

ホーローシステムキッチン 御見積書

御名前 秋田-秋田SR SK14 様

業者 様

商品名 Treasia トレーシア

商品
御見積金額 **¥1,470,300 (税込 ¥1,617,330)**

()内の価格は税込価格 < 税率10% > を表示しています。

商品御見積金額には商品組付費が含まれております。
給水・給湯・ガス・ダクト・電気等の接続工事は含まれておりません。

御見積仕様

(キッチン)

奥行	奥行65cm
キッチン本体サイズ	I型255cm
天板高さ	85cm
扉カラー	ウォルナットグレージュ・シルバー・モル
キッチンパネル	コンクリートライト
引手タイプ	レール引手タイプ
ワークトップ材質	アクリル人造大理石
カラー	ソリッドライトグレー
水栓	ハンドシャワー水栓
食器洗い乾燥機	シンク下設置間口45cmタイプ
加熱機器	IHヒーター
レンジ機器	なし
ガス種	LPG
周波数	50Hz

御確認事項

作成日 2020年4月14日
プラン番号 5401A-2004-0299T
現場番号 A6119207

タカスタンダード株式会社
秋田支店
秋田県秋田市御所野下堤2丁目1番5号
TEL 018-892-7071 / FAX 018-892-7091

秋田ショールーム
TEL 018-892-7081 / FAX 018-892-7090

担当営業	担当アドバイザー	プラン作成者
		小玉

備考

--	--

御名前 秋田-秋田SR SK14

様

現場番号	A6119207	プラン番号	5401A-2004-0299T	作成日	2020/4/14
------	----------	-------	------------------	-----	-----------

御見積明細 キッチン

NO	商品名	仕様	品番	数量	単価	金額
1	人造大理石ワークトップ	家事らくシンク(グレー)	A717255 TALW-1	1	170,500	170,500
2	シンクキャビネット	スライド・シンク下食洗、うちにもホーロートレイ	F-RRXM120UL5(VWVVF)	1	106,000	106,000
	食器洗い乾燥機用下飾り		シタガザリDWP45-5(VWVVD)	1	4,000	4,000
3	食器洗い乾燥機	引出し式(シルバー色)	EW-45V1ST	1	137,000	137,000
4	食器洗い乾燥機用前面パネル	扉同色	P-DWP45P (WV)	1	4,000	4,000
5	調理台キャビネット	足元スライド(3段引出し)・たっぷりホーローキャビネット	F-TFVR060 -5(VWVVF)	1	87,500	87,500
6	コンロ用キャビネット	足元スライド・たっぷりホーローキャビネット、ミキリ対応	F-KTVR075JR5(VWVVF)	1	90,500	90,500
7	水栓	タッチレスハンドシャワー水栓	KM6111ETKC	1	83,000	83,000
8	電気加熱機器	IHヒーター両面焼き(シルバー色)	HTB-TS8TMSF	1	192,000	192,000
	【ベースキャビネット小計】			9		874,500
9	アルカリ整水器		TJS-AL20	1	114,000	114,000
10	ウォールキャビネット	大型不燃吊戸	W-M A165FR (VWVVF-D)	1	55,500	55,500
11	アイラック	シルバー	SDL-75	1	25,000	25,000
	アイラック用前面パネル	扉色対応用	P-SDL75(WV)	1	5,800	5,800
12	アイラック	水切タイプ(LED仕様)、シルバー	SDLM-90(P)	1	39,000	39,000
	アイラック用前面パネル	扉色対応用	P-SDLM90(WV)	1	6,200	6,200
13	レンジフード(本体)	シロココファン	VRAS-E902ADL	1	109,500	109,500
	レンジフード用前面パネル	扉同色	VZP-90-655H(WV)	1	8,500	8,500
14	リモコン		RHリモコン-2	1	2,000	2,000
15	エンドパネル	奥行65cmキャビネット用	EP-XN-85 (VWVVD)	1	9,200	9,200
16	エンドパネル	ウォールキャビネット、電動昇降、VUSVDS用	EP-WM (VWVVD)	1	6,900	6,900
17	まな板	家事らくシンク用	マナイタVE	1	6,500	6,500
18	まな板立て	家事らくシンク用	マナイタテVEK	1	1,500	1,500
19	水切り	家事らくシンク用	ミズキリVE	1	7,500	7,500
20	水切りプレート	家事らくシンク用	ミズキリプレートVE	1	5,000	5,000
21	水切りネット	家事らくシンク用	ミズキリネットVE(A)	1	3,500	3,500
22	どこでもラック(アルミタイプ)	レードル掛け	MGD-KH(V)	1	5,000	5,000
23	間仕切り名人	Tタイプ、間口45・60cm用	MGマジキリP TT 1	2	3,900	7,800
24	水栓取付棧		スイセントリックサント	1		
25	人込シンクお手入れキット		メンテナンスセットIV	1	2,700	2,700
	キッチン合計			30		¥1,295,600

御名前 秋田-秋田SR SK14

様

現場番号	A6119207	プラン番号	5401A-2004-0299T	作成日	2020/4/14
------	----------	-------	------------------	-----	-----------

御見積明細 キッチンパネル


NO	商品名	仕様	品番	数量	単価	金額
1	ホーローキッチンパネルPタイプ	サイドパネル	PZS-90 (QCG)	1	23,900	23,900
2	KP用エッジセット	樹脂製	KPEッジセットJ (PG)-2	1	2,800	2,800
3	パネル施工キット	シリコン色(ホワイト)	パネルセコウキットS(W)-1	1	5,700	5,700
4	ホーローキッチンパネルPタイプ	フロントパネル150	PZFN-150 (QCG)	1	13,800	13,800
5	ホーローキッチンパネルPタイプ	窓パネル185	PZW-185 (QCG)	1	11,500	11,500
キッチンパネル合計				5		¥57,700

商品総合計	35	¥1,353,300
-------	----	------------

商品組付費			数量	金額
1	本体組付費		1	83,000
2	キッチンパネル組付費		1	34,000
商品組付費合計				¥117,000

商品御見積金額	¥1,470,300
---------	------------

御見積明細の価格には消費税は含まれておりません。別途消費税が必要となります。
給水・給湯・ガス・ダクト・電気等の接続工事は含まれておりません。

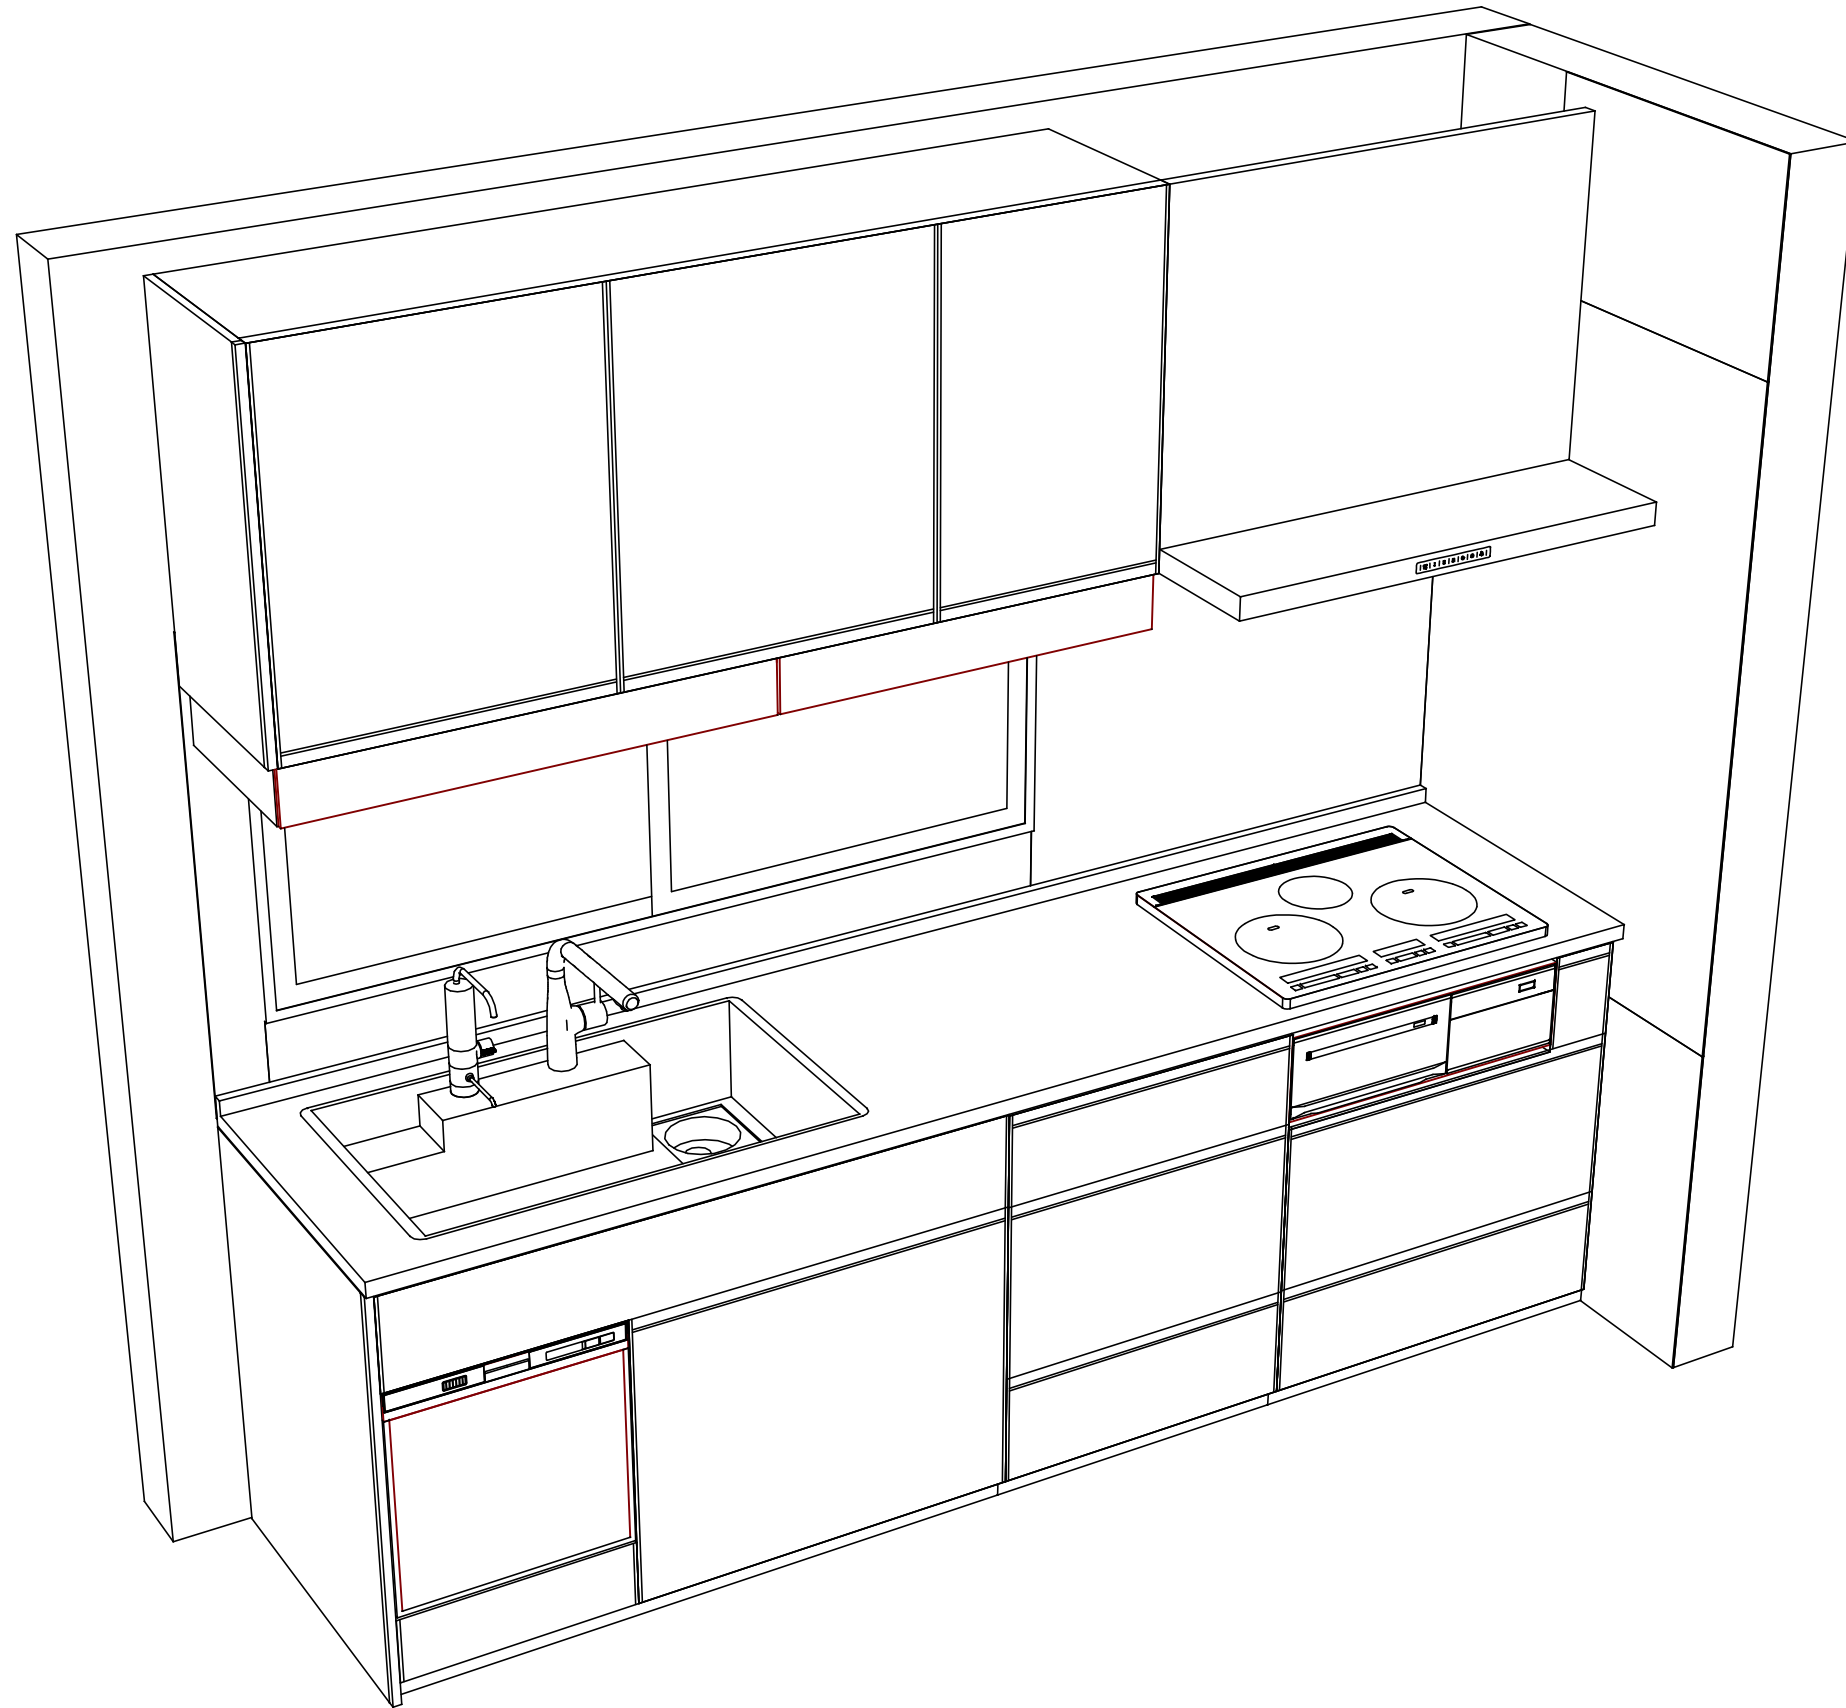

Takara standard
タカラスタンダード株式会社

現場名称： 秋田-秋田SR SK14様邸
現場番号： A6119207
秋田支店

ホーローシステムキッチン Treasia トレーシア
プラン番号： 5401A-2004-0299T
担当営業：

姿図 2
縮尺： 1 / 30
作成日： 2020年4月14日
担当アドバイザー：

縮尺：A3サイズ等倍