

# ホーローシステムキッチン 御見積書

御名前 秋田-秋田SR SK11 様

業者 様

商品名 LEMURE レミュー

商品御見積金額 **¥1,404,700 (税込 ¥1,545,170)**

( )内の価格は税込価格 < 税率10% > を表示しています。

商品御見積金額には商品組付費が含まれております。  
給水・給湯・ガス・ダクト・電気等の接続工事は含まれておりません。

## 御見積仕様

(キッチン)

キッチン本体サイズ	I型255cm
天板高さ	85cm
扉カラー	ローズウッドホワイト・シルバーモールド
キッチンパネル	トラバーチンホワイト
引手タイプ	レール引手タイプ
ワークトップ材質	アクリル人造大理石(ハイグレード)
カラー	レインクラウド
水栓	ハンドシャワー水栓
食器洗い乾燥機	なし
加熱機器	60cmハイバ-ガラスコートトップガスコンロ
レンジ機器	なし
ガス種	LPG
周波数	50Hz

## 御確認事項

作成日 2020年12月3日  
プラン番号 5401A-2012-0019T  
現場番号 A6123464

タカラスタндарт株式会社  
秋田支店  
秋田県秋田市御所野下堤2丁目1番5号  
TEL 018-892-7071 / FAX 018-892-7091

秋田ショールーム  
TEL 018-892-7081 / FAX 018-892-7090

担当営業	担当アドバイザー	プラン作成者
		阿部

## 備考

--	--

御名前 秋田-秋田SR SK11

様

現場番号	A6123464	プラン番号	5401A-2012-0019T	作成日	2020/12/3
------	----------	-------	------------------	-----	-----------

## 御見積明細 キッチン

NO	商品名	仕様	品番	数量	単価	金額
1	人造大理石ワークトップ(ハイグレード)	家事らくシンク(ホワイト)	W11カ255 TALJ	1	280,000	280,000
2	シンクキャビネット	足元スライド、フロントホック、うちにもホ-ロ-トレイ	F-RNVM105P-5(LXWHE)	1	208,000	208,000
3	調理台キャビネット	足元スライド(3段引出、ホ-ロ-インナー-ケース、ホ-ロ-インナー-スライド)	F-TGVM075T-5(LXWHE)	1	137,000	137,000
4	コンロ用キャビネット	足元スライド	F-KTVM075GR5(LXWHE)	1	111,500	111,500
5	水栓	ハンドシャワー水栓	K8790JTC	1	44,000	44,000
6	ガス加熱機器(ハイパ-ガラスコート)	片面焼き	TN72AV60CV	1		
	ガス加熱機器(本体)	シルバー	TN72AV60C P	1	77,000	77,000
	ガス加熱機器(トッププレート)	クリアパールグレー	TN72-60TP-CV	1	22,000	22,000
	【ベースキャビネット小計】			8		879,500
7	ウォールキャビネット	耐震ラッチ付	W-M A120 -P(LXWHJ-D)	1	58,000	58,000
8	ウォールキャビネット	レンジフード横タイプ、耐震ラッチ付	W-M A060ZLP(LXWHJ-D)	1	32,500	32,500
9	レンジフード(本体)	シロココファン、ステンレス	VRAS-E752ADL	1	101,500	101,500
	レンジフード用前面パネル	扉同色	VZP-75-655H(XW)	1	9,500	9,500
10	リモコン		RHリモコン-2	1	2,000	2,000
11	エンドパネル	奥行65cm下台用、ハイタイプ	EP-XH-85L(LXWH)	1	31,500	31,500
12	エンドパネル	ウォールミドル、電動昇降、VUSVDS用	EP-WM(LXWHE)	1	9,000	9,000
13	どこでもラック(アルミタイプ)	小物置き	MGD-KR(V)	1	5,000	5,000
14	間仕切り名人(デラックスタイプ)	ABタイプ、間口36cm用	MGマジキリアB360-520	1	12,500	12,500
15	間仕切り名人(デラックスタイプ)	APタイプ	MGマジキリアP030-420	1	2,400	2,400
16	間仕切り名人(デラックスタイプ)	ASタイプ	MGマジキリアS240-420	2	4,900	9,800
17	間仕切り名人(デラックスタイプ)	ASタイプ	MGマジキリアS240-520	1	4,900	4,900
18	間仕切り名人(デラックスタイプ)	ASタイプ、横仕切	MGマジキリアSY	1	1,700	1,700
19	引出側カバー		ヒキダシカバー-D45AT(W)	1	3,300	3,300
20	かくせるホ-ローボックス	間口75cm用	ヒラウラHS-75N	1	6,900	6,900
21	まな板	家事らくシンク用	マナイタVE	1	6,500	6,500
22	まな板立て	家事らくシンク用(人造大理石用)	マナイタタVEK	1	1,500	1,500
23	水切り	家事らくシンク用	ミズキリVE	1	7,500	7,500
24	水切りプレート	家事らくシンク用	ミズキリプレートVE	1	5,000	5,000
25	足元引出し下飾り板	グレー	P-DX180S(G1)	2	6,500	13,000
	キッチン合計			30		¥1,203,500

御名前 秋田-秋田SR SK11

様

現場番号	A6123464	プラン番号	5401A-2012-0019T	作成日	2020/12/3
------	----------	-------	------------------	-----	-----------

## 御見積明細 キッチンパネル

NO	商品名	仕様	品番	数量	単価	金額
1	ホーローキッチンパネルPタイプ	フロントパネル135、トラバーチンホワイト	PZFN-135 (QTW)	2	13,400	26,800
2	ホーローキッチンパネルPタイプ	サイドパネル、トラバーチンホワイト	PZS-90 (QTW)	1	23,900	23,900
3	KP用エッジセット	樹脂製、グレー	KPEッジセットJ (PG)-2	1	2,800	2,800
4	パネル施工キット	シリコン色(グレー)	パネルセコウキットS(G)-1	1	5,700	5,700
キッチンパネル合計				5		¥59,200





商品総合計	35	¥1,262,700
-------	----	------------

商品組付費			数量	金額
1	本体組付費		1	108,000
2	キッチンパネル組付費		1	34,000
商品組付費合計				¥142,000

商品御見積金額	¥1,404,700
---------	------------

御見積明細の価格には消費税は含まれておりません。別途消費税が必要となります。  
給水・給湯・ガス・ダクト・電気等の接続工事は含まれておりません。

- 必ずご確認ください。
  - ・天井高さ、吊戸棚・レンジフード取付高さをご確認ください。
  - ・《 》内寸法は参考寸法です。
- 表示記号について
  - ・KP：キッチンパネル

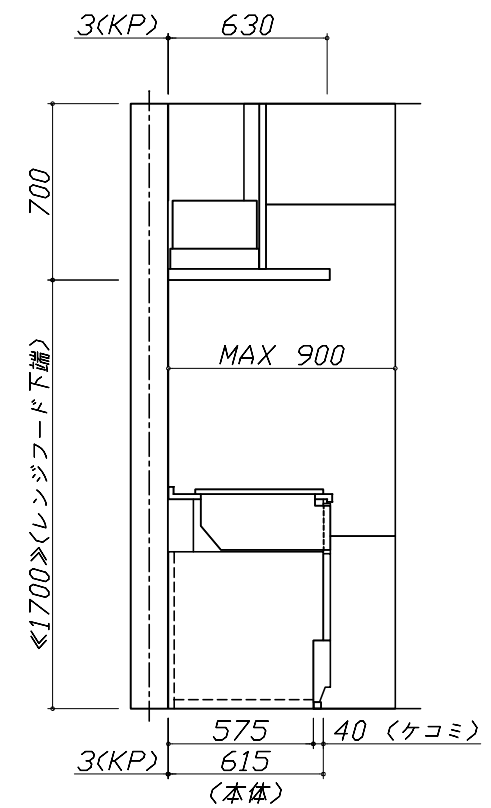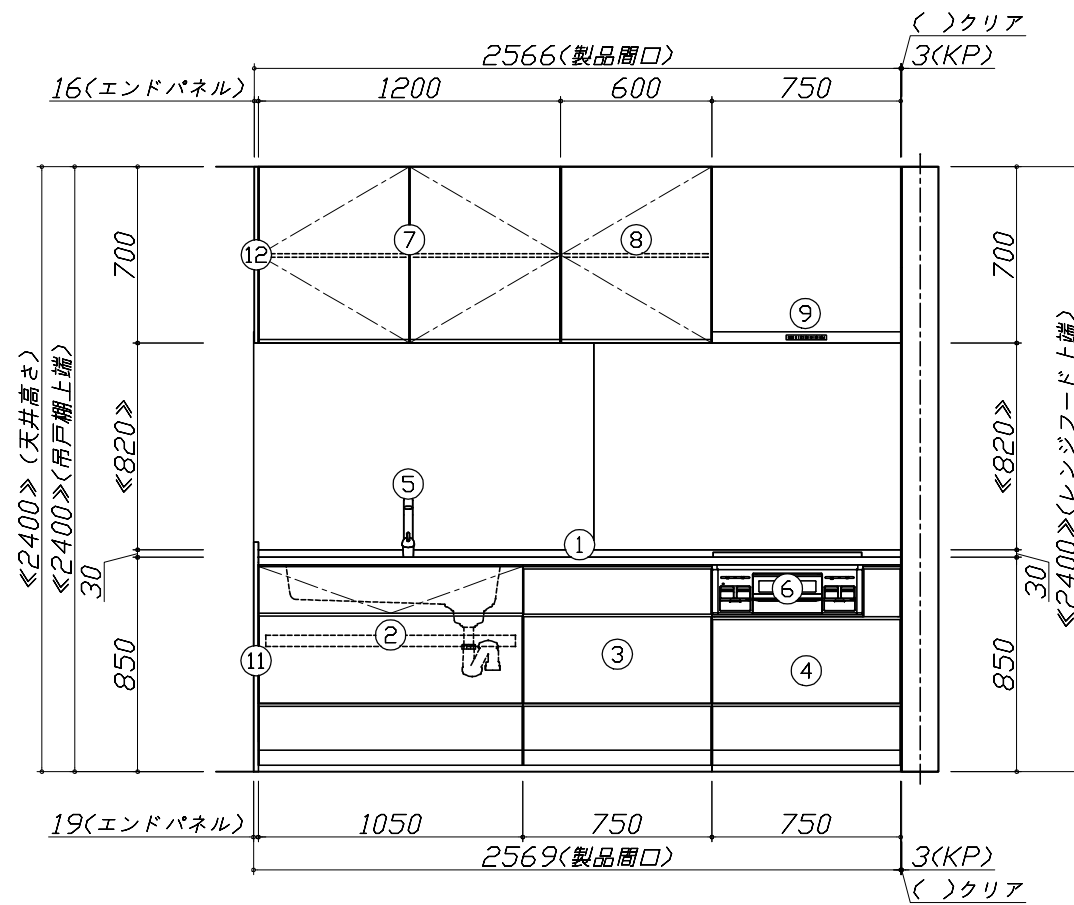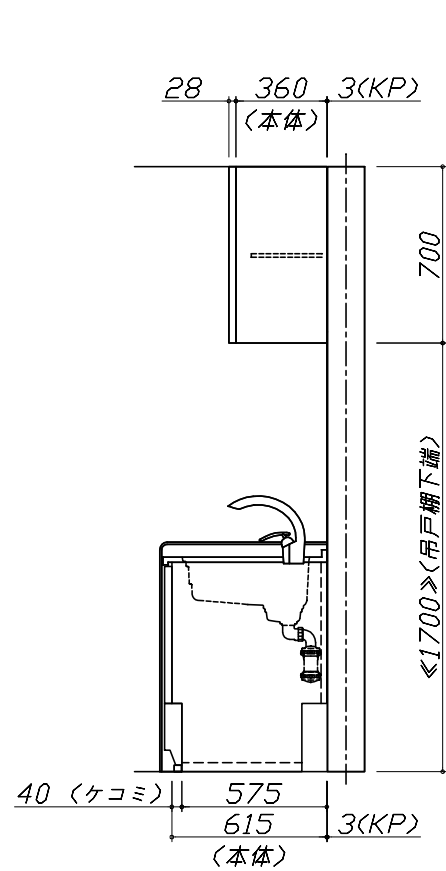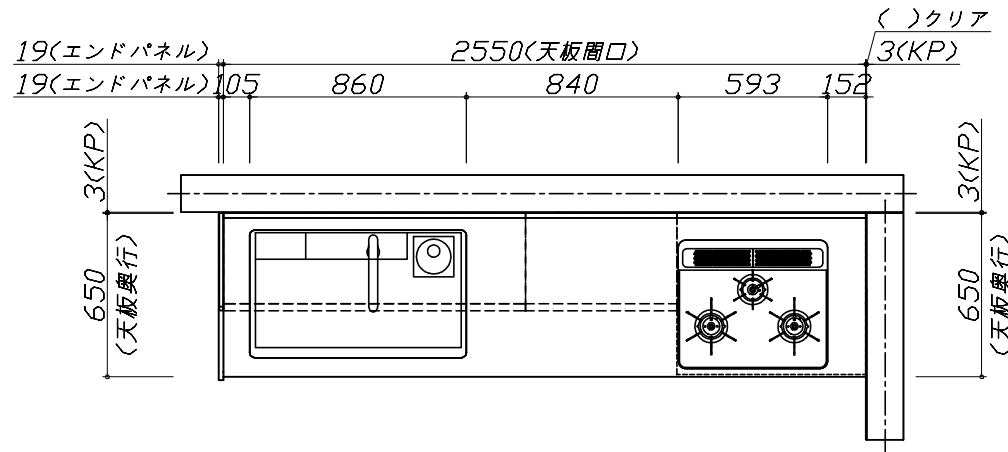


Takara standard  
タカラスタンダード株式会社

現場名称： 秋田-秋田SR SK11様邸  
現場番号： A6123464  
秋田支店

ホーローシステムキッチン LEMURE レミュー  
プラン番号： 5401A-2012-0019T  
担当営業：

姿図 1 縮尺： 1 / 30  
作成日： 2020年12月3日  
担当アドバイザー：

縮尺：A3サイズ等倍

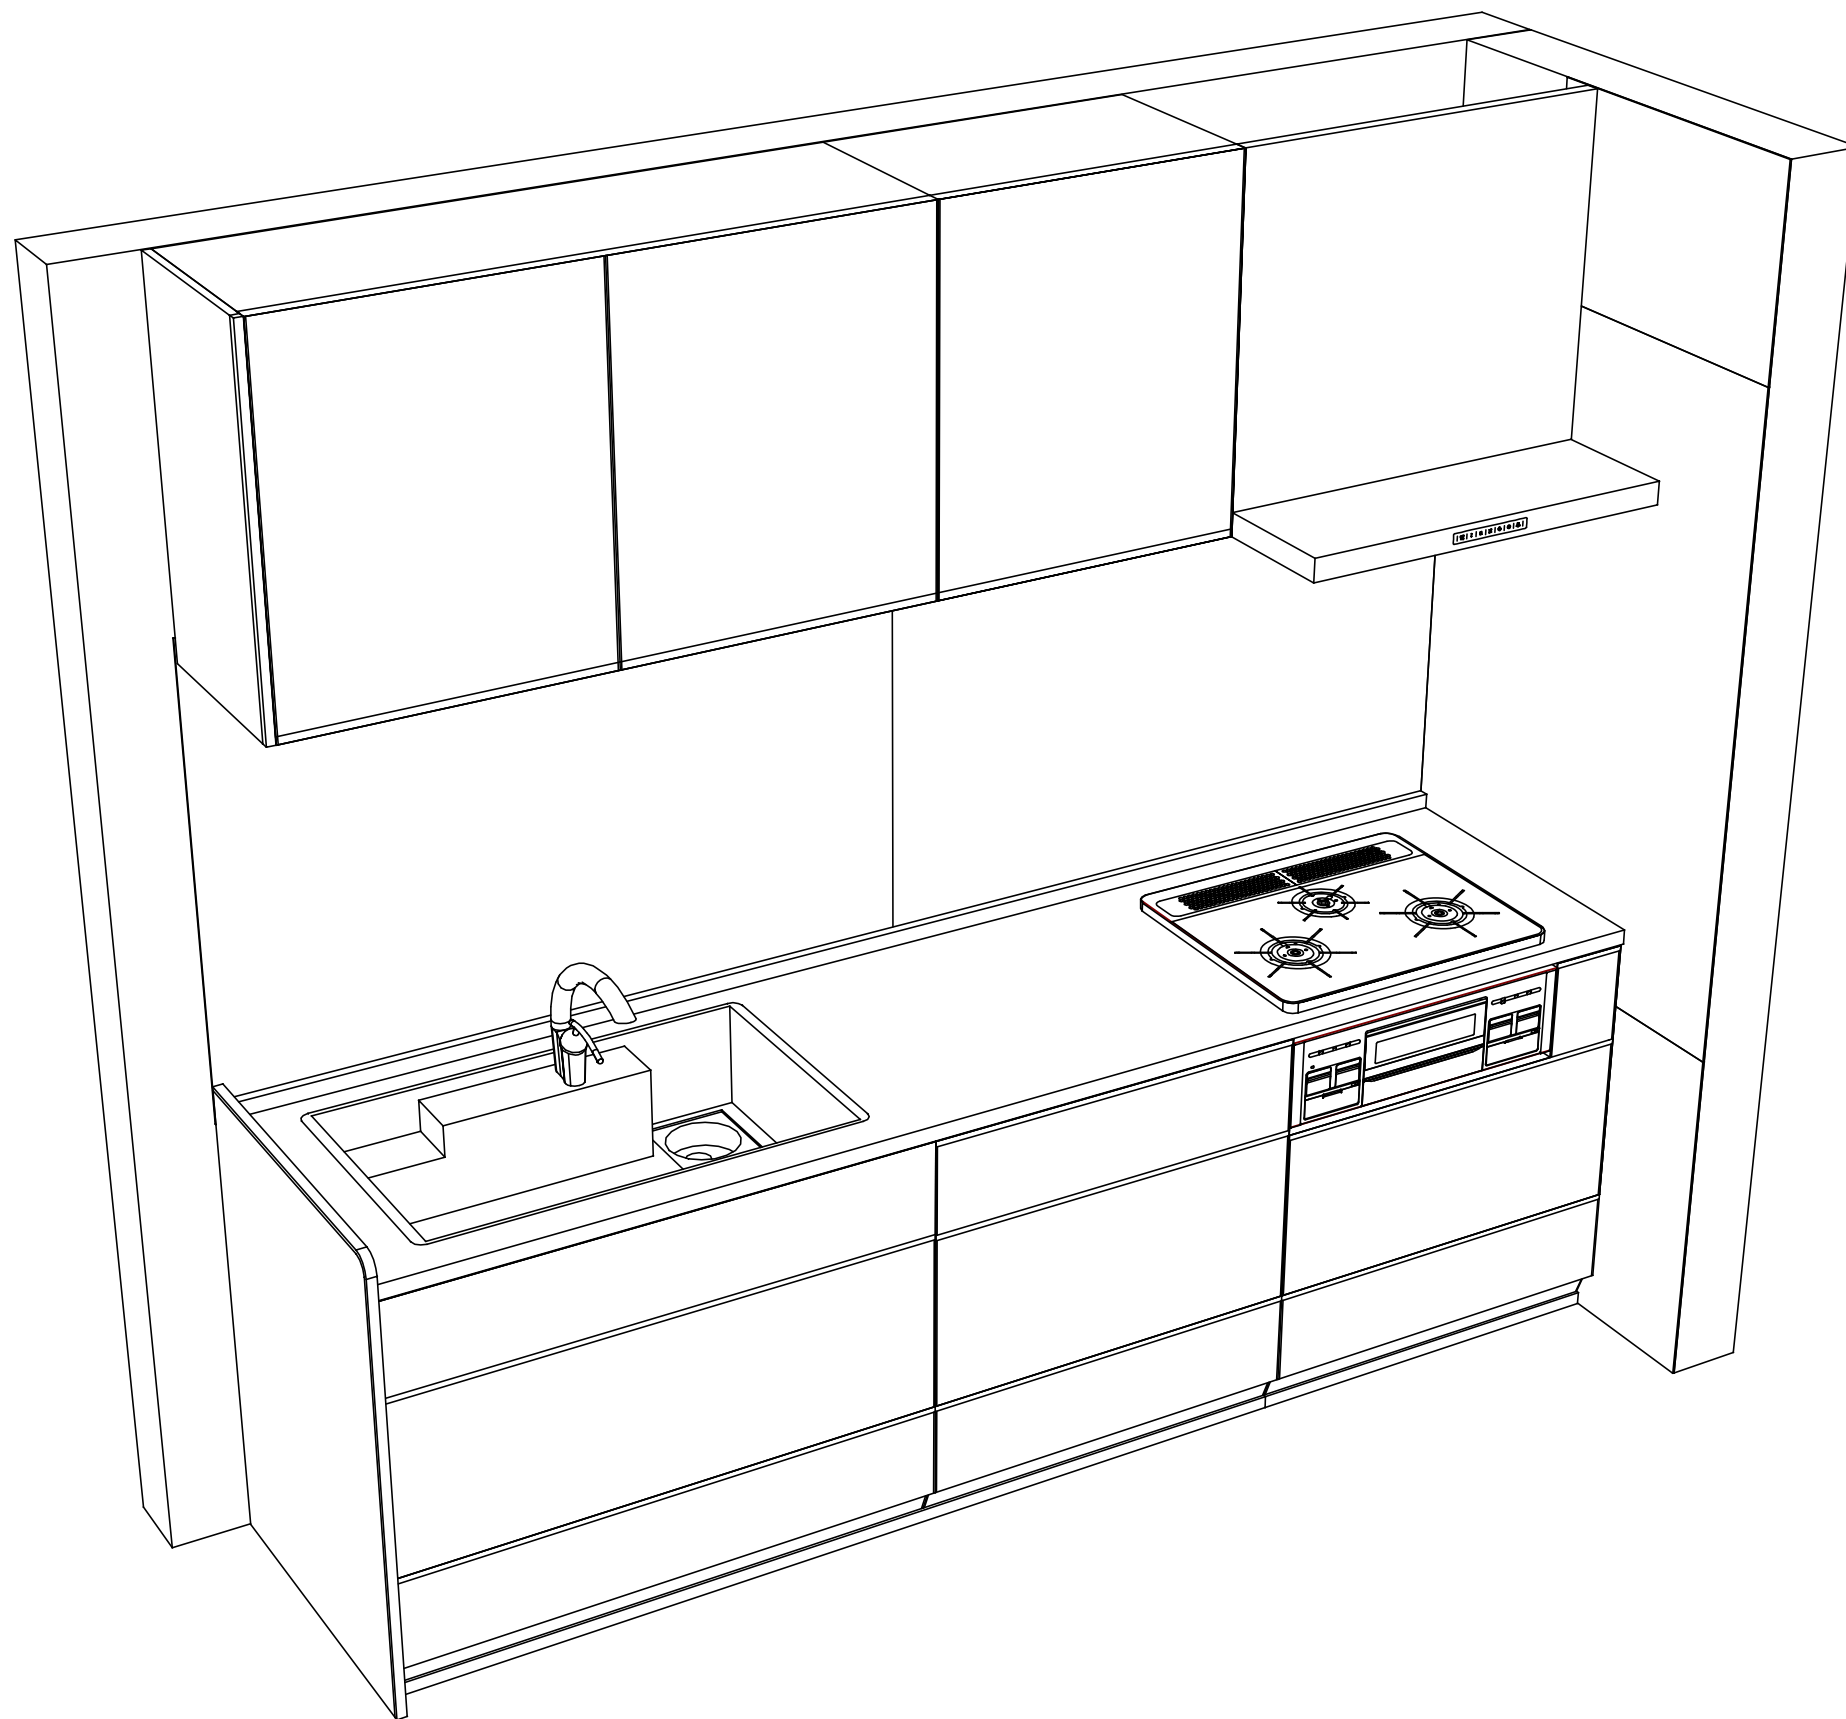

Takara standard  
タカラスタンダード株式会社

現場名称： 秋田-秋田SR SK11様邸  
現場番号： A6123464  
秋田支店

ホーローシステムキッチン LEMURE レミュー  
プラン番号： 5401A-2012-0019T  
担当営業：

姿図 2  
縮尺： 1 / 30  
作成日： 2020年12月3日  
担当アドバイザー：

縮尺：A3サイズ等倍