

ホーローシステムキッチン 御見積書

御名前 秋田-秋田SR SK5 様

業者 様

商品名 Treasia トレーシア

商品
御見積金額 **¥1,247,500 (税込 ¥1,372,250)**

()内の価格は税込価格 < 税率10% > を表示しています。

商品御見積金額には商品組付費が含まれております。
給水・給湯・ガス・ダクト・電気等の接続工事は含まれておりません。

作成日 2021年2月2日
プラン番号 5401A-2101-0238T
現場番号 A6095120

タカスタンダード株式会社
秋田支店
秋田県秋田市御所野下堤2丁目1番5号
TEL 018-892-7071 / FAX 018-892-7091

秋田ショールーム
TEL 018-892-7081 / FAX 018-892-7090

担当営業	担当アドバイザー	プラン作成者
		小玉

備考

御見積仕様 御見積のカラー表示は参考です。最終発注時には必ず御確認下さい。

(キッチン)

奥行	奥行65cm
キッチン本体サイズ	I型255cm
天板高さ	85cm
扉カラー	アンティークホールド・ブラックモールド
キッチンパネル	マルキーナブラック
引手タイプ	レール引手タイプ
ワークトップ材質	アクリル人造大理石
カラー	モデレートブラック
水栓	ハンドシャワー水栓
食器洗い乾燥機	なし
加熱機器	60cmハイバ-ガラスコートトップガスコンロ
レンジ機器	なし
ガス種	LPG
周波数	50Hz

御確認事項

御名前 秋田-秋田SR SK5

様

現場番号	A6095120	プラン番号	5401A-2101-0238T	作成日	2021/2/2
------	----------	-------	------------------	-----	----------

御見積明細 キッチン

御見積のカラー表示は参考です。最終発注時には必ず御確認下さい。

NO	商品名	仕様	品番	数量	単価	金額
1	人造大理石ワークトップ	家事らくシンク(ホワイト)	U71材255 TARU	1	209,500	209,500
2	シンクキャビネット	足元スライド、うちにもホーロートレイ	F-RNVM105U-5(VAKKF	1	140,000	140,000
3	調理台キャビネット	足元スライド(3段引出し)・たっぷりホーローキャビネット	F-TFVR075 -5(VAKKF	1	95,500	95,500
4	コンロ用キャビネット	足元スライド・たっぷりホーローキャビネット	F-KTVR075 L5(VAKKF	1	88,500	88,500
5	水栓	エコタイプハンドシャワー水栓	KM6101ETKC	1	56,000	56,000
6	ガス加熱機器(ハイパ-ガラスコート)	両面焼き	TN72W60CK	1		
	ガス加熱機器(本体)	ブラック	TN72W60C P	1	97,500	97,500
	ガス加熱機器(トッププレート)	クリアパールブラック	TN72-60TP-CK	1	22,000	22,000
【ベースキャビネット小計】				8		709,000
7	ウォールキャビネット		W-M A120 - (VAKKF-D	1	40,000	40,000
8	ウォールキャビネット	アイラックLタイプ用	W-MR A060ZR (VAKKF	1	22,500	22,500
	アイラック	Lタイプ、ブラック	SDL-60L-B	1	25,500	25,500
	アイラック用前面パネル	扉色対応用	P-SDL60(AK)	1	5,400	5,400
9	アイラック	ブラック	SDL-60-B	1	23,500	23,500
	アイラック用前面パネル	扉色対応用	P-SDL60(AK)	1	5,400	5,400
10	アイラック	照明付き、ブラック	SDL-60S-B	1	36,000	36,000
	アイラック用前面パネル	扉色対応用	P-SDL60(AK)	1	5,400	5,400
11	アイラック用アルミカバー	レンジフード横用、ブラック	SDLガワカバ`-L-B	1	2,000	2,000
12	レンジフード(本体)	シロココファン、ブラック	VRAE-E752ADR(SQ)	1	105,500	105,500
	レンジフード用前面パネル	扉同色	VZP-75-655H(AK)	1	7,500	7,500
13	リモコン		RHリモコン-2	1	2,000	2,000
14	エンドパネル	奥行65cmキャビネット用	EP-XN-85 (VAKKD	1	9,200	9,200
15	エンドパネル	ウォールキャビネット、電動昇降、VUSVDS用	EP-WM (VAKKD	1	6,900	6,900
16	台輪カバー	ブラック	ダイワカバ`-V3(K)	1	5,500	5,500
17	まな板	家事らくシンク用	マナイタVE	1	6,500	6,500
18	水切り	家事らくシンク用	ミズキリVE	1	7,500	7,500
19	水切りプレート	家事らくシンク用	ミズキリプレートVE	1	5,000	5,000
20	どこでもラック(スクエアタイプ)	小物置きL+フック、チャコールグレー	MGSK コモノラックL (CG	1	3,900	3,900
21	どこでもラック(スクエアタイプ)	タオルハンガーL、チャコールグレー	MGSK タオルハンガー-L (CG	1	2,500	2,500
	どこでもラック(スクエアタイプ)	アタッチメント(小物入れ)	MGAK コモノイレ15S (W	1	1,000	1,000
22	どこでもラック(スクエアタイプ)	タオルハンガーS、チャコールグレー	MGSK タオルハンガー-S (CG	1	1,100	1,100

御名前 秋田-秋田SR SK5

様

現場番号	A6095120	プラン番号	5401A-2101-0238T	作成日	2021/2/2
------	----------	-------	------------------	-----	----------

御見積明細 キッチン

御見積のカラー表示は参考です。最終発注時には必ず御確認下さい。

NO	商品名	仕様	品番	数量	単価	金額
	どこでもラック(スクエアタイプ)	アタッチメント(小物トレイ)	MGAK コモトレ-15S (W	1	400	400
23	間仕切り名人	Tタイプ、間口45・60cm用	MGマシキLP TL 1	3	3,900	11,700
24	引出側カバー		ヒキダツスカバ-D55	2	3,300	6,600
25	かくせるホーローボックス	間口75cm用	ビラウラHS-75N	2	6,900	13,800
キッチン合計				38		¥1,071,300

御見積明細 キッチンパネル

NO	商品名	仕様	品番	数量	単価	金額
1	ホーローキッチンパネルPタイプ	フロントパネル135、マルキーナブラック	PZFN-135 (QEQ)	2	13,400	26,800
2	ホーローキッチンパネルPタイプ	サイドパネル、マルキーナブラック	PZS-90 (QEQ)	1	23,900	23,900
3	KP用エッジセット	樹脂製、チャコールグレー	KPEッジセットJ (CG)-2	1	2,800	2,800
4	パネル施工キット	シリコン色(アンバー)	パネルセコウキットS(B)-1	1	5,700	5,700
キッチンパネル合計				5		¥59,200

商品総合計

43

¥1,130,500





商品組付費			数量	金額
1	本体組付費		1	83,000
2	キッチンパネル組付費		1	34,000
商品組付費合計				¥117,000

商品御見積金額

¥1,247,500

御見積明細の価格には消費税は含まれておりません。別途消費税が必要となります。
給水・給湯・ガス・ダクト・電気等の接続工事は含まれておりません。

■必ずご確認ください。
 ・天井高さ、吊戸棚・レンジフード取付高さをご確認ください。
 ・《 》内寸法は参考寸法です。
 ■表示記号について
 ・KP：キッチンパネル

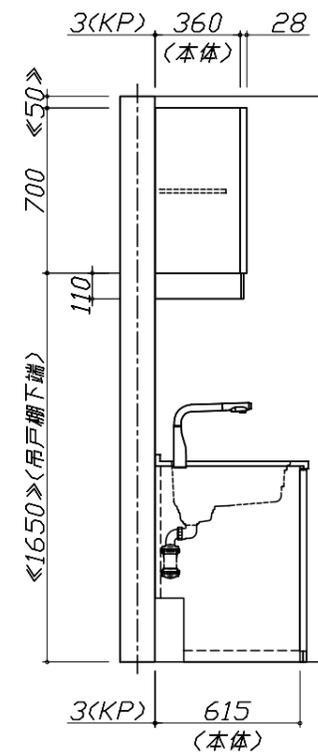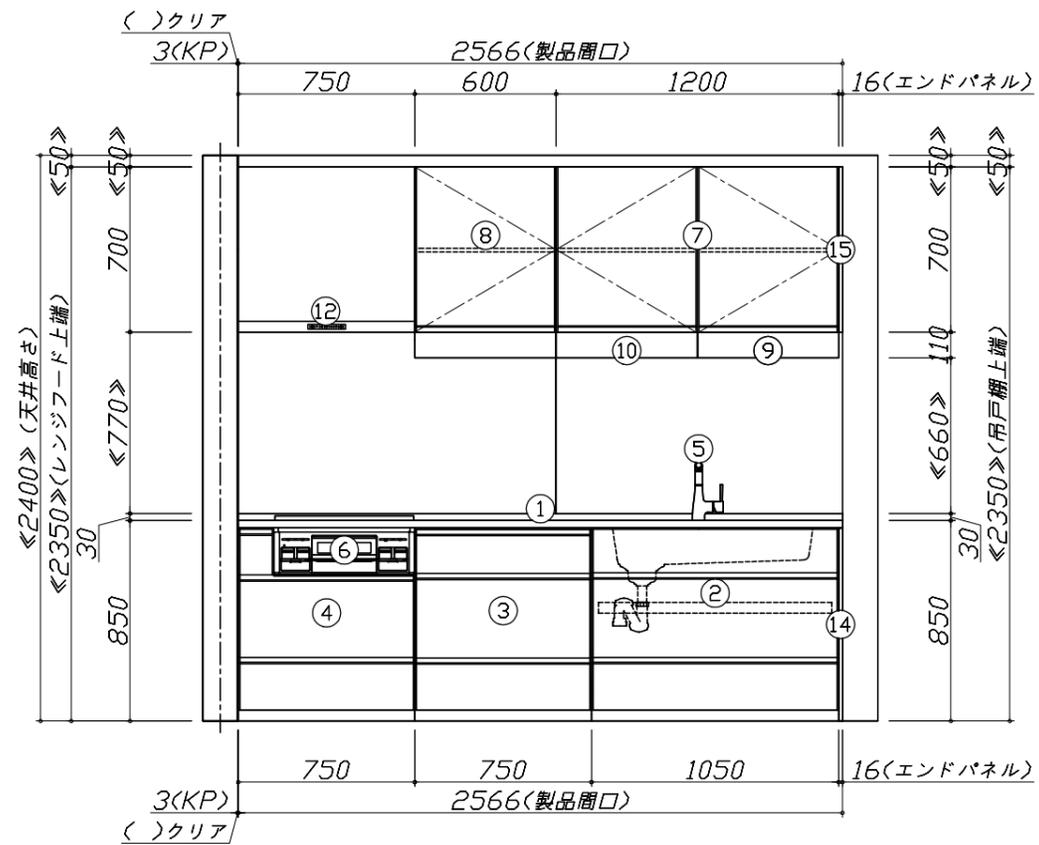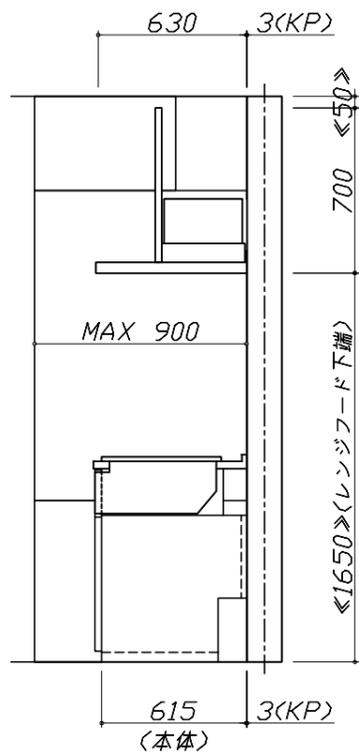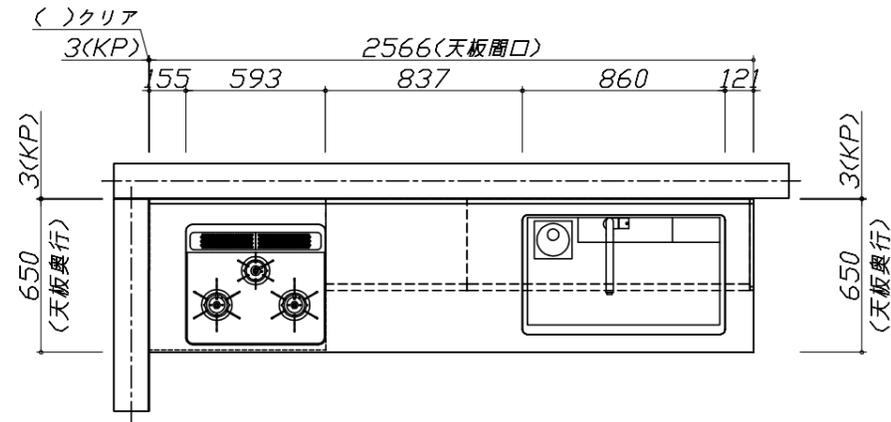


Takara standard
 タカラスタンダード株式会社

現場名称： 秋田-秋田SR SK5様邸
 現場番号： A6095120
 秋田支店

ホーローシステムキッチン Treasia トレーシア
 プラン番号： 5401A-2101-0238T
 担当営業：

姿図 1
 縮尺： 1 / 30
 作成日： 2021年2月2日
 担当アドバイザー：

縮尺：A3サイズ等倍

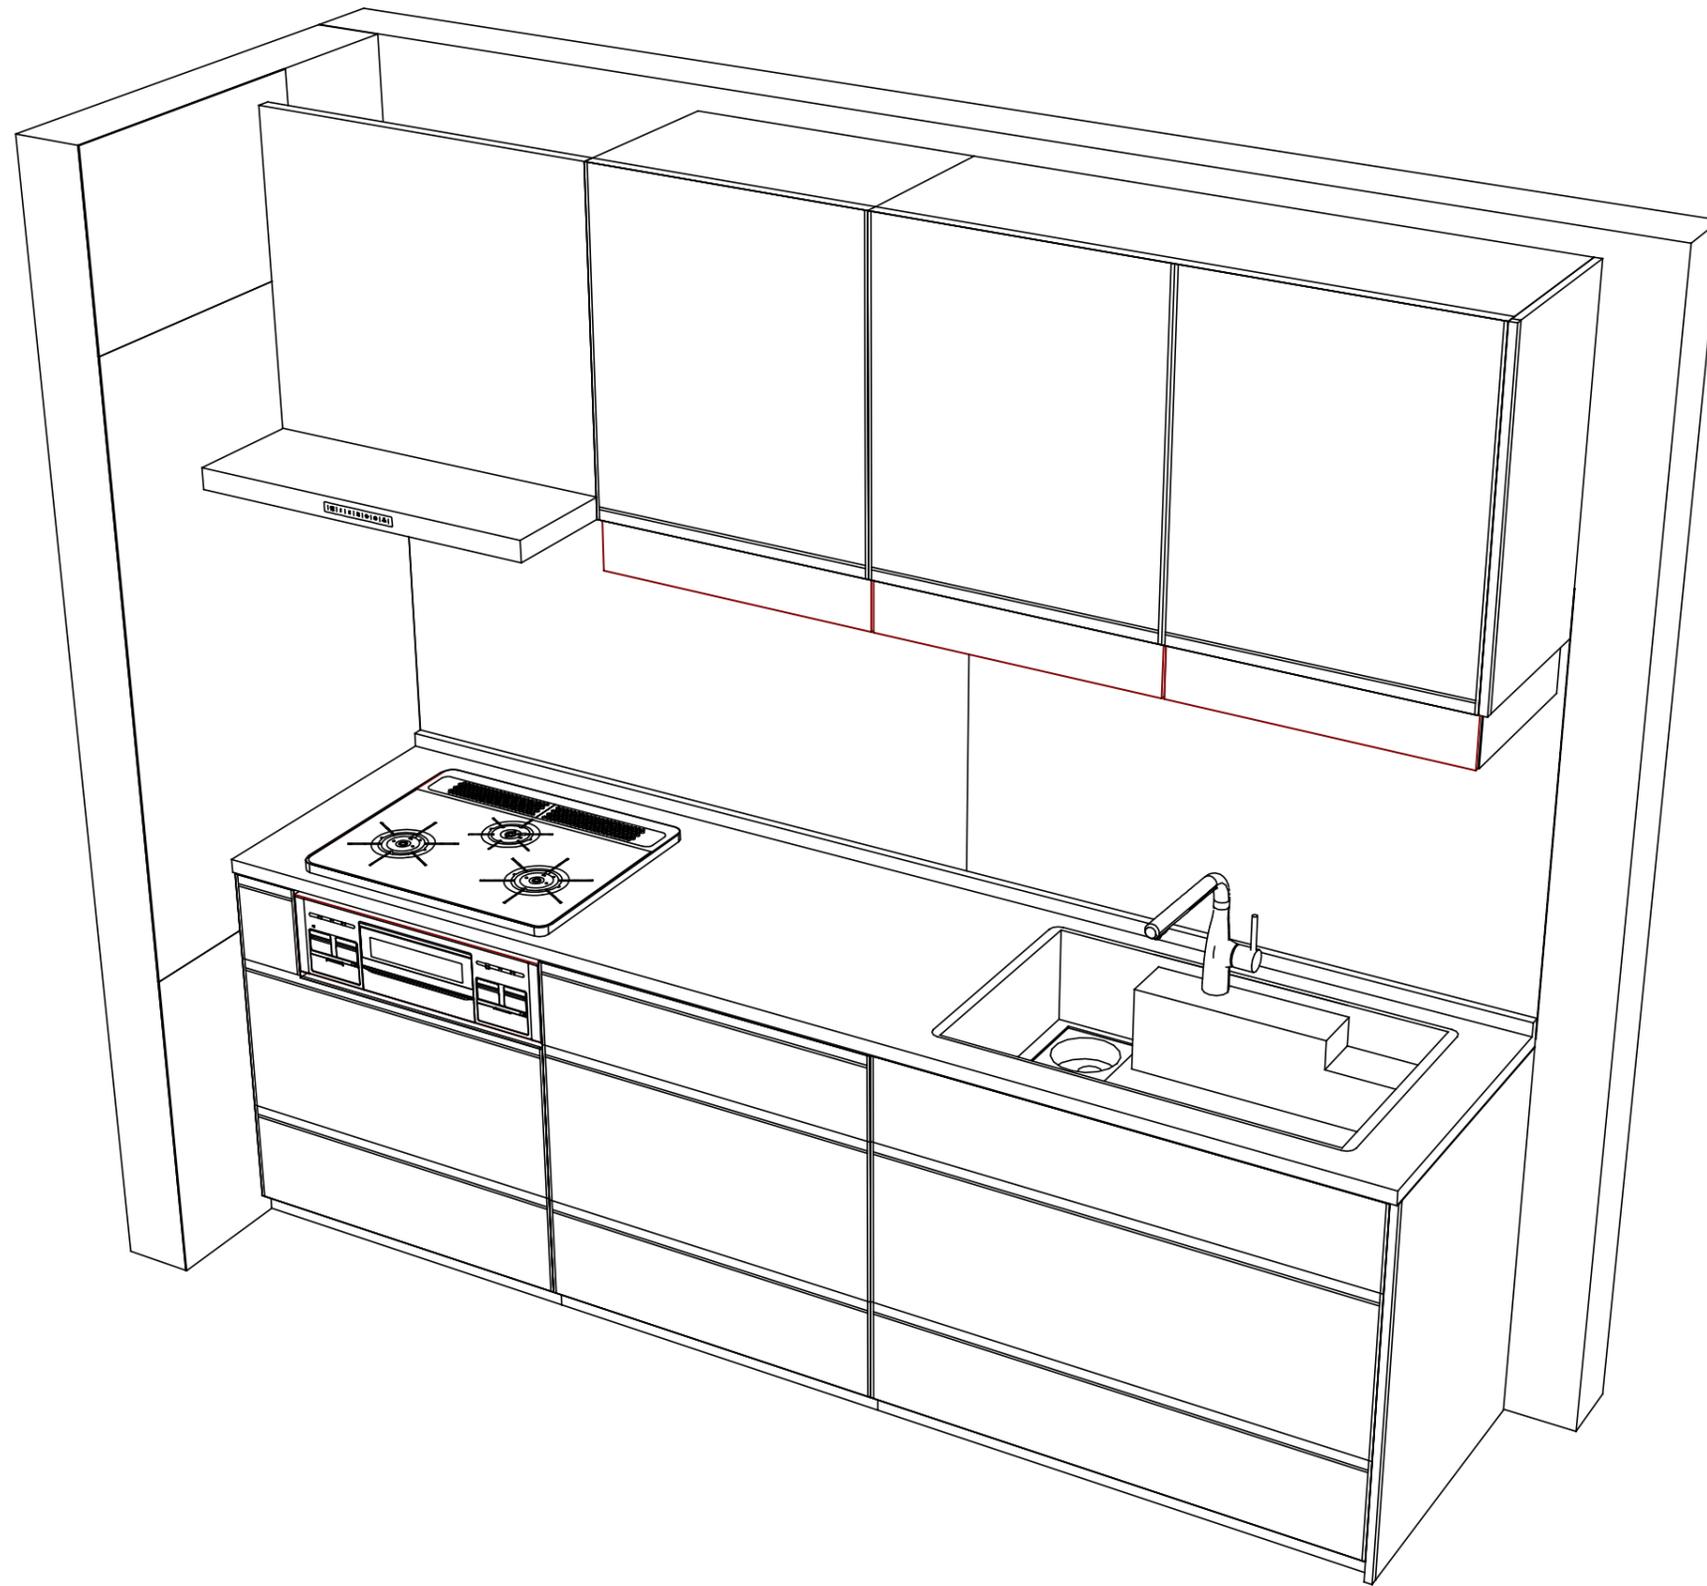

Takara standard
タカラスタンダード株式会社

現場名称： 秋田-秋田SR SK5様邸
現場番号： A6095120
秋田支店

ホーローシステムキッチン Treasia トレーシア
プラン番号： 5401A-2101-0238T
担当営業：

姿図 2
縮尺： 1 / 30
作成日： 2021年2月2日
担当アドバイザー：

縮尺：A3サイズ等倍