

# ホーローシステムキッチン 御見積書

御名前 秋田-秋田SR SK1 様

業者 様

商品名 LEMURE レミュー

作成日 2021年4月4日  
プラン番号 5401A-2103-0553T  
現場番号 A6094805

タカスタンダード株式会社  
秋田支店  
秋田県秋田市御所野下堤2丁目1番5号  
TEL 018-892-7071 / FAX 018-892-7091

秋田ショールーム  
TEL 018-892-7081 / FAX 018-892-7090

商品  
御見積金額 **¥1,655,200 (税込 ¥1,820,720)**

( )内の価格は税込価格<税率10%>を表示しています。

**(参考) 別途 商品組付費 ¥158,000 (税込 ¥173,800)**

商品御見積金額には商品組付費は含まれておりません。  
商品組付費は現場の状況により変動する事があります。  
又、給水・給湯・ガス・ダクト・電気等の接続工事は含まれておりません。

担当営業	担当アドバイザー	プラン作成者
		小玉

## 御見積仕様

(キッチン)

キッチン本体サイズ I型255cm

天板高さ 85cm

扉カラー ブラウンシルク・シルバー・モールド

キッチンパネル 大谷石

引手タイプ ホーローハンドル引手タイプ

ワークトップ材質 クォーツストーン

カラー オリーブプロッシュ

水栓 浄水器内蔵ハンドシャワー水栓

食器洗い乾燥機 シンク下設置間口45cmタイプ

加熱機器 75cmハイバナーガラスコートトップガスコンロ

レンジ機器 なし

ガス種 LPG

周波数 50Hz

## 御確認事項

## 備考

--	--

御名前 秋田-秋田SR SK1

様

現場番号	A6094805	プラン番号	5401A-2103-0553T	作成日	2021/4/4
------	----------	-------	------------------	-----	----------

## 御見積明細 キッチン

NO	商品名	仕様	品番	数量	単価	金額
1	高級人造石ワークトップ	家事らくシンク(グレー)	IZI/255 TALリ-2	1	294,000	294,000
2	高級人造石ワークトップ	バックガード	IZI-255 --Lリ	1	14,000	14,000
3	シンクキャビネット	足元スライド・シンク下食洗、フロントポケット、うちにもホ-ロ-トレイ	F-RRVM120PL5(L)BHF-1	1	265,000	265,000
4	食器洗い乾燥機	引出し式(シルバー色)	EW-45L1SMTA	1	162,000	162,000
5	食器洗い乾燥機用前面パネル	扉同色	P-DWM45LS (シBHE-1	1	14,000	14,000
6	調理台キャビネット	足元スライド(3段引出、ホ-ロ-インナー-ケース、ホ-ロ-インナー-スライド)	F-TGVM060T-5(L)BHF	1	136,000	136,000
7	コンロ用キャビネット	足元スライド	F-KTVM075GR5(L)BHF	1	124,000	124,000
8	浄水器内蔵ハンドシャワー水栓	12物質除去	JK106MC-1NTFT1	1	49,000	49,000
9	ガス加熱機器(ハイバ-ガラスコート)	両面焼き	TAF810WV75CV	1		
	ガス加熱機器(本体)	シルバー	TAF810WV75C P	1	141,000	141,000
	ガス加熱機器(トッププレート)	クリアパールグレー	T810-75TP-CV	1	32,000	32,000
【ベースキャビネット小計】				11		1,231,000
10	ウォールキャビネット	耐震ラッチ付、扉ソフトクローズ	W-M A120 -PSL)B)HJ-D	1	70,000	70,000
11	ウォールキャビネット	レンジフード横タイプ、耐震ラッチ付、扉ソフトクローズ	W-M A045ZLPSL)B)HJ-D	1	35,500	35,500
12	レンジフード(本体)	シロッコファン、ステンレス	VRAS-E902ADLN	1	109,500	109,500
	レンジフード用前面パネル	扉同色	VZP-90-655HN(シBH)	1	18,000	18,000
13	リモコン		RHリモコン-2	1	2,000	2,000
14	エンドパネル	奥行65cm下台用、ハイタイプ	EP-XH-85L (L)シBH)	1	40,000	40,000
15	エンドパネル	ウォールミドル、電動昇降、VUSVDS用	EP-WM (L)シBHE	1	13,500	13,500
16	間仕切り名人	Sタイプ、間口45cm用	MGマジキリJ SL 2	1	3,600	3,600
17	間仕切り名人	Sタイプ、間口45cm用	MGマジキリJ ST 2	1	3,600	3,600
18	間仕切り名人	Tタイプ、間口45・60cm用	MGマジキリP TL 1	2	3,900	7,800
19	間仕切り名人(デラックスタイプ)	ASタイプ	MGマジキリAS240-420	1	4,900	4,900
20	引出側カバー		ヒキダシカバー-D45AT(W)	1	3,300	3,300
21	かくせるホ-ロ-ボックス	間口60cm用	ヒラウラHS- 60N	1	5,900	5,900
22	かくせるホ-ロ-ボックス	間口73cm用	ヒラウラHS- 73N	1	6,900	6,900
23	まな板	家事らくシンク用	マナイタVE	1	6,500	6,500
24	水切り	家事らくシンク用	ミズキリVE	1	7,500	7,500
25	水切りプレート	家事らくシンク用	ミズキリプレートVE	1	5,000	5,000
26	吊戸下ホ-ロ-パネル	直線用、ホワイト	PZT -185 (SW)	1	8,500	8,500

御名前 秋田-秋田SR SK1

様

現場番号	A6094805	プラン番号	5401A-2103-0553T	作成日	2021/4/4
------	----------	-------	------------------	-----	----------

## 御見積明細 キッチン

NO	商品名	仕様	品番	数量	単価	金額
27	足元引出し下飾り板	ブラック	P-DX180S (K1)	2	6,500	13,000
キッチン合計				32		¥1,596,000

## 御見積明細 キッチンパネル

NO	商品名	仕様	品番	数量	単価	金額
1	ホーローキッチンパネルPタイプ	フロントパネル135、大谷石	PZFN-135 (QDI)	2	13,400	26,800
2	ホーローキッチンパネルPタイプ	サイドパネル、大谷石	PZS-90 (QDI)	1	23,900	23,900
3	KP用エッジセット	樹脂製、ベージュ	KPEッジ'セットJ (MB)-2	1	2,800	2,800
4	パネル施工キット	シリコン色(アイボリー)	パネルセコウキットS(l)-1	1	5,700	5,700
キッチンパネル合計				5		¥59,200

商品総合計	37	¥1,655,200
-------	----	------------

御見積明細の価格には消費税は含まれておりません。別途消費税が必要となります。

## (参考) 別途 商品組付費





キッチン商品組付費 ¥124,000 (税込 ¥136,400)  
 キッチンパネル商品組付費 ¥34,000 (税込 ¥37,400)

商品組付費は現場の状況により変動する事があります。又、給水・給湯・ガス・ダクト・電気等の接続工事は含まれておりません。

( )内の価格は税込価格 &lt; 税率10% &gt; を表示しています。

- 必ずご確認ください。
  - ・天井高さ、吊戸棚・レンジフード取付高さをご確認ください。
  - ・《 》内寸法は参考寸法です。
- 表示記号について
  - ・KP：キッチンパネル

■《26》吊戸下ホーローパネルあり

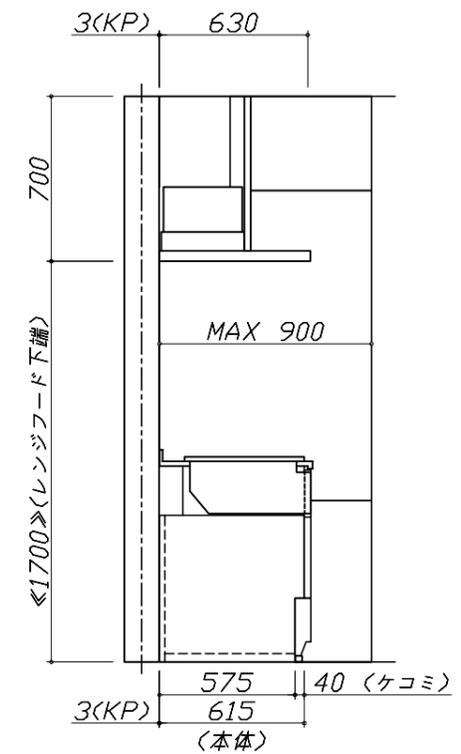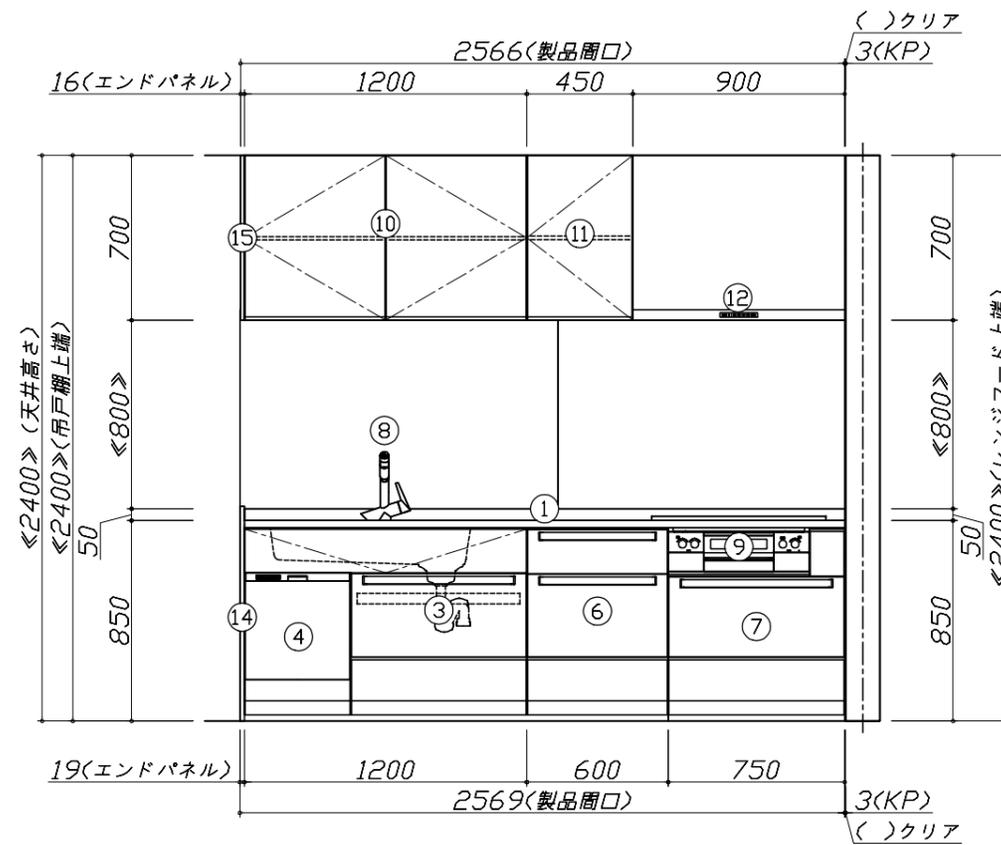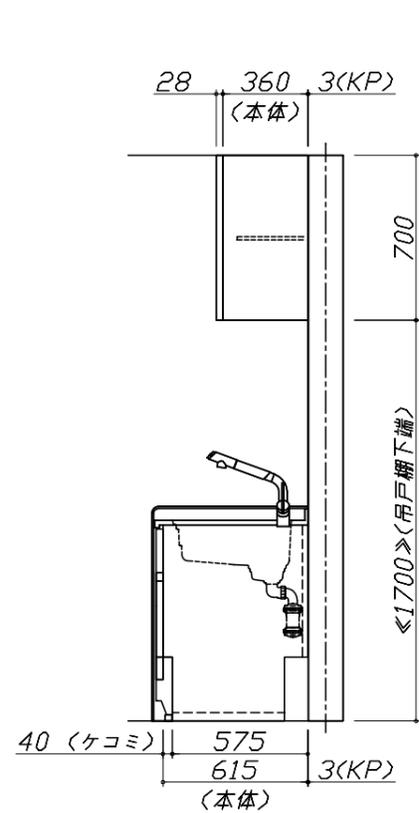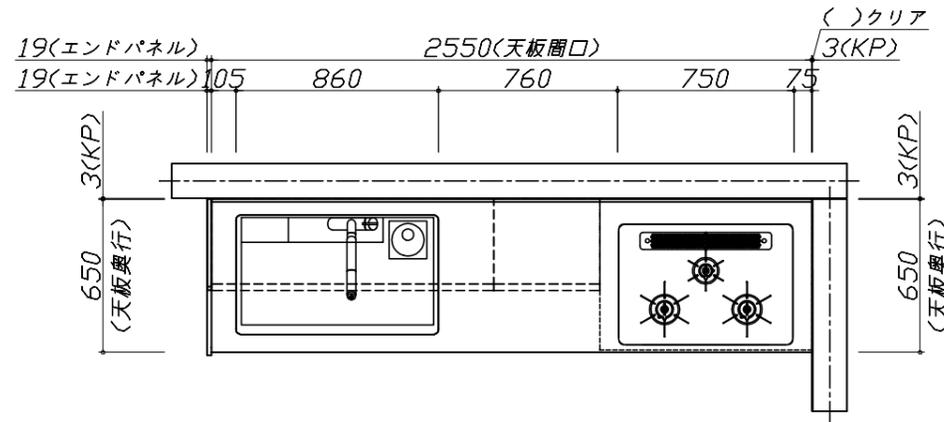


Takara standard  
タカラスタンダード株式会社

現場名称： 秋田-秋田SR SK1様邸  
現場番号： A6094805  
秋田支店

ホーローシステムキッチン LEMURE レミュー  
プラン番号： 5401A-2103-0553T  
担当営業：

姿図 1 縮尺： 1 / 30  
作成日： 2021年4月4日  
担当アドバイザー：

縮尺：A3サイズ等倍

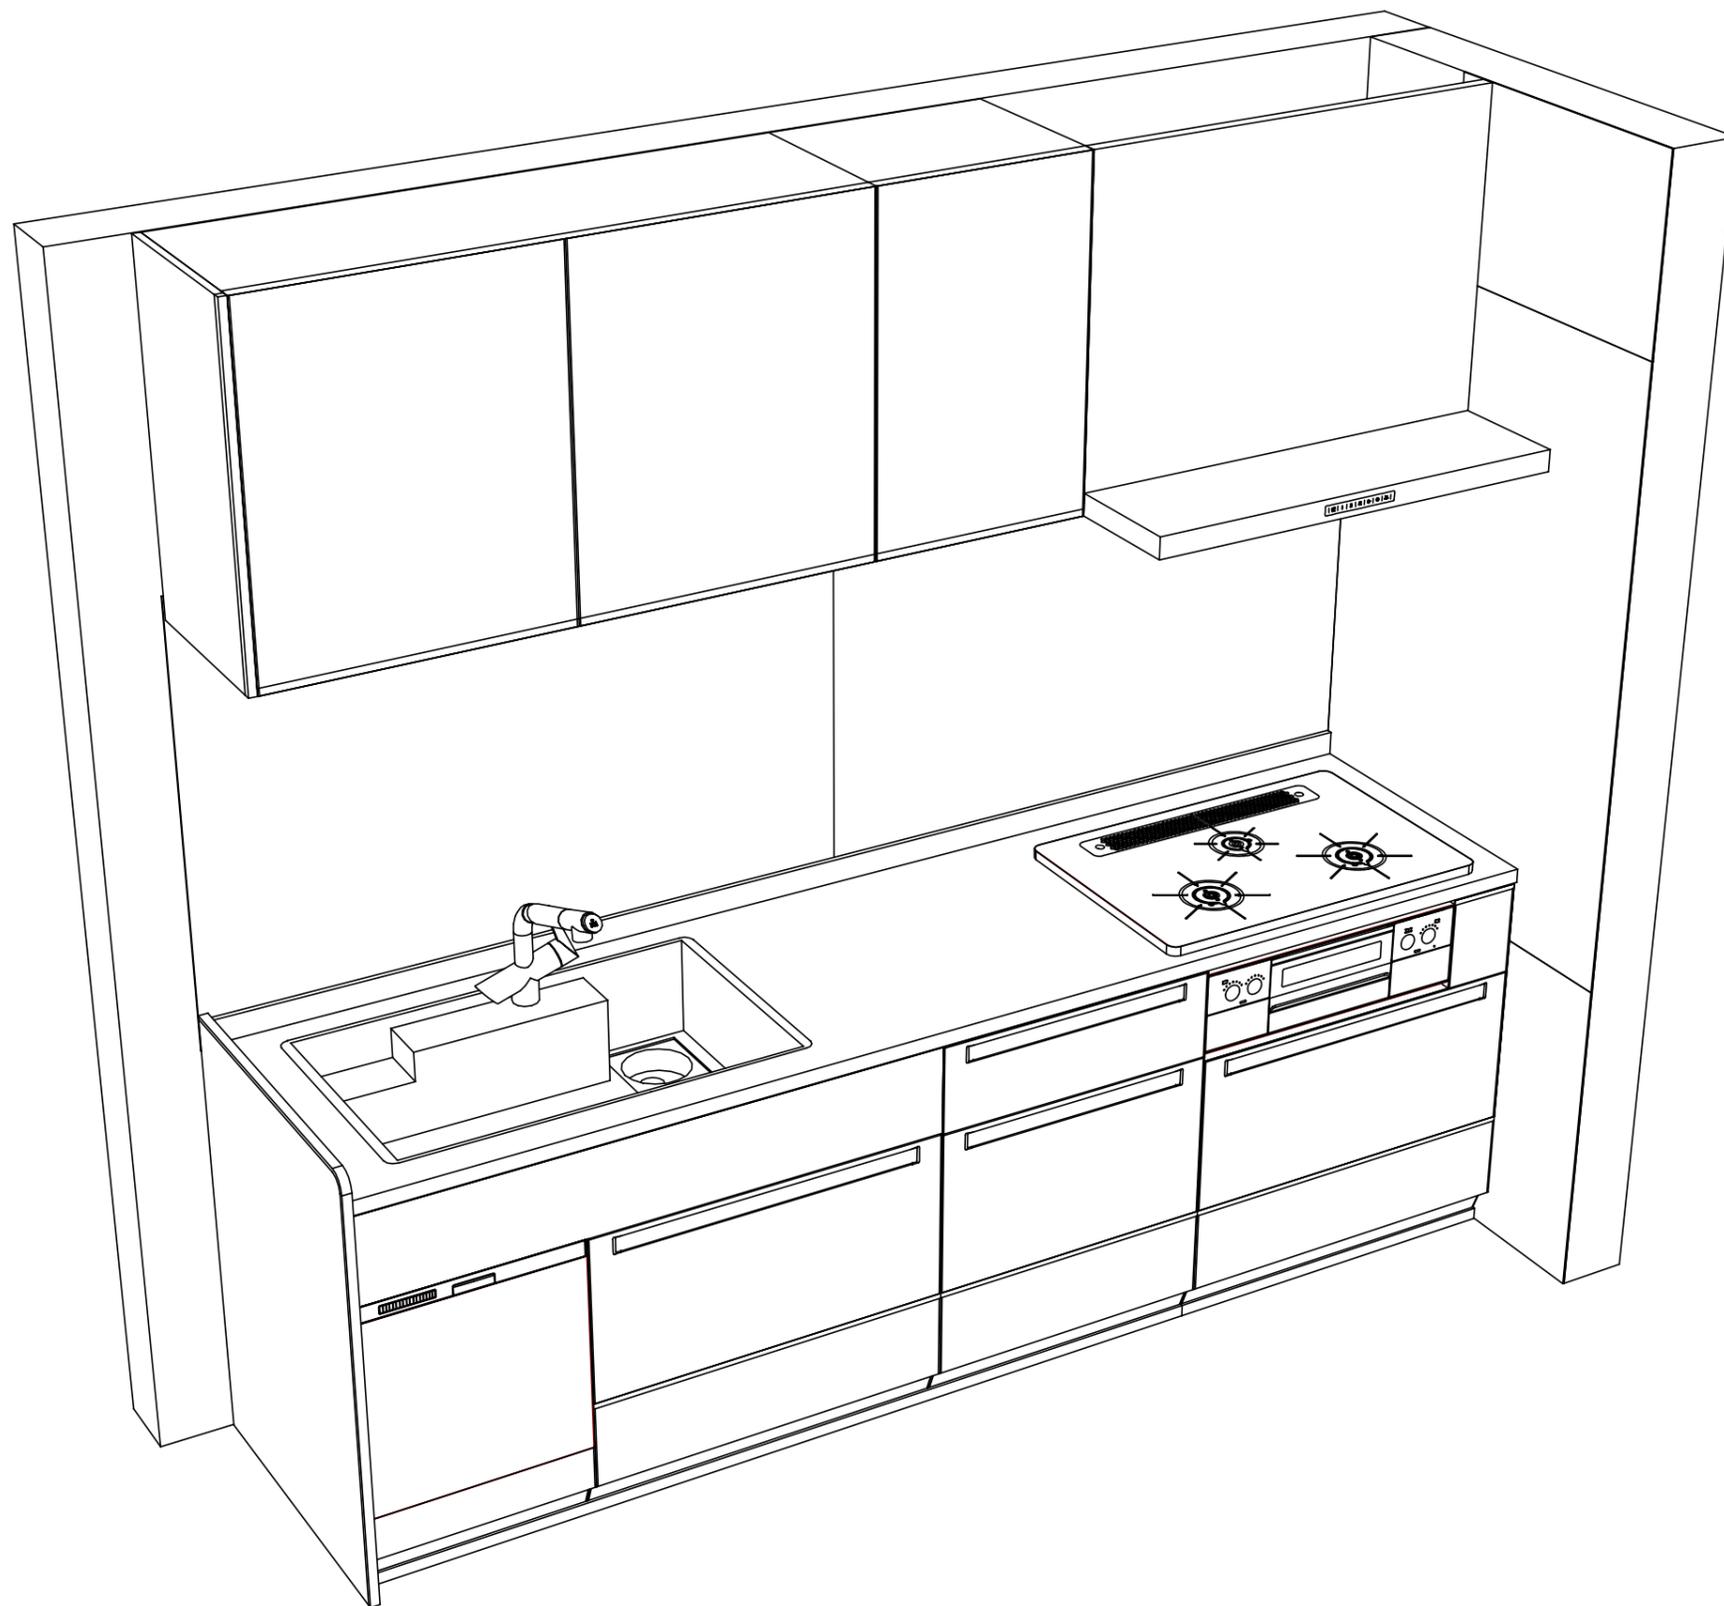

Takara standard  
タカラスタンダード株式会社

現場名称： 秋田-秋田SR SK1様邸  
現場番号： A6094805  
秋田支店

ホーローシステムキッチン LEMURE レミュー  
プラン番号： 5401A-2103-0553T  
担当営業：

姿図 2  
縮尺： 1 / 30  
作成日： 2021年4月4日  
担当アドバイザー：

縮尺：A3サイズ等倍