

ホーローシステムキッチン 御見積書

ページ 1/3

御名前 秋田-秋田SR SK9 様
業者 様
商品名 LEMURE レミュー

作成日 2021年4月5日
プラン番号 5401A-2103-0556T
現場番号 A6118799

タカラスタンダード株式会社
秋田支店
秋田県秋田市御所野下堤2丁目1番5号
TEL 018-892-7071 / FAX 018-892-7091

商品
御見積金額 ￥1,447,100 (税込 ￥1,591,810)
()内の価格は税込価格 <税率10%> を表示しています。

商品御見積金額には商品組付費が含まれてあります。
給水・給湯・ガス・ダクト・電気等の接続工事は含まれておりません。

担当営業	担当アドバイザー	プラン作成者
		小玉

御見積仕様

(キッチン)	
キッチン本体サイズ	I型255cm
天板高さ	85cm
扉カラー	コンクリートダーク・シルバー・モール
キッチンパネル	コンクリートダーク
引手タイプ	レール引手タイプ
ワークトップ材質	アクリル人造大理石
カラー	グランドホワイト
水栓	ハンドシャワー水栓
食器洗い乾燥機	シンク下設置間口45cmタイプ
加熱機器	60cmホーローツップガスコンロ
レンジ機器	なし
ガス種	未定
周波数	50Hz

御確認事項

備考

--	--

No.*

御名前 秋田-秋田SR SK9

様

現場番号	A6118799	プラン番号	5401A-2103-0556T	作成日	2021/4/5
------	----------	-------	------------------	-----	----------

御見積明細 キッチン

NO	商品名	仕様	品番	数量	単価	金額
1	人造大理石ワークトップ	家事らくシンク(ホワイト)	VWI才255 TARU-1	1	198,000	198,000
2	シンクキャビネット	足元スライド・シンク下食洗、フロントポケット、うちにもホーロートレイ	F-RRVM105PR5(L)DHE-1	1	250,000	250,000
3	食器洗い乾燥機	引出し式(シルバー色)	EW-45R2ST	1	102,000	102,000
4	食器洗い乾燥機用前面パネル	扉同色	P-DWP45P (D)	1	9,000	9,000
5	調理台キャビネット	足元スライド(3段引出、ホーローインナーケース、ホーローインナースライド)	F-TGVM075T-5(L)DHE	1	152,000	152,000
6	コンロ用キャビネット	足元スライド、ミキリ対応	F-KTVM075IL5(L)DHE	1	126,000	126,000
7	水栓	エコタイプハンドシャワー水栓	KM5021TTKEC	1	33,500	33,500
8	ガス加熱機器(ホーロートップ)	片面焼き、シルバー	TN36AV60	1	46,500	46,500
【ベースキャビネット小計】						8 917,000

9	ウォールキャビネット	耐震ラッチ付	W-M A120 -P(L)DHJ-D	1	68,000	68,000
10	ウォールキャビネット	レンジフード横タイプ、耐震ラッチ付	W-M A060ZRP(L)DHJ-D	1	37,500	37,500
11	レンジフード(本体)	シロッコファン、ステンレス	VRAS-E752ADRN	1	101,500	101,500
	レンジフード用前面パネル	扉同色	VZP-75-655HN(DH)	1	17,000	17,000
12	リモコン		RHリモコン-2	1	2,000	2,000
13	エンドパネル	奥行65cmキャビネット・トル下台用	EP-XN-85 (DHE)	1	19,500	19,500
14	エンドパネル	ウォールミドル、電動昇降、VUSVDS用	EP-WM (DHE)	1	13,500	13,500
15	間仕切り名人	Tタイプ、間口45・60cm用	MGマジ'キリP TL 1	4	3,900	15,600
16	かくせるホーローボックス	間口75cm用	トビ'ラカラHS- 75N	1	6,900	6,900
17	かくせるホーローボックス	間口73cm用	トビ'ラカラHS- 73N	1	6,900	6,900
18	まな板	家事らくシンク用	マナイタVE	1	6,500	6,500
19	水切り	家事らくシンク用	ミズ'キリVE	1	7,500	7,500
20	水切りプレート	家事らくシンク用	ミズ'キリフレートVE	1	5,000	5,000
21	吊戸下ホーローパネル	直線用、ホワイト	PZT - 185 (SW)	1	8,500	8,500
22	足元引出し下飾り板	ブラック	P-DX180S (K1)	2	6,500	13,000
キッチン合計						27 ￥1,245,900

御見積明細 キッチンパネル

NO	商品名	仕様	品番	数量	単価	金額
1	ホーローキッチンパネルPタイプ	フロントパネル135、コンクリートダーク	PZFN-135 (QCQ)	2	13,400	26,800
2	ホーローキッチンパネルPタイプ	サイドパネル、コンクリートダーク	PZS-90 (QCQ)	1	23,900	23,900
3	KP用エッジセット	樹脂製、チャコールグレー	KPIエッジセットJ (CG)-2	1	2,800	2,800

御名前 秋田-秋田SR SK9

様

現場番号	A6118799	プラン番号	5401A-2103-0556T	作成日	2021/4/5
------	----------	-------	------------------	-----	----------

御見積明細 キッチンパネル

NO	商品名	仕様	品番	数量	単価	金額
4	パネル施工キット	シリコン色(アンバー)	パネルセコウキットS(B)-1	1	5,700	5,700
キッチンパネル合計				5	¥59,200	

商品総合計	32	¥1,305,100
-------	----	------------

商品組付費		数量	金額
1	本体組付費	1	108,000
2	キッチンパネル組付費	1	34,000
商品組付費合計			¥142,000

商品御見積金額	¥1,447,100
---------	------------

御見積明細の価格には消費税は含まれておりません。別途消費税が必要となります。
給水・給湯・ガス・ダクト・電気等の接続工事は含まれておりません。





■必ずご確認ください。


- ・天井高さ、吊戸棚・レンジフード取付高さをご確認ください。
- ・「」内寸法は参考寸法です。

■表示記号について

- ・KP : キッチンパネル

■(21)吊戸下ホーローパネルあり

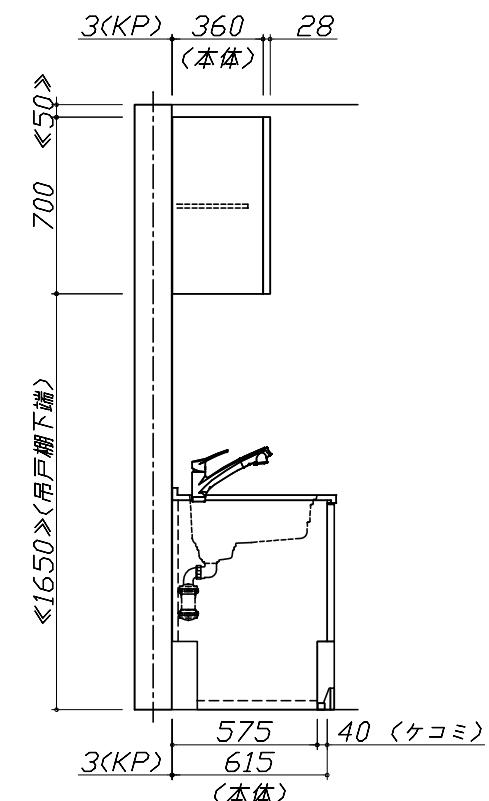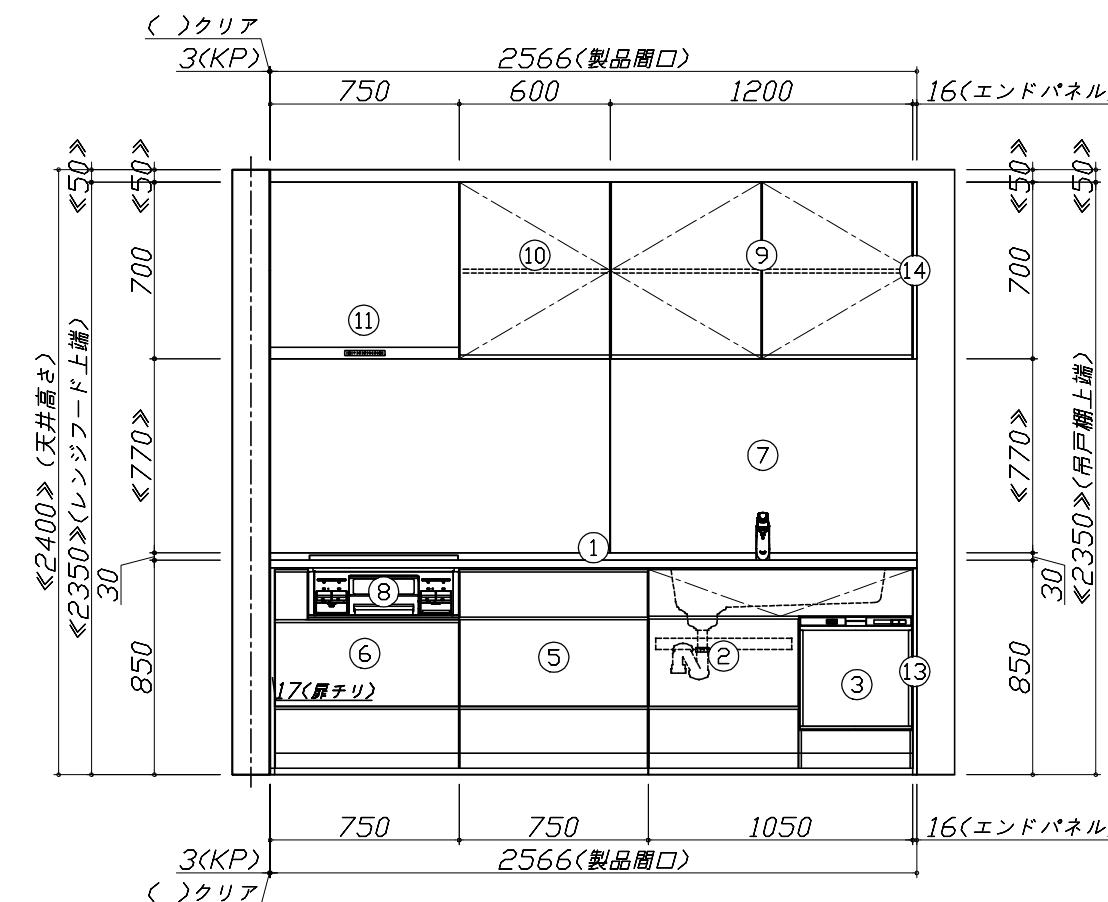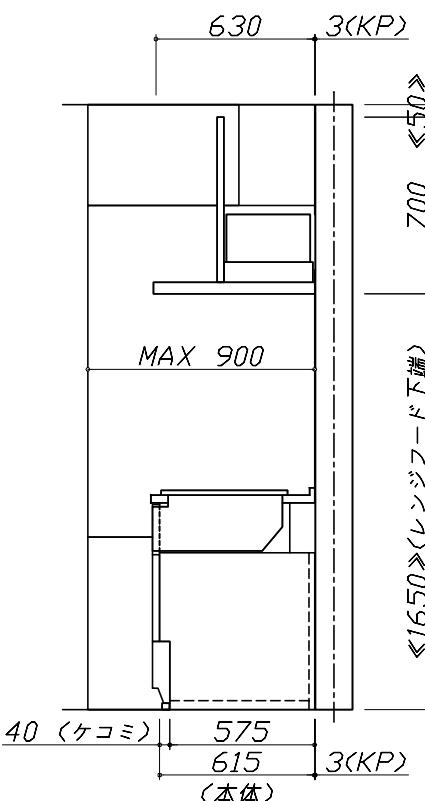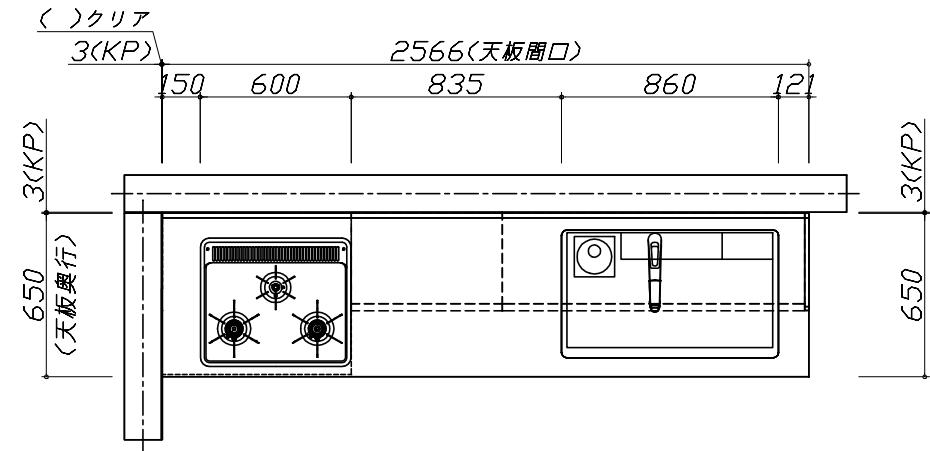

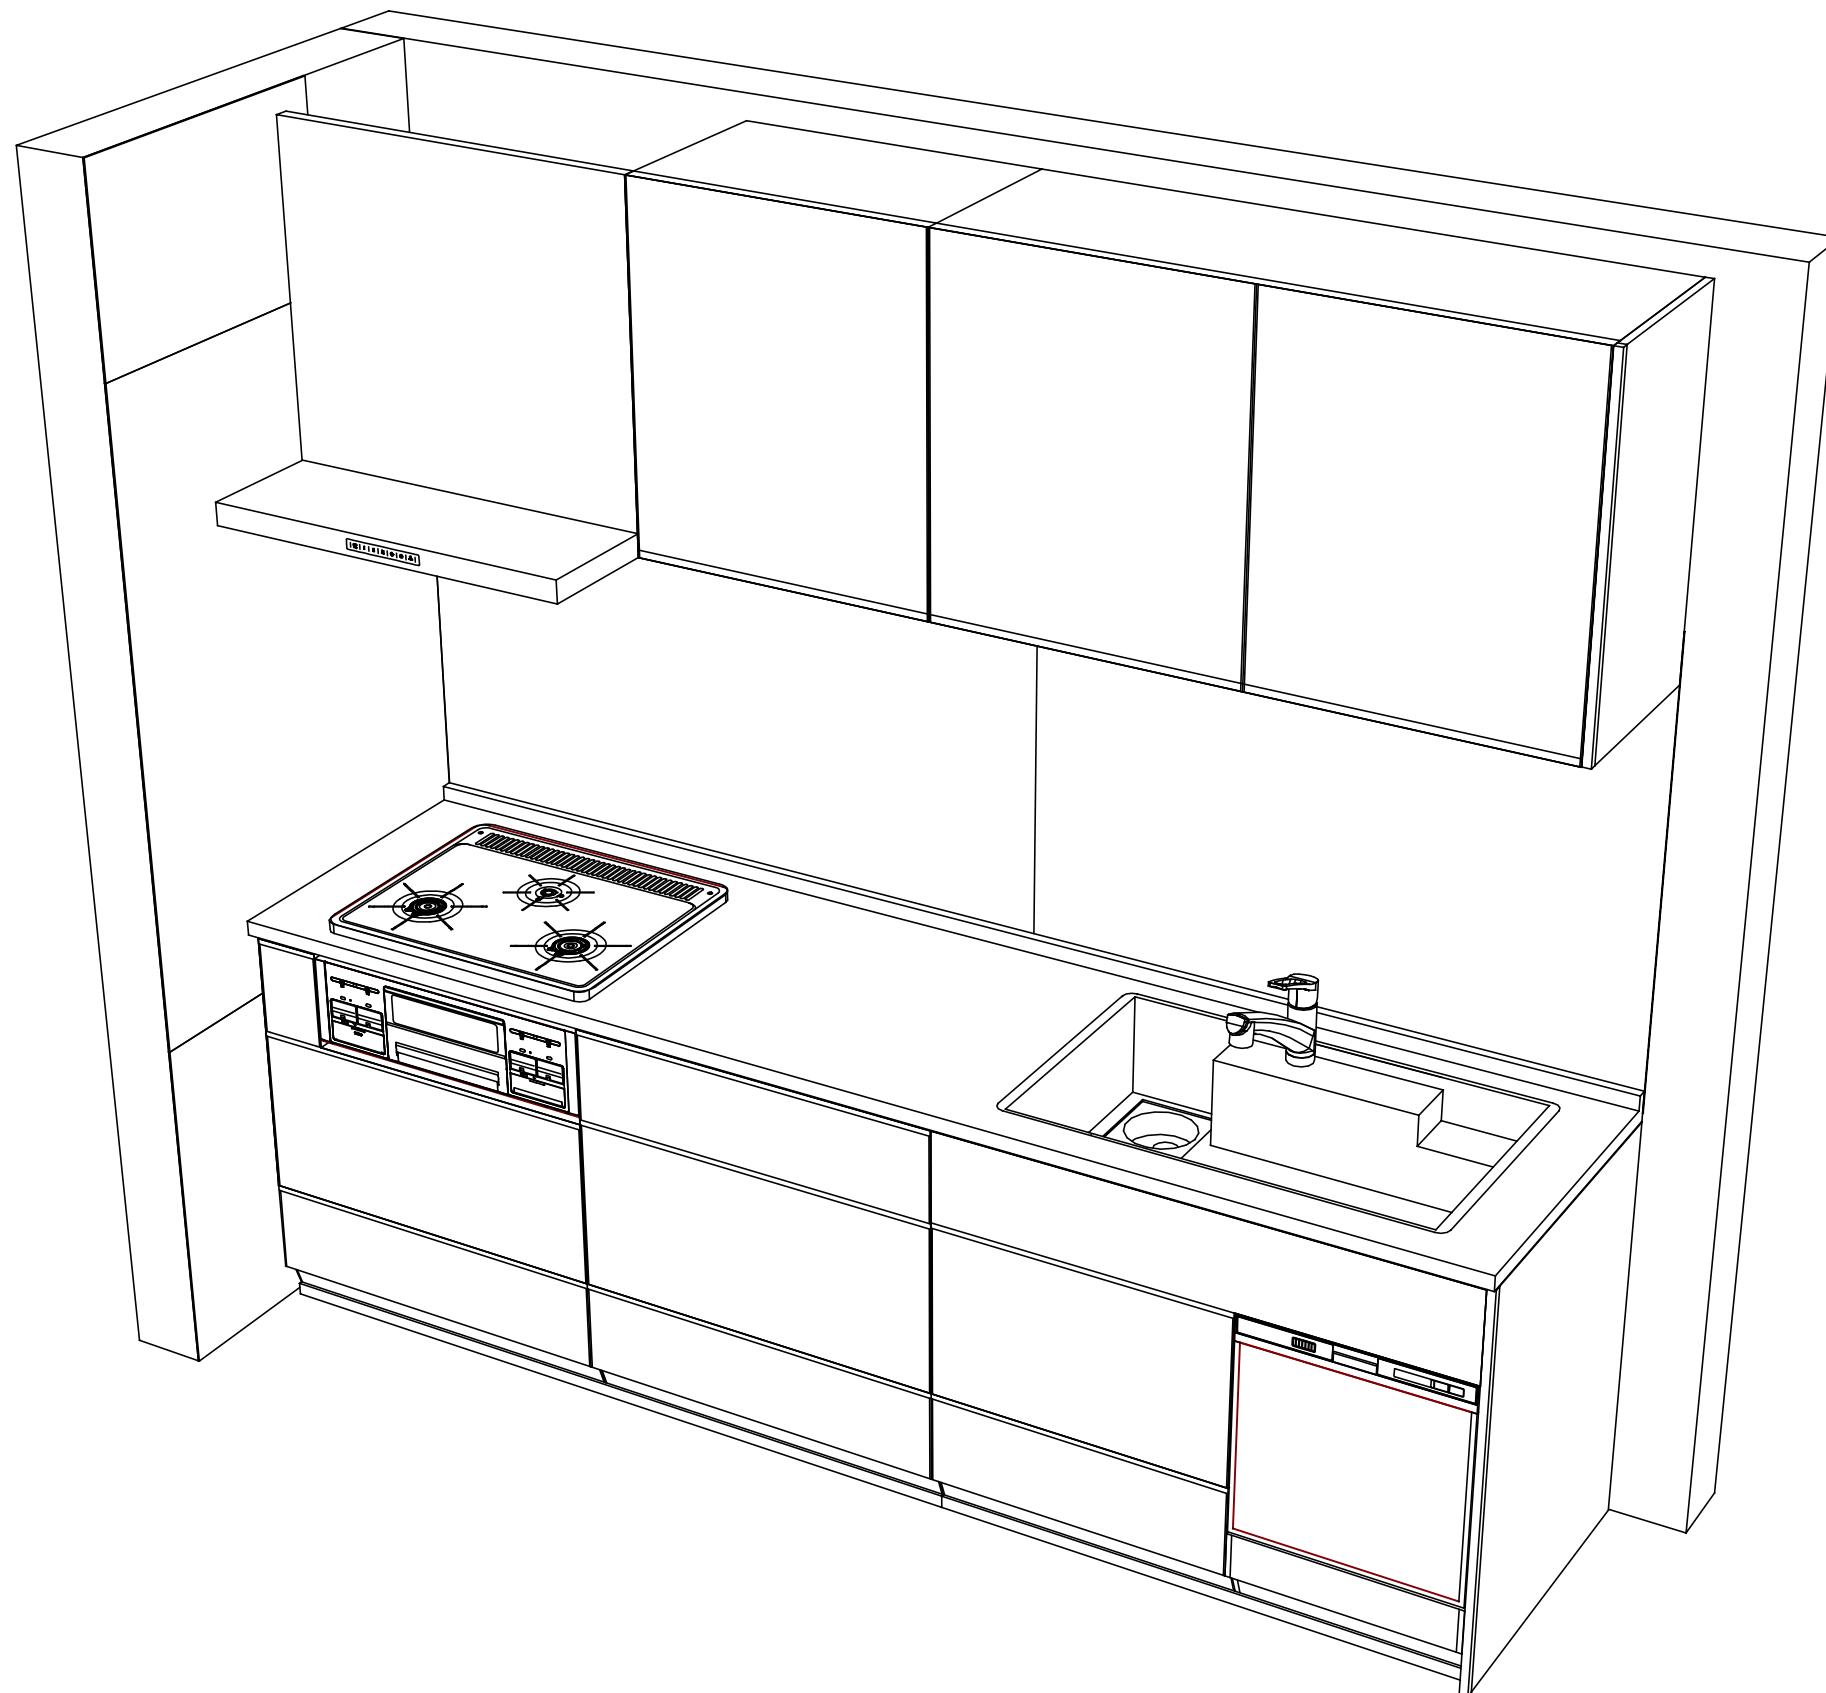

Takara standard
タカラスタンダード株式会社

現場名称：秋田-秋田SR SK9様邸

現場番号：A6118799

秋田支店

ホーローシステムキッチン LEMURE レミュー

プラン番号：5401A-2103-0556T

担当営業：

姿図 2

縮 尺：1 / 30

作成日：2021年4月5日

担当アドバイザー：

縮尺：A3サイズ等倍