

ホーローシステムキッチン 御見積書

御名前 秋田-秋田SR SK19 様

業者 様

商品名 Edel エーデル

作成日 2021年4月1日
プラン番号 5401A-2103-0561T
現場番号 A6105885

タカスタンダード株式会社
秋田支店
秋田県秋田市御所野下堤2丁目1番5号
TEL 018-892-7071 / FAX 018-892-7091

秋田ショールーム
TEL 018-892-7081 / FAX 018-892-7090

商品
御見積金額 **¥567,700 (税込 ¥624,470)**

()内の価格は税込価格<税率10%>を表示しています。

(参考) 別途 商品組付費 ¥97,000 (税込 ¥106,700)

商品御見積金額には商品組付費は含まれておりません。
商品組付費は現場の状況により変動する事があります。
又、給水・給湯・ガス・ダクト・電気等の接続工事は含まれておりません。

担当営業	担当アドバイザー	プラン作成者
		小玉

備考

御見積仕様

(キッチン)

奥行	奥行65cm
キッチン本体サイズ	I型255cm
天板高さ	82cm
扉カラー	ダークブルー
キッチンパネル	マルキーナグレー
ワークトップ材質	人造大理石
カラー	シャイングレー
水栓	ハンドシャワー水栓
食器洗い乾燥機	なし
加熱機器	60cmホーロートップガスコンロ
レンジ機器	なし
ガス種	LPG
周波数	50Hz

御確認事項

No.*

御名前 秋田-秋田SR SK19

様

現場番号	A6105885	プラン番号	5401A-2103-0561T	作成日	2021/4/1
------	----------	-------	------------------	-----	----------

御見積明細 キッチン

NO	商品名	仕様	品番	数量	単価	金額
1	人造大理石ワークトップ	らくエルシンク	MKI7255 1ARD	1	84,500	84,500
2	シンクキャビネット	足元スライド(ソフトクローズ)	F-RNVM105 -2(ESN C	1	91,300	91,300
3	調理台キャビネット	足元スライド(3段引出し)(ソフトクローズ)	F-TFVZ075 -2(ESN C	1	60,500	60,500
4	コンロ用キャビネット	足元スライド(ソフトクローズ)	F-KTVZ075 L2(ESN C	1	58,500	58,500
5	水栓	エコタイプハンドシャワー水栓	KM5021TTKEC	1	33,500	33,500
6	ガス加熱機器(ホーロートップ)	片面焼き、シルバー	TN36V-60 P	1	42,000	42,000
【ベースキャビネット小計】				6		370,300
7	ウォールキャビネット	レンジフード横タイプ	W-M A165FL (ESN C-D	1	40,500	40,500
8	アイラック	シルバー	SDR-45 (K)	1	22,000	22,000
9	アイラック用前面パネル	扉色対応用	P-SDR 90 (SN)	1	2,000	2,000
10	照明ユニット	10W(LED仕様)	SMY-57 LED	1	13,000	13,000
11	レンジフード	シロッコファン(シルバー色)	VUA-901AD (V)	1	34,500	34,500
	前幕板	高さ70cmタイプ、シルバー色	マエマク90VUA-640(V)	1	5,500	5,500
12	レンジフード別売部品	横化粧板、シルバー	ヨコケショウイタVUA-700(V)	1	3,500	3,500
13	シロッコファン用排気金具	上方排気接続用	マルダクカナグ(U)	1	3,000	3,000
14	エンドカバー	足元スライドタイプ用	EC-V -82(W)	2	5,500	11,000
	エンドカバー用施工部材		P-EC-Vカナグセット	1		
15	どこでもラック(スクエアタイプ)	マルチラック、チャコールグレー	MGSK コモノイレ (CG	1	1,700	1,700
	どこでもラック(スクエアタイプ)	アタッチメント(フック)	MGAK フックス (W	1	1,000	1,000
16	どこでもラック(スクエアタイプ)	タオルハンガーL、チャコールグレー	MGSK タオルハンガー-L (CG	1	2,500	2,500
	どこでもラック(スクエアタイプ)	アタッチメント(小物トレイ)	MGAK コモノトレ-35S (W	1	500	500
17	どこでもラック(スクエアタイプ)	マルチホルダー、チャコールグレー	MGSK マルチホルダ (CG	1	1,700	1,700
18	間仕切り名人	Tタイプ、間口45・60cm用	MGマジキリP TL 1	2	3,900	7,800
19	スライドサブケース	調理キャビネット用	スライドサブケース	1	2,000	2,000
20	引出側カバー		ヒキダシカバー-D45	1	3,300	3,300
21	水切り	らくエルシンク用	ミズキリSGN-B	1	3,500	3,500
22	まな板立て	らくエルシンク用	マナイタテSGN	1	1,500	1,500
23	ゴミボケット	らくエルシンク用	ゴミボケットSGN	1	2,000	2,000
キッチン合計				29		¥532,800

御名前 秋田-秋田SR SK19

様

現場番号	A6105885	プラン番号	5401A-2103-0561T	作成日	2021/4/1
------	----------	-------	------------------	-----	----------

御見積明細 キッチンパネル

NO	商品名	仕様	品番	数量	単価	金額
1	ホーローキッチンパネルPタイプ	フロントパネル135、マルキーナグレー	PZFN-135 (QEG)	1	13,400	13,400
2	ホーローキッチンパネルPタイプ	フロントパネル120、マルキーナグレー	PZFN-120 (QEG)	1	13,000	13,000
3	KP用エッジセット	樹脂製、チャコールグレー	KPEッジセットJ (CG)-2	1	2,800	2,800
4	パネル施工キット	シリコン色(ホワイト)	パネルセコウキットS(W)-1	1	5,700	5,700
キッチンパネル合計				4		¥34,900

商品総合計	33	¥567,700
-------	----	----------

御見積明細の価格には消費税は含まれておりません。別途消費税が必要となります。





(参考) 別途 商品組付費

キッチン商品組付費 ¥63,000 (税込 ¥69,300)
キッチンパネル商品組付費 ¥34,000 (税込 ¥37,400)

商品組付費は現場の状況により変動する事があります。又、給水・給湯・ガス・ダクト・電気等の接続工事は含まれておりません。

()内の価格は税込価格 < 税率10% > を表示しています。

- 必ずご確認ください。
 - ・天井高さ、吊戸棚・レンジフード取付高さをご確認ください。
 - ・《 》内寸法は参考寸法です。
- 表示記号について
 - ・KP：キッチンパネル

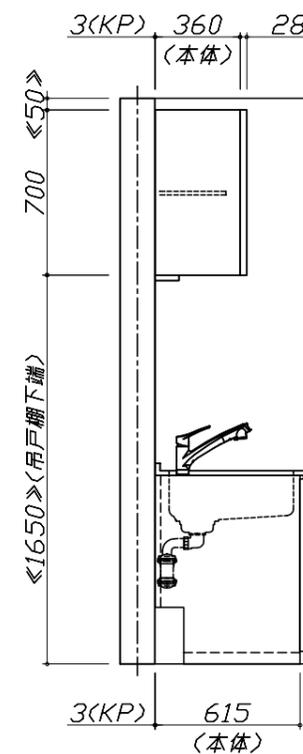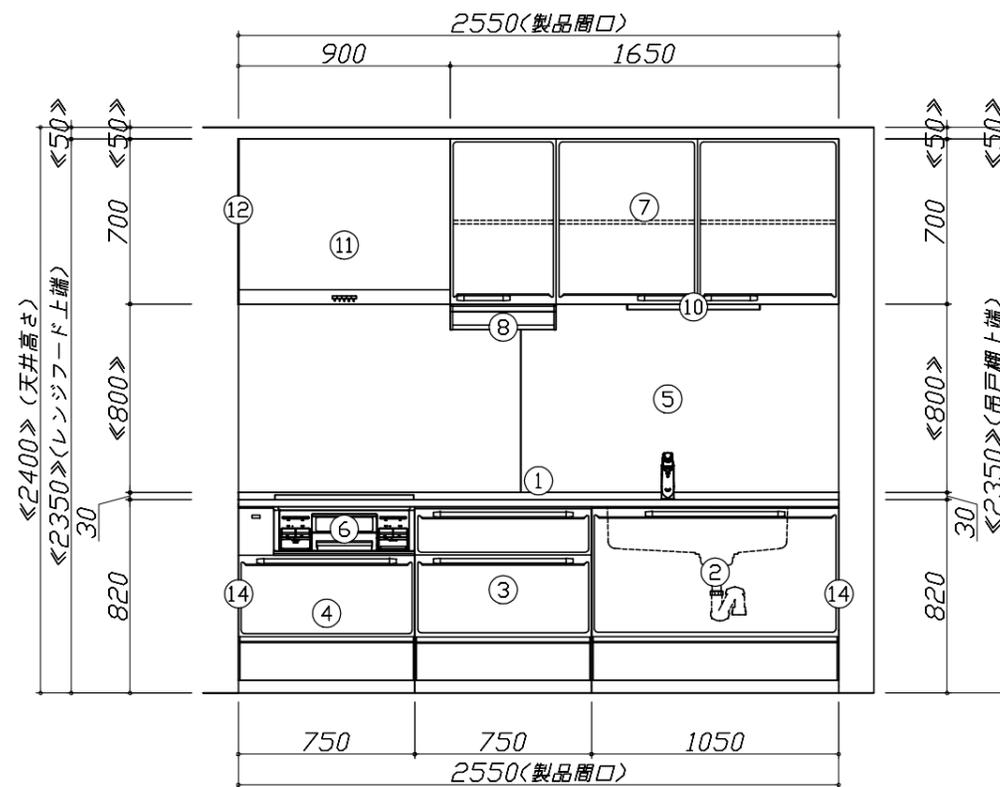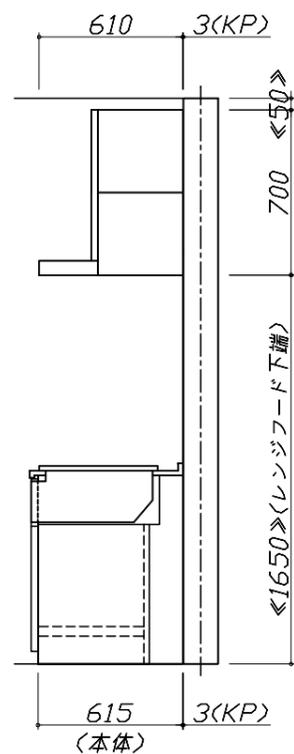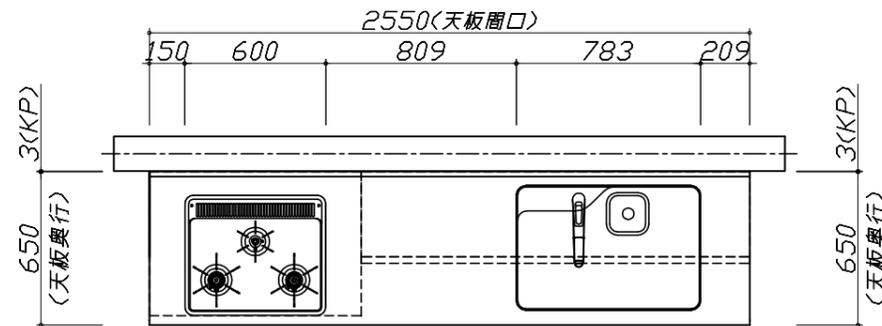


Takara standard
タカラスタンダード株式会社

現場名称： 秋田-秋田SR SK19様邸
現場番号： A6105885
秋田支店

ホーローシステムキッチン Edel エーデル
プラン番号： 5401A-2103-0561T
担当営業：

姿図 1 縮尺： 1 / 30
作成日： 2021年4月1日
担当アドバイザー：

縮尺：A3サイズ等倍

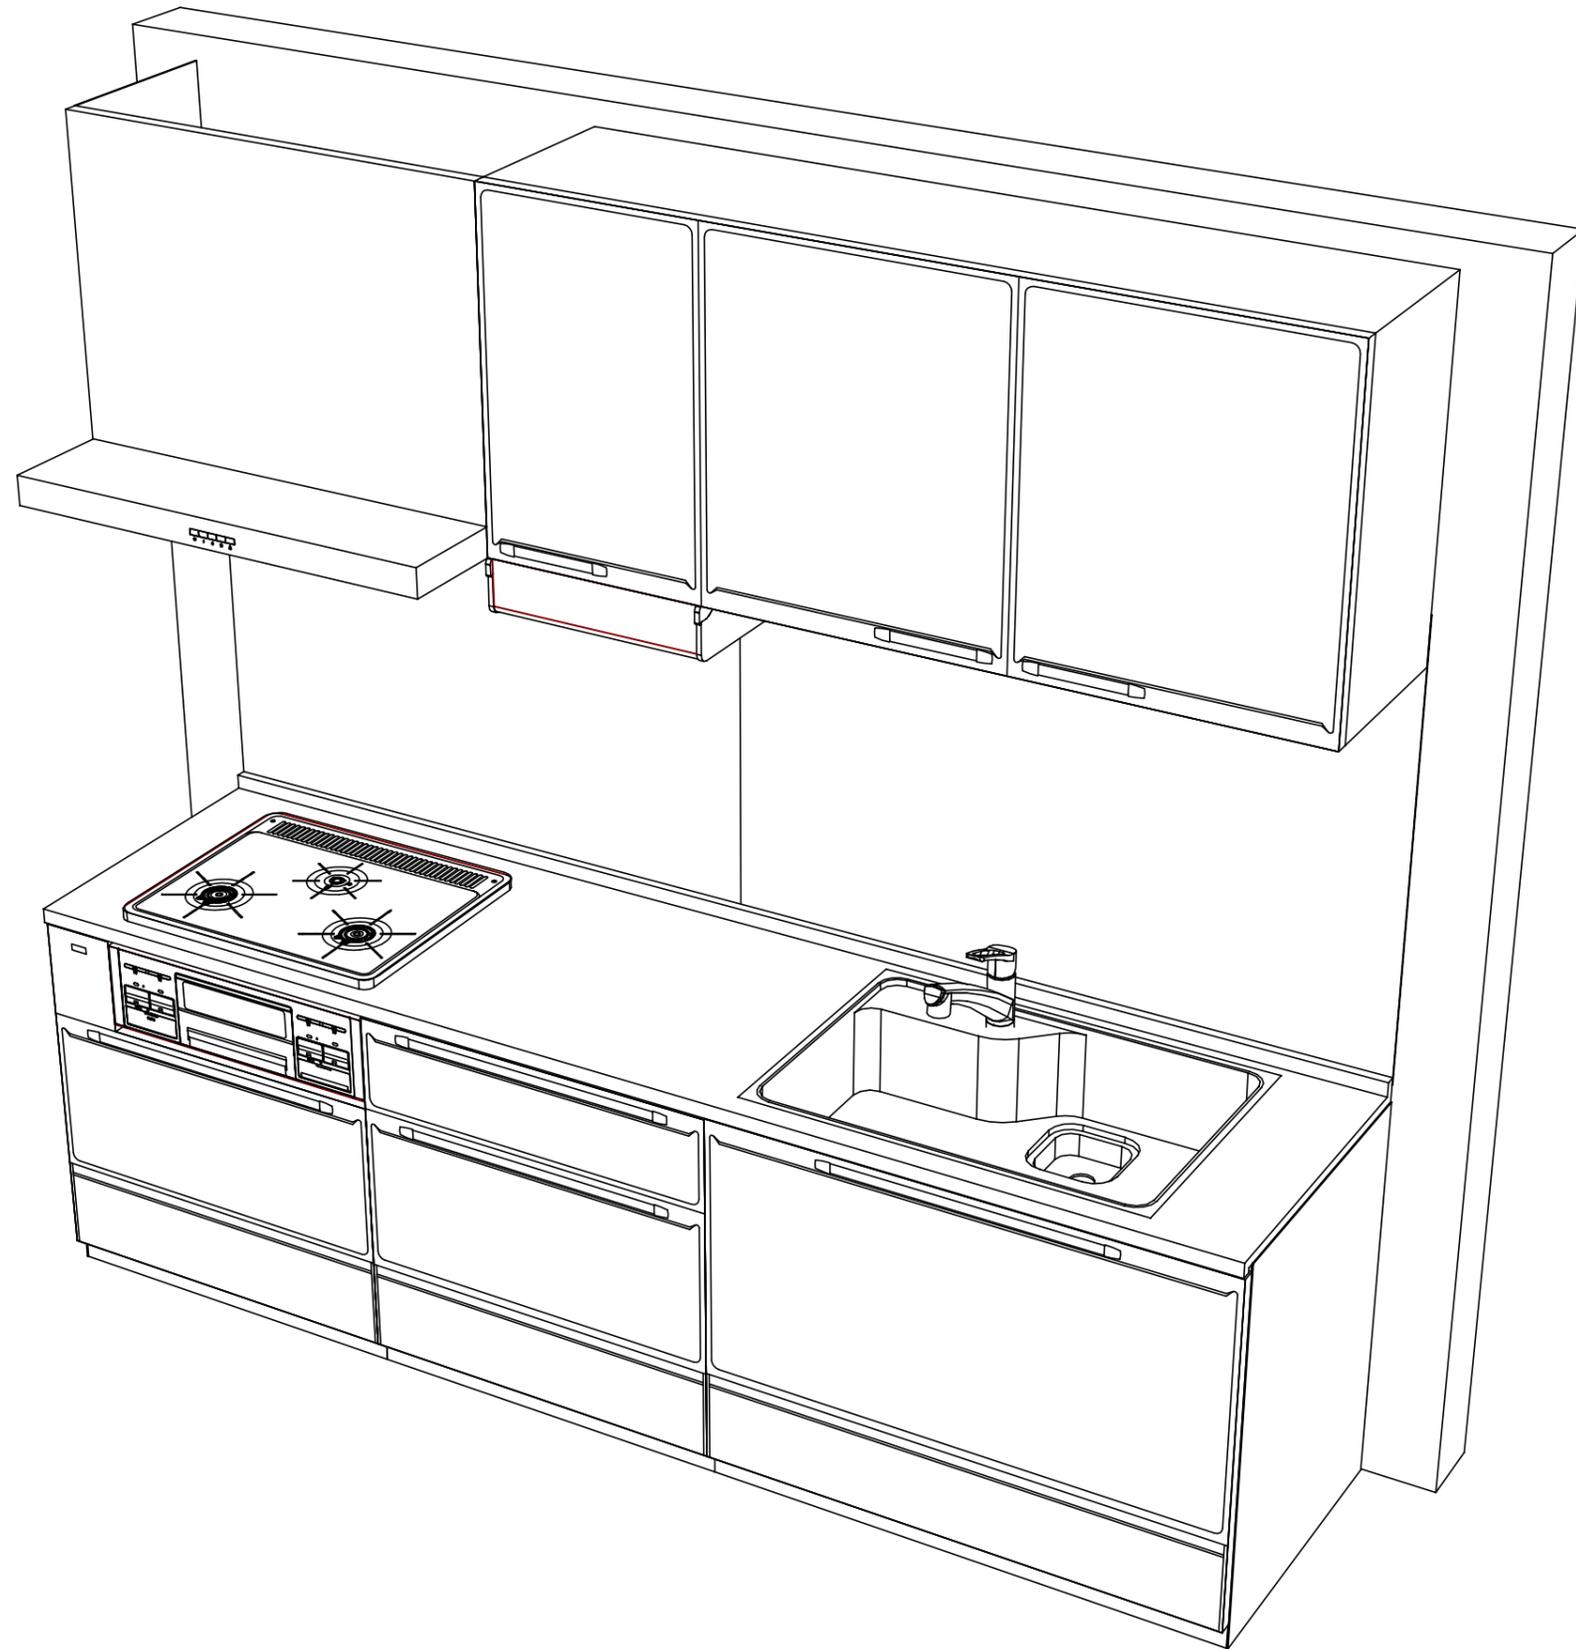

Takara standard
タカラスタンダード株式会社

現場名称： 秋田-秋田SR SK19様邸
現場番号： A6105885
秋田支店

ホーローシステムキッチン Edel エーデル
プラン番号： 5401A-2103-0561T
担当営業：

姿図 2 縮尺： 1 / 30
作成日： 2021年4月1日
担当アドバイザー：

縮尺：A3サイズ等倍