

# ホーローシステムキッチン 御見積書

御名前 秋田-秋田SR SK1 様

業者 様

商品名 LEMURE レミュー

作成日 2022年9月11日  
プラン番号 5401A-2204-0050T  
現場番号 C3313693

タカスタンダード株式会社  
秋田支店 販売課  
秋田県秋田市御所野下堤2丁目1番5号  
TEL 018-892-7071 / FAX 018-892-7091

秋田ショールーム  
TEL 018-892-7081 / FAX 018-892-7090

商品  
御見積金額 **¥1,704,100 (税込 ¥1,874,510)**

( )内の価格は税込価格<税率10%>を表示しています。

**(参考) 別途 商品組付費 ¥158,000 (税込 ¥173,800)**

商品御見積金額には商品組付費は含まれておりません。  
商品組付費は現場の状況により変動する事があります。  
又、給水・給湯・ガス・ダクト・電気等の接続工事は含まれておりません。

担当営業	担当アドバイザー	プラン作成者
		橋本

備考

## 御見積仕様

(キッチン)

キッチン本体サイズ I型255cm

天板高さ 85cm

扉カラー ブラウンシルク・シルバー・モールド

キッチンパネル 大谷石

引手タイプ ホーローハンドル引手タイプ

ワークトップ材質 クォーツストーン

カラー オリーブプロッシュ

水栓 浄水器内蔵ハンドシャワー水栓

食器洗い乾燥機 シンク下設置間口45cmタイプ

加熱機器 75cmハイバナーガラスコートトップガスコンロ

レンジ機器 なし

ガス種 LPG

周波数 50Hz

## 御確認事項

No.\*

御名前 秋田-秋田SR SK1

様

現場番号	C3313693	プラン番号	5401A-2204-0050T	作成日	2022/9/11
------	----------	-------	------------------	-----	-----------

## 御見積明細 キッチン

NO	商品名	仕様	品番	数量	単価	金額
1	高級人造石ワークトップ	家事らくシンク(グレー)	IZI/255 TALリ-2	1	301,000	301,000
2	高級人造石ワークトップ	バックガード	IZI-255 --Lリ	1	14,000	14,000
3	シンクキャビネット	足元スライド・シンク下食洗、フロントポケット、うちにもホ-ロ-トレイ	F-RRVM120PL5(L)BHF-1	1	271,000	271,000
4	食器洗い乾燥機	引出し式(シルバー色)	EW-45L1SMTA	1	162,000	162,000
5	食器洗い乾燥機用前面パネル	扉同色	P-DWM45LS (シBHE-1	1	14,500	14,500
6	調理台キャビネット	足元スライド(3段引出、ホ-ロ-インナー-ケース、ホ-ロ-インナー-スライド)	F-TGVM060T-5(L)BHF	1	141,000	141,000
7	コンロ用キャビネット	足元スライド	F-KTVM075GR5(L)BHF	1	127,500	127,500
8	浄水器内蔵ハンドシャワー水栓	16物質除去	JK106MC-1NTFT2	1	49,000	49,000
9	ガス加熱機器(ハイバ-ガラスコート)	両面焼き	TAF860WV75CV	1		
	ガス加熱機器(本体)	シルバー	TAF860WV75C P	1	141,000	141,000
	ガス加熱機器(トッププレート)	クリアパールグレー	T860-75TP-CV	1	36,000	36,000
	【ベースキャビネット小計】			11		1,257,000
10	ウォールキャビネット	耐震ラッチ付、扉ソフトクローズ	W-M A120 -PSL)B)HJ-D	1	71,000	71,000
11	ウォールキャビネット	レンジフード横タイプ、耐震ラッチ付、扉ソフトクローズ	W-M A045ZLPSL)B)HJ-D	1	36,000	36,000
12	レンジフード(本体)	シロッコファン、ステンレス、加熱機器連動	VRAS-E902ADLN	1	111,500	111,500
	レンジフード用前面パネル	扉同色	VZP-90-655HN(シBH)	1	18,500	18,500
13	リモコン		RHリモコン-2	1	2,000	2,000
14	エンドパネル	奥行65cm下台用、ハイタイプ	EP-XH-85L (L)シBH)	1	41,500	41,500
15	エンドパネル	ウォールミドル、電動昇降、VUSVDS用	EP-WM (L)シBHE	1	14,000	14,000
16	ラ-クックグラン	サングリアレッド	PGDL-40R(T)	1	9,400	9,400
17	クッキングシート	ラ-クックグラン用	PLCS-2(T)	1	900	900
18	間仕切り名人	Sタイプ、間口45cm用	MGマジキリJ SL 2	1	3,600	3,600
19	間仕切り名人	Sタイプ、間口45cm用	MGマジキリJ ST 2	1	3,600	3,600
20	間仕切り名人	Tタイプ、間口45・60cm用	MGマジキリP TL 1	2	3,900	7,800
21	間仕切り名人(デラックスタイプ)	ASタイプ	MGマジキリAS240-420	1	5,000	5,000
22	引出側カバー		ヒキダシカバー-D45AT(W)	1	3,500	3,500
23	かくせるホ-ロ-ボックス	間口60cm用	ヒラウラHS- 60N	1	6,000	6,000
24	かくせるホ-ロ-ボックス	間口73cm用	ヒラウラHS- 73N	1	7,000	7,000
25	まな板	家事らくシンク用	マナイタVE	1	7,000	7,000
26	水切り	家事らくシンク用	ミズキリVE	1	8,000	8,000
27	水切りプレート	家事らくシンク用	ミズキリプレートVE	1	5,000	5,000

御名前 秋田-秋田SR SK1

様

現場番号	C3313693	プラン番号	5401A-2204-0050T	作成日	2022/9/11
------	----------	-------	------------------	-----	-----------

## 御見積明細 キッチン

NO	商品名	仕様	品番	数量	単価	金額
28	吊戸下ホーローパネル	直線用、ホワイト	PZT -185 (SW)	1	9,000	9,000
29	足元引出し下飾り板	ブラック	P-DX180S (K1)	2	6,500	13,000
キッチン合計				34		¥1,640,300

## 御見積明細 キッチンパネル

NO	商品名	仕様	品番	数量	単価	金額
1	ホーローキッチンパネルPタイプ	フロントパネル135、大谷石	PZFN-135 (QDI)	2	14,800	29,600
2	ホーローキッチンパネルPタイプ	サイドパネル、大谷石	PZS-90 (QDI)	1	25,700	25,700
3	KP用エッジセット	樹脂製、ベージュ	KPEッジセットJ (MB)-2	1	2,800	2,800
4	パネル施工キット	シリコン色(アイボリー)	パネルセコウキットS(I)-1	1	5,700	5,700
キッチンパネル合計				5		¥63,800

商品総合計	39	¥1,704,100
-------	----	------------

御見積明細の価格には消費税は含まれておりません。別途消費税が必要となります。

## (参考) 別途 商品組付費

キッチン商品組付費 ¥124,000 (税込 ¥136,400)





キッチンパネル商品組付費 ¥34,000 (税込 ¥37,400)

商品組付費は現場の状況により変動する事があります。又、給水・給湯・ガス・ダクト・電気等の接続工事は含まれておりません。

( )内の価格は税込価格 &lt; 税率10% &gt; を表示しています。

- 必ずご確認ください。
  - ・天井高さ、吊戸棚・レンジフード取付高さをご確認ください。
  - ・《 》内寸法は参考寸法です。
- 表示記号について
  - ・KP：キッチンパネル

■《28》吊戸下ホーローパネルあり

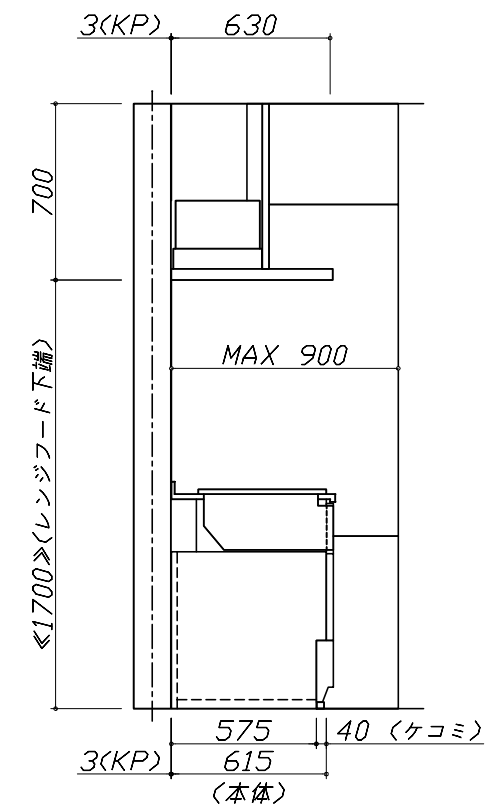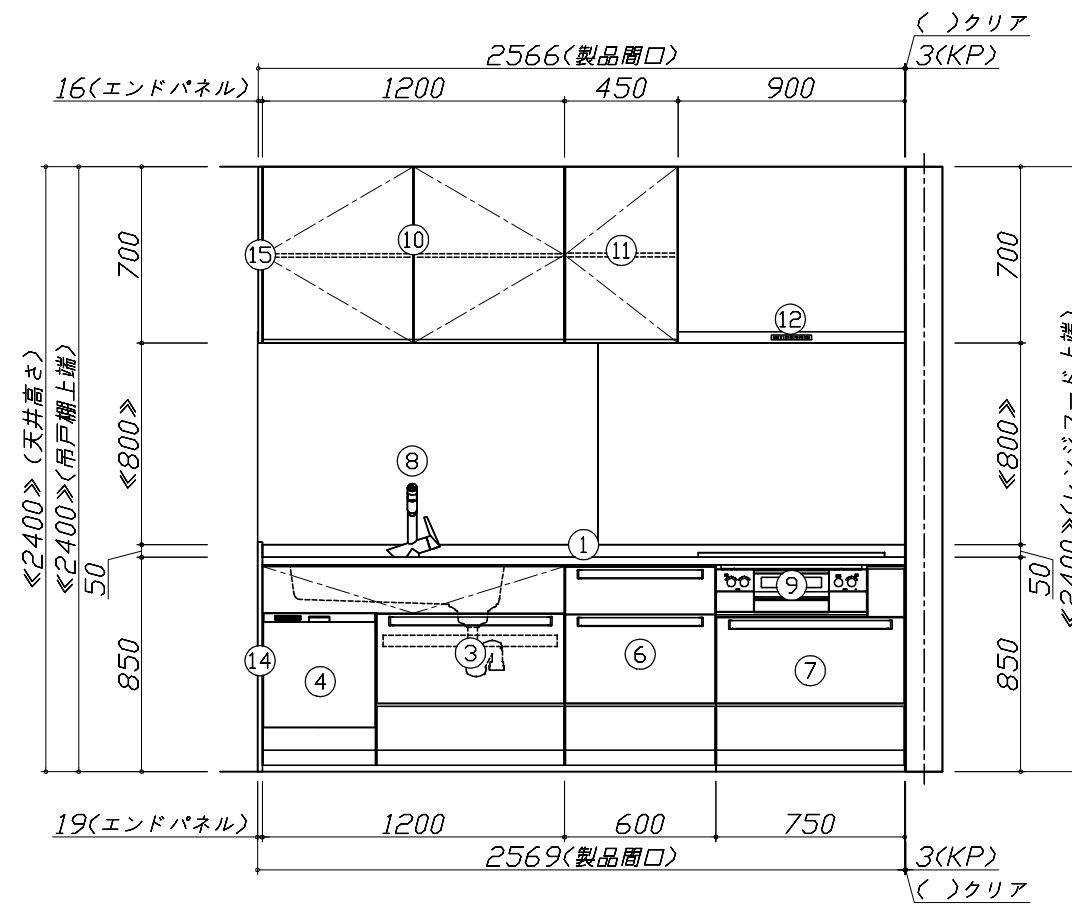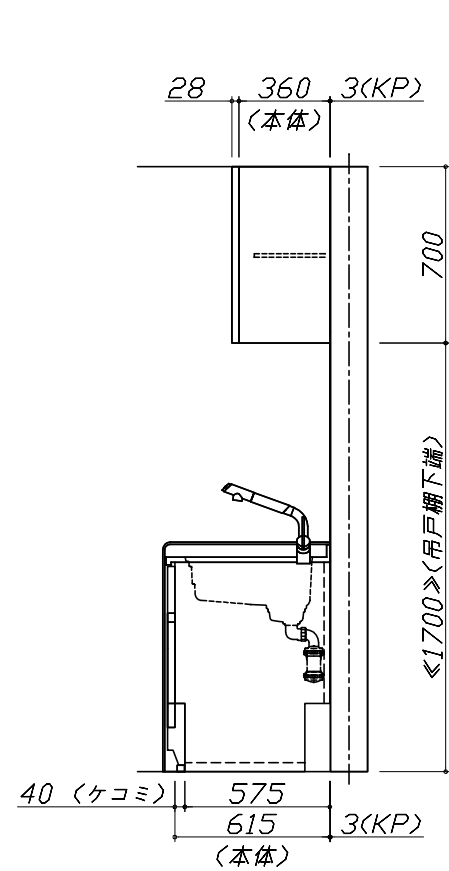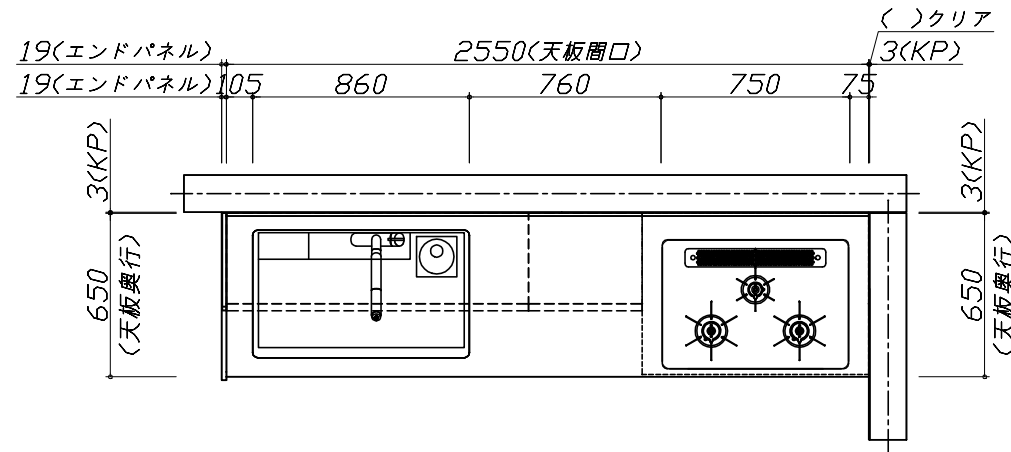


Takara standard  
タカラスタンダード株式会社

現場名称： 秋田-秋田SR SK1様邸  
現場番号： C3313693  
秋田支店 販売課

ホーローシステムキッチン LEMURE レミュー  
プラン番号： 5401A-2204-0050T  
担当営業：

姿図 1 縮尺： 1 / 30  
作成日： 2022年9月11日  
担当アドバイザー：

縮尺：A3サイズ等倍

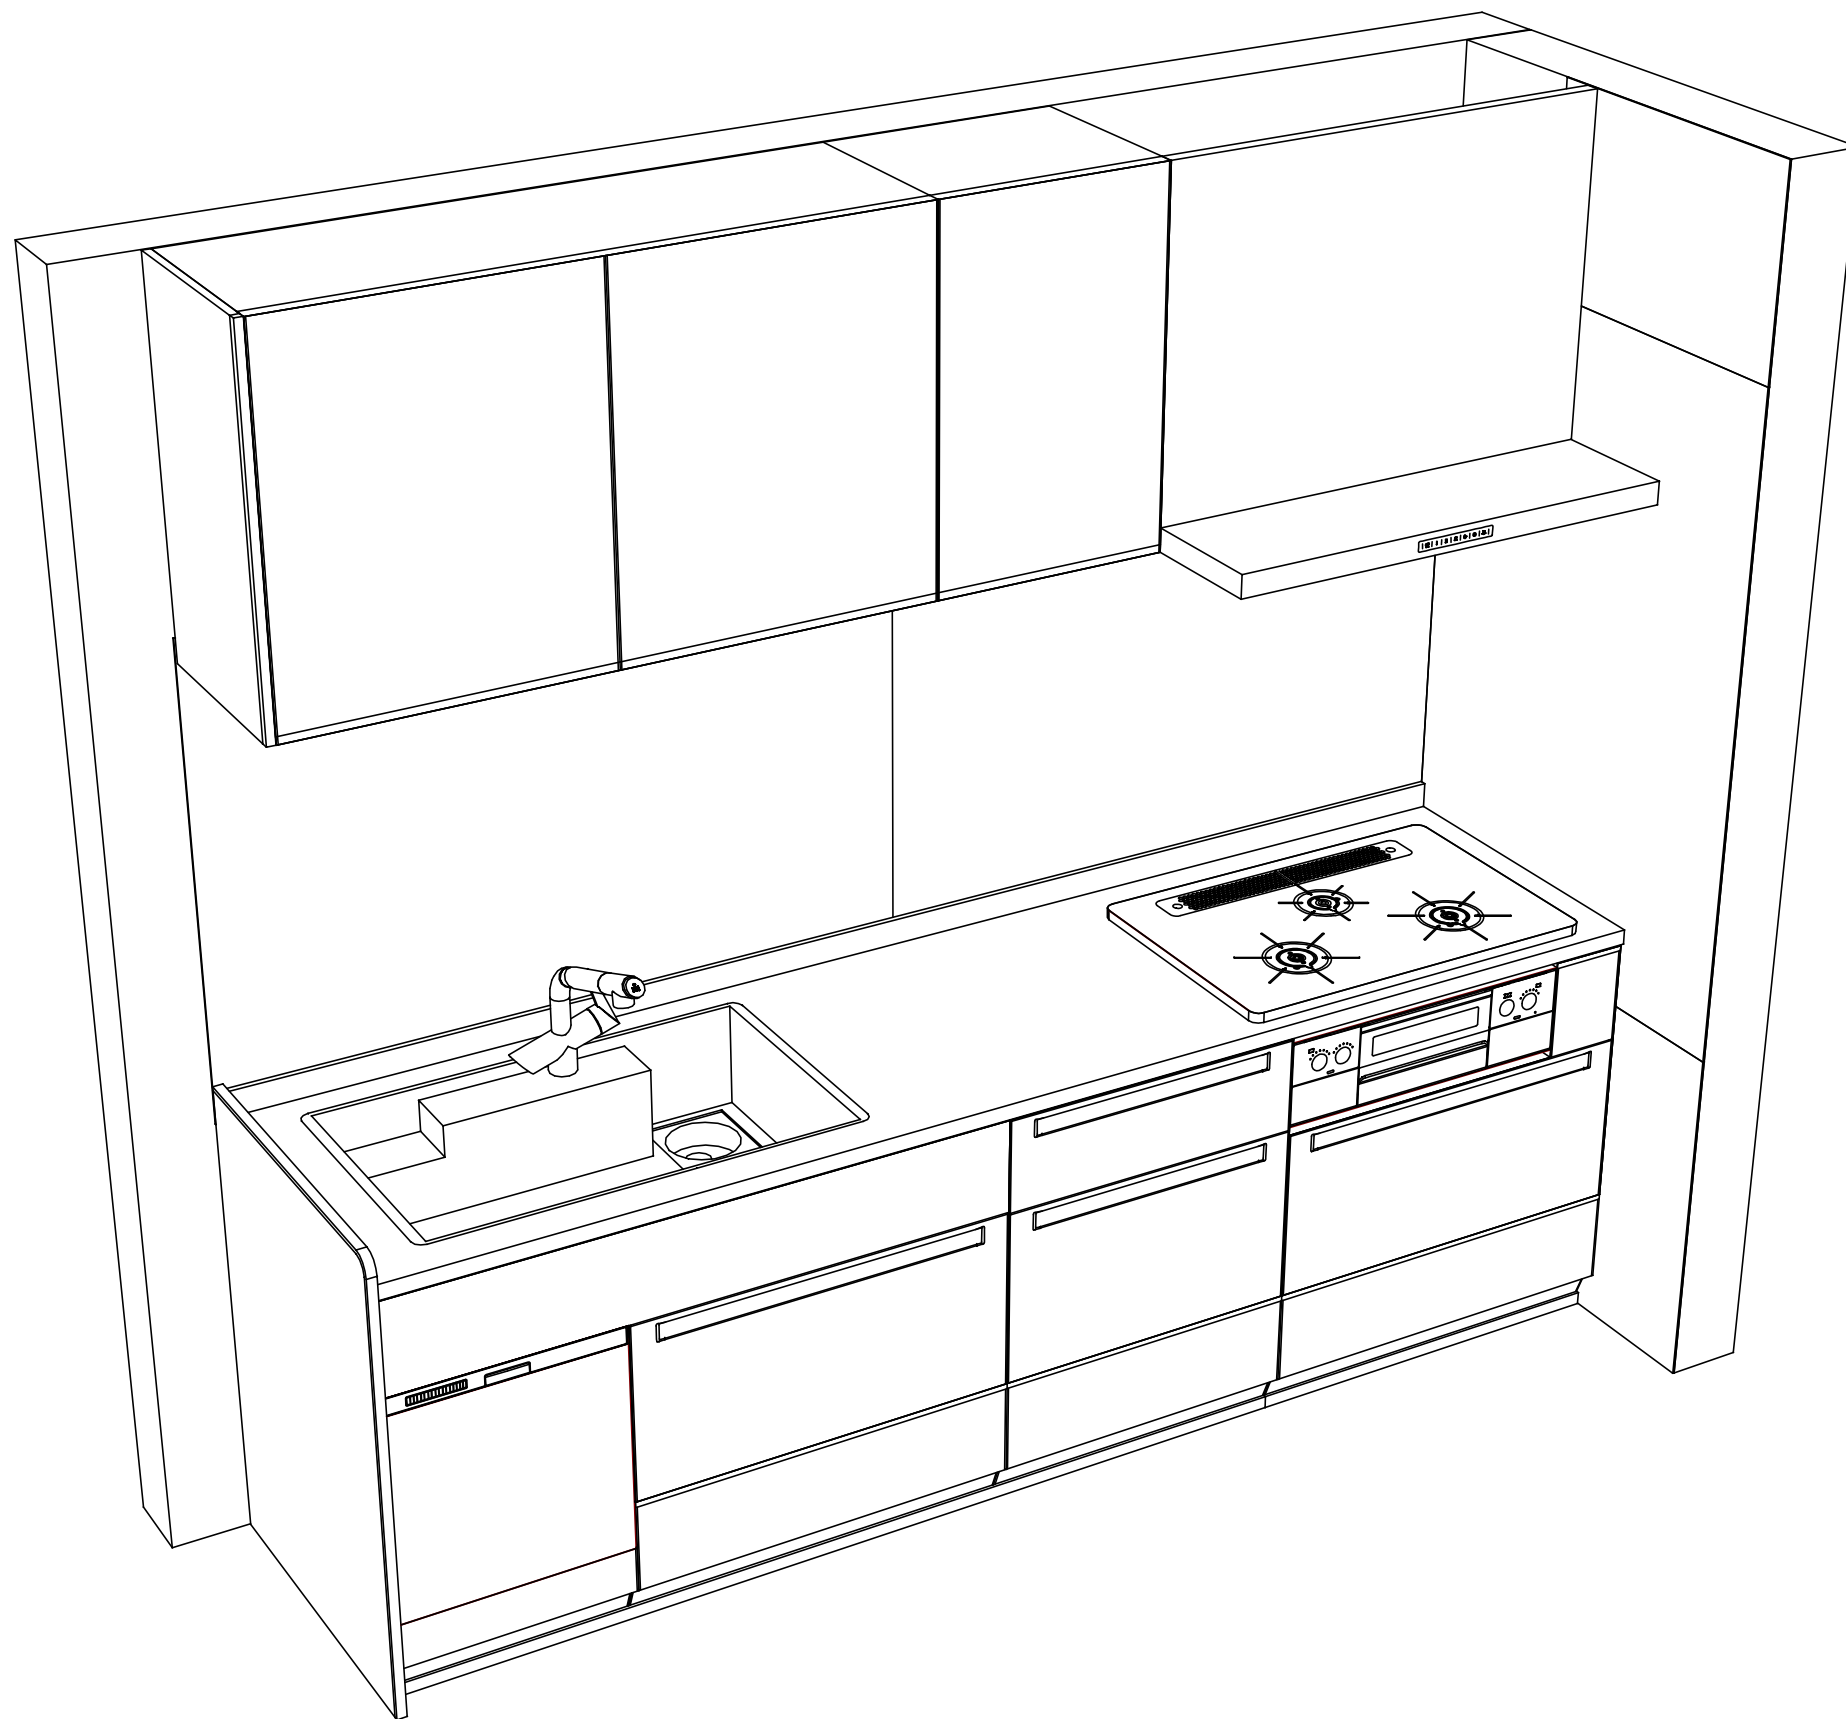

Takara standard  
タカラスタンダード株式会社

現場名称： 秋田-秋田SR SK1様邸  
現場番号： C3313693  
秋田支店 販売課

ホーローシステムキッチン LEMURE レミュー  
プラン番号： 5401A-2204-0050T  
担当営業 :

姿図 2  
縮尺： 1 / 30  
作成日： 2022年9月11日  
担当アドバイザー：

縮尺：A3サイズ等倍