

# ホーローシステムキッチン 御見積書

御名前 秋田-秋田SR SK5 様

業者 様

商品名 Treasia トレーシア

作成日 2022年4月26日  
プラン番号 5401A-2204-0136T  
現場番号 A6095120

タカスタンダード株式会社  
秋田支店 販売課  
秋田県秋田市御所野下堤2丁目1番5号  
TEL 018-892-7071 / FAX 018-892-7091

秋田ショールーム  
TEL 018-892-7081 / FAX 018-892-7090

商品  
御見積金額 **¥1,158,400 (税込 ¥1,274,240)**

( )内の価格は税込価格<税率10%>を表示しています。

**(参考) 別途 商品組付費 ¥117,000 (税込 ¥128,700)**

商品御見積金額には商品組付費は含まれておりません。  
商品組付費は現場の状況により変動する事があります。  
又、給水・給湯・ガス・ダクト・電気等の接続工事は含まれておりません。

担当営業	担当アドバイザー	プラン作成者
		小玉

備考

## 御見積仕様

(キッチン)

奥行	奥行65cm
キッチン本体サイズ	I型255cm
天板高さ	85cm
扉カラー	アンティークホールド・ブラックモール
キッチンパネル	マルキーナブラック
引手タイプ	レール引手タイプ
ワークトップ材質	アクリル人造大理石
カラー	モデレートブラック
水栓	ハンドシャワー水栓
食器洗い乾燥機	なし
加熱機器	60cmハイバ-ガラスコートトップガスコンロ
レンジ機器	なし
ガス種	LPG
周波数	50Hz

## 御確認事項

この御見積書の有効期間は30日間です。

No.\*

御名前 秋田-秋田SR SK5

様

現場番号	A6095120	プラン番号	5401A-2204-0136T	作成日	2022/4/26
------	----------	-------	------------------	-----	-----------

## 御見積明細 キッチン

NO	商品名	仕様	品番	数量	単価	金額
1	人造大理石ワークトップ	家事らくシンク(ホワイト)	U71才255 TARU	1	211,500	211,500
2	シンクキャビネット	足元スライド、うちにもホーロートレイ	F-RNVM105U-5(VAKKF	1	145,500	145,500
3	調理台キャビネット	足元スライド(3段引出し)・たっぷりホーローキャビネット	F-TFVR075 -5(VAKKF	1	100,000	100,000
4	コンロ用キャビネット	足元スライド・たっぷりホーローキャビネット	F-KTVR075 L5(VAKKF	1	92,500	92,500
5	水栓	エコタイプハンドシャワー水栓	KM6101ETKC	1	56,000	56,000
6	ガス加熱機器(ハイパ-ガラスコート)	両面焼き	TN72W60CK	1		
	ガス加熱機器(本体)	ブラック	TN72W60C P	1	97,500	97,500
	ガス加熱機器(トッププレート)	クリアパールブラック	TN72-60TP-CK	1	22,000	22,000
	【ベースキャビネット小計】			8		725,000
7	ウォールキャビネット		W-M A120 - (VAKKF-D	1	41,000	41,000
8	ウォールキャビネット	アイラックタイプ用	W-MR A060ZR (VAKKF	1	23,000	23,000
	アイラック	Lタイプ、ブラック	SDL-60L-B	1	25,500	25,500
	アイラック用前面パネル	扉色対応用	P-SDL60(AK )	1	5,500	5,500
9	アイラック	ブラック	SDL-60-B	1	23,500	23,500
	アイラック用前面パネル	扉色対応用	P-SDL60(AK )	1	5,500	5,500
10	アイラック	照明付き、ブラック	SDL-60S-B	1	36,000	36,000
	アイラック用前面パネル	扉色対応用	P-SDL60(AK )	1	5,500	5,500
11	アイラック用アルミカバー	レンジフード横用、ブラック	SDLガワカバ`-L-B	1	2,000	2,000
12	レンジフード(本体)	シロッコファン、ブラック、加熱機器連動	VRAE-E752ADR(SQ )N	1	107,500	107,500
	レンジフード用前面パネル	扉同色	VZP-75-655HN(AK )	1	8,000	8,000
13	リモコン		RHリモコン-2	1	2,000	2,000
14	エンドパネル	奥行65cmキャビネット用	EP-XN-85 (VAKKD	1	10,000	10,000
15	エンドパネル	ウォールキャビネット、電動昇降、VUSVDS用	EP-WM (VAKKD	1	7,500	7,500
16	台輪カバー	ブラック	ダイワカバ`-V3(K)	1	5,500	5,500
17	まな板	家事らくシンク用	マナイタVE	1	7,000	7,000
18	水切り	家事らくシンク用	ミズキリVE	1	8,000	8,000
19	水切りプレート	家事らくシンク用	ミズキリプレートVE	1	5,000	5,000
20	どこでもラック(スクエアタイプ)	小物置きL+フック、チャコールグレー	MGSK コモノラックL (CG	1	3,900	3,900
21	どこでもラック(スクエアタイプ)	タオルハンガーL、チャコールグレー	MGSK タオルハンガー-L (CG	1	2,500	2,500
	どこでもラック(スクエアタイプ)	アタッチメント(小物入れ)	MGAK コモノイレ15S (W	1	1,000	1,000
22	どこでもラック(スクエアタイプ)	タオルハンガーS、チャコールグレー	MGSK タオルハンガー-S (CG	1	1,100	1,100

御名前 秋田-秋田SR SK5

様

現場番号	A6095120	プラン番号	5401A-2204-0136T	作成日	2022/4/26
------	----------	-------	------------------	-----	-----------

## 御見積明細 キッチン

NO	商品名	仕様	品番	数量	単価	金額
	どこでもラック(スクエアタイプ)	アタッチメント(小物トレイ)	MGAK コモトレ-15S (W	1	400	400
23	間仕切り名人	Tタイプ、間口45・60cm用	MGマシキリP TL 1	3	3,900	11,700
24	引出側カバー		ヒキダシカバー-D55	2	3,500	7,000
25	かくせるホーローボックス	間口75cm用	ビラウラHS- 75N	2	7,000	14,000
キッチン合計				38		¥1,094,600

## 御見積明細 キッチンパネル

NO	商品名	仕様	品番	数量	単価	金額
1	ホーローキッチンパネルPタイプ	フロントパネル135、マルキーナブラック	PZFN-135 (QEQ)	2	14,800	29,600
2	ホーローキッチンパネルPタイプ	サイドパネル、マルキーナブラック	PZS-90 (QEQ)	1	25,700	25,700
3	KP用エッジセット	樹脂製、チャコールグレー	KPEッジセットJ (CG)-2	1	2,800	2,800
4	パネル施工キット	シリコン色(アンバー)	パネルセコウキットS(B)-1	1	5,700	5,700
キッチンパネル合計				5		¥63,800

商品総合計

43

¥1,158,400

御見積明細の価格には消費税は含まれておりません。別途消費税が必要となります。

## (参考) 別途 商品組付費





キッチン商品組付費 ¥83,000 (税込 ¥91,300)

キッチンパネル商品組付費 ¥34,000 (税込 ¥37,400)

商品組付費は現場の状況により変動する事があります。又、給水・給湯・ガス・ダクト・電気等の接続工事は含まれておりません。

( )内の価格は税込価格 &lt; 税率10% &gt; を表示しています。

■必ずご確認ください。  
 ・天井高さ、吊戸棚・レンジフード取付高さをご確認ください。  
 ・《 》内寸法は参考寸法です。  
 ■表示記号について  
 ・KP：キッチンパネル

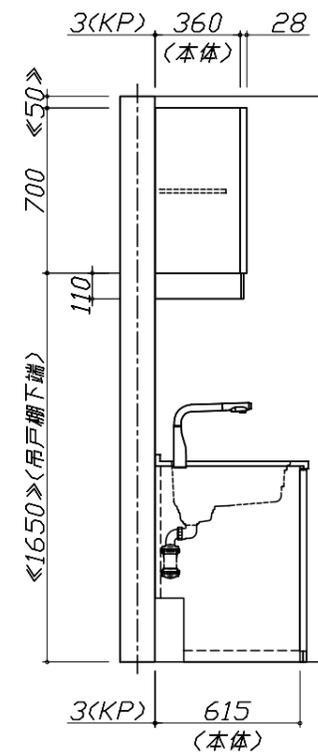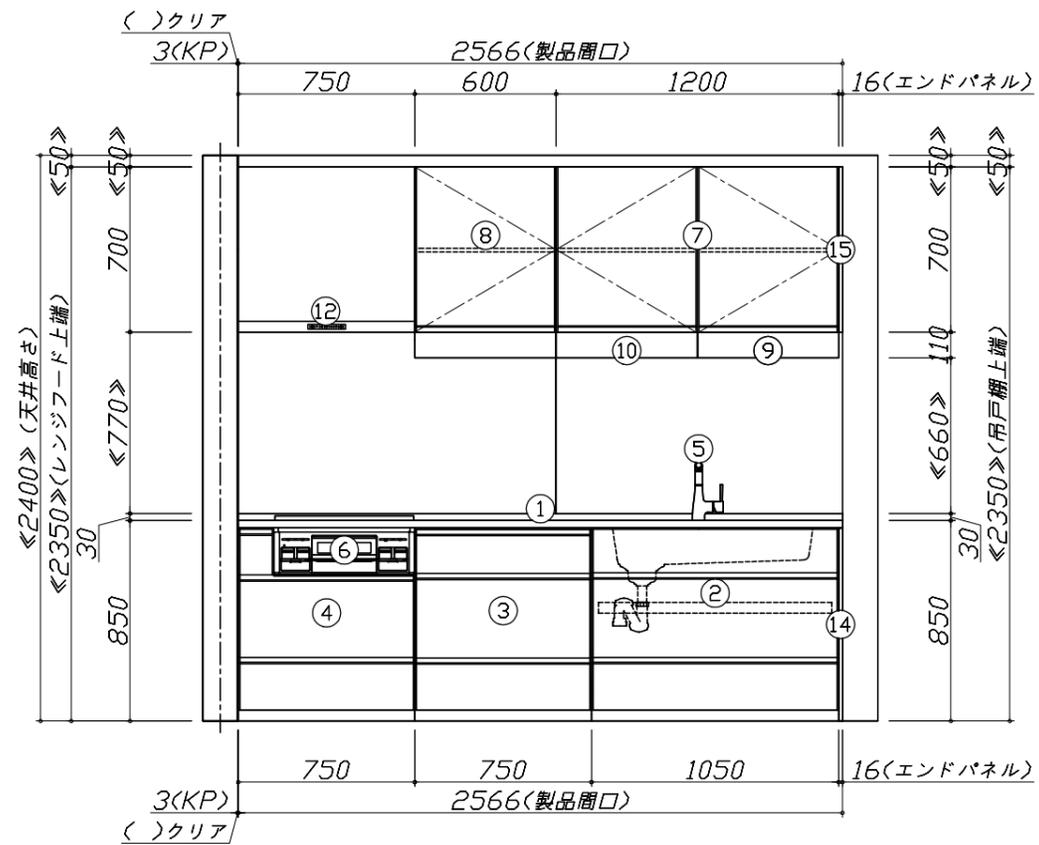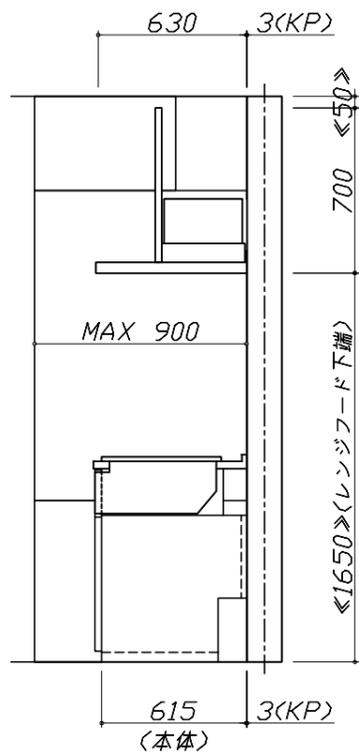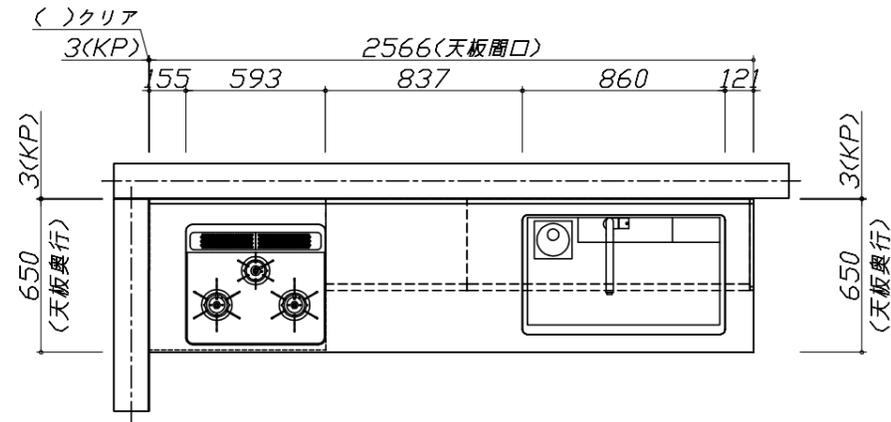


Takara standard  
 タカラスタンダード株式会社

現場名称： 秋田-秋田SR SK5様邸  
 現場番号： A6095120  
 秋田支店 販売課

ホーローシステムキッチン Treasia トレーシア  
 プラン番号： 5401A-2204-0136T  
 担当営業：

姿図 1  
 縮尺： 1 / 30  
 作成日： 2022年4月26日  
 担当アドバイザー：

縮尺：A3サイズ等倍

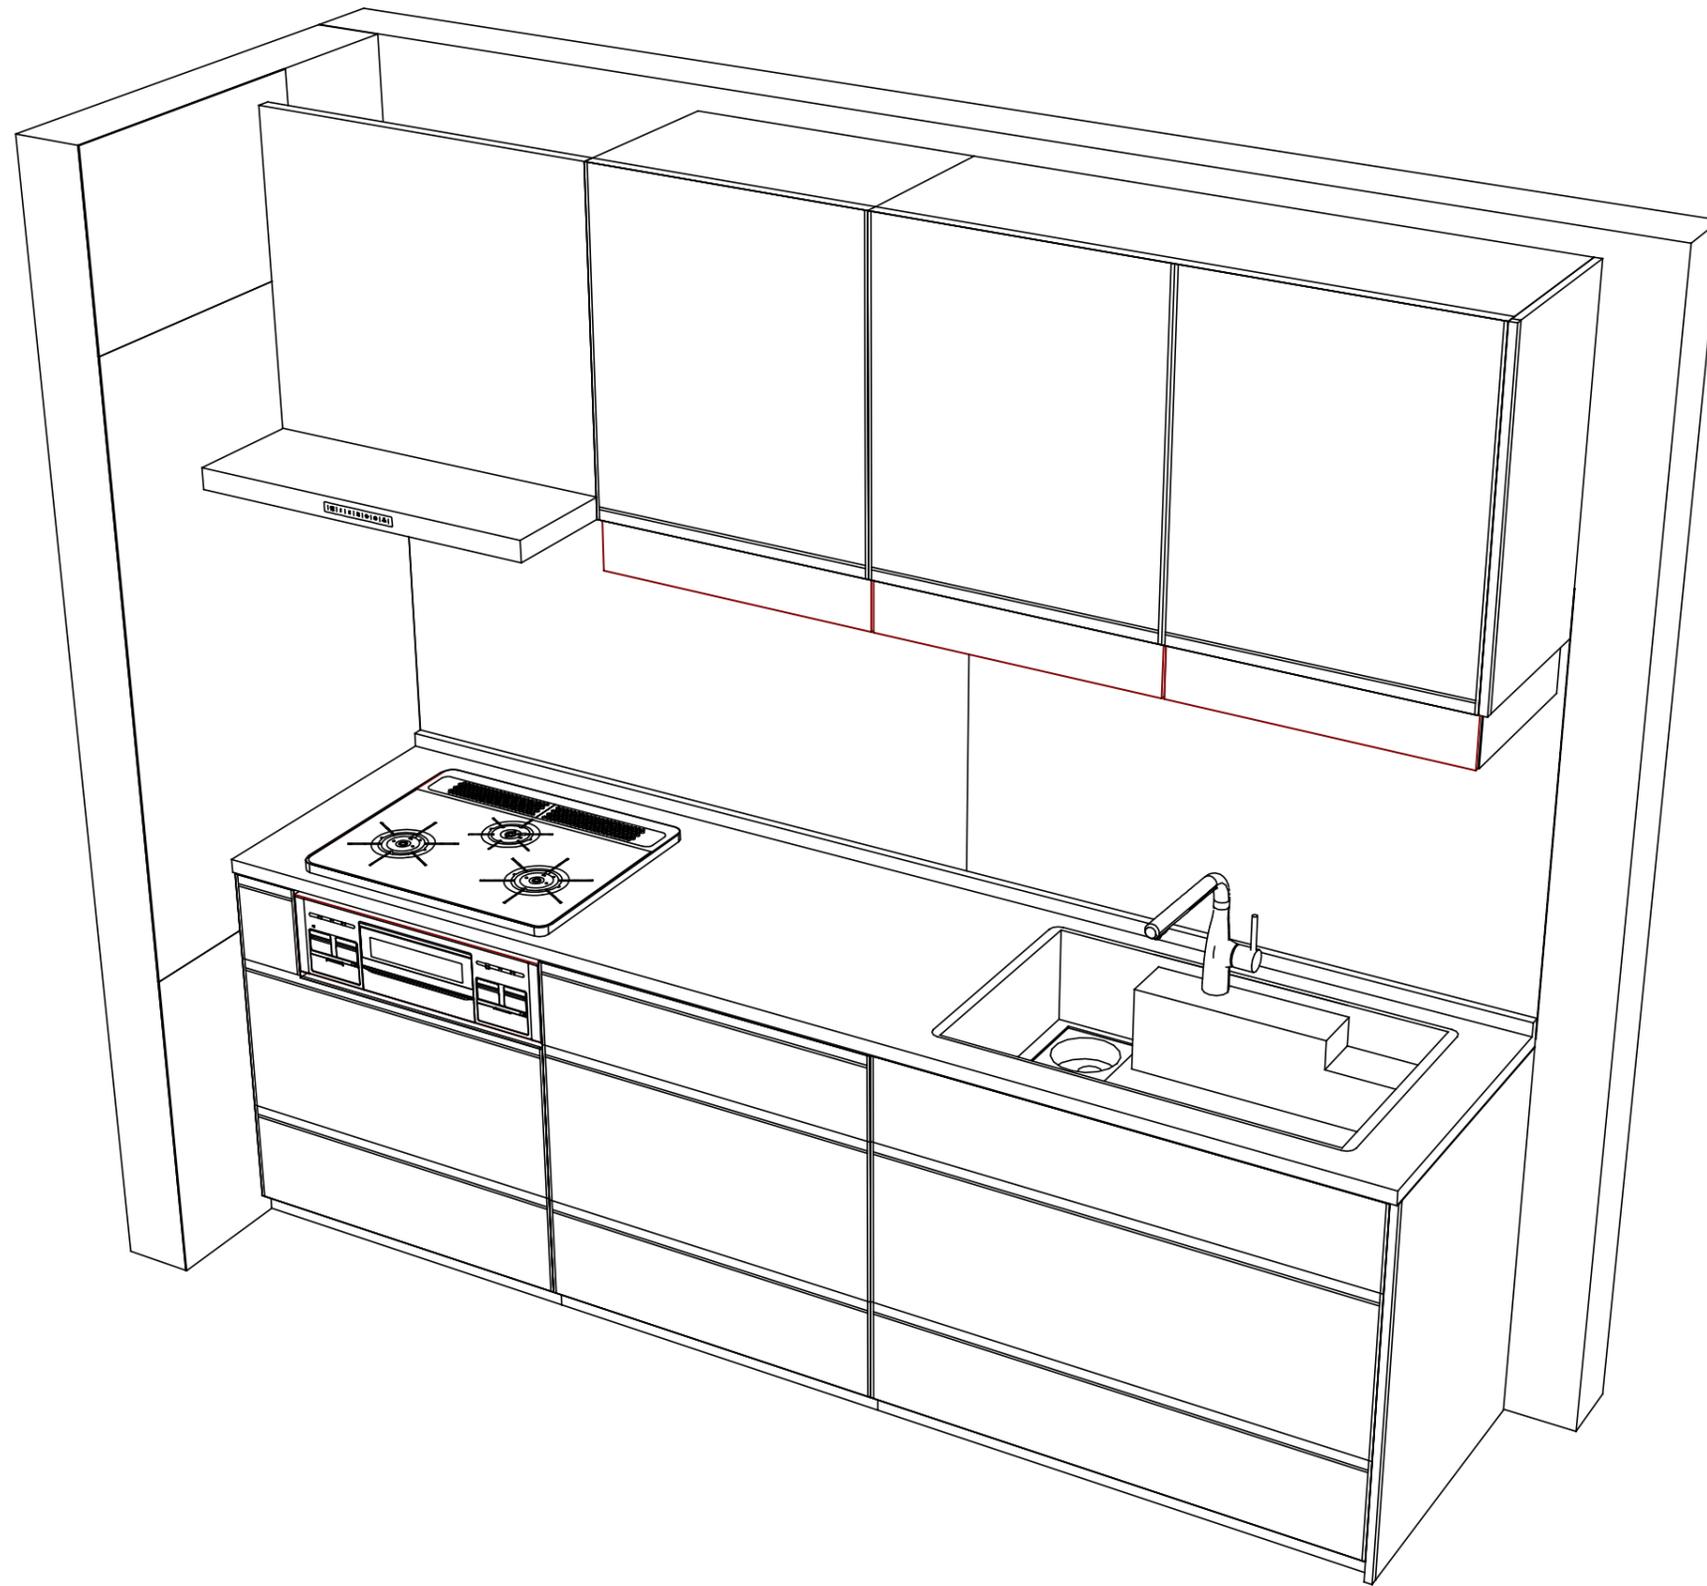

Takara standard  
タカラスタンダード株式会社

現場名称： 秋田-秋田SR SK5様邸  
現場番号： A6095120  
秋田支店 販売課

ホーローシステムキッチン Treasia トレーシア  
プラン番号： 5401A-2204-0136T  
担当営業 :

姿図 2

縮尺： 1 / 30

作成日： 2022年4月26日

担当アドバイザー：

縮尺：A3サイズ等倍