

ホーローシステムキッチン 御見積書

御名前 秋田一秋田SR SK9 様

業者 様

商品名 LEMURE レミュー

作成日 2022年4月8日
プラン番号 5401A-2204-0141T
現場番号 C3330337

タカラスタANDARD株式会社
秋田支店 販売課
秋田県秋田市御所野下堤2丁目1番5号
TEL 018-892-7071 / FAX 018-892-7091

秋田ショールーム
TEL 018-892-7081 / FAX 018-892-7090

商品
御見積金額 **¥1,333,400 (税込 ¥1,466,740)**

()内の価格は税込価格<税率10%>を表示しています。

(参考) 別途 商品組付費 ¥142,000 (税込 ¥156,200)

商品御見積金額には商品組付費は含まれておりません。
商品組付費は現場の状況により変動する事があります。
又、給水・給湯・ガス・ダクト・電気等の接続工事は含まれておりません。

担当営業	担当アドバイザー	プラン作成者
秋田SR	秋田SR	阿部

備考

御見積仕様

(キッチン)

キッチン本体サイズ I型255cm

天板高さ 85cm

扉カラー コンクリートダーク・シルバーモールド

キッチンパネル コンクリートダーク

引手タイプ レール引手タイプ

ワークトップ材質 アクリル人造大理石

カラー グランドホワイト

水栓 ハンドシャワー水栓

食器洗い乾燥機 シンク下設置間口45cmタイプ

加熱機器 60cmホーロートップガスコンロ

レンジ機器 なし

ガス種 LPG

周波数 50Hz

御確認事項

No.*

御名前 秋田-秋田SR SK9

様

現場番号	C3330337	プラン番号	5401A-2204-0141T	作成日	2022/4/8
------	----------	-------	------------------	-----	----------

御見積明細 キッチン

NO	商品名	仕様	品番	数量	単価	金額
1	人造大理石ワークトップ	家事らくシンク(ホワイト)	VWI才255 TARU-1	1	200,000	200,000
2	シンクキャビネット	足元スライド・シンク下食洗、フロントポケット、うちにもホーロートレイ	F-RRVM105PR5(LJDHE-1	1	255,500	255,500
3	食器洗い乾燥機	引出し式(シルバー色)	EW-45R2ST	1	102,000	102,000
4	食器洗い乾燥機用前面パネル	扉同色	P-DWP45P (3D)	1	9,500	9,500
5	調理台キャビネット	足元スライド(3段引出、ホーローインナーケース、ホーローインナースライド)	F-TGVM075T-5(LJDHE	1	157,500	157,500
6	コンロ用キャビネット	足元スライド、ミキリ対応	F-KTVM075IL5(LJDHE	1	129,500	129,500
7	水栓	エコタイプハンドシャワー水栓	KM5021TTKEC	1	33,500	33,500
8	ガス加熱機器(ホーロートップ)	片面焼き、シルバー	TN36AV60 P	1	46,500	46,500
【ベースキャビネット小計】				8		934,000
9	ウォールキャビネット	耐震ラッチ付	W-M A120 -P(LJDHJ-D	1	69,000	69,000
10	ウォールキャビネット	レンジフード横タイプ、耐震ラッチ付	W-M A060ZRP(LJDHJ-D	1	38,000	38,000
11	レンジフード(本体)	シロッコファン、ステンレス、加熱機器連動	VRAS-E752ADLN	1	103,500	103,500
	レンジフード用前面パネル	扉同色	VZP-75-655HN(3DH)	1	17,500	17,500
12	リモコン		RHリモコン-2	1	2,000	2,000
13	エンドパネル	奥行65cmキャビネット・トル下台用	EP-XN-85 (LJDHE	1	20,000	20,000
14	エンドパネル	ウォールミドル、電動昇降、VUSVDS用	EP-WM (LJDHE	1	14,000	14,000
15	間仕切り名人	Tタイプ、間口45・60cm用	MGマジキリP TL 1	4	3,900	15,600
16	かくせるホーローボックス	間口75cm用	ビラウラHS- 75N	1	7,000	7,000
17	かくせるホーローボックス	間口73cm用	ビラウラHS- 73N	1	7,000	7,000
18	まな板	家事らくシンク用	マナイタVE	1	7,000	7,000
19	水切り	家事らくシンク用	ミズキリVE	1	8,000	8,000
20	水切りプレート	家事らくシンク用	ミズキリプレートVE	1	5,000	5,000
21	吊戸下ホーローパネル	直線用、ホワイト	PZT -185 (SW)	1	9,000	9,000
22	足元引出し下飾り板	ブラック	P-DX180S (K1)	2	6,500	13,000
キッチン合計				27		¥1,269,600

御見積明細 キッチンパネル

NO	商品名	仕様	品番	数量	単価	金額
1	ホーローキッチンパネルPタイプ	フロントパネル135、コンクリートダーク	PZFN-135 (QCQ)	2	14,800	29,600
2	ホーローキッチンパネルPタイプ	サイドパネル、コンクリートダーク	PZS-90 (QCQ)	1	25,700	25,700
3	KP用エッジセット	樹脂製、チャコールグレー	KPIエッジセットJ (CG)-2	1	2,800	2,800

御名前 秋田-秋田SR SK9

様

現場番号	C3330337	プラン番号	5401A-2204-0141T	作成日	2022/4/8
------	----------	-------	------------------	-----	----------

御見積明細 キッチンパネル

NO	商品名	仕様	品番	数量	単価	金額
4	パネル施工キット	シリコン色(アンバー)	パネルセウキットS(B)-1	1	5,700	5,700
キッチンパネル合計				5		¥63,800

商品総合計	32	¥1,333,400
-------	----	------------

御見積明細の価格には消費税は含まれておりません。別途消費税が必要となります。

(参考) 別途 商品組付費

キッチン商品組付費 ¥108,000 (税込 ¥118,800)





キッチンパネル商品組付費 ¥34,000 (税込 ¥37,400)

商品組付費は現場の状況により変動する事があります。又、給水・給湯・ガス・ダクト・電気等の接続工事は含まれておりません。

()内の価格は税込価格<税率10%>を表示しています。

■必ずご確認ください。
 ・天井高さ、吊戸棚・レンジフード取付高さをご確認ください。
 ・《 》内寸法は参考寸法です。
 ■表示記号について
 ・KP：キッチンパネル

■《21》吊戸下ホーローパネルあり

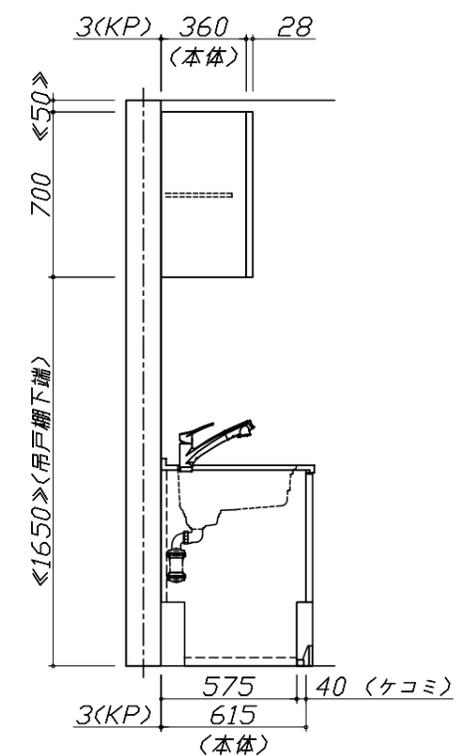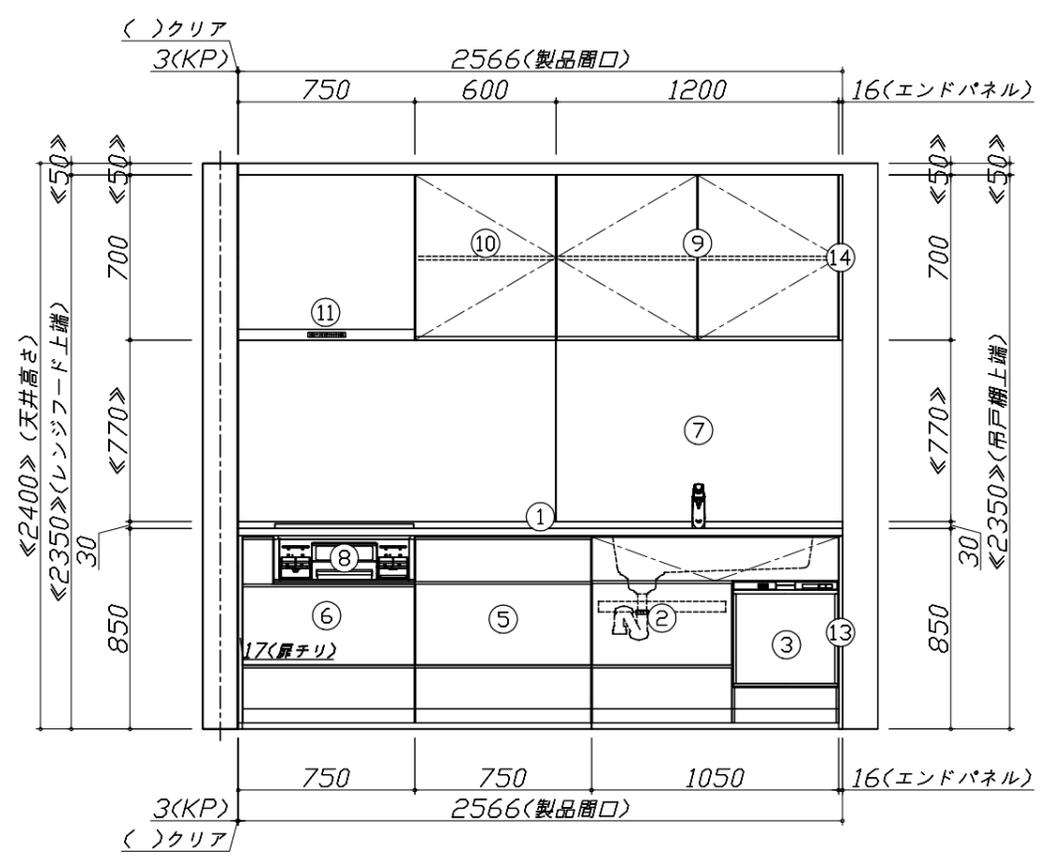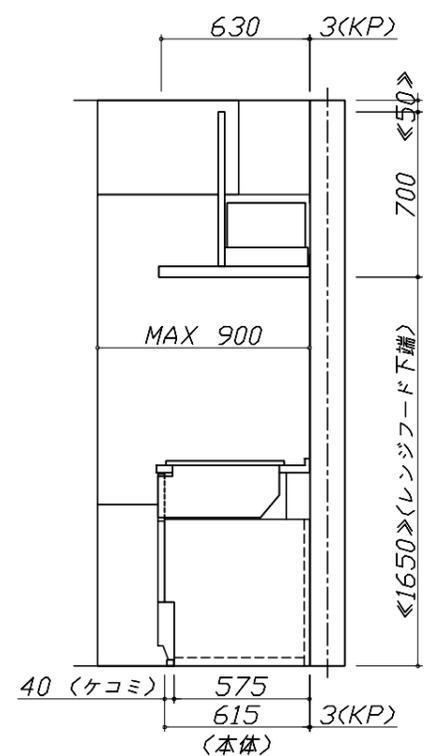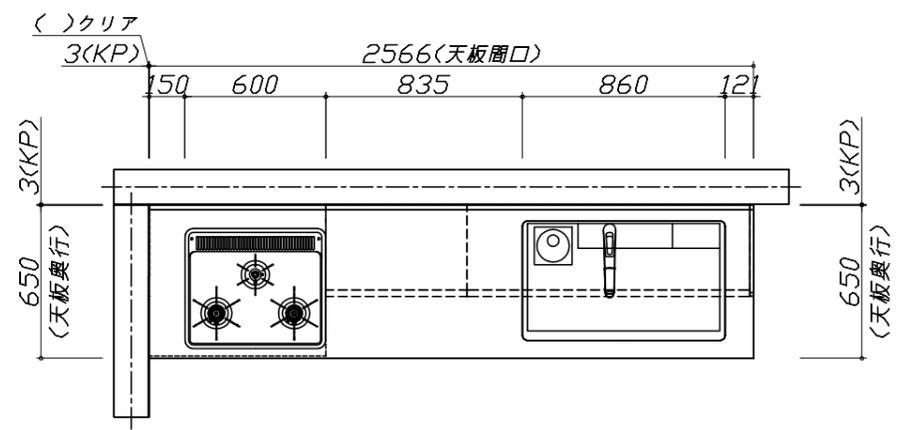


Takara standard
 タカラスタンダード株式会社

現場名称： 秋田-秋田SR SK9様邸
 現場番号： C3330337
 秋田支店 販売課

ホーローシステムキッチン LEMURE レミュー
 プラン番号： 5401A-2204-0141T
 担当営業： 秋田SR

姿図 1
 縮尺： 1 / 30
 作成日： 2022年4月8日
 担当アドバイザー： 秋田SR

縮尺：A3サイズ等倍

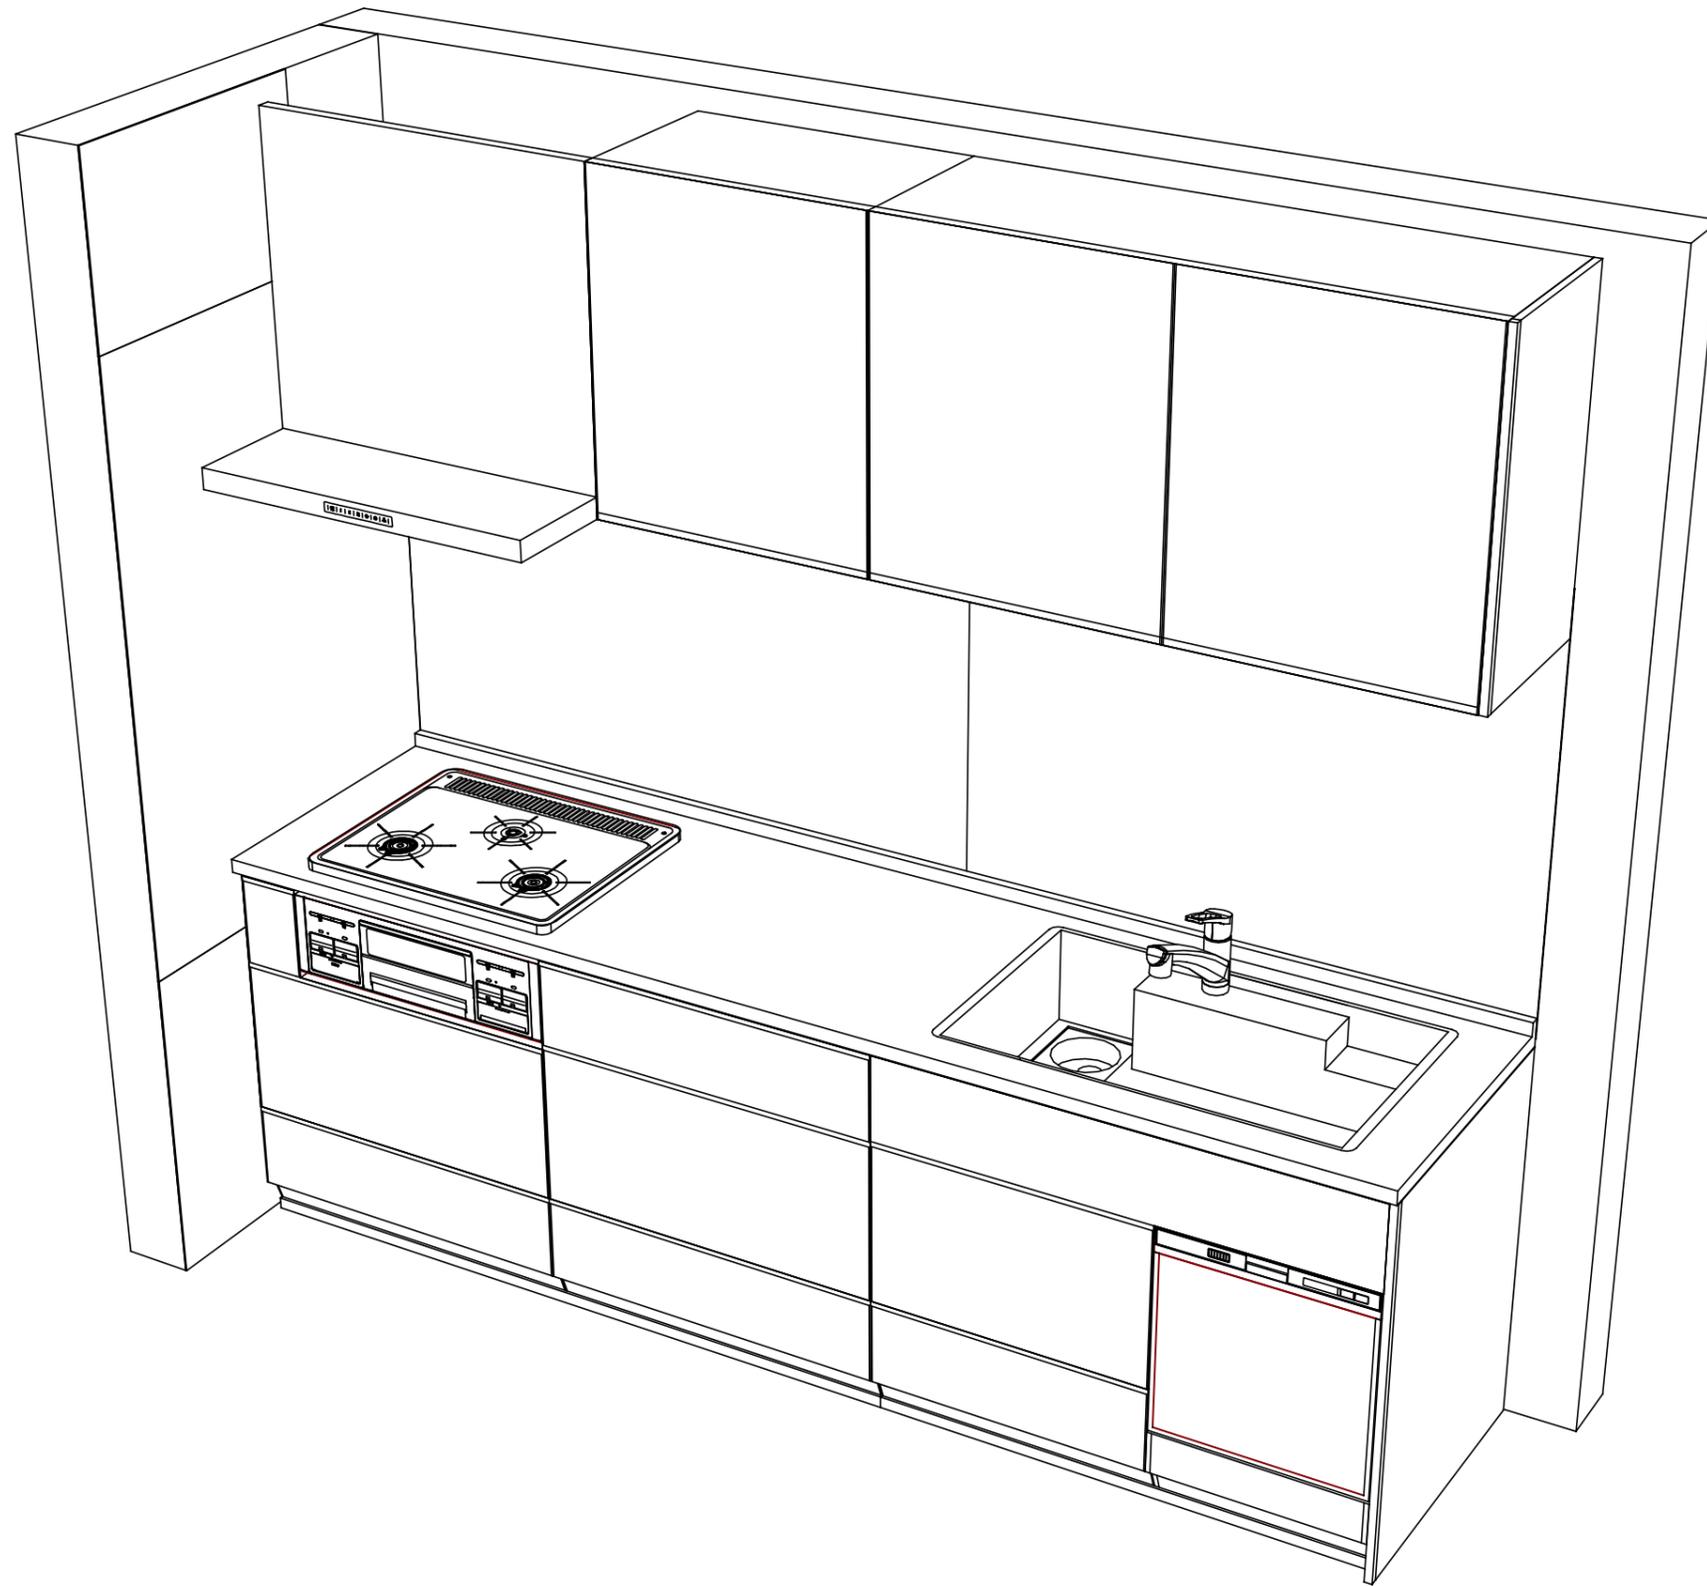

Takara standard
タカラスタンダード株式会社

現場名称： 秋田-秋田SR SK9様邸
現場番号： C3330337
秋田支店 販売課

ホーローシステムキッチン LEMURE レミュー
プラン番号： 5401A-2204-0141T
担当営業： 秋田SR

姿図 2 縮尺： 1 / 30
作成日： 2022年4月8日
担当アドバイザー： 秋田SR

縮尺：A3サイズ等倍