

ホーローシステムキッチン 御見積書

ページ 1/3

御名前 秋田-秋田SR SK10 様
業者 様
商品名 Treasia トレーシア

作成日 2022年4月25日
プラン番号 5401A-2204-0142T
現場番号 A6118931

タカラスタンダード株式会社
秋田支店 販売課
秋田県秋田市御所野下堤2丁目1番5号
TEL 018-892-7071 / FAX 018-892-7091

商品
御見積金額 ￥845,300 (税込 ￥929,830)

()内の価格は税込価格 <税率10%> を表示しています。

〔参考〕別途 商品組付費 ￥109,000 (税込 ￥119,900)

商品御見積金額には商品組付費は含まれてありません。

商品組付費は現場の状況により変動する事があります。

又、給水・給湯・ガス・ダクト・電気等の接続工事は含まれてありません。

御見積仕様

(キッチン)	
奥行	奥行65cm
キッチン本体サイズ	I型255cm
天板高さ	85cm
扉カラー	ブルーグリーン・シルバーモール
キッチンパネル	マーブルグレー
引手タイプ	レール引手タイプ
ワークトップ材質	アクリル人造大理石
カラー	ソリッドライトグレー
水栓	シングルレバー水栓
食器洗い乾燥機	シンク下設置間口45cmタイプ
加熱機器	60cmホーロートップガスコンロ
レンジ機器	なし
ガス種	LPG
周波数	50Hz

御確認事項

担当営業	担当アドバイザー	プラン作成者
		阿部

備考

--	--

No.*

御名前 秋田-秋田SR SK10

様

現場番号	A6118931	プラン番号	5401A-2204-0142T	作成日	2022/4/25
------	----------	-------	------------------	-----	-----------

御見積明細 キッチン

NO	商品名	仕様	品番	数量	単価	金額
1	人造大理石ワークトップ	アクリル人造大理石シンク(グレー)	A-L255 TDLW	1	152,500	152,500
2	シンクキャビネット	スライド・シンク下食洗	F-RRXM120KL5(VSJVF	1	87,000	87,000
	食器洗い乾燥機用下飾り		シタカザリDWP45-5(VSJVD	1	4,000	4,000
3	食器洗い乾燥機	引出し式(シルバー色)	EW-45R2ST	1	102,000	102,000
4	食器洗い乾燥機用前面パネル	扉同色	P-DWP45P (SJ)	1	4,000	4,000
5	調理台キャビネット	足元スライド(3段引出し)・たっぷりホーローキャビネット	F-TFVR060 -5(VSJVF	1	80,500	80,500
6	コンロ用キャビネット	足元スライド・たっぷりホーローキャビネット、ミキリ対応	F-KTVR075JR5(VSJVF	1	84,500	84,500
7	水栓	エコタイプシングルレバー水栓	KM5011TTKEC	1	15,000	15,000
8	ガス加熱機器(ホーロートップ)	片面焼き、シルバー	TN36AV60 P	1	46,500	46,500
[ベースキャビネット小計]					9	576,000
9	ウォールキャビネット	大型不燃吊戸	W-M A165FR (VSJVF-D	1	48,000	48,000
10	レンジフード(本体)	シロッコファン、シルバー	VRAT-902ADL(V)	1	66,000	66,000
	レンジフード用前面パネル	扉同色	VZP-90-655HN(SJ)	1	8,000	8,000
11	エンドパネル	奥行65cmキャビネット用	EP-XN-85 (VSJVD	1	9,000	9,000
12	エンドパネル	ウォールキャビネット、電動昇降、VUSVDS用	EP-WM (VSJVD	1	6,500	6,500
13	水切りネット	人大シンク用	ミズキリネット T(A)	1	3,000	3,000
14	どこでもラック(アルミホーロータイプ)	レードル掛け、パールホワイト	MGH-KH(W)	1	5,000	5,000
15	間仕切り名人	Tタイプ、間口45・60cm用	MGマジキリP TT 1	3	3,900	11,700
16	間仕切り名人	Tタイプ、かくせるラック併設用	MGマジキリP TC 1	2	3,900	7,800
17	スライドサブケース	調理キャビネット用	スライドサブケース	1	2,000	2,000
18	引出側カバー		ヒキダシSカバ-D55	2	3,500	7,000
キッチン合計					24	¥750,000

御見積明細 キッチンパネル

NO	商品名	仕様	品番	数量	単価	金額
1	ホーローキッチンパネルPタイプ	フロントパネル90、マーブルグレー	PZFN- 90 (MGN)	1	8,100	8,100
2	ホーローキッチンパネルPタイプ	フロントパネル60、マーブルグレー	PZFN- 60 (MGN)	1	6,900	6,900
3	ホーローキッチンパネルPタイプ	サイドパネル、マーブルグレー	PZS-90 S(MGN)	1	17,900	17,900
4	ホーローキッチンパネルPタイプ	窓パネル150、マーブルグレー	PZW -150 (MGN)	2	7,400	14,800
5	ホーローキッチンパネルPタイプ	窓パネル185、マーブルグレー	PZW -185 (MGN)	1	8,100	8,100
6	引違い窓用カウンター	人大、リッドホワイト、奥行235mm	C-PZマト235F(AO)	1	29,500	29,500

御名前 秋田-秋田SR SK10

様

現場番号	A6118931	プラン番号	5401A-2204-0142T	作成日	2022/4/25
------	----------	-------	------------------	-----	-----------

御見積明細 キッチンパネル

NO	商品名	仕様	品番	数量	単価	金額
7	KP用エッジセット	樹脂製、グレー	KPIッジ'セットJ (PG)-2	1	2,800	2,800
8	KP用エッジセット	出隅用(樹脂製)、グレー	KPIッジ'J-D3 (PG)-2	1	1,500	1,500
9	パネル施工キット	シリコン色(グレー)	パネルセコウキットS(G)-1	1	5,700	5,700
キッチンパネル合計				10	¥95,300	
商品総合計				34	¥845,300	

御見積明細の価格には消費税は含まれておりません。別途消費税が必要となります。

(参考) 別途 商品組付費

キッチン商品組付費	¥75,000 (税込 ¥82,500)
キッチンパネル商品組付費	¥34,000 (税込 ¥37,400)

商品組付費は現場の状況により変動する事があります。又、給水・給湯・ガス・ダクト・電気等の接続工事は含まれておりません。





()内の価格は税込価格 <税率10%> を表示しています。


■必ずご確認ください。

- ・天井高さ、吊戸棚・レンジフード取付高さをご確認ください。
- ・『』内寸法は参考寸法です。

■表示記号について

- ・KP : キッチンパネル

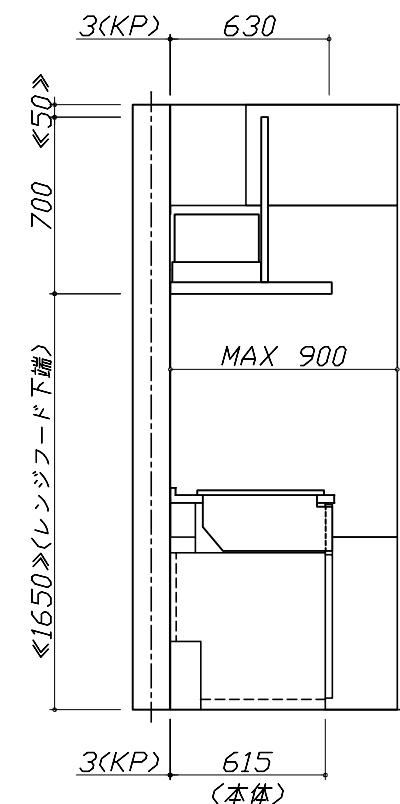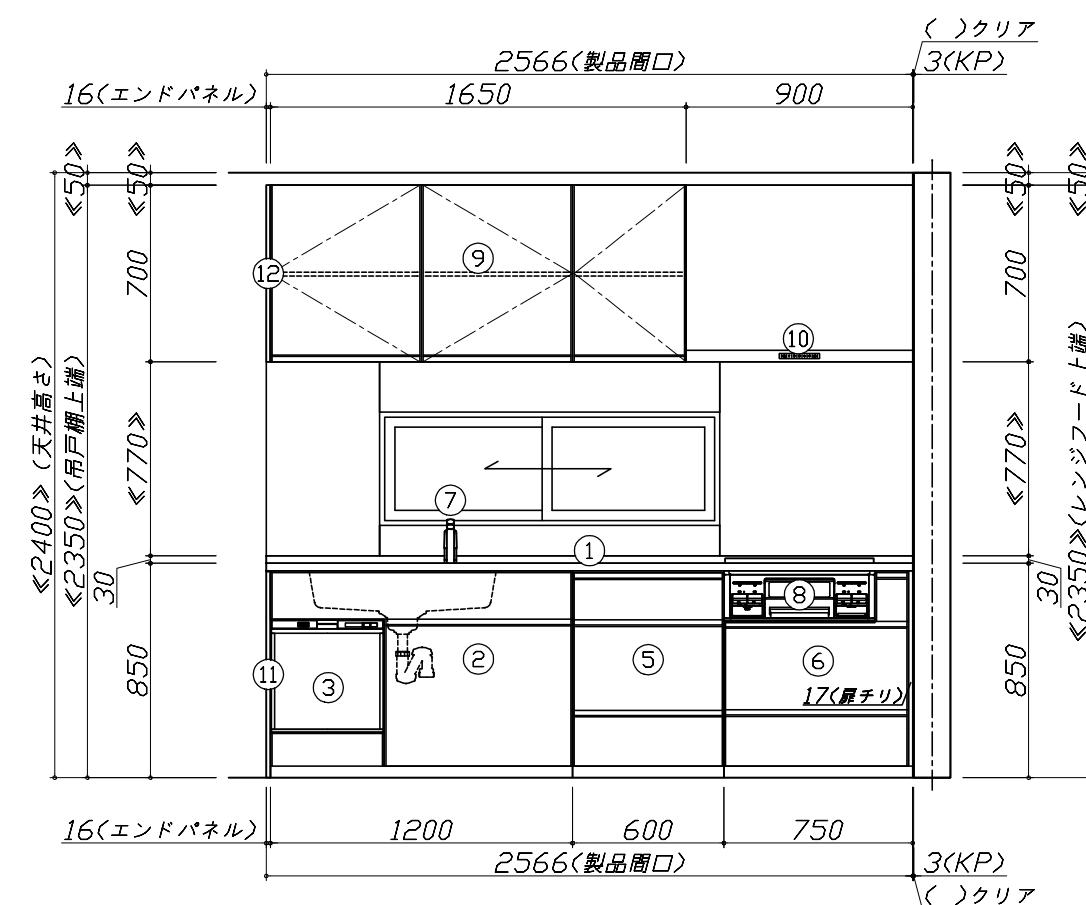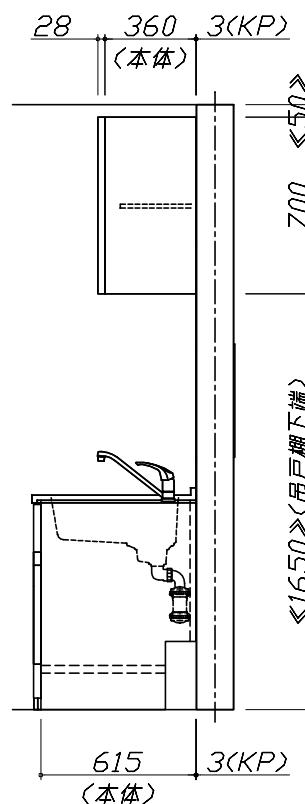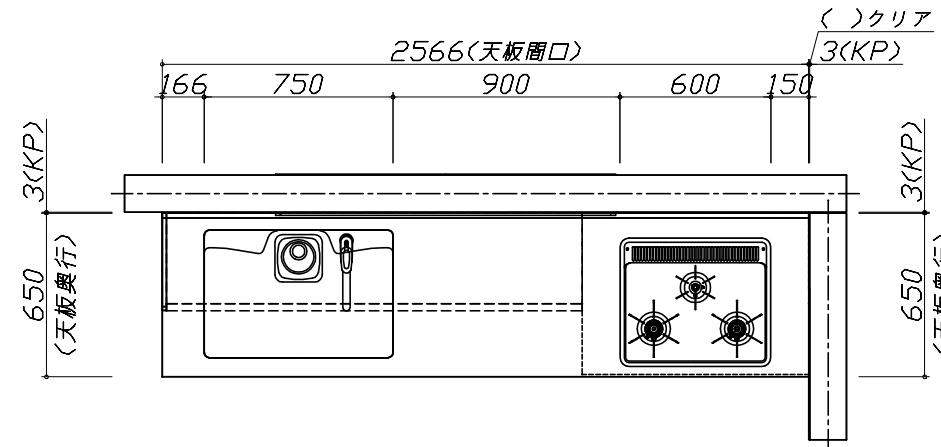

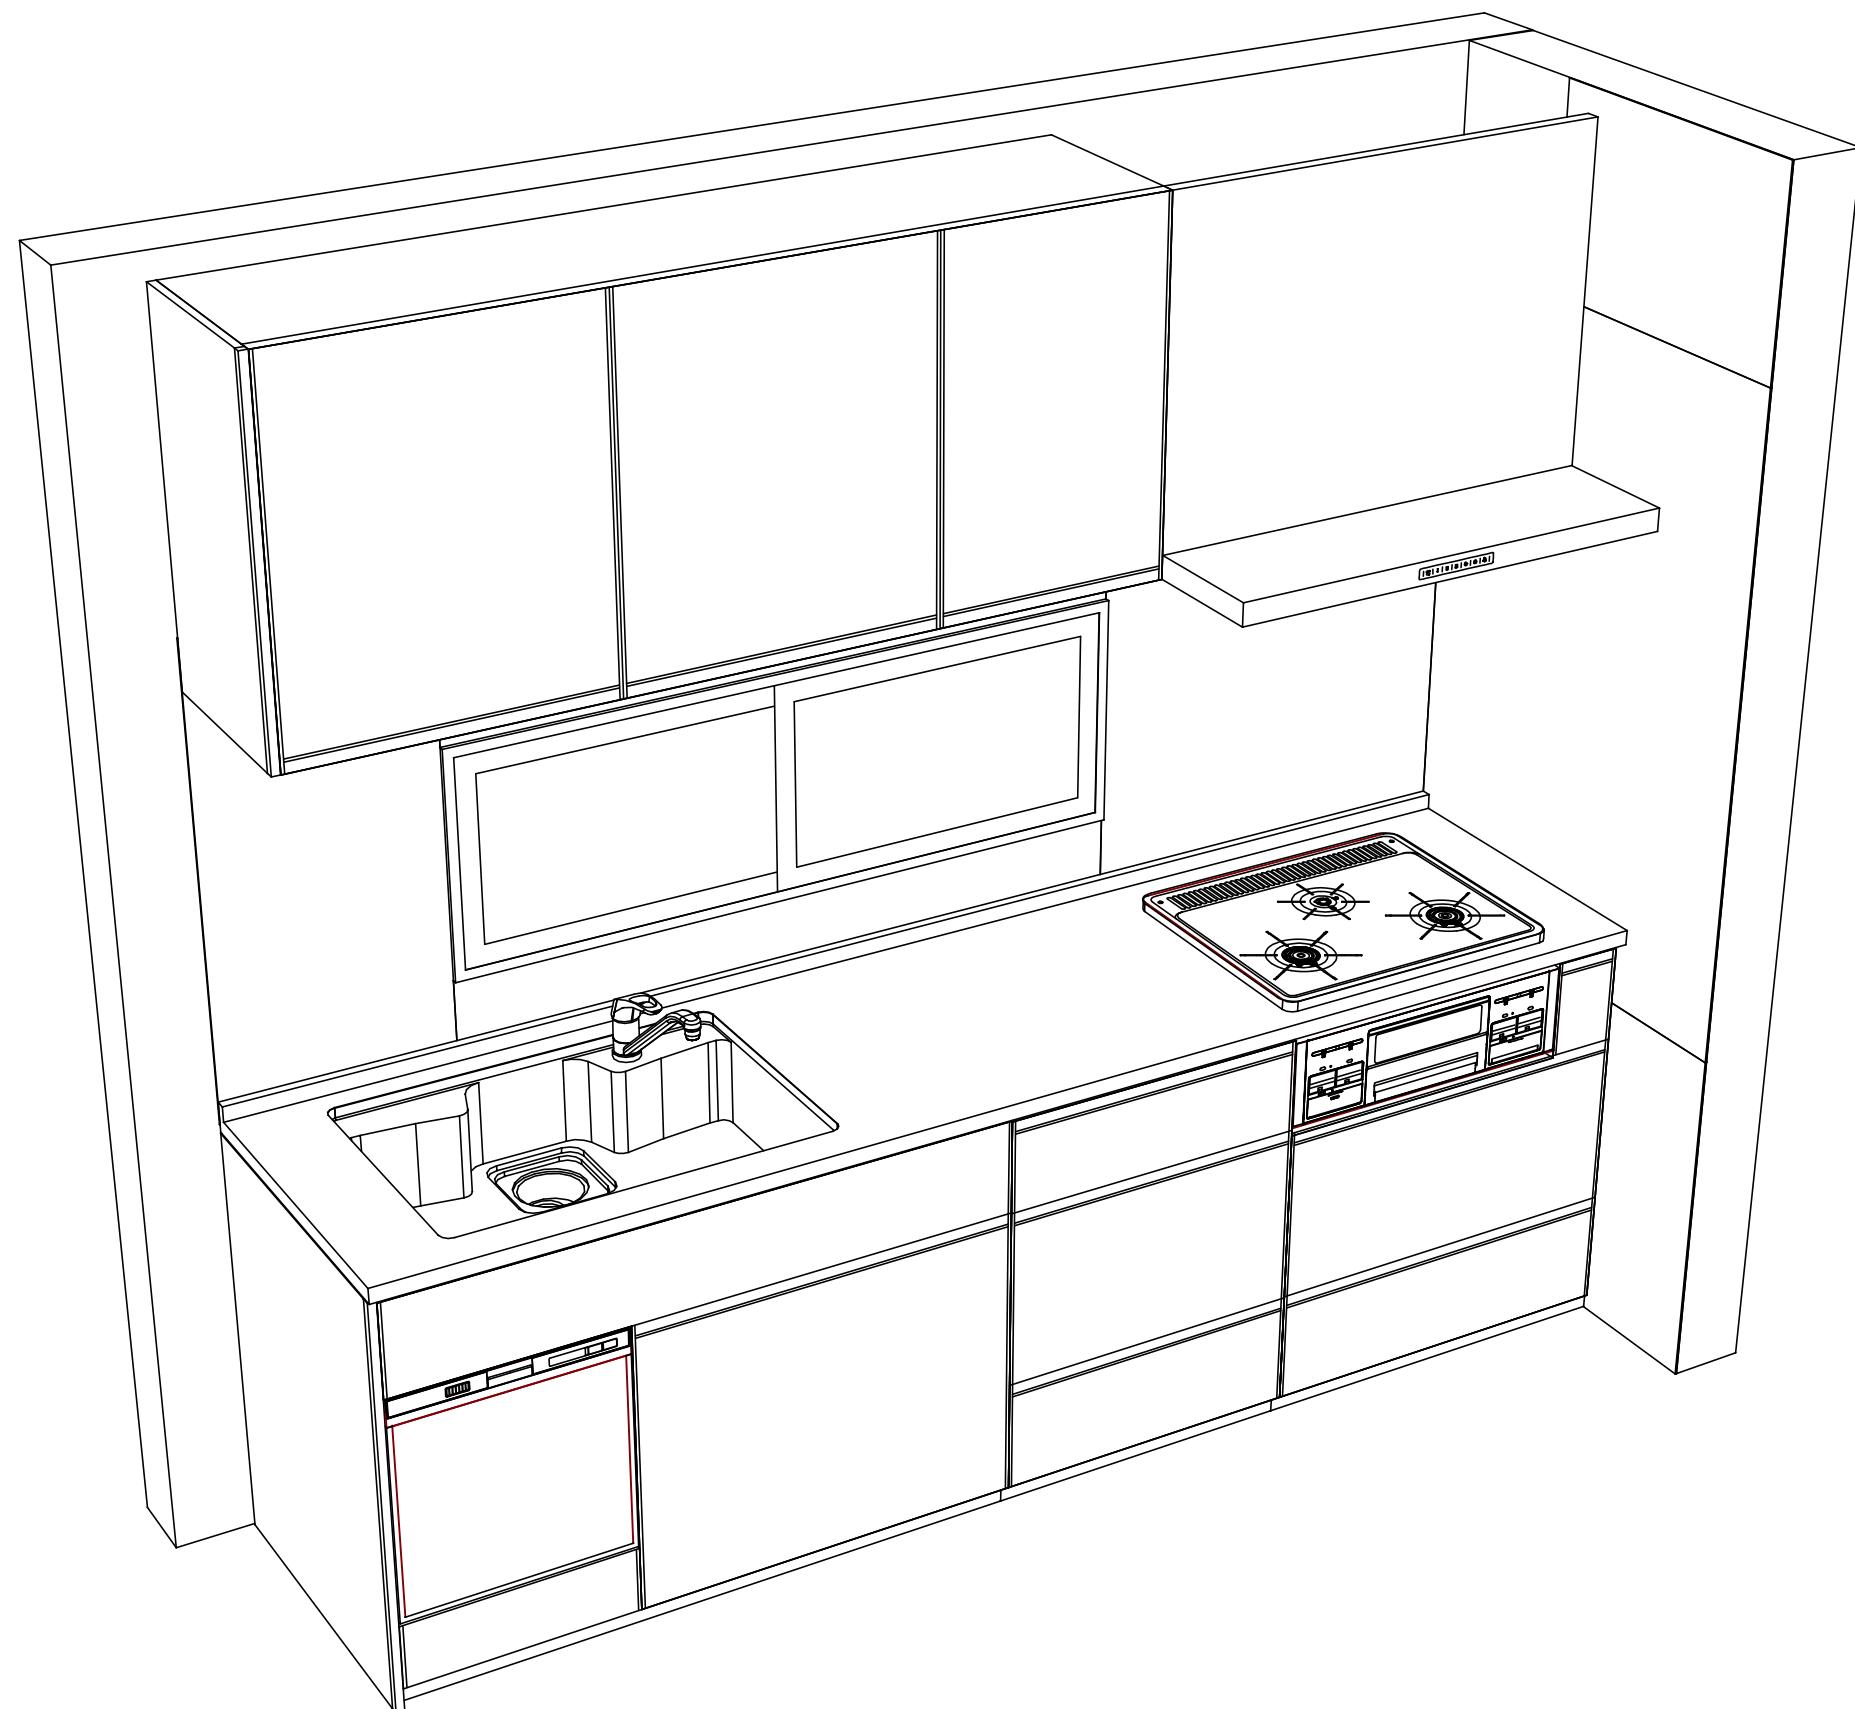

Takara standard
タカラスタンダード株式会社

現場名称：秋田一秋田SR SK10様邸

現場番号：A6118931

秋田支店 販売課

ホーローシステムキッチン Treasia トレーシア

プラン番号：5401A-2204-0142T

担当営業：

姿図 2

縮 尺：1 / 30

作成日：2022年4月25日

担当アドバイザー：

縮尺：A3サイズ等倍