

# ホーローシステムキッチン 御見積書

御名前 秋田-秋田SR SK11 様

業者 様

商品名 LEMURE レミュー

作成日 2022年4月24日  
プラン番号 5401A-2204-0144T  
現場番号 C3330427

タカスタンダード株式会社  
秋田支店 販売課  
秋田県秋田市御所野下堤2丁目1番5号  
TEL 018-892-7071 / FAX 018-892-7091

秋田ショールーム  
TEL 018-892-7081 / FAX 018-892-7090

商品  
御見積金額 **¥1,293,100 (税込 ¥1,422,410)**

( )内の価格は税込価格<税率10%>を表示しています。

**(参考) 別途 商品組付費 ¥142,000 (税込 ¥156,200)**

商品御見積金額には商品組付費は含まれておりません。  
商品組付費は現場の状況により変動する事があります。  
又、給水・給湯・ガス・ダクト・電気等の接続工事は含まれておりません。

担当営業	担当アドバイザー	プラン作成者
		阿部

備考

## 御見積仕様

(キッチン)

キッチン本体サイズ	I型255cm
天板高さ	85cm
扉カラー	ローズウッドホワイト・シルバー・モール
キッチンパネル	トラバーチンホワイト
引手タイプ	レール引手タイプ
ワークトップ材質	アクリル人造大理石(ハイグレード)
カラー	レインクラウド
水栓	ハンドシャワー水栓
食器洗い乾燥機	なし
加熱機器	60cmハイバ-ガラスコートトップガスコンロ
レンジ機器	なし
ガス種	LPG
周波数	50Hz

## 御確認事項

この御見積書の有効期間は30日間です。

No.\*

御名前 秋田-秋田SR SK11

様

現場番号	C3330427	プラン番号	5401A-2204-0144T	作成日	2022/4/24
------	----------	-------	------------------	-----	-----------

## 御見積明細 キッチン

NO	商品名	仕様	品番	数量	単価	金額
1	人造大理石ワークトップ(ハイグレード)	家事らくシンク(ホワイト)	W11カ255 TALJ	1	282,000	282,000
2	シンクキャビネット	足元スライド、フロントポケット、うちにもホーロートレイ	F-RNVM105P-5(LXWHE-1)	1	214,500	214,500
3	調理台キャビネット	足元スライド(3段引出、ホーローインナーケース、ホーローインナースライド)	F-TGVM075T-5(LXWHE)	1	142,500	142,500
4	コンロ用キャビネット	足元スライド	F-KTVM075GR5(LXWHE)	1	115,000	115,000
5	水栓	ハンドシャワー水栓	K8790JTC	1	44,000	44,000
6	ガス加熱機器(ハイパ-ガラスコート)	片面焼き	TN72AV60CV	1		
	ガス加熱機器(本体)	シルバー	TN72AV60C P	1	77,000	77,000
	ガス加熱機器(トッププレート)	クリアパールグレー	TN72-60TP-CV	1	22,000	22,000
	【ベースキャビネット小計】			8		897,000
7	ウォールキャビネット	耐震ラッチ付	W-M A120 -P(LXWHJ-D)	1	59,000	59,000
8	ウォールキャビネット	レンジフード横タイプ、耐震ラッチ付	W-M A060ZLP(LXWHJ-D)	1	33,000	33,000
9	レンジフード(本体)	シロッコファン、ステンレス、加熱機器連動	VRAS-E752ADLN	1	103,500	103,500
	レンジフード用前面パネル	扉同色	VZP-75-655HN(XW)	1	10,000	10,000
10	リモコン		RHリモコン-2	1	2,000	2,000
11	エンドパネル	奥行65cm下台用、ハイタイプ	EP-XH-85L(LXWH)	1	33,000	33,000
12	エンドパネル	ウォールミドル、電動昇降、VUSVDS用	EP-WM(LXWHE)	1	9,500	9,500
13	どこでもラック(アルミタイプ)	小物置き	MGD-KR(V)	1	5,000	5,000
14	間仕切り名人(デラックスタイプ)	ABタイプ、間口36cm用	MGマジキリアB360-520	1	13,000	13,000
15	間仕切り名人(デラックスタイプ)	APタイプ	MGマジキリアP030-420	1	2,500	2,500
16	間仕切り名人(デラックスタイプ)	ASタイプ	MGマジキリアS240-420	2	5,000	10,000
17	間仕切り名人(デラックスタイプ)	ASタイプ	MGマジキリアS240-520	1	5,000	5,000
18	間仕切り名人(デラックスタイプ)	ASタイプ、横仕切	MGマジキリアSY	1	1,800	1,800
19	引出側カバー		ヒキダシカバー-D45AT(W)	1	3,500	3,500
20	かくせるホーローボックス	間口75cm用	ヒラウラHS-75N	1	7,000	7,000
21	まな板	家事らくシンク用	マナイタVE	1	7,000	7,000
22	まな板立て	家事らくシンク用(人造大理石用)	マナイタタVEK	1	1,500	1,500
23	水切り	家事らくシンク用	ミズキリVE	1	8,000	8,000
24	水切りプレート	家事らくシンク用	ミズキリプレートVE	1	5,000	5,000
25	足元引出し下飾り板	グレー	P-DX180S(G1)	2	6,500	13,000
	キッチン合計			30		¥1,229,300

御名前 秋田-秋田SR SK11

様

現場番号	C3330427	プラン番号	5401A-2204-0144T	作成日	2022/4/24
------	----------	-------	------------------	-----	-----------

## 御見積明細 キッチンパネル

NO	商品名	仕様	品番	数量	単価	金額
1	ホーローキッチンパネルPタイプ	フロントパネル135、トラバーチンホワイト	PZFN-135 (QTW)	2	14,800	29,600
2	ホーローキッチンパネルPタイプ	サイドパネル、トラバーチンホワイト	PZS-90 (QTW)	1	25,700	25,700
3	KP用エッジセット	樹脂製、グレー	KPEッジセットJ (PG)-2	1	2,800	2,800
4	パネル施工キット	シリコン色(グレー)	パネルセコウキットS(G)-1	1	5,700	5,700
キッチンパネル合計				5		¥63,800

商品総合計	35	¥1,293,100
-------	----	------------

御見積明細の価格には消費税は含まれておりません。別途消費税が必要となります。

**(参考) 別途 商品組付費**





キッチン商品組付費 ¥108,000 (税込 ¥118,800)

キッチンパネル商品組付費 ¥34,000 (税込 ¥37,400)

商品組付費は現場の状況により変動する事があります。又、給水・給湯・ガス・ダクト・電気等の接続工事は含まれておりません。

( )内の価格は税込価格&lt;税率10%&gt;を表示しています。

- 必ずご確認ください。
  - ・天井高さ、吊戸棚・レンジフード取付高さをご確認ください。
  - ・《 》内寸法は参考寸法です。
- 表示記号について
  - ・KP：キッチンパネル

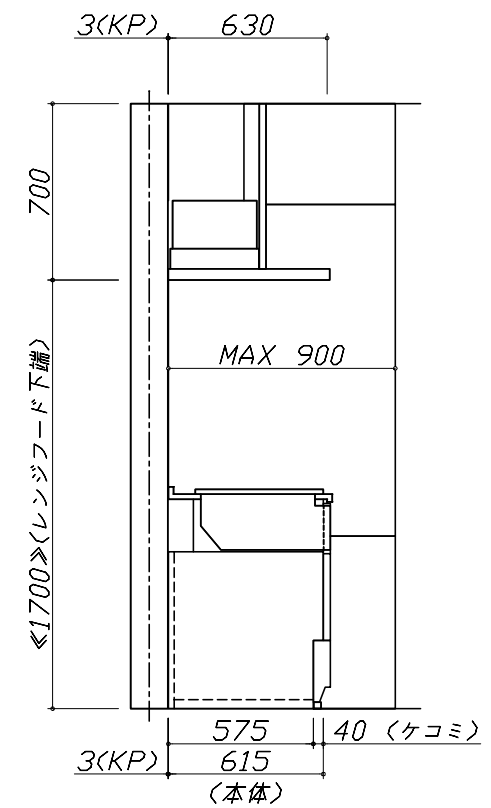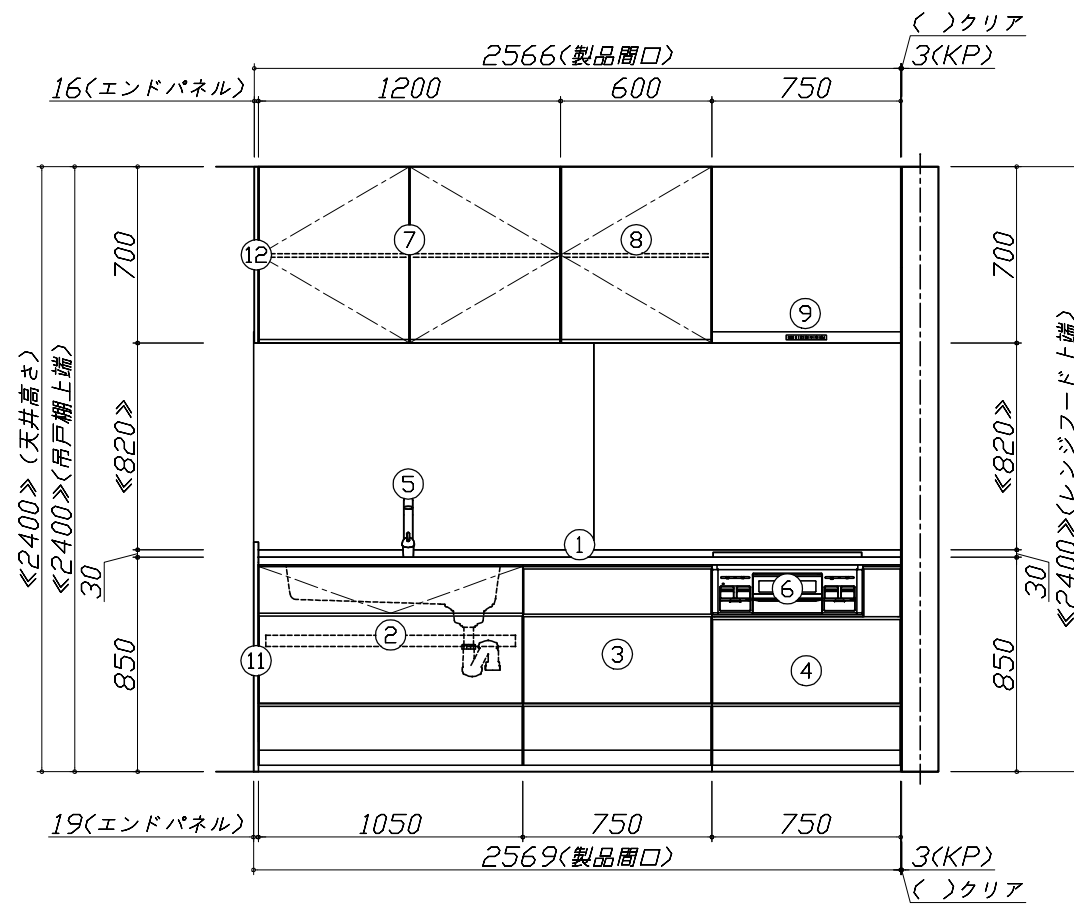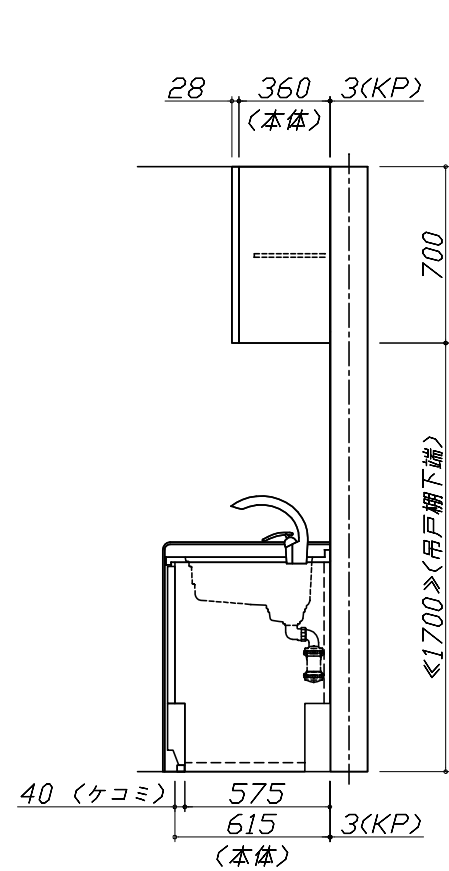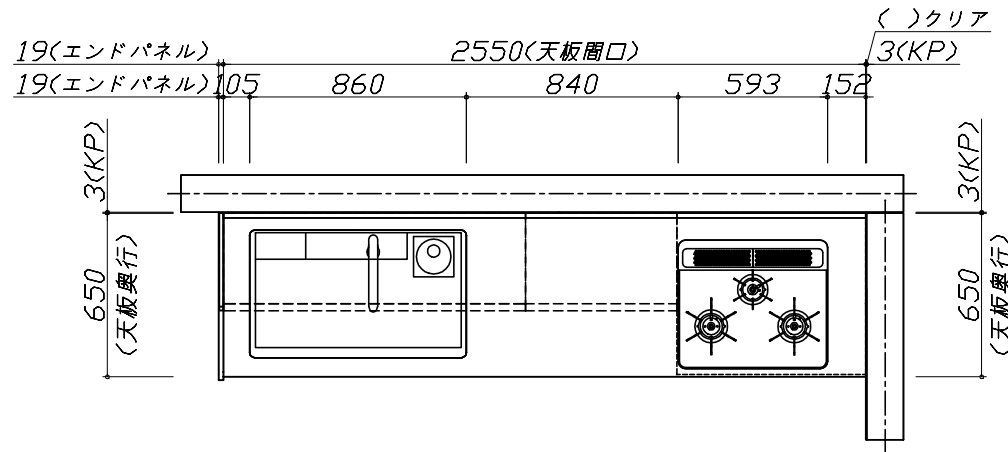


Takara standard  
タカラスタンダード株式会社

現場名称： 秋田-秋田SR SK11様邸  
現場番号： C3330427  
秋田支店 販売課

ホーローシステムキッチン LEMURE レミュー  
プラン番号： 5401A-2204-0144T  
担当営業：

姿図 1 縮尺： 1 / 30  
作成日： 2022年4月24日  
担当アドバイザー：

縮尺：A3サイズ等倍

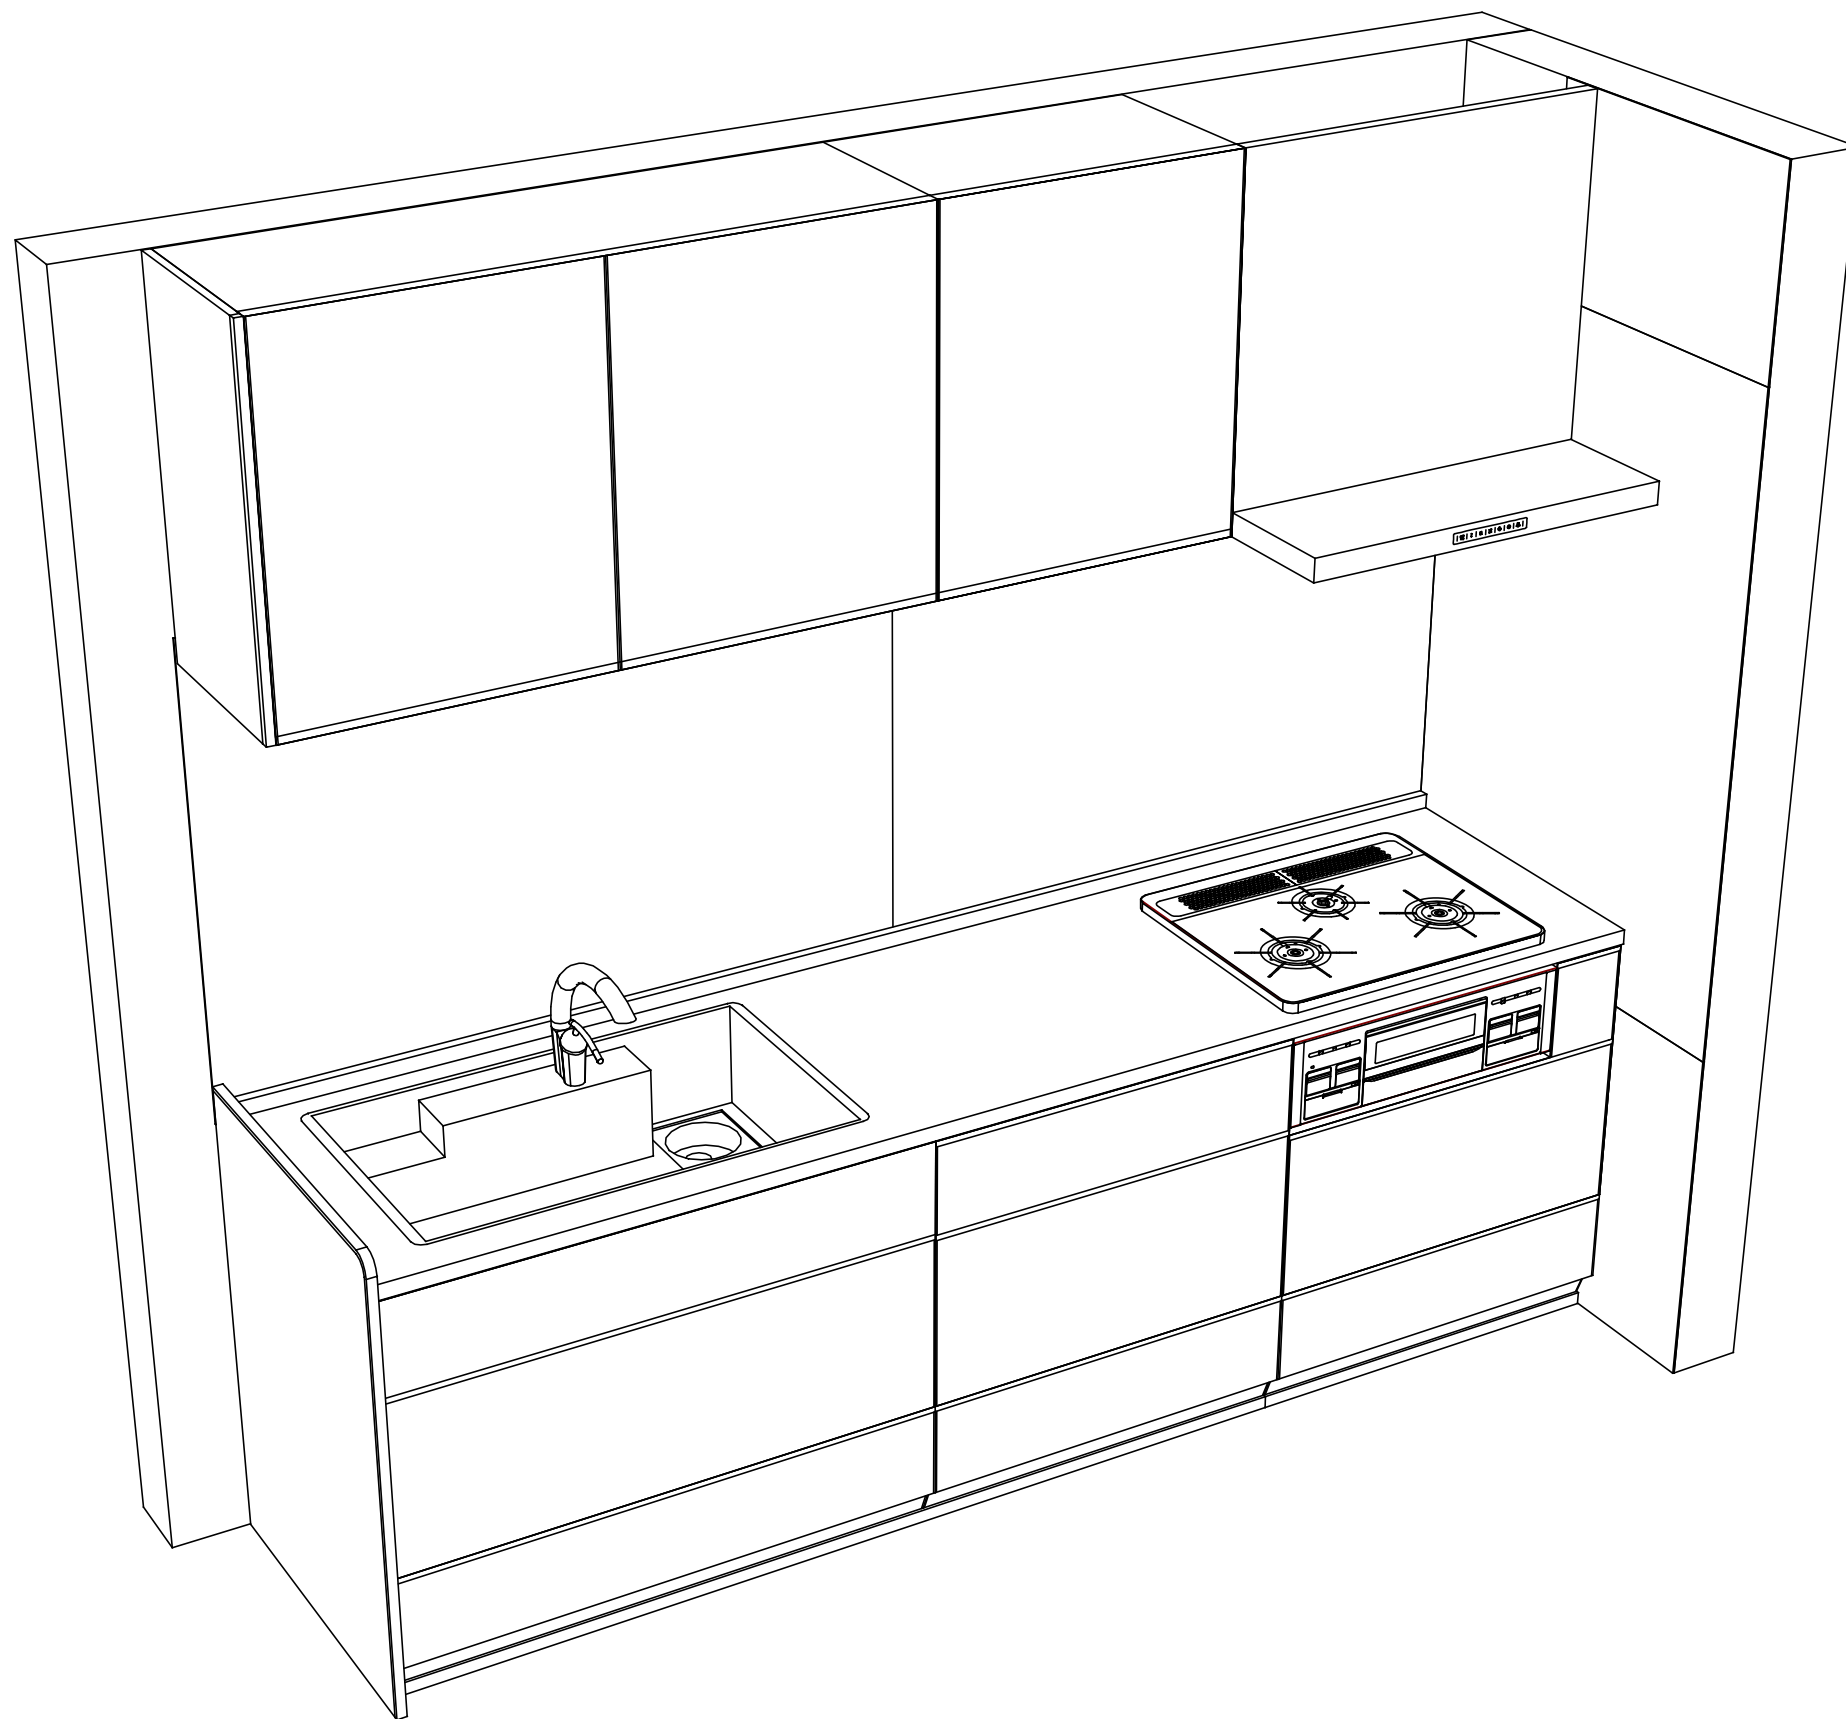

Takara standard  
タカラスタンダード株式会社

現場名称： 秋田-秋田SR SK11様邸  
現場番号： C3330427  
秋田支店 販売課

ホーローシステムキッチン LEMURE レミュー  
プラン番号： 5401A-2204-0144T  
担当営業 :

姿図 2  
縮尺： 1 / 30  
作成日： 2022年4月24日  
担当アドバイザー：

縮尺：A3サイズ等倍