

ホーローシステムキッチン 御見積書

御名前 秋田-秋田SR SK12 様

業者 様

商品名 Treasia トレーシア

作成日 2022年4月24日
プラン番号 5401A-2204-0145T
現場番号 C3330488

タカスタンダード株式会社
秋田支店 販売課
秋田県秋田市御所野下堤2丁目1番5号
TEL 018-892-7071 / FAX 018-892-7091

秋田ショールーム
TEL 018-892-7081 / FAX 018-892-7090

商品
御見積金額 **¥1,422,200 (税込 ¥1,564,420)**

()内の価格は税込価格<税率10%>を表示しています。

(参考) 別途 商品組付費 ¥132,000 (税込 ¥145,200)

商品御見積金額には商品組付費は含まれておりません。
商品組付費は現場の状況により変動する事があります。
又、給水・給湯・ガス・ダクト・電気等の接続工事は含まれておりません。

担当営業	担当アドバイザー	プラン作成者
		阿部

備考

御見積仕様

(キッチン)

奥行	奥行65cm
キッチン本体サイズ	L型255cm x 165cm
天板高さ	85cm
扉カラー	パールビンク・シルバー・モール
キッチンパネル	モザイクグレー
引手タイプ	レール引手タイプ
ワークトップ材質	人造大理石
カラー	シャイングレー
水栓	ハンドシャワー水栓
食器洗い乾燥機	シンク下設置間口60cmタイプ
加熱機器	IHヒーター
レンジ機器	なし
ガス種	LPG
周波数	50Hz

御確認事項

この御見積書の有効期間は30日間です。

No.*

御名前 秋田-秋田SR SK12

様

現場番号	C3330488	プラン番号	5401A-2204-0145T	作成日	2022/4/24
------	----------	-------	------------------	-----	-----------

御見積明細 キッチン

NO	商品名	仕様	品番	数量	単価	金額
1	人造大理石ワークトップ	Zシンク(小物置き)	MKLJ255X165PDRY	1	115,000	115,000
2	シンクキャビネット	スライド・シンク下食洗	F-RSXM135KR5(VPPVF	1	92,500	92,500
	食器洗い乾燥機用下飾り		シタガリDWP60-5(VPPVD	1	4,500	4,500
3	食器洗い乾燥機	引出し式(シルバー色)	NP-60MS8STA	1	172,000	172,000
4	食器洗い乾燥機用前面パネル	扉同色	P-DWP60P (PP)	1	4,500	4,500
5	コーナー調理台キャビネット	扉(2段回転棚付)	F-CTXY090BR5(VPPVF	1	57,500	57,500
6	調理台キャビネット	足元スライド(3段引出し)・たっぷりホーローキャビネット	F-TFVR045-5(VPPVF	1	87,000	87,000
7	コンロ用キャビネット	足元スライド・たっぷりホーローキャビネット	F-KTVR075 L5(VPPVF	1	92,500	92,500
8	水栓	エコタイプハンドシャワー水栓	KM5021TTKEC	1	33,500	33,500
9	電気加熱機器	IHヒーター両面焼き(シルバー色)	CS-T316HNSRT	1	214,000	214,000
	【ベースキャビネット小計】			10		873,000
10	ウォールキャビネット		W-M A060 L (VPPVF-D	1	23,000	23,000
11	ウォールキャビネット	コーナー用、昇降タイプ	W-MC A060SL (VPPVF	1	79,000	79,000
12	ウォールキャビネット		W-M A045 R (VPPVF-D	1	21,000	21,000
13	ウォールキャビネット	レンジフード横タイプ	W-M A030ZR (VPPVF-D	1	19,000	19,000
14	電動昇降吊戸棚	収納タイプ、シルバー	KEL-C090S36	1	128,000	128,000
15	レンジフード(本体)	シロッコファン、ホワイト	VYA-752ADR(W)	1	151,500	151,500
	前幕板	高さ70cmタイプ、ホワイト色	VZF-7665(W)	1	10,000	10,000
	レンジフード別売部品	前幕板取付金具	VYAマクイタカナゲセットW75H700	1	3,000	3,000
16	レンジフード別売部品	横幕板、ホワイト	VEF-665N(W)	1	6,000	6,000
17	リモコン		RMC-06T	1	3,800	3,800
18	エンドパネル	奥行65cmキャビネット用	EP-XN-85 (VPPVD	2	10,000	20,000
19	エンドパネル	ウォールキャビネット、電動昇降、VUSVDS用	EP-WM (VPPVD	1	7,500	7,500
20	どこでもラック(スクエアタイプ)	フキン掛け	MGSK フキンカケ (W	1	2,500	2,500
21	どこでもラック(スクエアタイプ)	ペーパーホルダー	MGSK ペーパーホルダー(W	1	1,700	1,700
22	どこでもラック	レシビ立て	MGSK レシビ立て (W	1	2,500	2,500
23	間仕切り名人	Tタイプ、間口45・60cm用	MGレンジリP TT 1	2	3,900	7,800
	キッチン合計			28		¥1,359,300

御名前 秋田-秋田SR SK12

様

現場番号	C3330488	プラン番号	5401A-2204-0145T	作成日	2022/4/24
------	----------	-------	------------------	-----	-----------

御見積明細 キッチンパネル

NO	商品名	仕様	品番	数量	単価	金額
1	ホーローキッチンパネルPタイプ	フロントパネル135、モザイクグレー	PZFN-135 (IMG)	2	14,800	29,600
2	ホーローキッチンパネルPタイプ	フロントパネル90、モザイクグレー	PZFN-90 (IMG)	2	12,400	24,800
3	KP用エッジセット	樹脂製、ホワイト	KPEッジセットJ (MW)-2	1	2,800	2,800
4	パネル施工キット	シリコン色(ホワイト)	パネルセコウキットS(W)-1	1	5,700	5,700
キッチンパネル合計				6		¥62,900

商品総合計	34	¥1,422,200
-------	----	------------

御見積明細の価格には消費税は含まれておりません。別途消費税が必要となります。

(参考) 別途 商品組付費

キッチン商品組付費 ¥98,000 (税込 ¥107,800)

キッチンパネル商品組付費 ¥34,000 (税込 ¥37,400)

商品組付費は現場の状況により変動する事があります。又、給水・給湯・ガス・ダクト・電気等の接続工事は含まれておりません。


()内の価格は税込価格 < 税率10% > を表示しています。

■必ずご確認ください。





- ・天井高さ、吊戸棚・レンジフード取付高さをご確認ください。
- ・《 》内寸法は参考寸法です。

■表示記号について

- ・KP：キッチンパネル

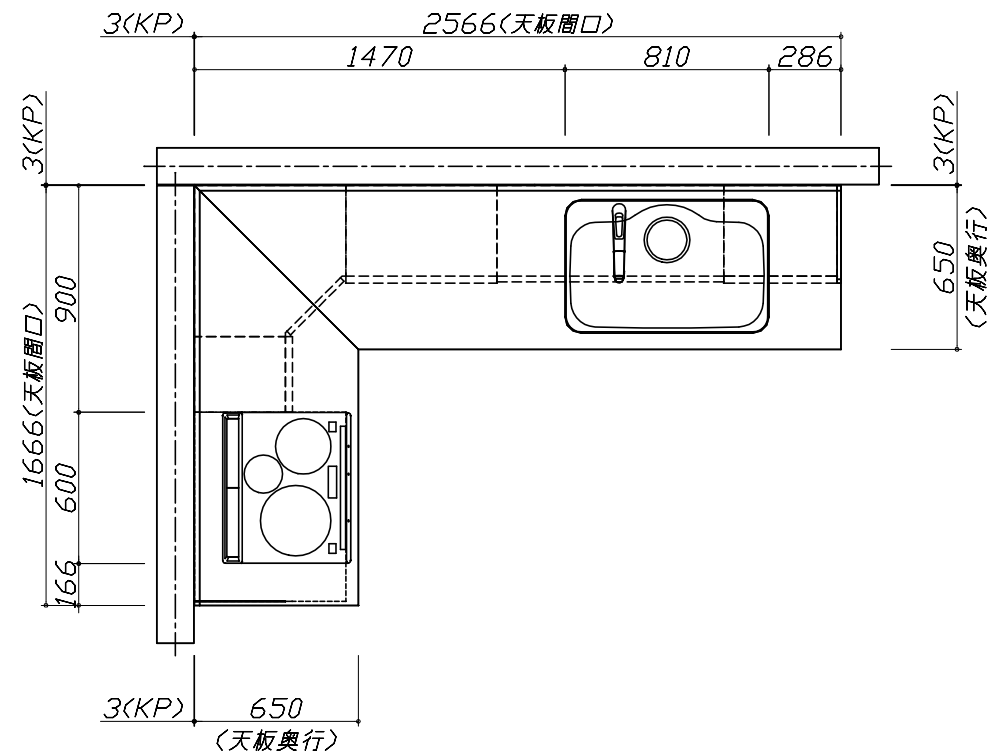

- 必ずご確認ください。
 - ・天井高さ、吊戸棚・レンジフード取付高さをご確認ください。
 - ・《 》内寸法は参考寸法です。
- 表示記号について
 - ・KP：キッチンパネル

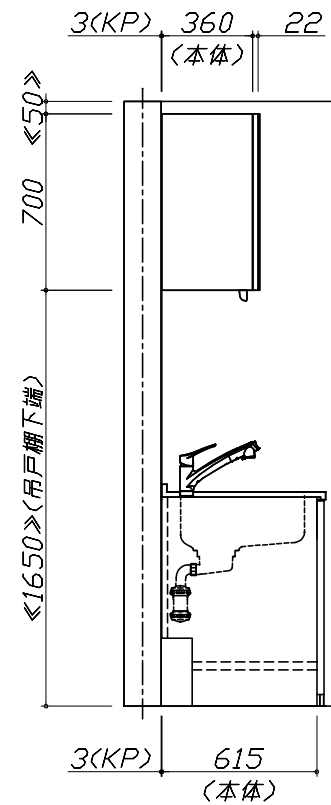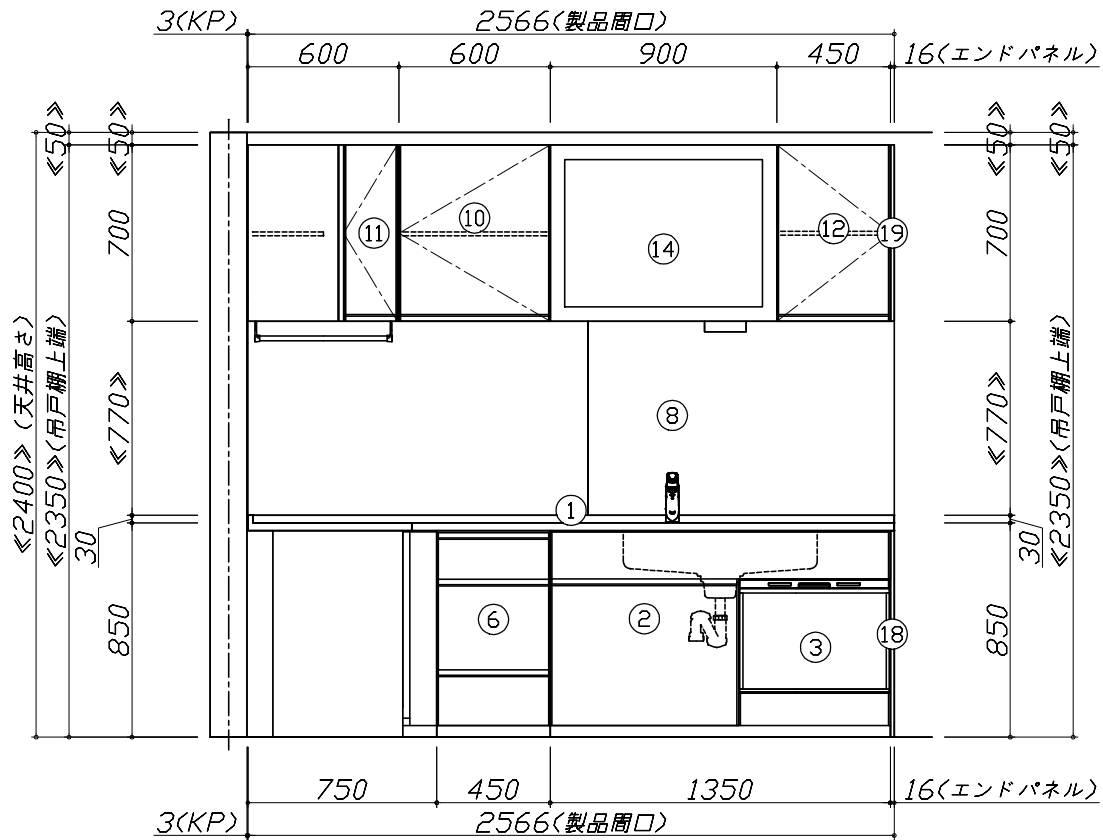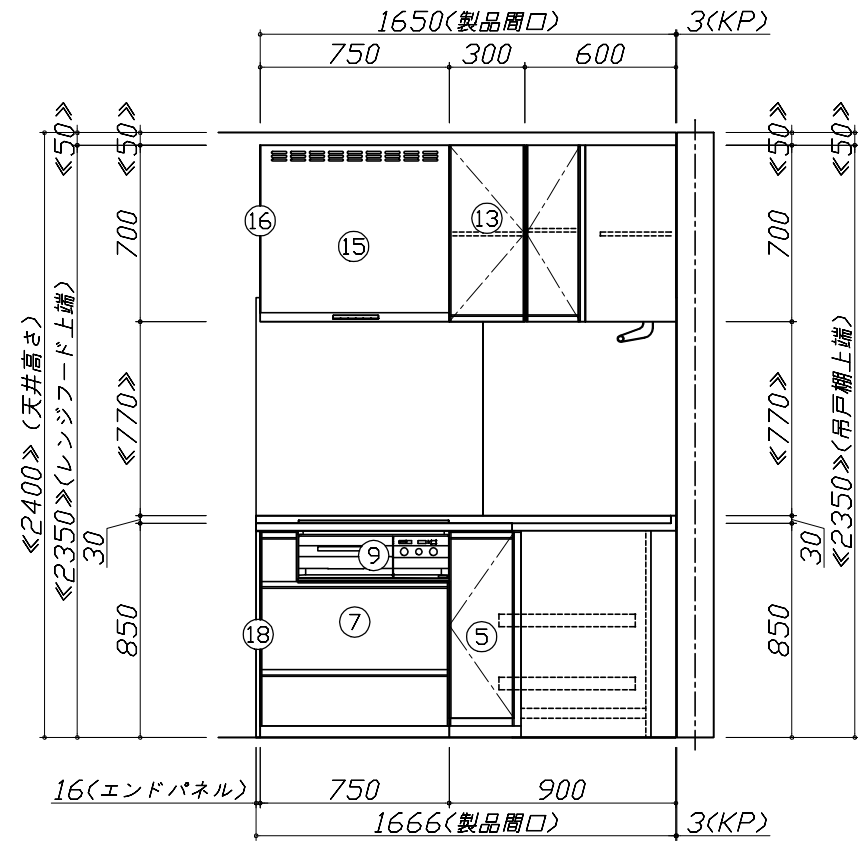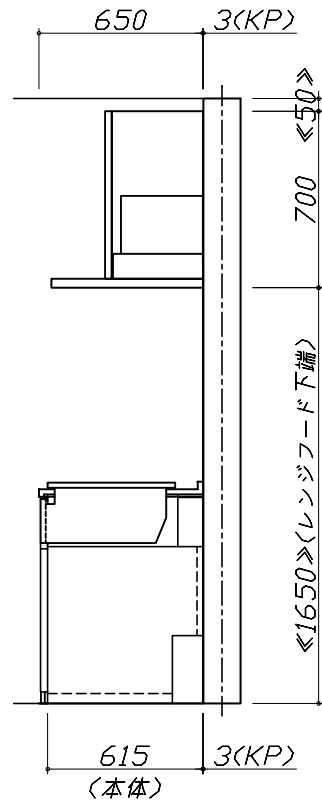


Takara standard
タカラスタンダード株式会社

現場名称： 秋田-秋田SR SK12様邸
現場番号： C3330488
秋田支店 販売課

ホーローシステムキッチン Treasia トレーシア
プラン番号： 5401A-2204-0145T
担当営業：

姿図 2 縮尺： 1 / 30
作成日： 2022年4月24日
担当アドバイザー：

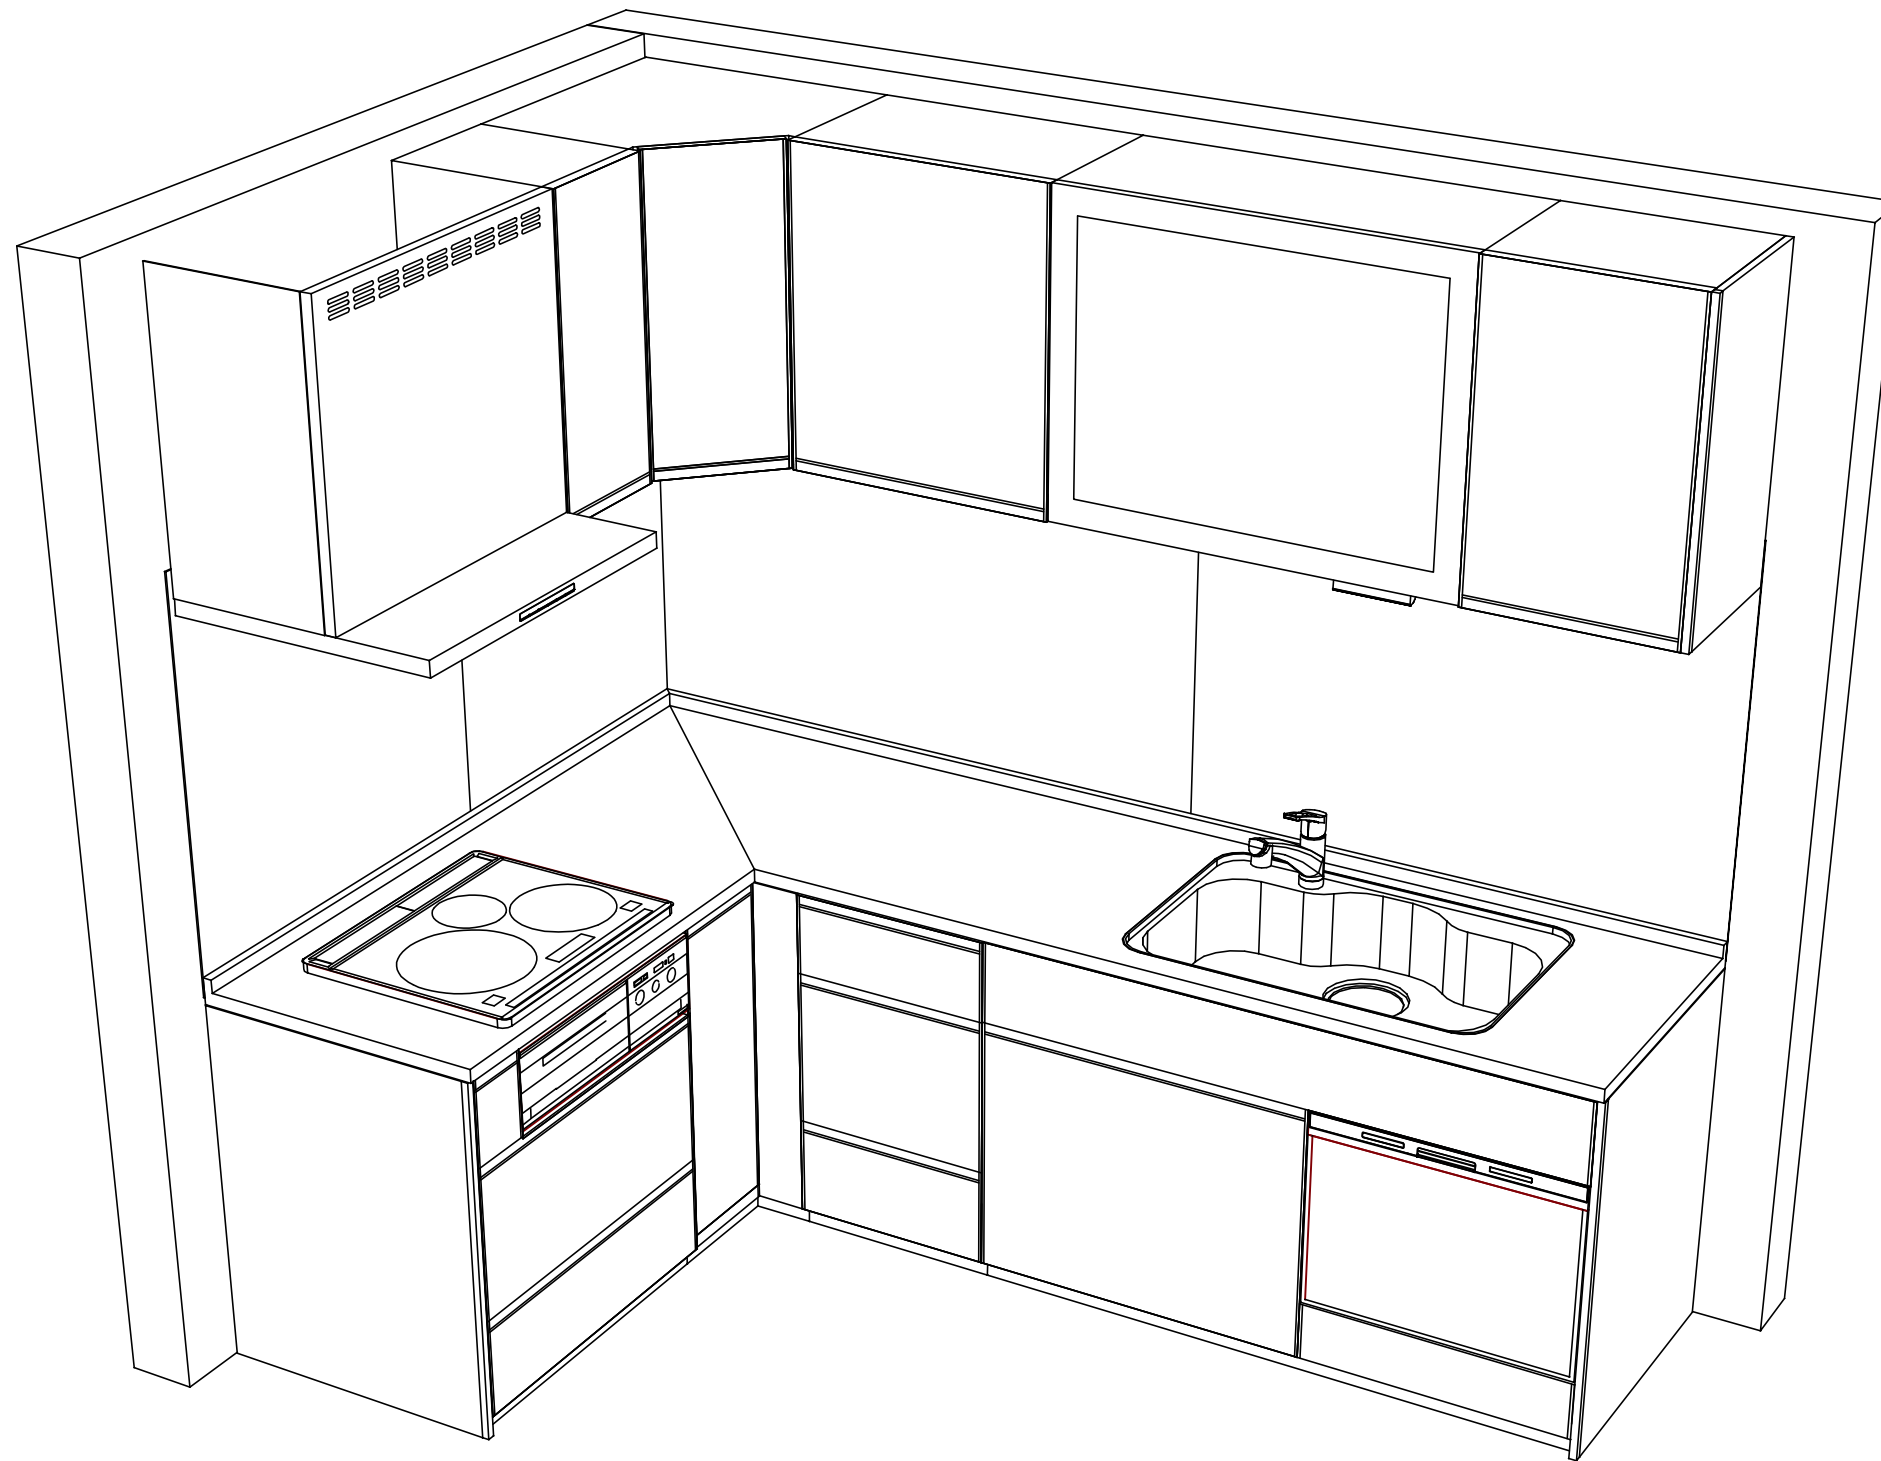

Takara standard
タカラスタンダード株式会社

現場名称： 秋田-秋田SR SK12様邸
現場番号： C3330488
秋田支店 販売課

ホーローシステムキッチン Treasia トレーシア
プラン番号： 5401A-2204-0145T
担当営業 :

姿図 3

縮尺： 1 / 30

作成日： 2022年4月24日

担当アドバイザー：

縮尺：A3サイズ等倍