

# ホーローシステムキッチン 御見積書

御名前 秋田-秋田SR SK17 様

業者 様

商品名 Treasia トレーシア

作成日 2022年4月11日  
プラン番号 5401A-2204-0252T  
現場番号 C3343360

タカスタンダード株式会社  
秋田支店 販売課  
秋田県秋田市御所野下堤2丁目1番5号  
TEL 018-892-7071 / FAX 018-892-7091

秋田ショールーム  
TEL 018-892-7081 / FAX 018-892-7090

商品  
御見積金額 **¥654,100 (税込 ¥719,510)**

( )内の価格は税込価格<税率10%>を表示しています。

**(参考) 別途 商品組付費 ¥109,000 (税込 ¥119,900)**

商品御見積金額には商品組付費は含まれておりません。  
商品組付費は現場の状況により変動する事があります。  
又、給水・給湯・ガス・ダクト・電気等の接続工事は含まれておりません。

担当営業	担当アドバイザー	プラン作成者
		阿部

備考

## 御見積仕様

(キッチン)

奥行	奥行65cm
キッチン本体サイズ	I型255cm
天板高さ	85cm
扉カラー	ホワイト・シルバー・モル
キッチンパネル	マーブルグレー
引手タイプ	レール引手タイプ
ワークトップ材質	ステンレス
カラー	サンドエンボス加工
水栓	シングルレバー水栓
食器洗い乾燥機	なし
加熱機器	60cmホーロートップガスコンロ
レンジ機器	なし
ガス種	未定
周波数	50Hz

## 御確認事項

No.\*

御名前 秋田-秋田SR SK17

様

現場番号	C3343360	プラン番号	5401A-2204-0252T	作成日	2022/4/11
------	----------	-------	------------------	-----	-----------

## 御見積明細 キッチン

NO	商品名	仕様	品番	数量	単価	金額
1	ステンレスワークトップ	Zシンク(小物置き)	TTIJ255 TDLW-1	1	62,000	62,000
2	シンクキャビネット	足元スライド	F-RNVM105K-5(VSWVF	1	111,000	111,000
3	調理台キャビネット	足元スライド(3段引出し)・たっぷりホーローキャビネット	F-TFVR075 -5(VSWVF	1	88,500	88,500
4	コンロ用キャビネット	足元スライド・たっぷりホーローキャビネット、ミキリ対応	F-KTVR075JR5(VSWVF	1	84,500	84,500
5	水栓	エコタイプシングルレバー水栓	KM5011TTKEC	1	15,000	15,000
6	ガス加熱機器(ホーロートップ)	片面焼き、シルバー	TN36AV60	1	46,500	46,500
【ベースキャビネット小計】				6		407,500
7	ウォールキャビネット		W-M A090 - (VSWVF-D	1	28,000	28,000
8	ウォールキャビネット		W-M A045 L (VSWVF-D	1	18,000	18,000
9	ウォールキャビネット	レンジフード横タイプ	W-M A045ZL (VSWVF-D	1	18,000	18,000
10	吊戸用昇降柵	間口90cm用	TDUR-901	1	29,500	29,500
11	レンジフード(本体)	シロッコファン、シルバー	VRAT-752ADR(V)	1	61,000	61,000
	レンジフード用前面パネル	扉同色	VZP-75-655HN(SW )	1	7,000	7,000
12	エンドパネル	奥行65cmキャビネット用	EP-XN-85 (VSWVD	1	9,000	9,000
13	エンドパネル	ウォールキャビネット、電動昇降、VUSVDS用	EP-WM (VSWVD	1	6,500	6,500
14	水切りプレート	Zシンク用	ミズキリプレートZT	1	3,500	3,500
15	まな板立て	Z・ZS・ZMシンク用	マナイタテZ(B)	1	1,500	1,500
16	どこでもラック(スクエアタイプ)	ペーパーホルダー	MGSK ハーホルダ(W	1	1,700	1,700
17	どこでもラック	鍋ふたホルダー	MGSK ナハフタホルダ(W	1	3,900	3,900
18	間仕切り名人	Tタイプ、間口45・60cm用	MGマジキリP TL 1	1	3,900	3,900
19	間仕切り名人	Tタイプ、間口45・60cm用	MGマジキリP TT 1	1	3,900	3,900
20	かくせるホーローボックス	間口75cm用	ヒラウラHS-75N	1	7,000	7,000
キッチン合計				21		¥609,900

## 御見積明細 キッチンパネル

NO	商品名	仕様	品番	数量	単価	金額
1	ホーローキッチンパネルPタイプ	フロントパネル120、マーブルグレー	PZFN-120 (MGN)	1	9,700	9,700
2	ホーローキッチンパネルPタイプ	サイドパネル、マーブルグレー	PZS-90 S(MGN)	1	17,900	17,900
3	KP用エッジセット	樹脂製、グレー	KPEッジセットJ (PG)-2	1	2,800	2,800
4	パネル施工キット	シリコン色(グレー)	パネルセコキットS(G)-1	1	5,700	5,700

御名前 秋田-秋田SR SK17

様

現場番号	C3343360	プラン番号	5401A-2204-0252T	作成日	2022/4/11
------	----------	-------	------------------	-----	-----------

## 御見積明細 キッチンパネル

NO	商品名	仕様	品番	数量	単価	金額
5	ホーローキッチンパネルPタイプ	窓パネル185、マーブルグレー	PZW -185 (MGN)	1	8,100	8,100
キッチンパネル合計				5		¥44,200

商品総合計	26	¥654,100
-------	----	----------

御見積明細の価格には消費税は含まれておりません。別途消費税が必要となります。

**(参考) 別途 商品組付費**





キッチン商品組付費 ¥75,000 (税込 ¥82,500)

キッチンパネル商品組付費 ¥34,000 (税込 ¥37,400)

商品組付費は現場の状況により変動する事があります。又、給水・給湯・ガス・ダクト・電気等の接続工事は含まれておりません。

( )内の価格は税込価格&lt;税率10%&gt;を表示しています。

- 必ずご確認ください。
  - ・天井高さ、吊戸棚・レンジフード取付高さをご確認ください。
  - ・《 》内寸法は参考寸法です。
- 表示記号について
  - ・KP：キッチンパネル

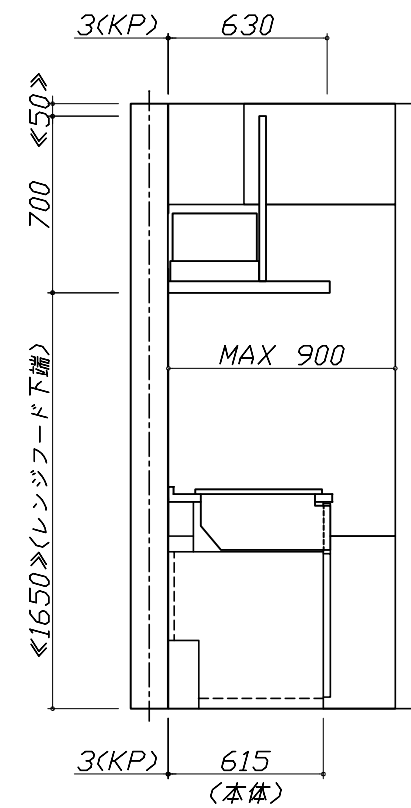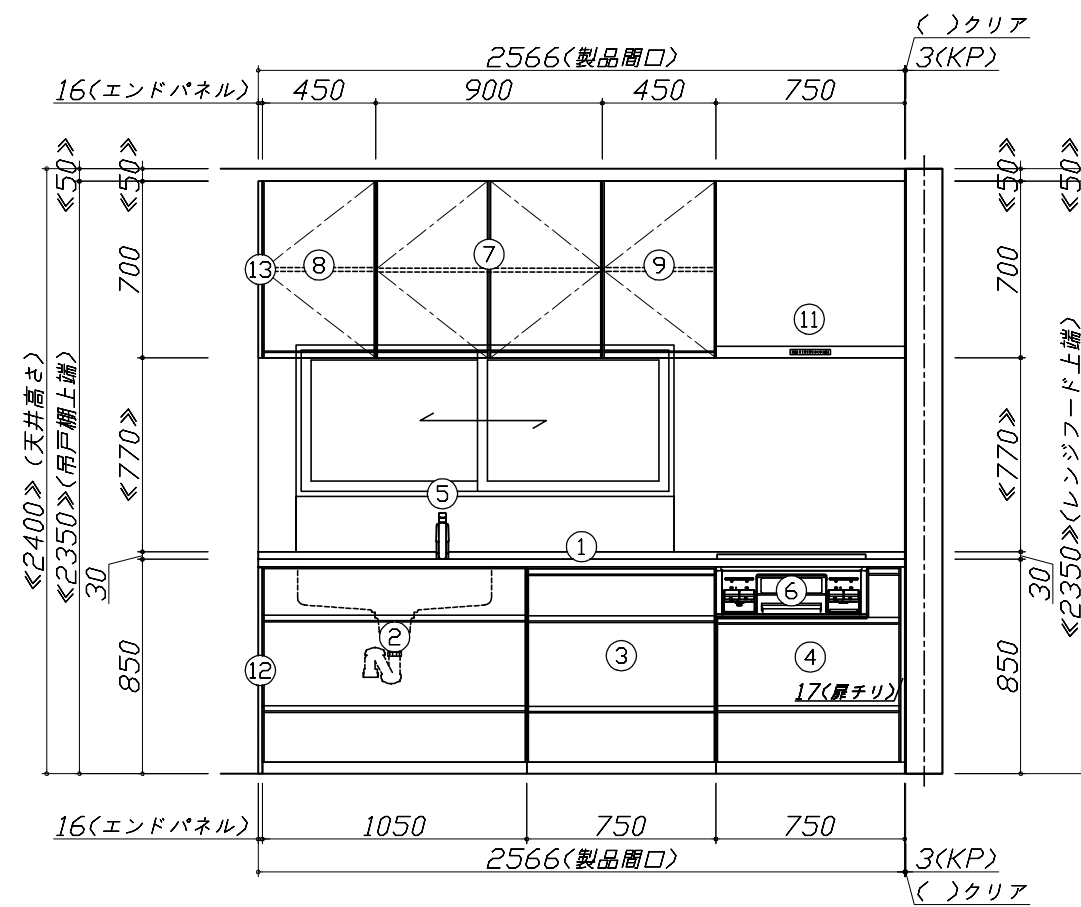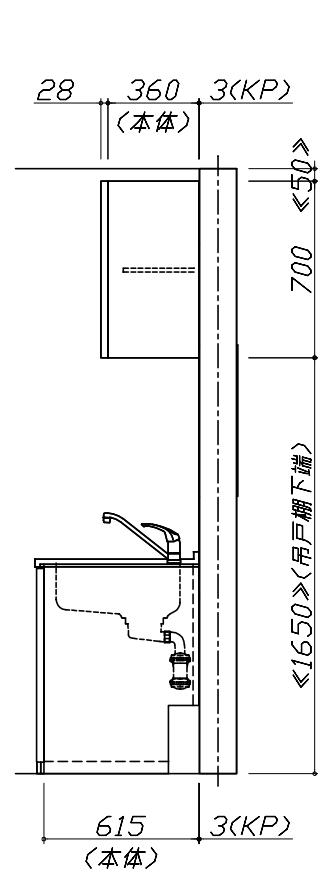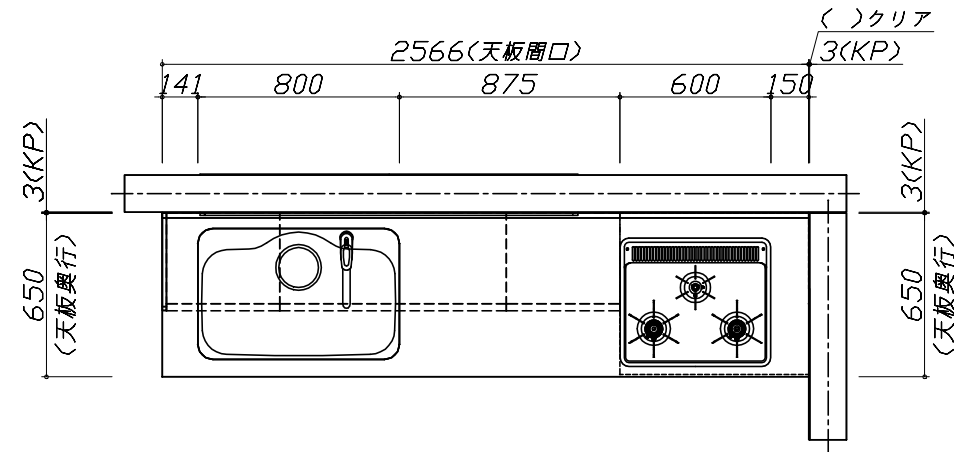


Takara standard  
タカラスタンダード株式会社

現場名称： 秋田-秋田SR SK17様邸  
現場番号： C3343360  
秋田支店 販売課

ホーローシステムキッチン Treasia トレーシア  
プラン番号： 5401A-2204-0252T  
担当営業：

姿図 1  
縮尺： 1 / 30  
作成日： 2022年4月11日  
担当アドバイザー：

縮尺：A3サイズ等倍

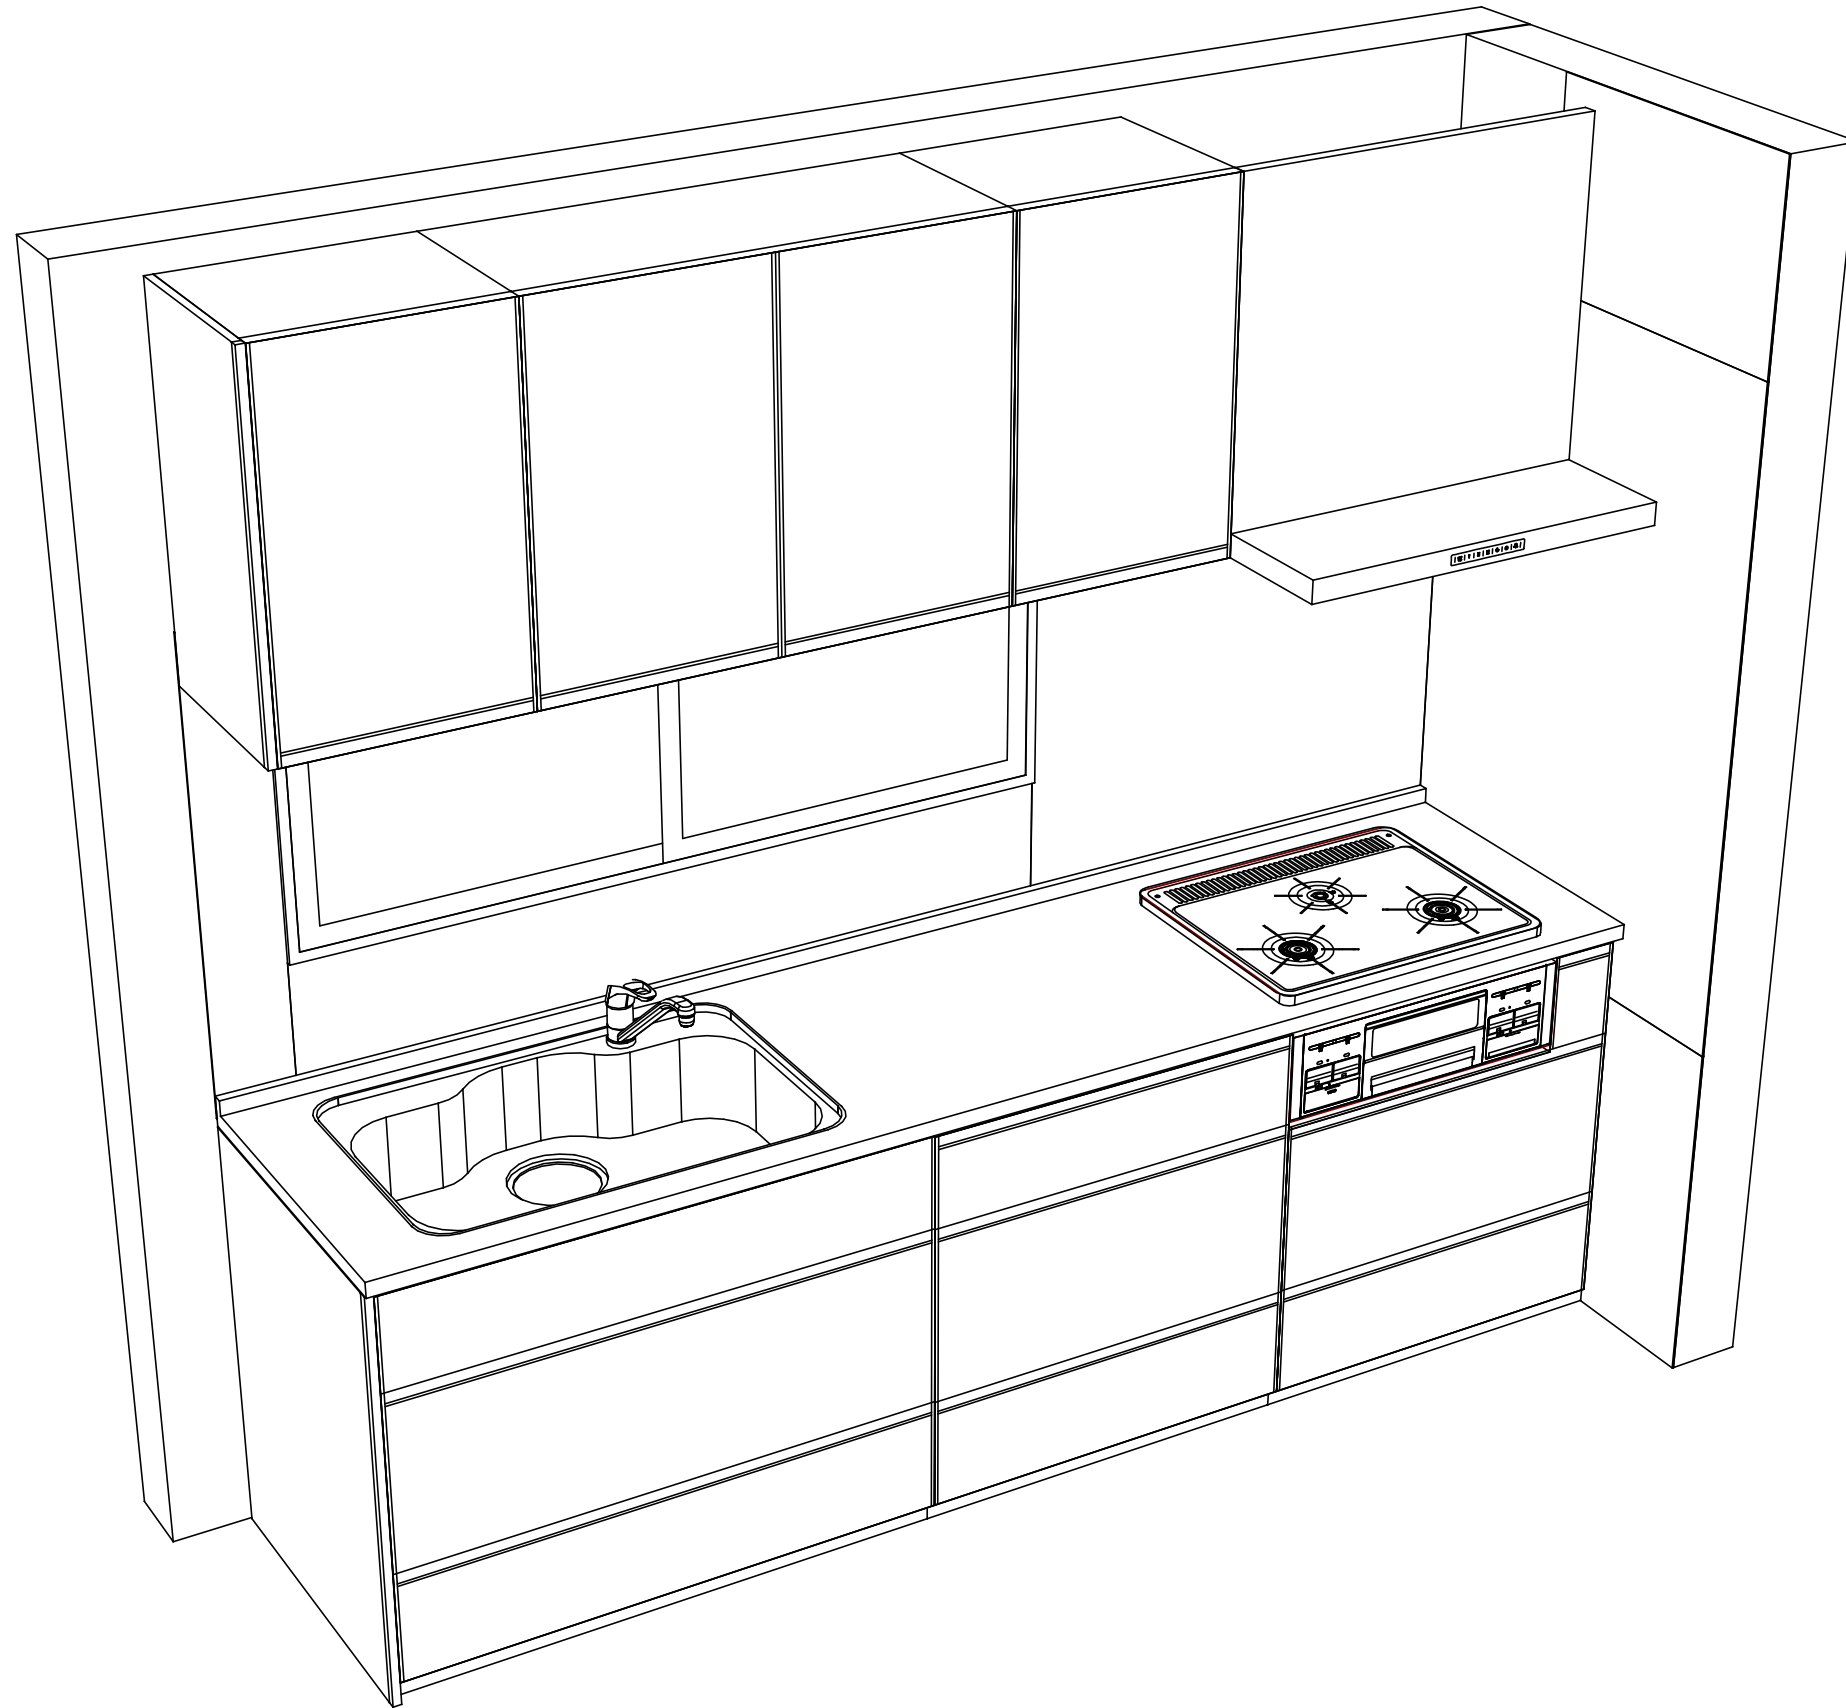

Takara standard  
 タカラスタンダード株式会社

現場名称： 秋田-秋田SR SK17様邸  
 現場番号： C3343360  
 秋田支店 販売課

ホーローシステムキッチン Treasia トレーシア  
 プラン番号： 5401A-2204-0252T  
 担当営業 :

姿図 2  
 縮尺： 1 / 30  
 作成日： 2022年4月11日  
 担当アドバイザー：

縮尺：A3サイズ等倍