

# ホーローシステムキッチン 御見積書

御名前 秋田-秋田SR SK19 様

業者 様

商品名 Edel エーデル

作成日 2022年4月11日  
プラン番号 5401A-2204-0264T  
現場番号 C3343506

タカスタンダード株式会社  
秋田支店 販売課  
秋田県秋田市御所野下堤2丁目1番5号  
TEL 018-892-7071 / FAX 018-892-7091

秋田ショールーム  
TEL 018-892-7081 / FAX 018-892-7090

商品  
御見積金額 **¥584,000 (税込 ¥642,400)**

( )内の価格は税込価格<税率10%>を表示しています。

**(参考) 別途 商品組付費 ¥97,000 (税込 ¥106,700)**

商品御見積金額には商品組付費は含まれておりません。  
商品組付費は現場の状況により変動する事があります。  
又、給水・給湯・ガス・ダクト・電気等の接続工事は含まれておりません。

担当営業	担当アドバイザー	プラン作成者
秋田SR	秋田SR	秋田SR

備考

## 御見積仕様

(キッチン)

奥行	奥行65cm
キッチン本体サイズ	I型255cm
天板高さ	82cm
扉カラー	ダークブルー
キッチンパネル	マルキーナグレー
ワークトップ材質	人造大理石
カラー	シャイングレー
水栓	ハンドシャワー水栓
食器洗い乾燥機	なし
加熱機器	60cmホーロートップガスコンロ
レンジ機器	なし
ガス種	未定
周波数	50Hz

## 御確認事項

No.\*

御名前 秋田-秋田SR SK19

様

現場番号	C3343506	プラン番号	5401A-2204-0264T	作成日	2022/4/11
------	----------	-------	------------------	-----	-----------

## 御見積明細 キッチン

NO	商品名	仕様	品番	数量	単価	金額
1	人造大理石ワークトップ	らくエルシンク	MKI7255 1ARD	1	86,500	86,500
2	シンクキャビネット	足元スライド(ソフトクローズ)	F-RNVM105 -2(ESN C	1	95,300	95,300
3	調理台キャビネット	足元スライド(3段引出し)(ソフトクローズ)	F-TFVZ075 -2(ESN C	1	64,000	64,000
4	コンロ用キャビネット	足元スライド(ソフトクローズ)	F-KTVZ075 L2(ESN C	1	61,500	61,500
5	水栓	エコタイプハンドシャワー水栓	KM5021TTKEC	1	33,500	33,500
6	ガス加熱機器(ホーロートップ)	片面焼き、シルバー	TN36V-60	1	42,000	42,000
【ベースキャビネット小計】				6		382,800
7	ウォールキャビネット	レンジフード横タイプ	W-M A165FL (ESN C-D	1	42,000	42,000
8	アイラック	シルバー	SDR-45 (K)	1	22,000	22,000
9	アイラック用前面パネル	扉色対応用	P-SDR 90 (SN )	1	2,000	2,000
10	照明ユニット	10W(LED仕様)	SMY-57 LED	1	13,000	13,000
11	レンジフード	シロココファン(シルバー色)	VUA-901AD (V)	1	36,000	36,000
	前幕板	高さ70cmタイプ、シルバー色	マエマク90VUA-640(V)	1	6,000	6,000
12	レンジフード別売部品	横化粧板、シルバー	ヨコケショウイタVUA-700(V)	1	4,000	4,000
13	エンドカバー	足元スライドタイプ用	EC-V -82(W )	2	5,500	11,000
	エンドカバー用施工部材		P-EC-Vカナゲセット	1		
14	どこでもラック(スクエアタイプ)	マルチラック、チャコールグレー	MGSK コモノレ (CG	1	1,700	1,700
	どこでもラック(スクエアタイプ)	アタッチメント(フック)	MGAK フックス (W	1	1,000	1,000
15	どこでもラック(スクエアタイプ)	タオルハンガーL、チャコールグレー	MGSK タオルハンガー-L (CG	1	2,500	2,500
	どこでもラック(スクエアタイプ)	アタッチメント(小物トレイ)	MGAK コモノレ-35S (W	1	500	500
16	どこでもラック(スクエアタイプ)	マルチホルダー、チャコールグレー	MGSK マルチホルダ (CG	1	1,700	1,700
17	間仕切り名人	Tタイプ、間口45・60cm用	MGマジキリP TL 1	2	3,900	7,800
18	スライドサブケース	調理キャビネット用	スライドサブケース	1	2,000	2,000
19	引出側カバー		ヒキダシカバー-D45	1	3,500	3,500
20	水切り	らくエルシンク用	ミズキリSGN-B	1	3,500	3,500
21	まな板立て	らくエルシンク用	マナイタテSGN	1	1,500	1,500
22	ゴミポケット	らくエルシンク用	ゴミポケットSGN	1	2,000	2,000
キッチン合計				28		¥546,500

御名前 秋田-秋田SR SK19

様

現場番号	C3343506	プラン番号	5401A-2204-0264T	作成日	2022/4/11
------	----------	-------	------------------	-----	-----------

## 御見積明細 キッチンパネル

NO	商品名	仕様	品番	数量	単価	金額
1	ホーローキッチンパネルPタイプ	フロントパネル135、マルキーナグレー	PZFN-135 (QEG)	1	14,800	14,800
2	ホーローキッチンパネルPタイプ	フロントパネル120、マルキーナグレー	PZFN-120 (QEG)	1	14,200	14,200
3	KP用エッジセット	樹脂製、チャコールグレー	KPEッジセットJ (CG)-2	1	2,800	2,800
4	パネル施工キット	シリコン色(グレー)	パネルセコウキットS(G)-1	1	5,700	5,700
キッチンパネル合計				4		¥37,500

商品総合計	32	¥584,000
-------	----	----------

御見積明細の価格には消費税は含まれておりません。別途消費税が必要となります。

## (参考) 別途 商品組付費


キッチン商品組付費 ¥63,000 (税込 ¥69,300)

キッチンパネル商品組付費 ¥34,000 (税込 ¥37,400)

商品組付費は現場の状況により変動する事があります。又、給水・給湯・ガス・ダクト・電気等の接続工事は含まれておりません。

( )内の価格は税込価格 &lt; 税率10% &gt; を表示しています。



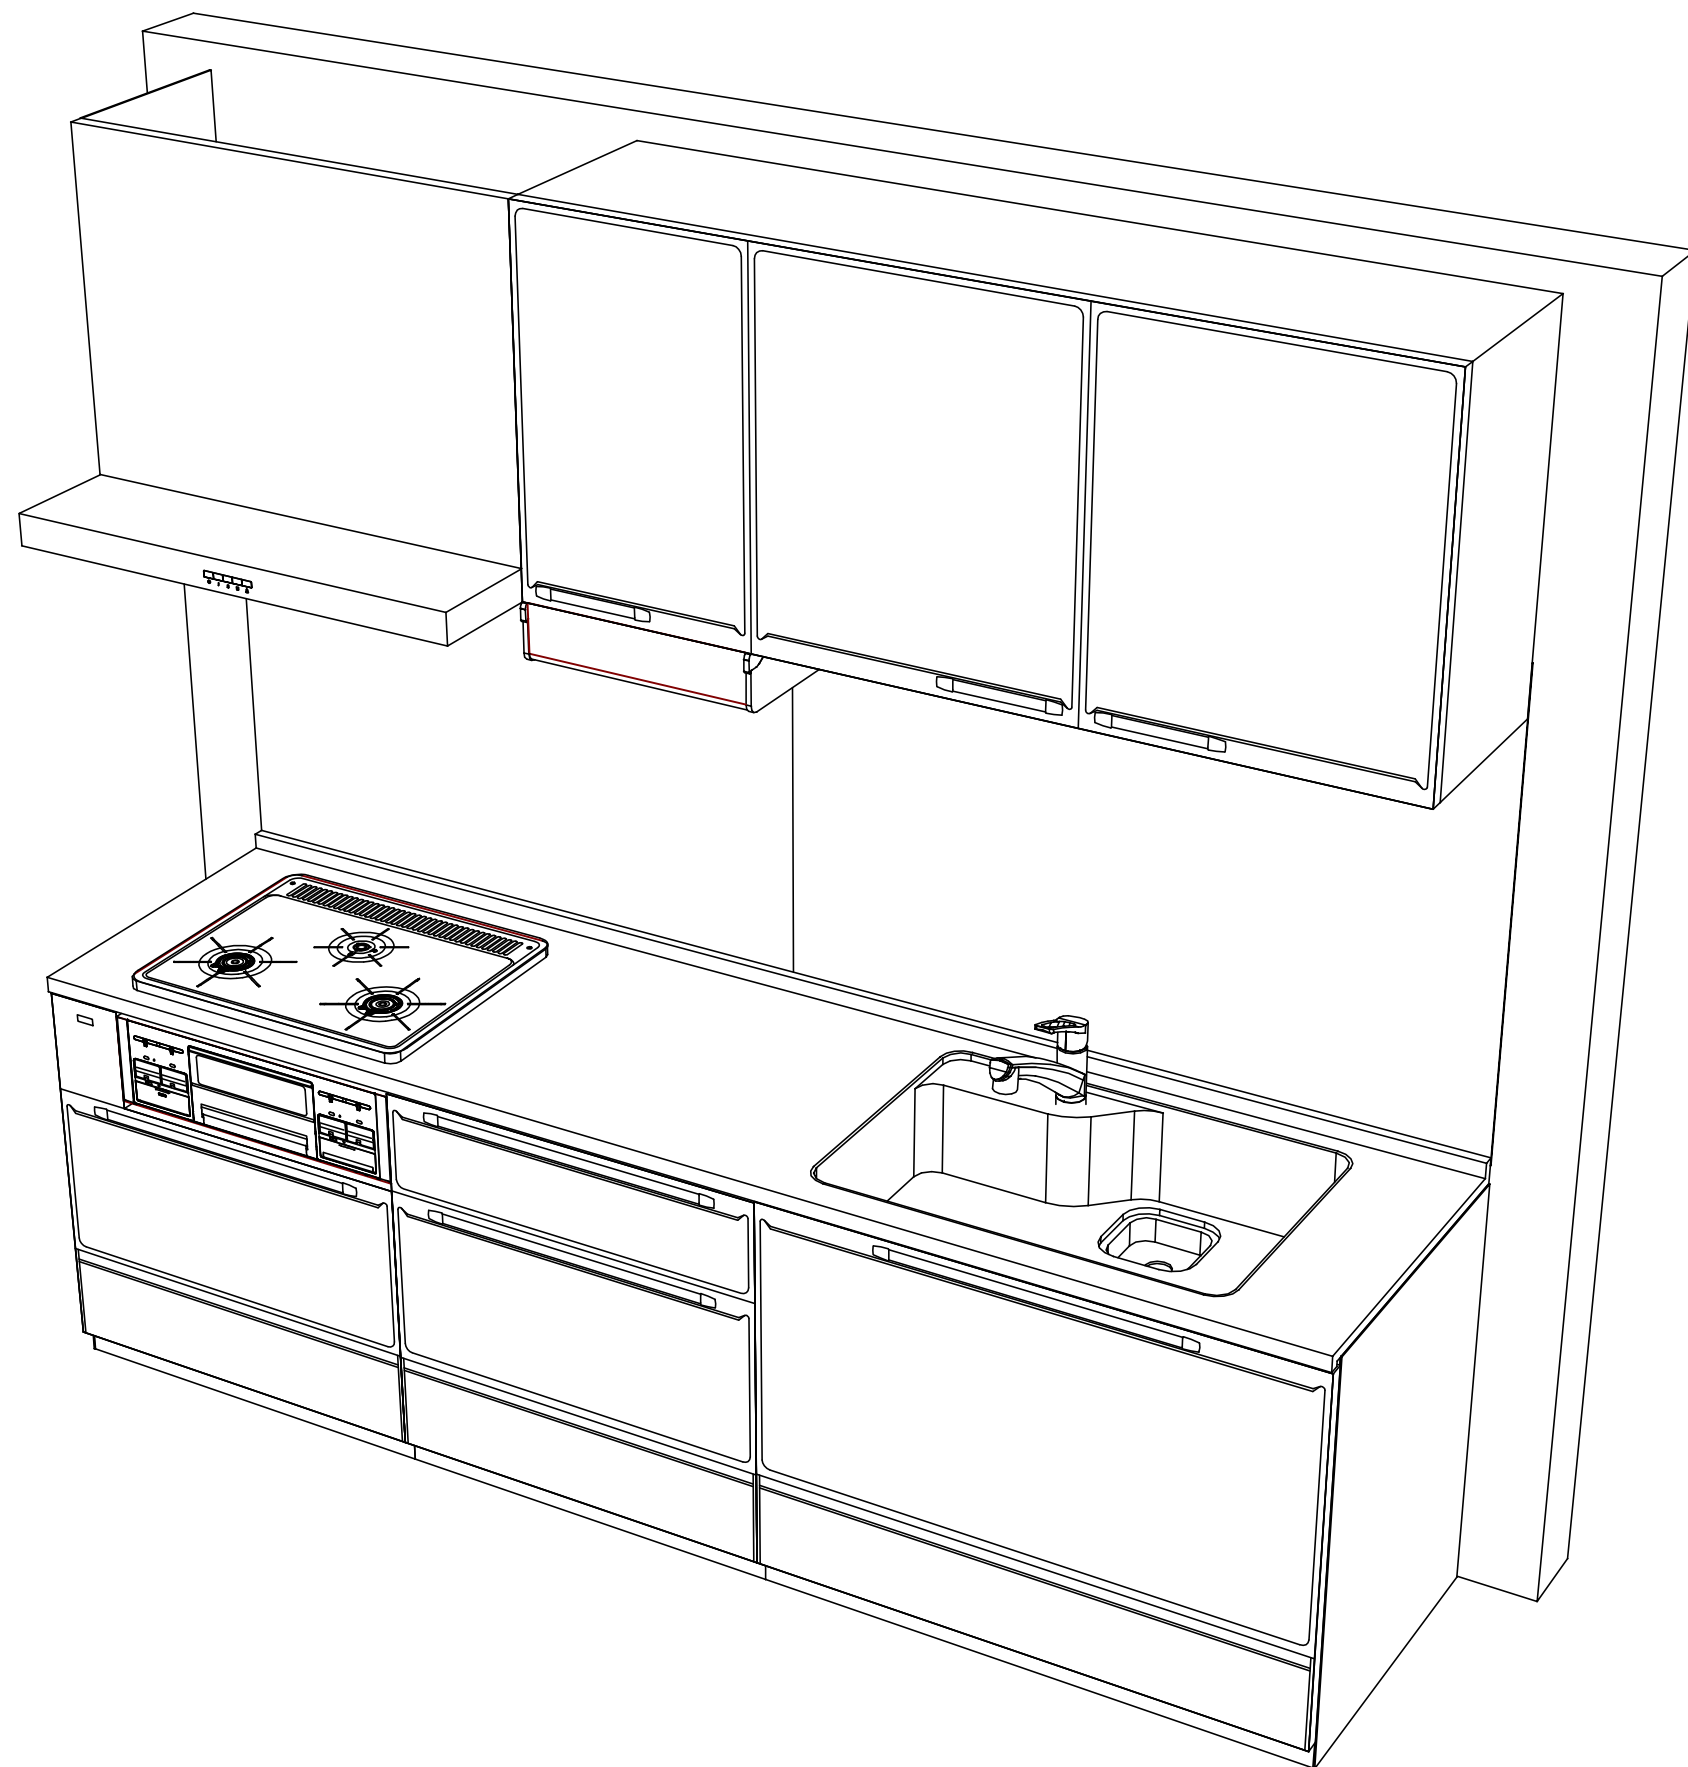

Takara standard  
タカラスタンダード株式会社

現場名称： 秋田-秋田SR SK19様邸

現場番号： C3343506

秋田支店 販売課

ホーローシステムキッチン Edel エーデル

プラン番号： 5401A-2204-0264T

担当営業： 秋田SR

姿図 2

縮尺： 1 / 30

作成日： 2022年4月11日

担当アドバイザー： 秋田SR

縮尺： A3サイズ等倍