

# ホーローシステムキッチン 御見積書

御名前 秋田-秋田SR SK13 様

業者 様

商品名 Treasia トレーシア

作成日 2024年8月19日  
プラン番号 5401A-2404-0008T  
現場番号 C3331073

タカラスタANDARD株式会社  
◆秋田支店 販売課  
秋田県秋田市御所野下堤2丁目1番5号  
TEL 018-892-7071 / FAX 018-892-7091

◆秋田ショールーム  
TEL 018-892-7081 / FAX 018-892-7090

商品  
御見積金額 **¥1,127,700** (税込 ¥1,240,470)  
( )内の価格は税込価格<税率10%>を表示しています。

※ 商品御見積金額には商品組付費が含まれております。  
※ 給水・給湯・ガス・ダクト・電気等の接続工事は含まれておりません。

担当営業	担当アドバイザー	プラン作成者
		阿部

## ◆ 御見積仕様

《キッチン》

奥行	奥行65cm
キッチン本体サイズ	I型255cm
天板高さ	85cm
扉カラー	マットベージュ・シルバー
キッチンパネル	HDタイプ:アウリジーナタイル
引手タイプ	レール引手タイプ
ワークトップ材質	人造大理石
カラー	シャインホワイト
水栓	ハンドシャワー水栓
食器洗い乾燥機	シンク下設置間口45cmタイプ
加熱機器	60cmホーロートップガスコンロ
レンジ機器	なし
ガス種	LPG
周波数	50Hz

## ◆ 御確認事項

☆この御見積書の有効期間は30日間です。

## ◆ 備考

No.\*

御名前 秋田-秋田SR SK13

様

現場番号	C3331073	プラン番号	5401A-2404-0008T	作成日	2024/8/19
------	----------	-------	------------------	-----	-----------

## 御見積明細 キッチン

NO	商品名	仕様	品番	数量	単価	金額
1	人造大理石ワークトップ	らくエルシンク	MFI255 ュARU	1	95,500	95,500
2	シンクキャビネット	スライド・シンク下食洗	F-RRXR105KR5(VMTVF)	1	108,500	108,500
3	食器洗い乾燥機	引出し式(シルバー色)	EW-45R2SMT	1	111,000	111,000
4	食器洗い乾燥機用前面パネル	扉同色	P-DWM45VL5(MTV)-1	1	16,500	16,500
5	調理台キャビネット	足元スライド(3段引出し)・たっぷりホーローキャビネット	F-TFVR075 -5(VMTVF)	1	110,500	110,500
6	コンロ用キャビネット	足元スライド・たっぷりホーローキャビネット、ミキリ対応	F-KTVR075JL5(VMTVF)	1	104,500	104,500
7	水栓	ハンドシャワー水栓	KM708GTC	1	45,500	45,500
8	ガス加熱機器(ホーロートップ)	両面焼き、シルバー	TN36WV60 P	1	102,500	102,500
【ベースキャビネット小計】				8		694,500
9	ウォールキャビネット	オープンシェルフ(棚板2段)	オープンシェルフタナイト120W(J)	1	30,000	30,000
	ウォールキャビネット		オープンシェルフフレームセットW2	1	21,000	21,000
10	レンジフード(本体)	シロッコファン、シルバー	VRAT-902ADL(V)	1	76,000	76,000
	レンジフード用前面パネル	扉同色	VZP-90-655HN(MT)	1	9,000	9,000
11	エンドパネル	扉同色	VEP-655HN(MT)	1	8,500	8,500
12	エンドパネル	奥行65cmキャビネット用	EP-XN-85 (VMTVD)	1	11,500	11,500
13	前台輪カバー		P-DC105 -5(W)	1	4,000	4,000
14	前台輪カバー		P-DC075 -5(W)	1	3,500	3,500
15	前台輪カバー		P-DC073 -5(W)	1	3,500	3,500
16	ラ・クックグラン	トリュフブラウン	PGDL-50BM(T)	1	10,500	10,500
17	クッキングシート	ラ・クックグラン用	PLCS-2A(T)	1	1,100	1,100
18	ゴミポケット	らくエルシンク用	ゴミポケットSGN	1	2,500	2,500
19	施工部材		シリコン(クリア2)	1	1,000	1,000
20	施工部材		シリコン(ホワイト2)	1	1,000	1,000
キッチン合計				22		¥877,600

## 御見積明細 キッチンパネル

NO	商品名	仕様	品番	数量	単価	金額
1	ホーローキッチンパネルHDタイプ	フロントパネル135、アウリジーナタイル	PZFN-135 (QRV)	2	17,500	35,000
2	ホーローキッチンパネルHDタイプ	フロントパネル60、アウリジーナタイル	PZFN- 60 (QRV)	1	13,000	13,000
3	ホーローキッチンパネルHDタイプ	サイドパネル、アウリジーナタイル	PZS-90 (QRV)	1	30,400	30,400
4	ホーローキッチンパネルHDタイプ	フロントパネル135、アウリジーナタイル	PZFH-135KP (QRV)	1	18,500	18,500

御名前 秋田-秋田SR SK13 様

現場番号	C3331073	プラン番号	5401A-2404-0008T	作成日	2024/8/19
------	----------	-------	------------------	-----	-----------

## 御見積明細 キッチンパネル

NO	商品名	仕様	品番	数量	単価	金額
5	KP用エッジセット	樹脂製、ベージュ	KPエッジセットJ(MB)-2	1	2,800	2,800
6	パネル施工キット	シリコン色(アンバー)	パネルセコウキットS(B)-1	2	5,700	11,400
キッチンパネル合計				8		¥111,100





商品総合計	30	¥988,700
-------	----	----------

商品組付費			数量	金額
1	本体組付費		1	105,000
2	キッチンパネル組付費		1	34,000
商品組付費合計				¥139,000

商品御見積金額	¥1,127,700
---------	------------

- ※ 御見積明細の価格には消費税は含まれておりません。別途消費税が必要となります。
- ※ 商品組付費には配送・搬入・商品組付等の費用を含んでいます。
- ※ 商品組付費は現場の状況により変動する事があります。  
又、給水・給湯・ガス・ダクト・電気等の接続工事は含まれておりません。

- 必ずご確認ください。
- ・天井高さ、吊戸棚・レンジフード取付高さをご確認ください。
  - ・《 》内寸法は参考寸法です。
  - ・オープンシェルフはレンジフードとの接触を避け、加熱機器との離隔距離にご確認ください。
- 表示記号について
- ・KP：キッチンパネル

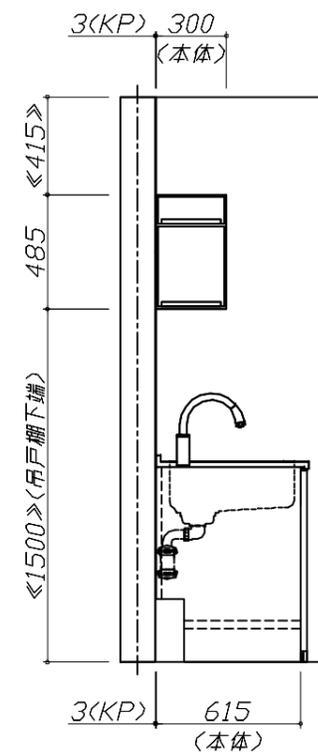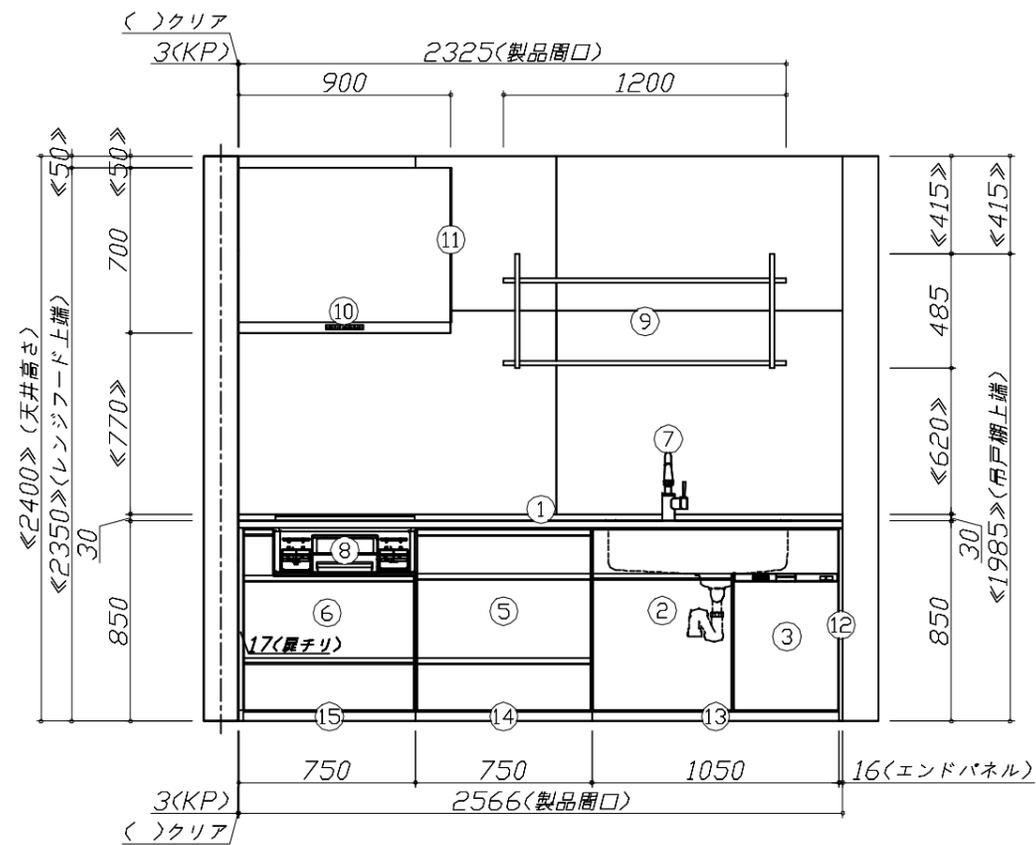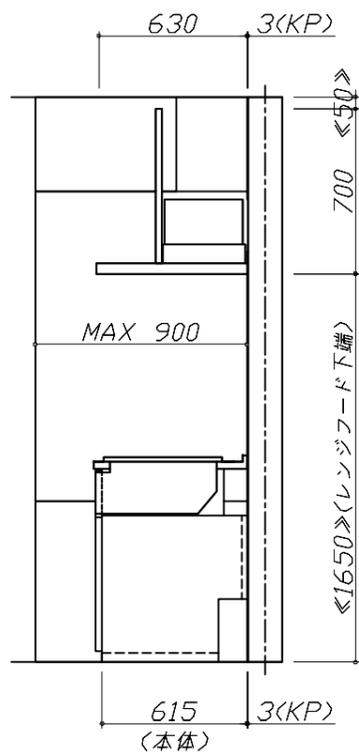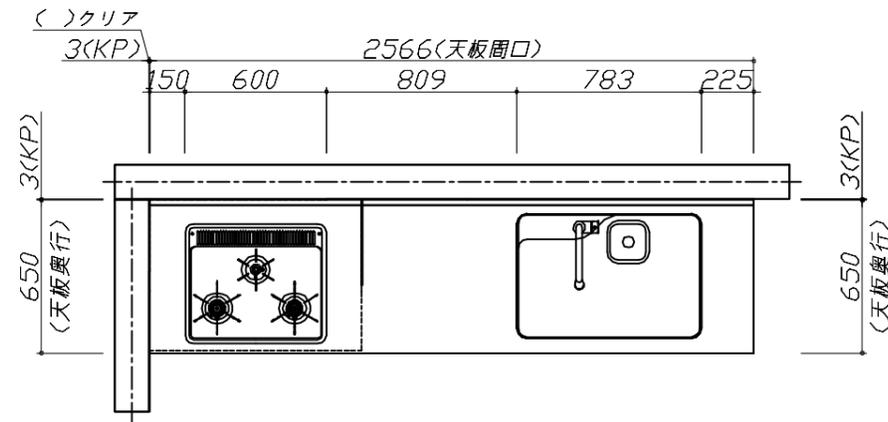


Takara standard  
タカラスタンダード株式会社

現場名称： 秋田-秋田SR SK13様邸  
現場番号： C3331073  
秋田支店 販売課

ホーローシステムキッチン Treasia トレーシア  
プラン番号： 5401A-2404-0008T  
担当営業：

姿図 1  
縮尺： 1 / 30  
作成日： 2024年8月19日  
担当アドバイザー：

縮尺：A3サイズ等倍

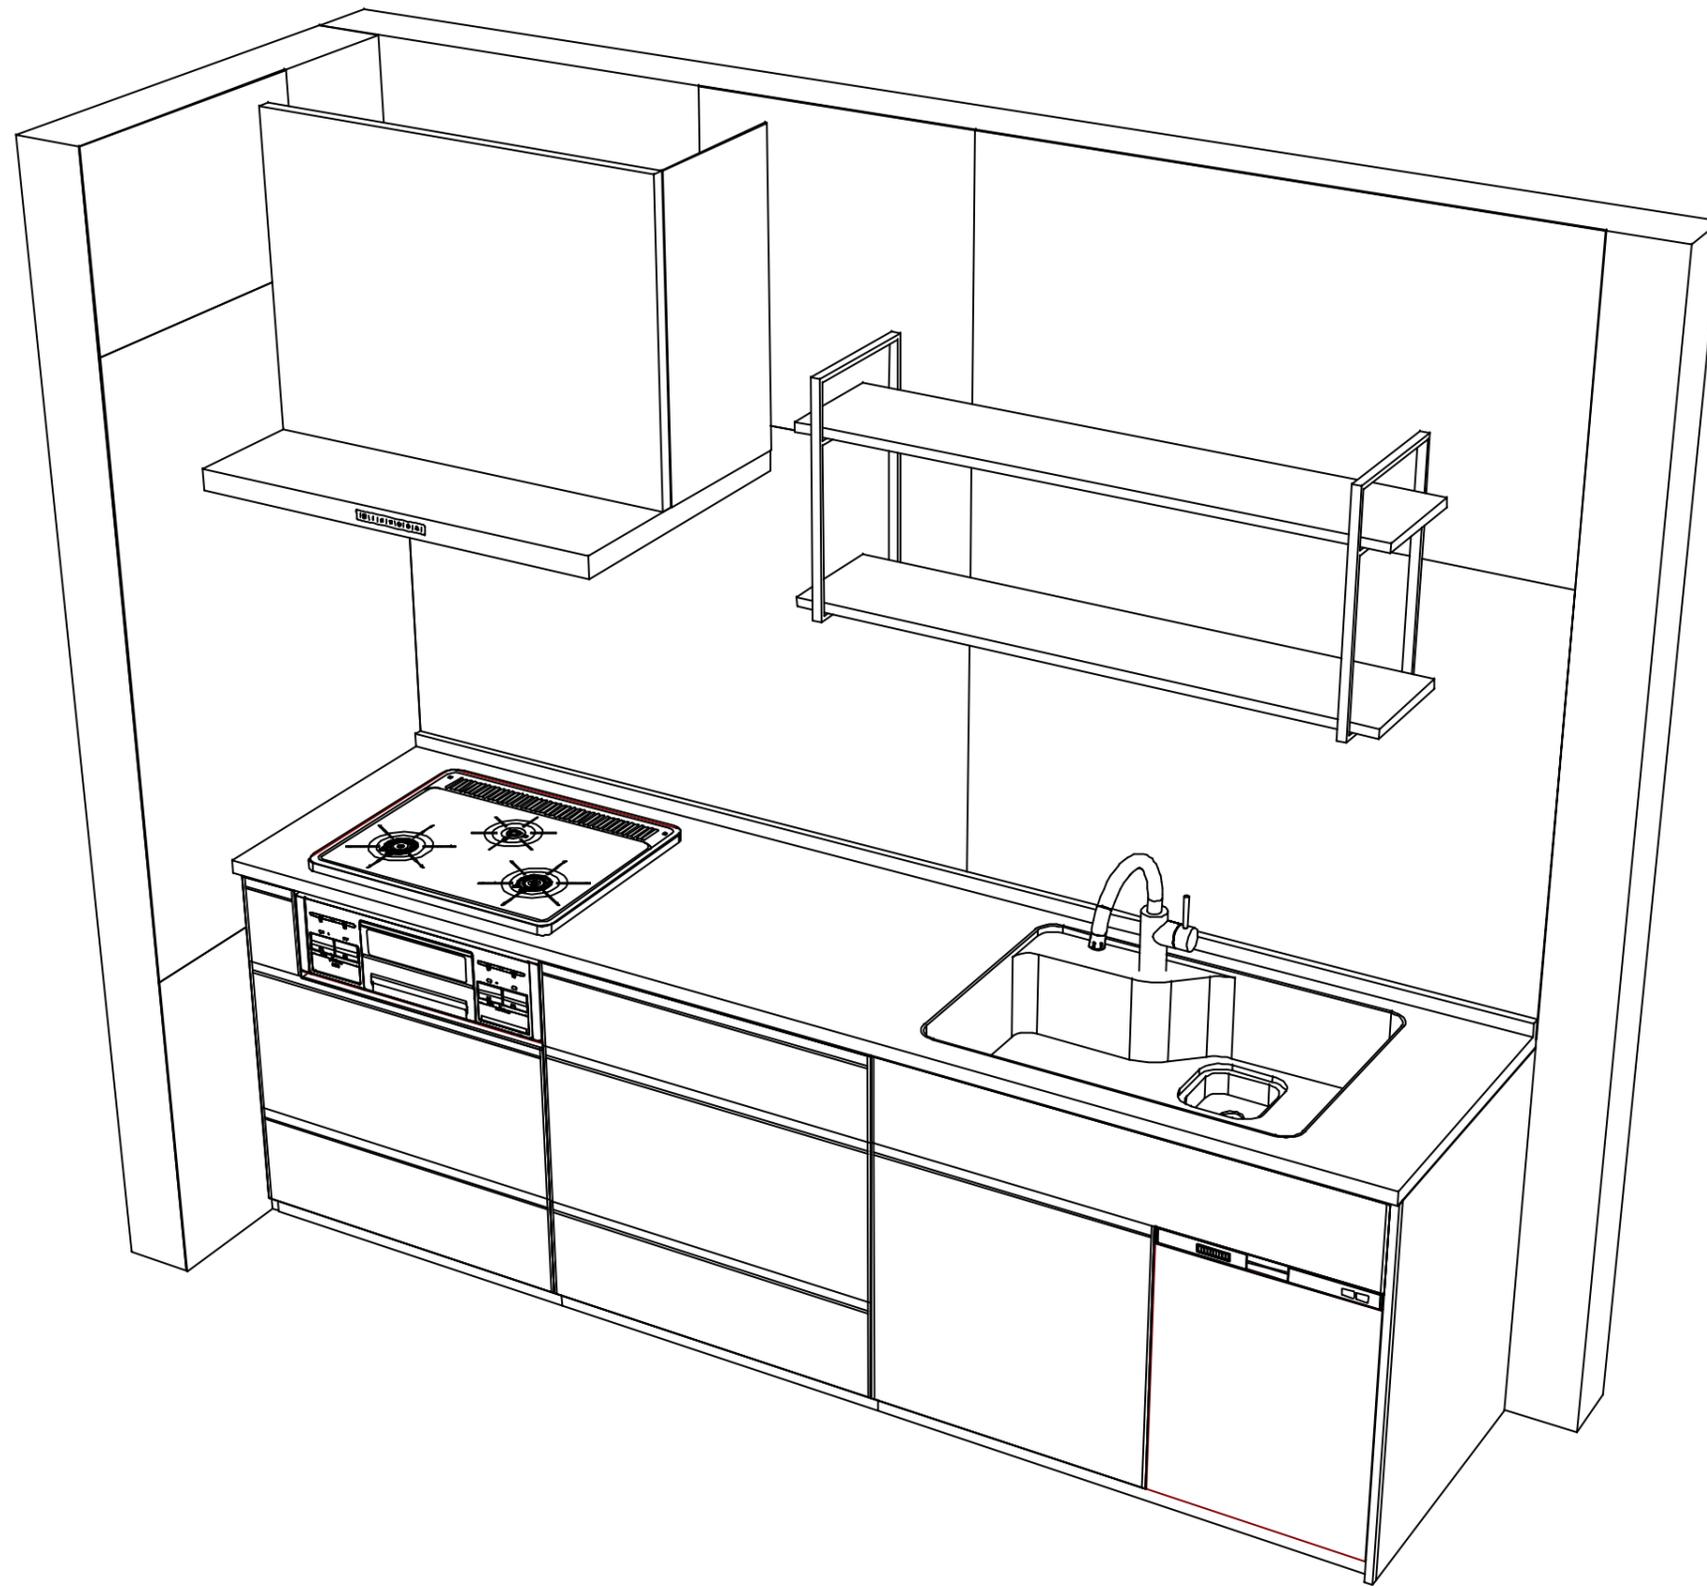

**Takara standard**  
タカラスタンダード株式会社

現場名称： 秋田-秋田SR SK13様邸

現場番号： C3331073

秋田支店 販売課

ホーローシステムキッチン Treasia トレーシア

プラン番号： 5401A-2404-0008T

担当営業 :

姿図 2

縮尺： 1 / 30

作成日： 2024年8月19日

担当アドバイザー：

縮尺：A3サイズ等倍