

ホーローシステムキッチン 御見積書

御名前 秋田-秋田SR SK7 様

業者 様

商品名 Treasia トレーシア

作成日 2024年8月22日
プラン番号 5401A-2404-0187T
現場番号 C3330174

タカラスタANDARD株式会社
◆秋田支店 販売課
秋田県秋田市御所野下堤2丁目1番5号
TEL 018-892-7071 / FAX 018-892-7091

◆秋田ショールーム
TEL 018-892-7081 / FAX 018-892-7090

商品
御見積金額 **¥1,157,800 (税込 ¥1,273,580)**

()内の価格は税込価格<税率10%>を表示しています。

《参考》別途 商品組付費 **¥116,000 (税込 ¥127,600)**

- ※ 商品御見積金額には商品組付費は含まれておりません。
- ※ 商品組付費には配送・搬入・商品組付等の費用を含んでいます。
- ※ 商品組付費は現場の状況により変動する事があります。
又、給水・給湯・ガス・ダクト・電気等の接続工事は含まれておりません。

◆ 御見積仕様

《キッチン》

奥行	奥行65cm
キッチン本体サイズ	I型255cm
天板高さ	85cm
扉カラー	フローストーングレー・シルバー
キッチンパネル	HDタイプ:コンクリートライト
引手タイプ	ハンドル引手タイプ
ワークトップ材質	アクリル人造大理石
カラー	モデルートアイスグレー
水栓	ハンドシャワー水栓
食器洗い乾燥機	シンク下設置間口60cmタイプ
加熱機器	IHヒーター
レンジ機器	なし
ガス種	未定
周波数	50Hz

◆ 御確認事項

☆この御見積書の有効期間は30日間です。

担当営業	担当アドバイザー	プラン作成者
		阿部

◆ 備考

御名前 秋田-秋田SR SK7

様

現場番号	C3330174	プラン番号	5401A-2404-0187T	作成日	2024/8/22
------	----------	-------	------------------	-----	-----------

御見積明細 キッチン

NO	商品名	仕様	品番	数量	単価	金額
1	人造大理石ワークトップ	アクリル人造大理石シンク(グレー)	UケIL255 TALW	1	213,000	213,000
2	シンクキャビネット	スライド・シンク下食洗、うちにもホーロートレイ	F-RSXR120UR5(VNFVG)	1	109,500	109,500
	食器洗い乾燥機用下飾り		シタサリDWP60-5(VNFVD)	1	5,000	5,000
3	食器洗い乾燥機	引出し式(シルバー色)	TKW-601CA-SV	1	182,000	182,000
4	食器洗い乾燥機用前面パネル	扉同色	P-DWP60 (NF)	1	5,000	5,000
5	調理台キャビネット	足元スライド(3段引出し)・たっぷりホーローキャビネット	F-TFVR060 -5(VNFVG)	1	101,000	101,000
6	コンロ用キャビネット	足元スライド・たっぷりホーローキャビネット、ミキリ対応	F-KTVR075JR5(VNFVG)	1	104,500	104,500
7	水栓	エコタイプハンドシャワー水栓	KM5021TTKEC	1	36,500	36,500
8	電気加熱機器	IHヒーター両面焼き(ライトグレー色)	CH-AS6LTA	1	165,000	165,000
	【ベースキャビネット小計】			9		921,500
9	レンジフード(本体)	シロッコファン、シルバー	VRAT-902ADL(V)	1	76,000	76,000
	レンジフード用前面パネル	扉同色	VZP-90-655HN(NF)	1	9,000	9,000
10	エンドパネル	扉同色	VEP-655HN(NF)	1	8,500	8,500
11	エンドパネル	奥行65cmキャビネット用	EP-XN-85 (VNFVD)	1	11,500	11,500
12	間仕切り名人	Tタイプ、間口45・60cm用	MGマジキRP TL 1	3	3,900	11,700
13	かくせるホーローボックス	間口60cm用	トビウラHS- 60N	1	6,000	6,000
14	かくせるホーローボックス	間口73cm用	トビウラHS- 73N	1	7,000	7,000
15	施工部材		シリコン(クリア2)	1	1,000	1,000
16	施工部材		シリコン(グレー)	1	1,000	1,000
	キッチン合計			20		¥1,053,200

御名前 秋田-秋田SR SK7 様

現場番号	C3330174	プラン番号	5401A-2404-0187T	作成日	2024/8/22
------	----------	-------	------------------	-----	-----------

御見積明細 キッチンパネル

NO	商品名	仕様	品番	数量	単価	金額
1	ホーローキッチンパネルHDタイプ	フロントパネル90、コンクリートライト	PZFN-90 (QCG)	2	14,600	29,200
2	ホーローキッチンパネルHDタイプ	サイドパネル、コンクリートライト	PZS-90 (QCG)	1	30,400	30,400
3	ホーローキッチンパネルHDタイプ	窓パネル185、コンクリートライト	PZW-185 (QCG)	1	14,700	14,700
4	KP用エッジセット	樹脂製、グレー	KPエッジセットJ (PG)-2	1	2,800	2,800
5	パネル施工キット	シリコン色(グレー)	パネルセコウキットS(G)-1	2	5,700	11,400
6	ホーローキッチンパネルHDタイプ	フロントパネル105、コンクリートライト	PZFH-105 (QCG)	1	16,100	16,100
キッチンパネル合計				8		¥104,600

商品総合計	28	¥1,157,800
-------	----	------------


※ 御見積明細の価格には消費税は含まれておりません。別途消費税が必要となります。

《参考》別途 商品組付費

キッチン商品組付費 ¥82,000 (税込 ¥90,200)
キッチンパネル商品組付費 ¥34,000 (税込 ¥37,400)

※ 商品組付費は現場の状況により変動する事があります。又、給水・給湯・ガス・ダクト・電気等の接続工事は含まれておりません。

()内の価格は税込価格<税率10%>を表示しています。

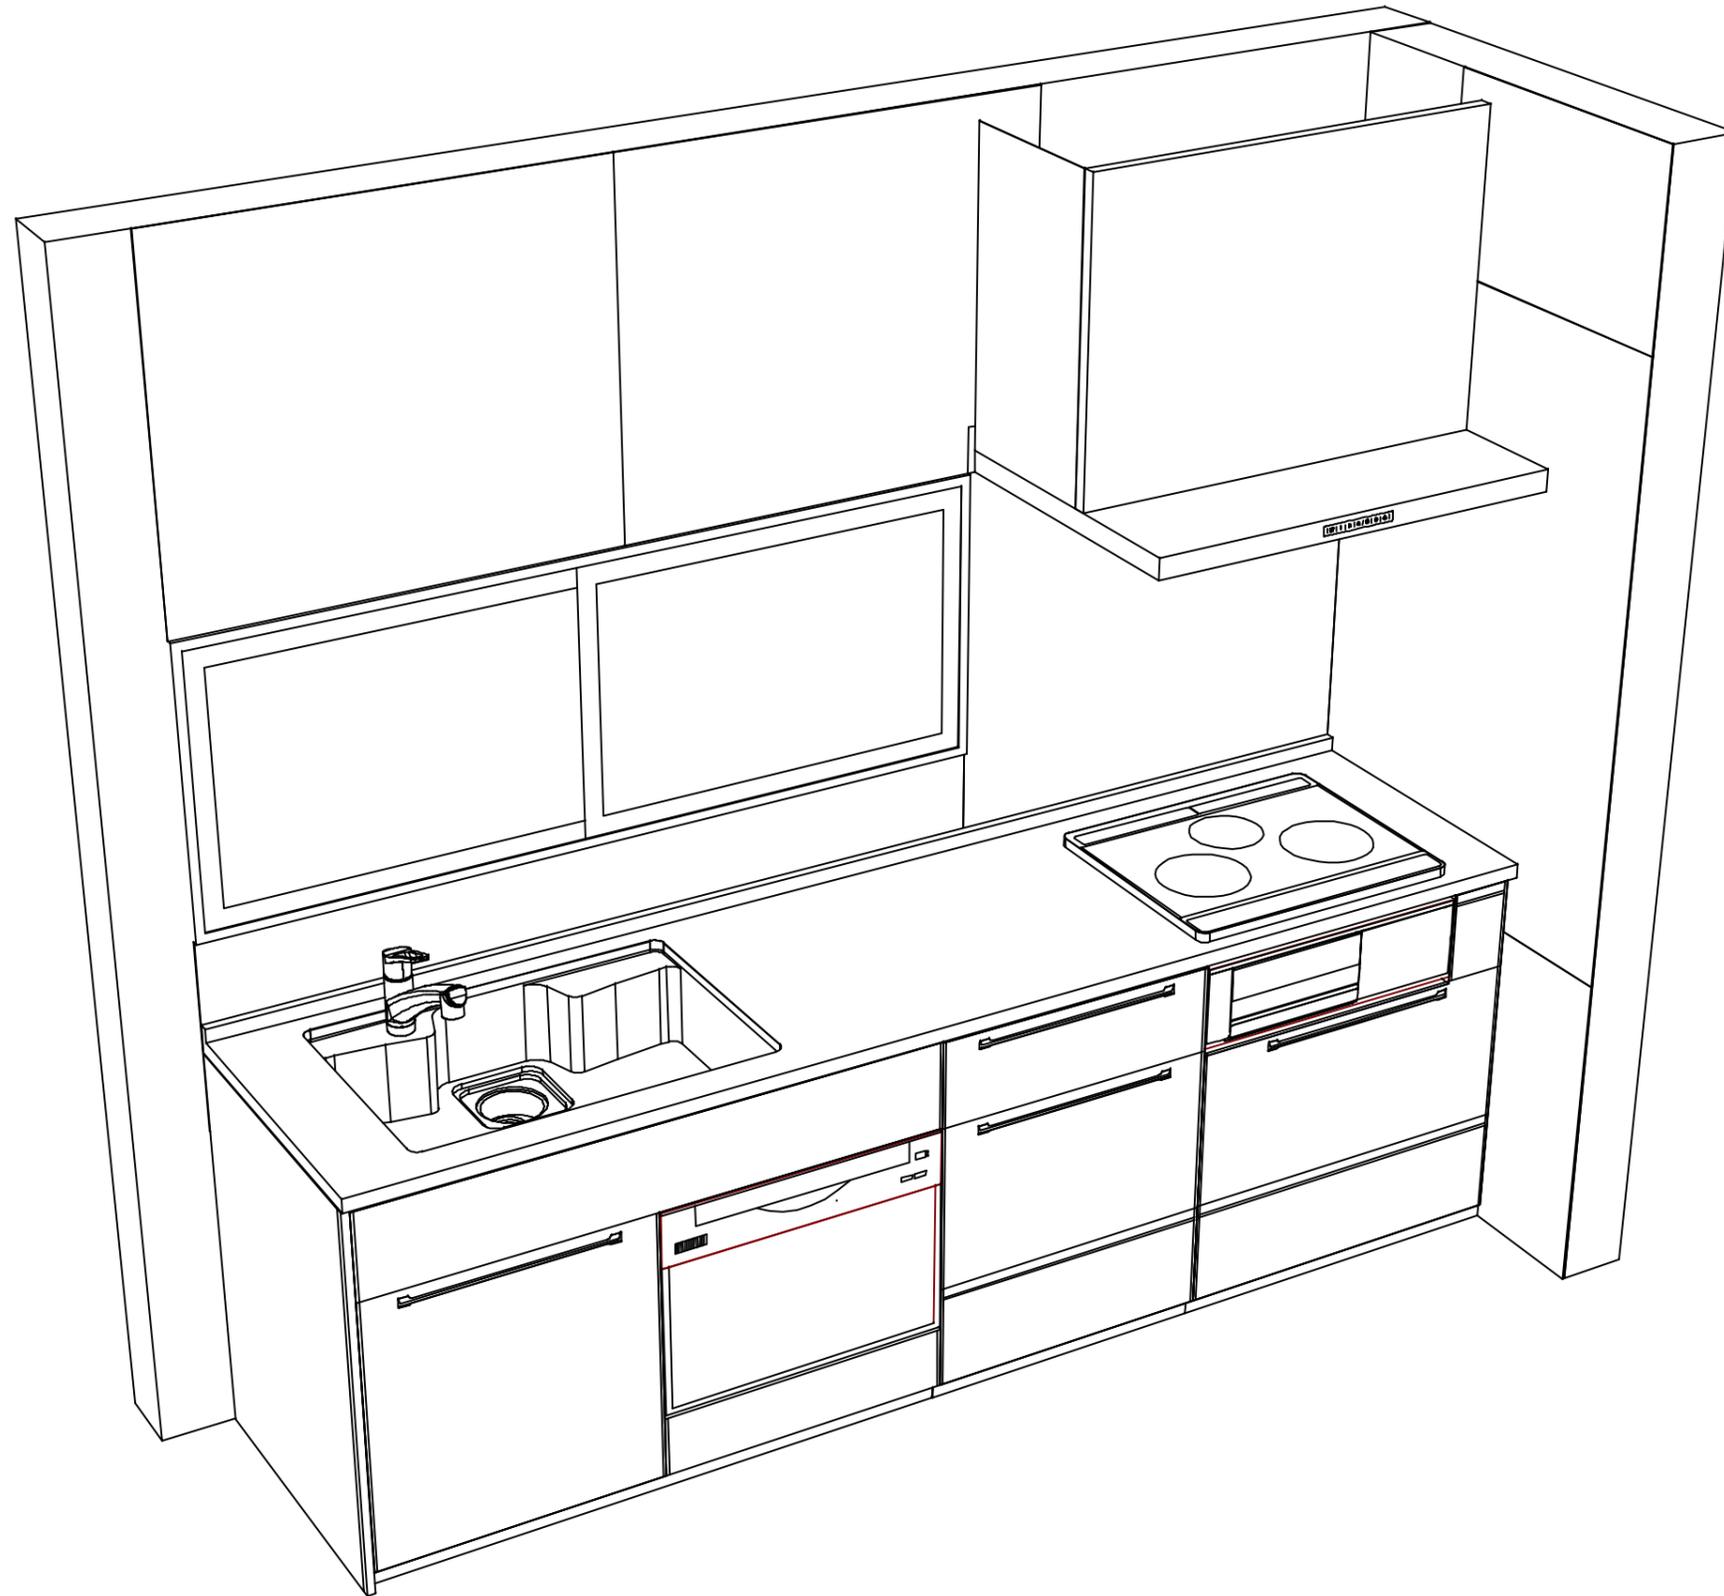

Takara standard
タカラスタンダード株式会社

現場名称： 秋田-秋田SR SK7様邸

現場番号： C3330174

秋田支店 販売課

ホーローシステムキッチン Treasia トレーシア

プラン番号： 5401A-2404-0187T

担当営業 :

姿図 2

縮尺： 1 / 30

作成日： 2024年8月22日

担当アドバイザー：

縮尺：A3サイズ等倍