

ホーローシステムキッチン 御見積書

御名前 秋田-秋田SR SK1 様

業者 様

商品名 LEMURE レミュー

作成日 2025年1月27日
プラン番号 5401A-2501-0086T
現場番号 C3313693

タカラスタANDARD株式会社
◆秋田営業所
秋田県秋田市御所野下堤2丁目1番5号
TEL 018-892-7071 / FAX 018-892-7091

◆秋田ショールーム
TEL 018-892-7081 / FAX 018-892-7090

商品
御見積金額 **¥2,212,700 (税込 ¥2,433,970)**
()内の価格は税込価格<税率10%>を表示しています。

※ 商品御見積金額には商品組付費が含まれております。
※ 給水・給湯・ガス・ダクト・電気等の接続工事は含まれておりません。

担当営業	担当アドバイザー	プラン作成者
		阿部

◆ 御見積仕様

《キッチン》

キッチン本体サイズ	I型255cm
天板高さ	85cm
扉カラー	ラスティーブラウン・引手ブロンズ
キャビネットカラー	ブラック
キッチンパネル	HDタイプ:トラバーチンホワイト
引手タイプ	レール引手タイプ
ワークトップ材質	クォーツストーン
カラー	ホワイトクレイ
水栓	浄水器内蔵ハンドシャワー水栓
食器洗い乾燥機	シンク下設置間口45cmタイプ
加熱機器	75cmハイパーガラスコートトップガスコンロ
レンジ機器	なし
ガス種	LPG

◆ 備考

2025.1.17 MG追加(足スラ最下段)

◆ 御確認事項

☆この御見積書の有効期間は30日間です。



No.*

御名前 秋田-秋田SR SK1

様

現場番号	C3313693	プラン番号	5401A-2501-0086T	作成日	2025/1/27
------	----------	-------	------------------	-----	-----------

御見積明細 キッチン

NO	商品名	仕様	品番	数量	単価	金額
1	高級人造石ワークトップ	家事らくシンク(グレー)	ITW255 TALJ	1	346,000	346,000
2	シンクキャビネット	足元スライド・シンク下食洗、うちにもホーロートレイ	F-RRVR105UL5(LJRGNG)	1	294,500	294,500
3	食器洗い乾燥機	引出し式(シルバー色)	EW-45R2SMT	1	111,000	111,000
	食器洗い乾燥機用前面パネル	扉同色	P-DWM45LS (JR N)	1	21,500	21,500
4	調理台キャビネット	足元スライド(3段引出、インナーケース、インナースライド)	F-TGVM075TL5(LJRGNG)	1	195,000	195,000
5	コンロ用キャビネット	足元スライド、ミキリ対応	F-KTVM075IR5(LJRGNG-1)	1	162,000	162,000
6	浄水器内蔵ハンドシャワー水栓	16物質除去、ブラック	LS106BC-NNTNT1	1	77,000	77,000
7	ガス加熱機器(ハイパ-ガラスコート)	両面焼き	TAF890WV-U75CK	1		
	ガス加熱機器(本体)	シルバー、オープン非接続	TAF890WV-U75C P	1	176,000	176,000
	ガス加熱機器(トッププレート)	クリアパールブラック	T890-U75TP-CKN	1	43,000	43,000
	【ベースキャビネット小計】			10		1,426,000
8	ウォールキャビネット	レンジフード横タイプ、耐震ラッチ付、扉ソフトクローズ	W-M A045ZLPSLJRGNG	1	44,500	44,500
9	ウォールキャビネット	ダウンライト、耐震ラッチ付、扉ソフトクローズ	W-MD A120 -PSLJRGNG	1	107,500	107,500
	ダウンライト	ブラック、電球色	ダウンライト(877NBK)2トウ-3000K	1	36,000	36,000
10	レンジフード(本体)	シロッコファン、ブラック、加熱機器連動	VRAC-E901ADL(SQ)	1	174,000	174,000
	レンジフード用前面パネル	扉同色	VZP-90-655HN(JR)	1	18,500	18,500
11	リモコン		RHリモコン-3	1	2,000	2,000
12	エンドパネル	奥行65cm下台用、ハイタイプ	EP-XH-85L (LJRG)-1	1	45,500	45,500
13	エンドパネル	ウォールミドル、電動昇降、VUSVDS用	EP-WM (LJRG)	1	15,000	15,000
14	間仕切り名人	Sタイプ、間口45cm用	MGマジキリJ SL 2	1	3,600	3,600
15	間仕切り名人	Sタイプ、間口45cm用	MGマジキリJ ST 2	2	3,600	7,200
16	間仕切り名人	Tタイプ、間口45・60cm用	MGマジキリP TL 1	2	3,900	7,800
17	間仕切り名人(デラックスタイプ)	ASタイプ	MGマジキリアS240-420	2	5,000	10,000
18	間仕切り名人(デラックスタイプ)	ASタイプ	MGマジキリアS240-520	2	5,000	10,000
19	かくせるホーローボックス	間口75cm用	ヒラウラHS- 75N	1	7,000	7,000
20	かくせるホーローボックス	間口73cm用	ヒラウラHS- 73N	1	7,000	7,000
21	まな板	家事らくシンク用	マナイタVAE	1	8,500	8,500
22	水切り	家事らくシンク用	ミスキリVAE	1	9,000	9,000
23	水切りプレート	家事らくシンク用	ミスキリプレートVAE	1	6,000	6,000
24	前台輪カバー		P-DC105 -5(K)	1	4,000	4,000
25	前台輪カバー		P-DC075 -5(K)	1	3,500	3,500

御名前 秋田-秋田SR SK1 様

現場番号	C3313693	プラン番号	5401A-2501-0086T	作成日	2025/1/27
------	----------	-------	------------------	-----	-----------

御見積明細 キッチン

NO	商品名	仕様	品番	数量	単価	金額
26	前台輪カバー		P-DC073 -5(K)	1	3,500	3,500
27	施工部材		シリコン(ブラック)	1	1,000	1,000
28	施工部材		シリコン(グレー)	1	1,000	1,000
キッチン合計				37		¥1,958,100

御見積明細 キッチンパネル

NO	商品名	仕様	品番	数量	単価	金額
1	ホーローキッチンパネルHDタイプ	フロントパネル135、トラバーチンホワイト	PZFN-135 (QTW)	2	17,500	35,000
2	ホーローキッチンパネルHDタイプ	サイドパネル、トラバーチンホワイト	PZS-90 (QTW)	1	30,400	30,400
3	KP用エッジセット	樹脂製、グレー	KPエッジセットJ (PG)-2	1	2,800	2,800
4	パネル施工キット	シリコン色(グレー)	パネルセコウキットS(G)-1	2	5,700	11,400
キッチンパネル合計				6		¥79,600





商品総合計	43	¥2,037,700
-------	----	------------

商品組付費			数量	金額
1	本体組付費		1	141,000
2	キッチンパネル組付費		1	34,000
商品組付費合計				¥175,000

商品御見積金額	¥2,212,700
---------	------------

- ※ 御見積明細の価格には消費税は含まれておりません。別途消費税が必要となります。
 ※ 商品組付費には配送・搬入・商品組付等の費用を含んでいます。
 ※ 商品組付費は現場の状況により変動する事があります。
 又、給水・給湯・ガス・ダクト・電気等の接続工事は含まれておりません。

- 必ずご確認ください。
 - ・天井高さ、吊戸棚・レンジフード取付高さをご確認ください。
 - ・《 》内寸法は参考寸法です。
 - ・ハイグレード人大・クォーツ天板の場合、実際の天板高さは+2mmになります。
- 表示記号について
 - ・KP：キッチンパネル

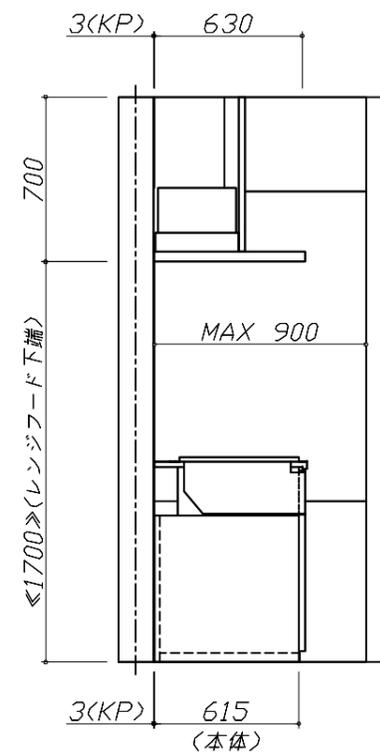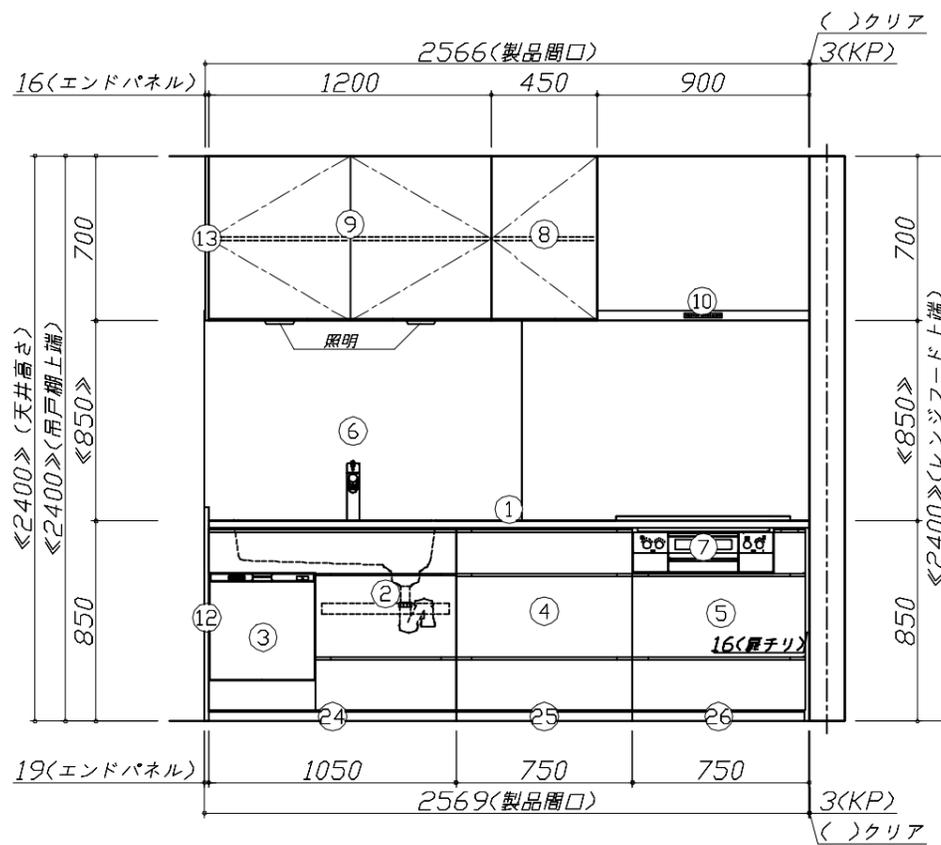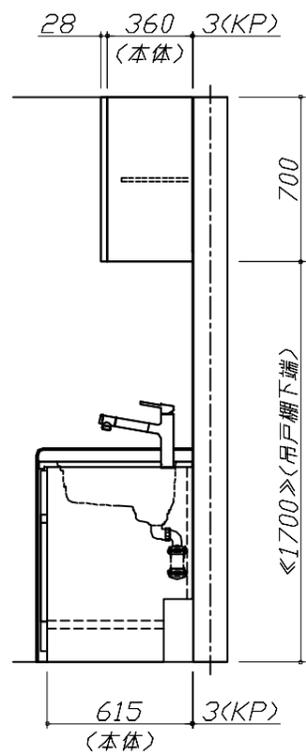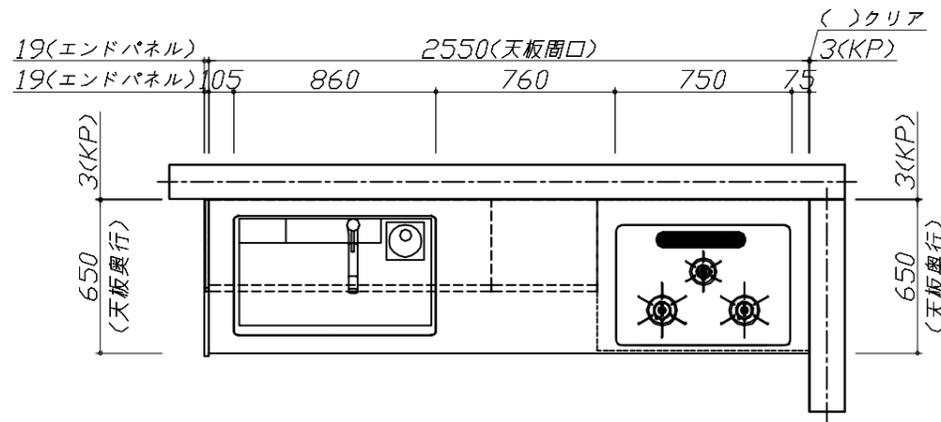


Takara standard
タカラスタンダード株式会社

現場名称： 秋田-秋田SR SK1様邸
現場番号： C3313693
秋田営業所

ホーローシステムキッチン LEMURE レミュー
プラン番号： 5401A-2501-0086T
担当営業：

姿図 1 縮尺： 1 / 30
作成日： 2025年1月27日
担当アドバイザー：

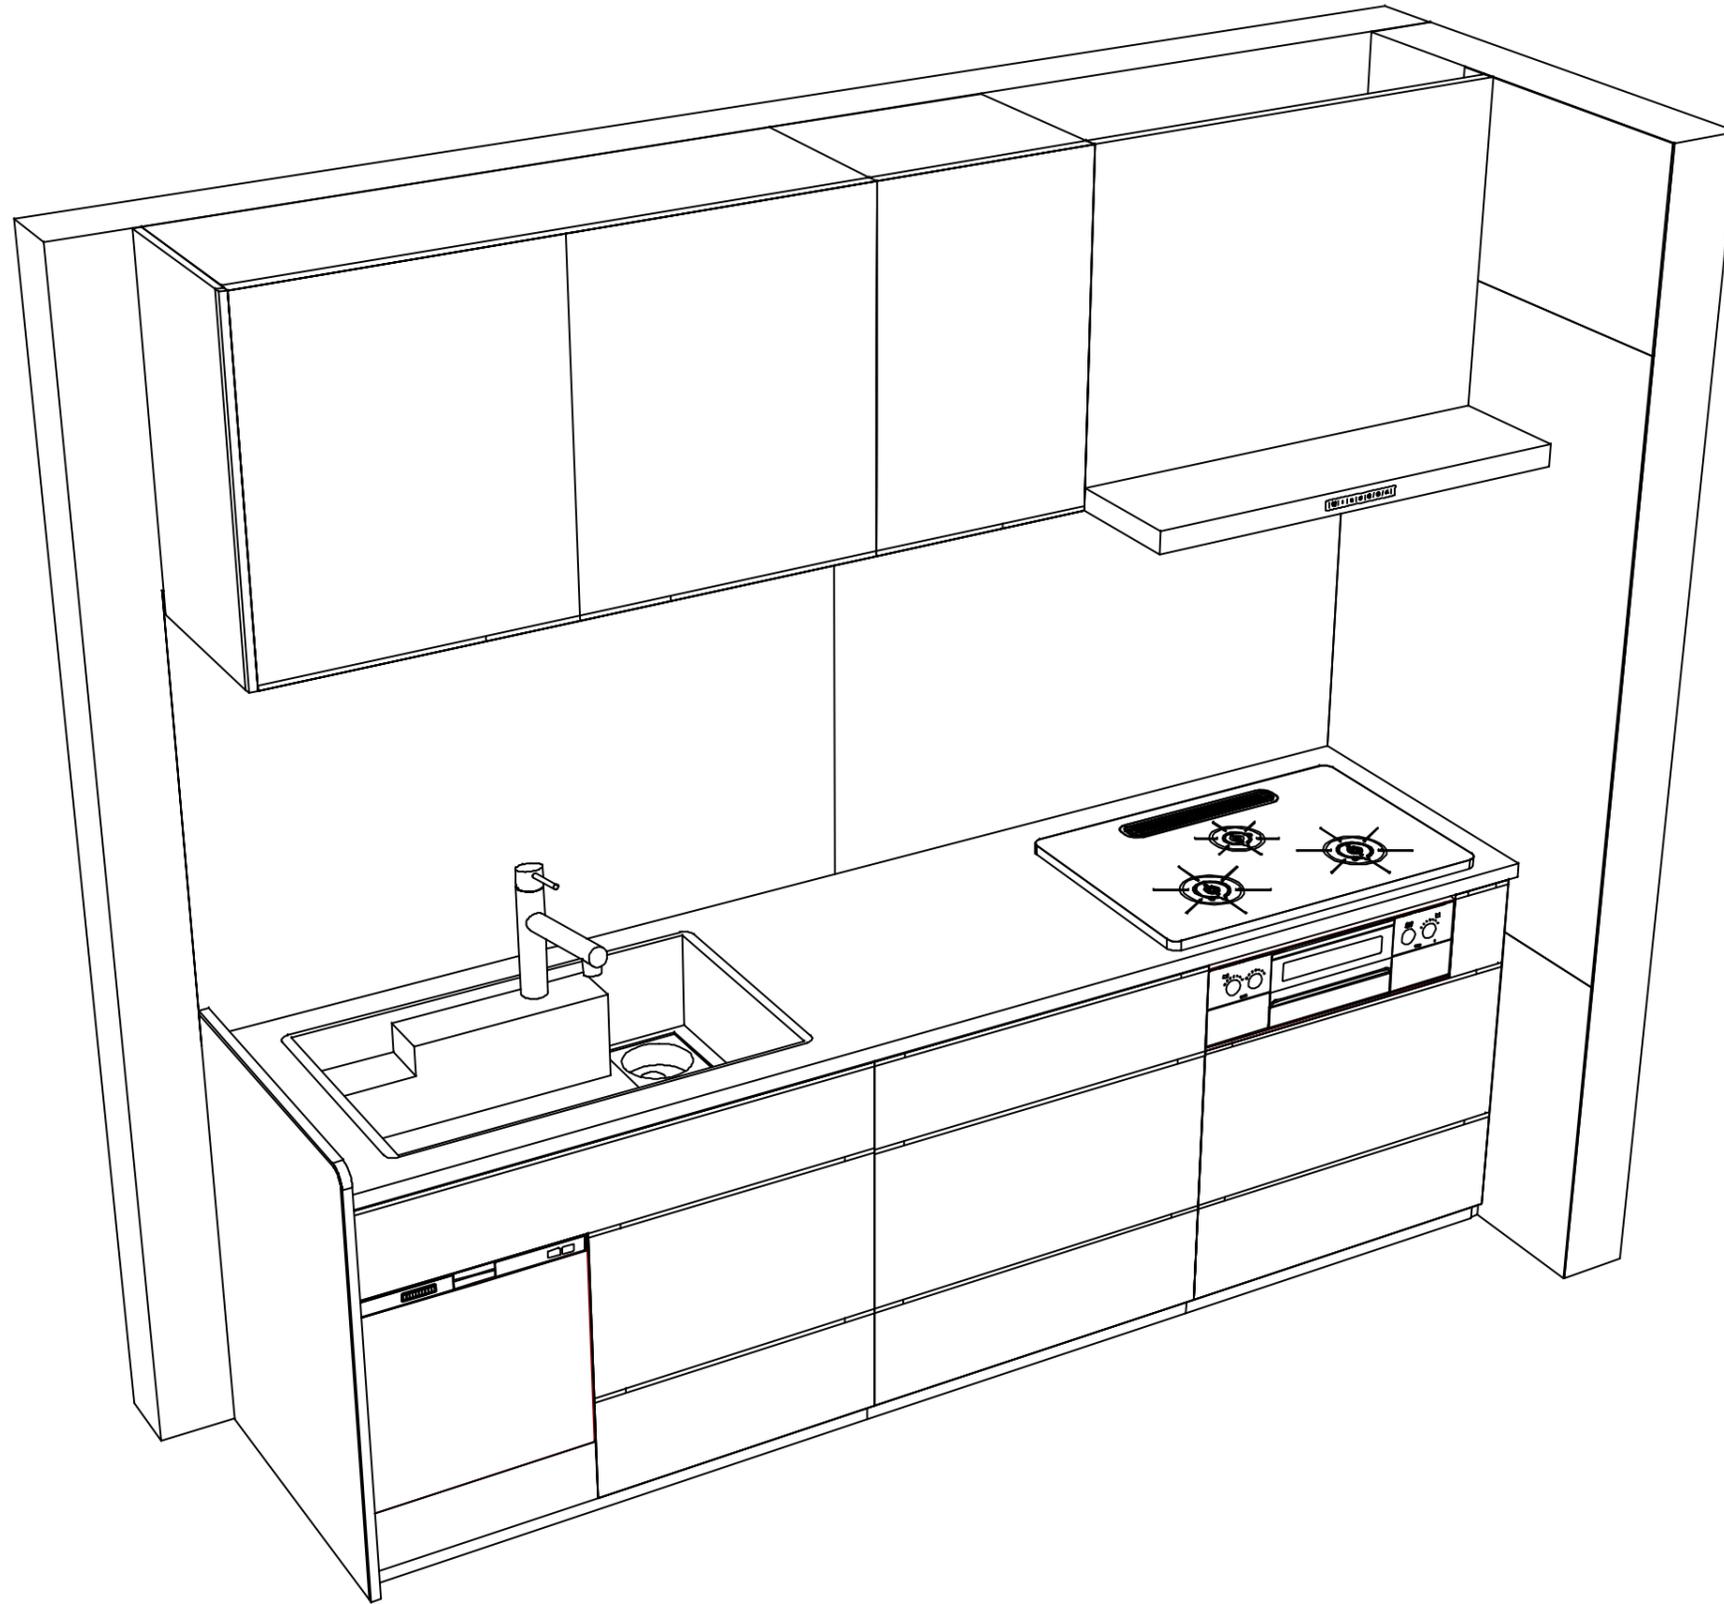

Takara standard
タカラスタンダード株式会社

現場名称： 秋田-秋田SR SK1様邸

現場番号： C3313693

秋田営業所

ホーローシステムキッチン LEMURE レミュー

プラン番号： 5401A-2501-0086T

担当営業 :

姿図 2

縮尺： 1 / 30

作成日： 2025年1月27日

担当アドバイザー：

縮尺：A3サイズ等倍