ぴったりサイズ木製システムキッチン 御見積書

御名前　秋田-秋田SR SK1　様

業者　様

商品名　Refit　リフィット

作成日　2025年5月31日
ﾌﾟﾗﾝ番号　5401A-2505-0282T
現場番号　C3313693

タカラスタンダード株式会社
◆秋田営業所
秋田県秋田市御所野下堤2丁目1番5号
TEL 018-892-7071 / FAX 018-892-7091

◆秋田ショールーム
TEL 018-892-7081 / FAX 018-892-7090

商品
御見積金額　¥641,200　（税込 ¥705,320）

（　）内の価格は税込価格＜税率10%＞を表示しています。

《参考》別途 商品組付費　¥126,000　(税込 ¥138,600)

※　商品御見積金額には商品組付費は含まれておりません。
※　商品組付費には配送・搬入・商品組付等の費用を含んでいます。
※　商品組付費は現場の状況により変動する事があります。
　　又、給水・給湯・ガス・ダクト・電気等の接続工事は含まれておりません。

担当営業	担当ｱﾄﾞﾊﾞｲｻﾞｰ	ﾌﾟﾗﾝ作成者
大谷	秋田SR	阿部

◆ 御見積仕様

《キッチン》	
キッチン本体サイズ	I型255cm
天板高さ	85cm
扉カラー	グループ1：マットダークグレー
引手	レール引手(ブラック)
キッチンパネル	HDﾀｲﾌﾟ：ﾄﾗﾊﾞｰﾁﾝﾎﾜｲﾄ
ワークトップ材質	ステンレス
カラー	オーバルエンボス加工
水栓	ハンドシャワー水栓
食器洗い乾燥機	なし
加熱機器	IHヒーター
レンジ機器	なし
ガス種	LPG
周波数	50Hz

◆ 備考

◆ 御確認事項

☆この御見積書の有効期間は30日間です。
☆組立工事費には給水・給湯・ガス・ダクト・電気等の接続工事は含まれておりません。
お問い合わせ、またはカタログにて　よく御確認下さるようお願い致します。

No.*

御名前 秋田-秋田SR SK1 様

現場番号	C3313693	プラン番号	5401A-2505-0282T	作成日	2025/5/31

御見積明細 キッチン

NO	商品名	仕様	品番	数量	単価	金額
1	ステンレスワークトップ	らくエルシンク	TIIｽ255 ユALD-N	1	74,900	74,900
2	シンクキャビネット	足元ｽﾗｲﾄﾞ、ｿﾌﾄｸﾛｰｽﾞ、ホーロー底板有、見切り無	F-RMVM105ｳ-5EAPU-F	1	78,800	78,800
3	調理台キャビネット	足ｽﾗ3段引出、ｿﾌﾄｸﾛｰｽﾞ、ホーロー底板有	F-TFVB075 -5EAPU-F	1	42,500	42,500
4	コンロ用キャビネット	足元ｽﾗｲﾄﾞ、ｿﾌﾄｸﾛｰｽﾞ、ホーロー底板有、見切り有	F-KKVB075 R5EAPU-F-ﾊ	1	41,500	41,500
5	水栓	エコタイプハンドシャワー水栓	KM6061ETKC	1	56,500	56,500
6	電気加熱機器	IHヒーター両面焼き(ﾌﾞﾗｯｸ色)	CH-A6LTA	1	165,000	165,000
	【ベースキャビネット小計】			6		459,200
7	ウォールキャビネット	オープンシェルフ(棚板1段)	ｵｰﾌﾟﾝｼｪﾙﾌﾀﾅｲﾀ120S(ﾈ)	1	15,000	15,000
	ウォールキャビネット		ｵｰﾌﾟﾝｼｪﾙﾌﾌﾚｰﾑｾｯﾄS2	1	16,000	16,000
8	レンジフード	シロッコファン(ブラック色)	VUA-901AD (K)	1	42,500	42,500
	前幕板	高さ70cmタイプ、ﾌﾞﾗｯｸ色	ﾏｴﾏｸ90VUA-640(K)	1	6,000	6,000
9	レンジフード別売部品	横化粧板、ブラック	ﾖｺｹｼｮｳｲﾀVUA-700(K)	1	4,500	4,500
10	シロッコファン用排気金具	上方排気接続用	ﾏﾙﾀﾞｸﾄｶﾅｸﾞ(U)	1	3,000	3,000
11	エンドパネル	ベースキャビネット用、H80・85用	EP-XHN85 (APU-)	1	18,500	18,500
12	天板ｵﾌﾟｼｮﾝ		ｼﾞｬﾊﾞﾗｾｯﾄ	1	600	600
13	施工部材		ｼﾘｺﾝ(ﾎﾜｲﾄ2)	1	1,000	1,000
14	施工部材		ｼﾘｺﾝ(ｸﾘｱ2)	1	1,000	1,000
	キッチン合計			16		¥567,300

御見積明細 キッチンパネル

NO	商品名	仕様	品番	数量	単価	金額
1	ホーローキッチンパネルHDタイプ	フロントパネル135、トラバーチンホワイト	PZFN-135 (QTW)	2	17,500	35,000
2	ホーローキッチンパネルHDタイプ	サイドパネル、トラバーチンホワイト	PZS-90 (QTW)	1	30,400	30,400
3	パネル施工キット	シリコン色(グレー)	ﾊﾟﾈﾙｾｺｳｷｯﾄS(G)-1	1	5,700	5,700
4	KP用エッジセット	樹脂製、グレー	KPｴｯｼﾞｾｯﾄJ (PG)-2	1	2,800	2,800
	キッチンパネル合計			5		¥73,900

商品総合計	21	¥641,200

※ 御見積明細の価格には消費税は含まれておりません。別途消費税が必要となります。

御名前 秋田-秋田SR SK1 様

現場番号	C3313693	プラン番号	5401A-2505-0282T	作成日	2025/5/31

《参考》別途 商品組付費

キッチン商品組付費	¥92,000（税込 ¥101,200）
キッチンパネル商品組付費	¥34,000（税込 ¥37,400）

※ 商品組付費は現場の状況により変動する事があります。 又、給水・給湯・ガス・ダクト・電気等の接続工事は含まれておりません。

（ ）内の価格は税込価格＜税率10%＞を表示しています。

■必ずご確認ください。
・天井高さ、吊戸棚・レンジフード取付高さをご確認ください。
・≪　≫内寸法は参考寸法です。
・オープンシェルフはレンジフードとの接触を避け、加熱機器との離隔距離にご注意ください。
■表示記号について
・KP：キッチンパネル

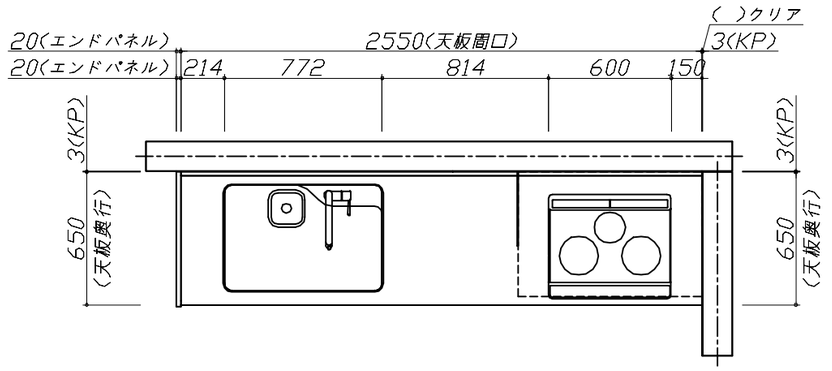

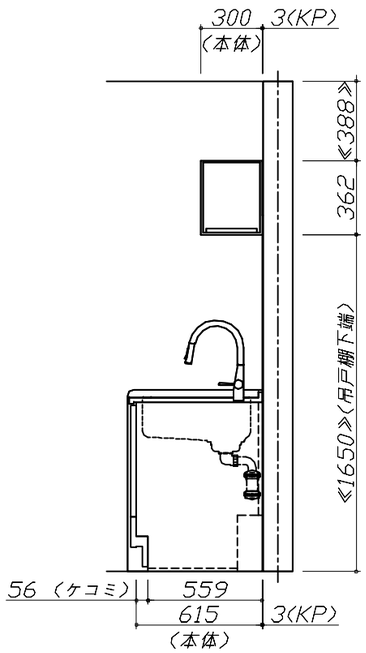

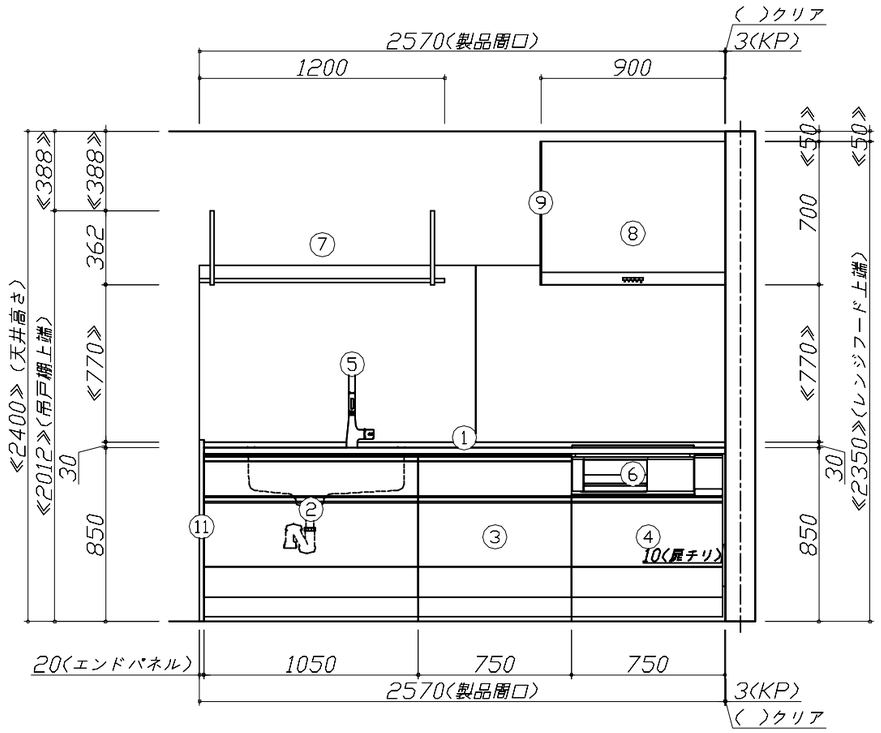

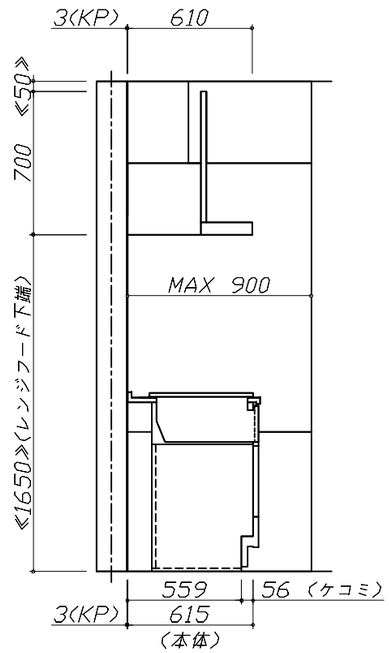

Takara standard タカラスタンダード株式会社	現場名称： 秋田ー秋田SR　SK1様邸	ぴったりｻｲｽﾞ木製ｼｽﾃﾑｷｯﾁﾝ　Ｒｅｆｉｔ　リフィット	姿図 1	縮　尺： 1 / 30
	現場番号： C3313693	プラン番号： 5401A-2505-0282T	作成日： 2025年5月31日	
	秋田営業所	担当営業　：大谷	担当アドバイザー： 秋田SR	

縮尺：A3サイズ等倍

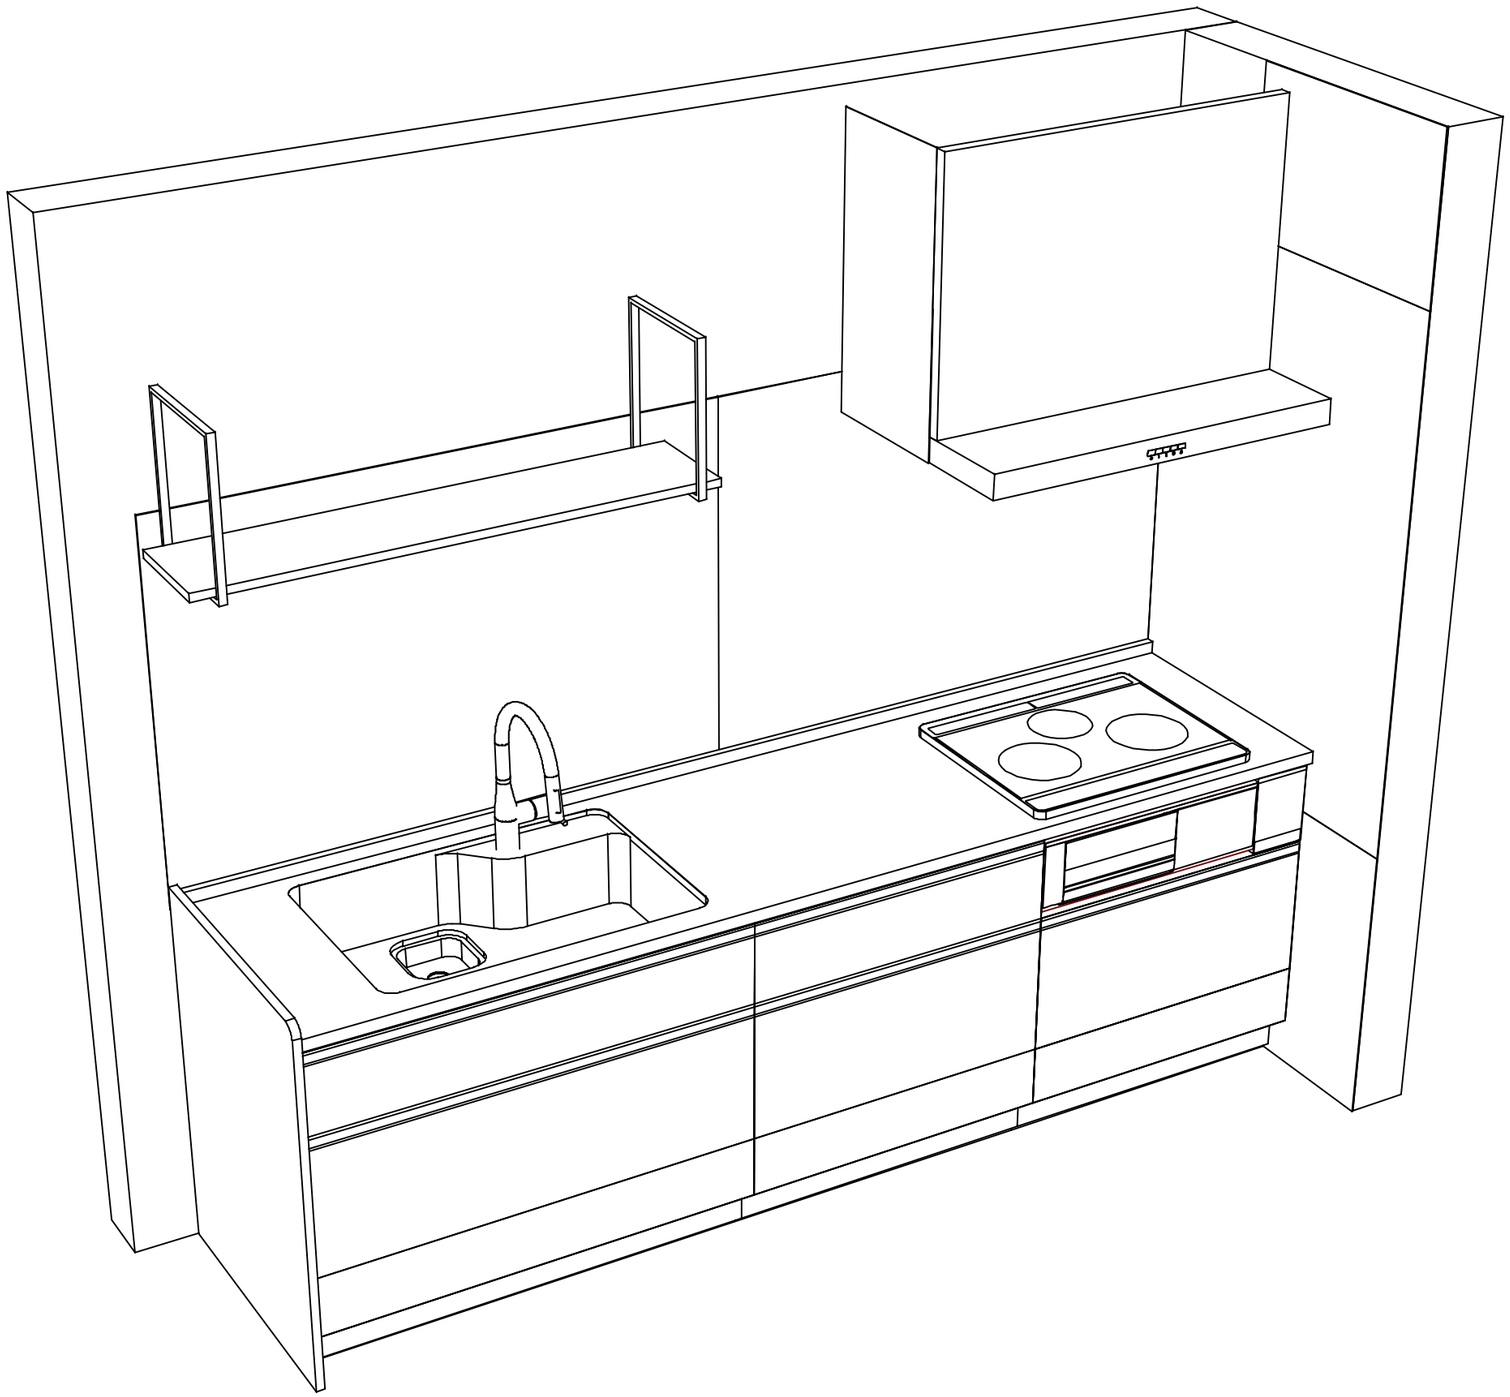

Takara standard タカラスタンダード株式会社	**現場名称：** 秋田ー秋田SR　SK1様邸	ぴったりｻｲｽﾞ木製ｼｽﾃﾑｷｯﾁﾝ　Ｒｅｆｉｔ　リフィット	姿図 2	**縮　尺：** 1 ／ 30
	現場番号： C3313693	**プラン番号：** 5401A-2505-0282T	**作成日：** 2025年5月31日	
	秋田営業所	**担当営業　：**大谷	**担当アドバイザー：** 秋田SR	

縮尺：A3サイズ等倍