

ぴったりサイズ木製システムキッチン 御見積書

ページ 1/3

御名前 秋田-秋田SR SK9 様

業者 様

商品名 Refit リフィット

作成日 2025年6月3日
プラン番号 5401A-2506-0039T
現場番号 C3330337

タカラスタANDARD株式会社
◆秋田営業所
秋田県秋田市御所野下堤2丁目1番5号
TEL 018-892-7071 / FAX 018-892-7091

◆秋田ショールーム
TEL 018-892-7081 / FAX 018-892-7090

商品
御見積金額 **¥721,800** (税込 ¥793,980)

()内の価格は税込価格<税率10%>を表示しています。

《参考》別途 商品組付費 **¥104,000** (税込 ¥114,400)

- ※ 商品御見積金額には商品組付費は含まれておりません。
- ※ 商品組付費には配送・搬入・商品組付等の費用を含んでいます。
- ※ 商品組付費は現場の状況により変動する事があります。
又、給水・給湯・ガス・ダクト・電気等の接続工事は含まれておりません。

◆ 御見積仕様

《キッチン》

キッチン本体サイズ	I型255cm
天板高さ	85cm
扉カラー	マットグレージュ
引手	ハンドル引手(シルバー)
キッチンパネル	HDタイプ:チェッホストーンライト
ワークトップ材質	人造大理石
カラー	シャイングレー
水栓	ハンドシャワー水栓
食器洗い乾燥機	シンク横設置間口45cmタイプ
加熱機器	60cmハイパーガラスコートトップガスコンロ
レンジ機器	なし
ガス種	LPG
周波数	50Hz

◆ 御確認事項

- ☆この御見積書の有効期間は30日間です。
- ☆組立工事費には給水・給湯・ガス・ダクト・電気等の接続工事は含まれておりません。
- お問い合わせ、またはカタログにて よく御確認下さるようお願い致します。

担当営業	担当アドバイザー	プラン作成者
大谷	秋田SR	阿部

◆ 備考

No.*

御名前 秋田-秋田SR SK9

様

現場番号	C3330337	プラン番号	5401A-2506-0039T	作成日	2025/6/3
------	----------	-------	------------------	-----	----------

御見積明細 キッチン

NO	商品名	仕様	品番	数量	単価	金額
1	人造大理石ワークトップ	らくエルシンク	MKI255 ュARD-N	1	94,900	94,900
2	シンクキャビネット	足元スライド、ソフトクローズ、ホーロー底板有、見切り無	F-RMVM105ウ-5EAPT-C	1	78,800	78,800
3	食器洗い乾燥機	引出し式(シルバー色)	TKW-405A-SV	1	111,000	111,000
4	食器洗い乾燥機用前面パネル	扉同色	P-DWP45P (APT-)	1	4,000	4,000
5	調理台キャビネット	食洗用、足元スライド、ソフトクローズ、ホーロー底板有	F-W VB045 -5EAPT-)	1	21,500	21,500
6	調理台キャビネット	足元3段引出、ソフトクローズ、ホーロー底板有、見切り無	F-TFVB030 -5EAPT-C	1	32,000	32,000
7	コンロ用キャビネット	足元スライド、ソフトクローズ、ホーロー底板有、見切り有	F-KJVB075 L5EAPT-C-ハ	1	41,500	41,500
8	水栓	エコタイプハンドシャワー水栓	KM5021TTKEC	1	36,500	36,500
9	ガス加熱機器(ハイパーガラスコート)	両面焼き	TN72WV60CV	1		
	ガス加熱機器(本体)	シルバー	TN72WV60C P	1	115,500	115,500
	ガス加熱機器(トッププレート)	クリアパールグレー	TN72-60TP-CV	1	26,000	26,000
【ベースキャビネット小計】				11		561,700
10	レンジフード	シロッコファン(シルバー色)	VUA-901AD (V)	1	42,500	42,500
	前幕板	高さ70cmタイプ、シルバー色	マエマク90VUA-640(V)	1	6,000	6,000
11	レンジフード別売部品	横化粧板、シルバー	ヨコケショウイタVUA-700(V)	1	4,500	4,500
12	シロッコファン用排気金具	上方排気接続用	マルダクトカナグ(U)	1	3,000	3,000
13	エンドパネル	ベースキャビネット用、H80・85用	EP-XHN85 (APT-)	1	18,500	18,500
14	ラックックグラン	トリュフブラウン	PGDL-50BM(T)	1	10,500	10,500
15	天板オプション		ジャバラセット	1	600	600
16	施工部材		シリコン(クリア2)	1	1,000	1,000
17	施工部材		シリコン(ホワイト2)	1	1,000	1,000
キッチン合計				20		¥649,300

御名前 秋田-秋田SR SK9 様

現場番号	C3330337	プラン番号	5401A-2506-0039T	作成日	2025/6/3
------	----------	-------	------------------	-----	----------

御見積明細 キッチンパネル

NO	商品名	仕様	品番	数量	単価	金額
1	ホーローキッチンパネルHDタイプ	サイドパネル、チェッポストーンライト	PZS-90 (QPG)	1	30,400	30,400
2	ホーローキッチンパネルHDタイプ	窓パネル185、チェッポストーンライト	PZW -185 (QPG)	1	14,700	14,700
3	KP用エッジセット	樹脂製、グレー	KPEッジセットJ (PG)-2	2	2,800	5,600
4	パネル施工キット	シリコン色(グレー)	パネルセコウキットS(G)-1	1	5,700	5,700
5	ホーローキッチンパネルHDタイプ	フロントパネル105、チェッポストーンライト	PZFH-105 (QPG)	1	16,100	16,100
キッチンパネル合計				6		¥72,500

商品総合計	26	¥721,800
-------	----	----------

※ 御見積明細の価格には消費税は含まれておりません。別途消費税が必要となります。

《参考》別途 商品組付費





キッチン商品組付費 ¥70,000 (税込 ¥77,000)

キッチンパネル商品組付費 ¥34,000 (税込 ¥37,400)

※ 商品組付費は現場の状況により変動する事があります。又、給水・給湯・ガス・ダクト・電気等の接続工事は含まれておりません。


()内の価格は税込価格<税率10%>を表示しています。

■必ずご確認ください。
・天井高さ、吊戸棚・レンジフード取付高さをご確認ください。
・《 》内寸法は参考寸法です。
■表示記号について
・KP：キッチンパネル

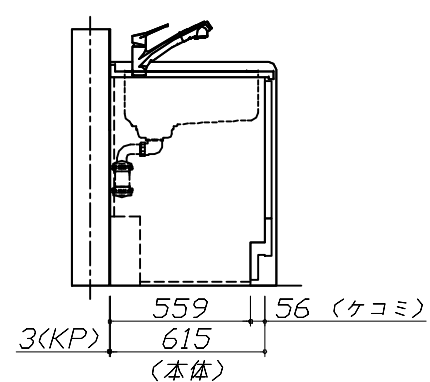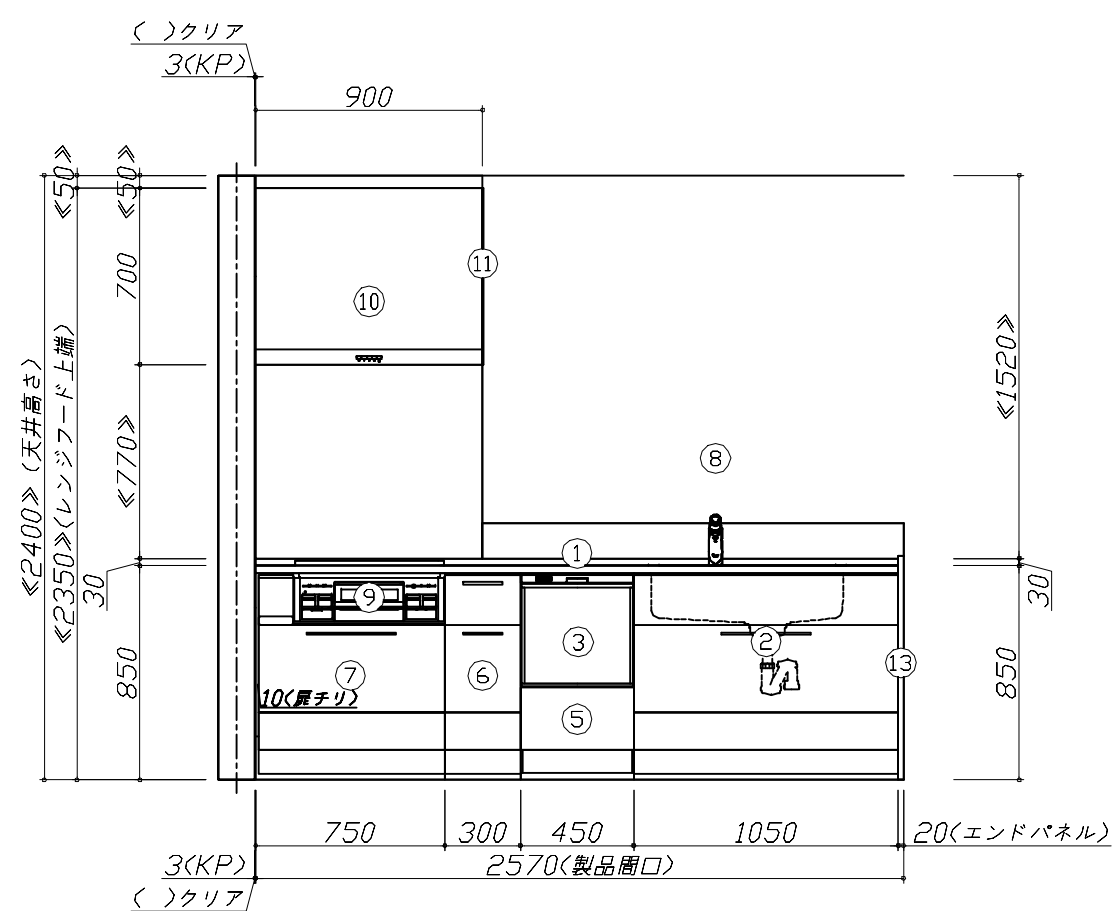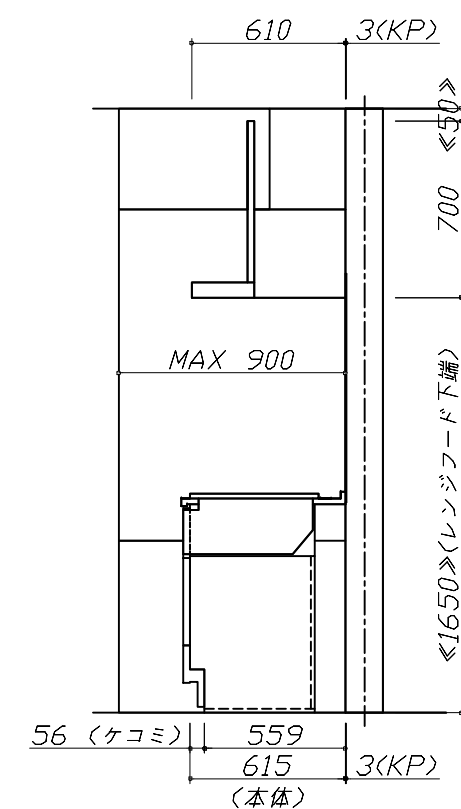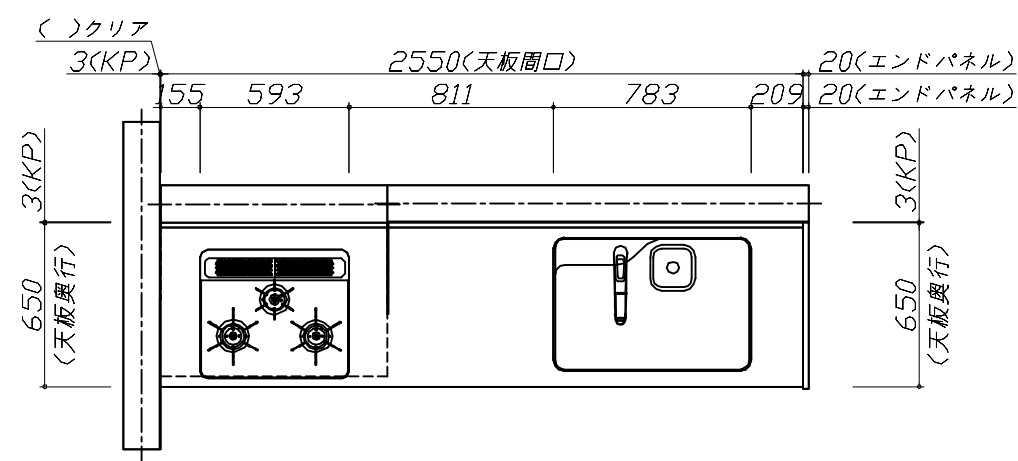

Takara standard タカラスタンダード株式会社	現場名称： 秋田-秋田SR SK9様邸	ぴったりサイズ`木製システムキッチン Refit リフィット	姿図 1	縮 尺： 1 / 30
	現場番号： C3330337	プラン番号： 5401A-2506-0039T	作成日： 2025年6月3日	
	秋田営業所	担当営業： 大谷	担当アドバイザー： 秋田SR	

縮尺：A3サイズ等倍

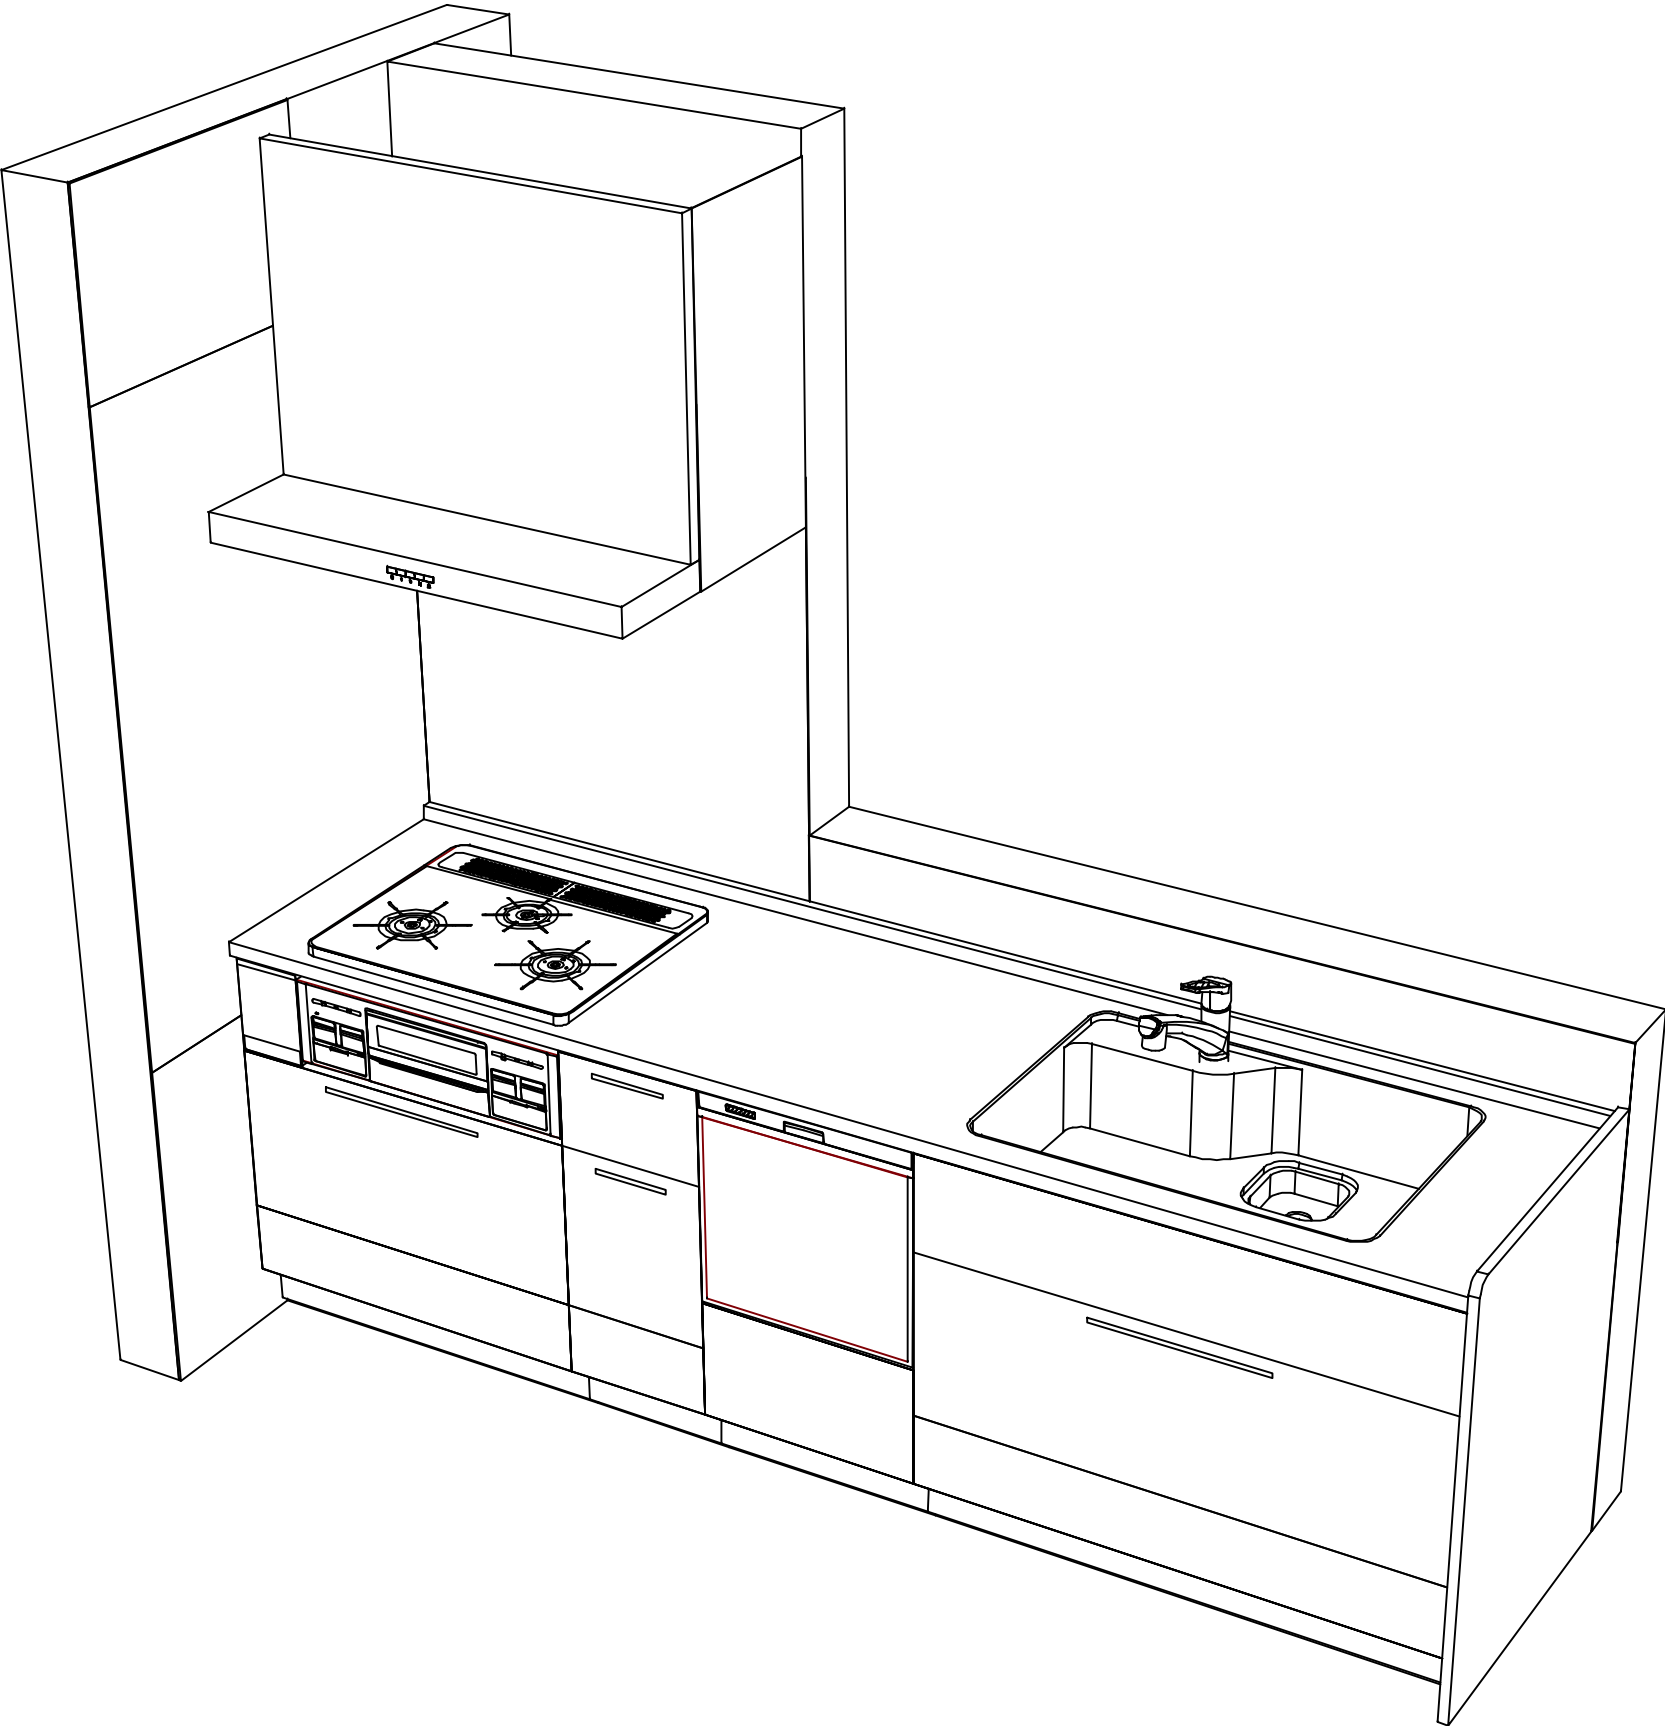

現場名称： 秋田-秋田SR SK9様邸	ぴったりサイズ`木製システムキッチン Refit リフィット	姿図 2	縮 尺： 1 / 30
現場番号： C3330337	プラン番号： 5401A-2506-0039T	作成日： 2025年6月3日	
秋田営業所	担当営業 :大谷	担当アドバイザー： 秋田SR	