

ホーローシステムキッチン 御見積書

御名前	秋田-秋田SR SK16	様
業者		様
商品名	Treasia トレーシア	

作成日 2025年9月14日
プラン番号 5401A-2509-0158T
現場番号 C3343332

タカラスタANDARD株式会社
◆秋田営業所
秋田県秋田市御所野下堤2丁目1番5号
TEL 018-892-7071 / FAX 018-892-7091

◆秋田ショールーム
TEL 018-892-7081 / FAX 018-892-7090

商品
御見積金額 **¥1,534,700** (税込 ¥1,688,170)

()内の価格は税込価格<税率10%>を表示しています。

《参考》別途 商品組付費 **¥124,000 (税込 ¥136,400)**
《参考》別途 現場配送費 **¥8,000 (税込 ¥8,800)**

※ 商品御見積金額には商品組付費は含まれておりません。
※ 商品組付費には搬入・商品組付等の費用を含んでいます。
※ 商品組付費は現場の状況により変動する事があります。
又、給水・給湯・ガス・ダクト・電気等の接続工事は含まれておりません。

◆ 御見積仕様

《キッチン》

奥行	奥行65cm
キッチン本体サイズ	I型255cm
天板高さ	85cm
扉カラー	ウォルナットグレイッシュ・シルバーモール
キッチンパネル	Pタイプ: マーブルグレイ
引手タイプ	レール引手タイプ
ワークトップ材質	アクリル人造大理石
カラー	ソリッドホワイト
水栓	ハンドシャワー水栓
食器洗い乾燥機	シンク下設置間口45cmタイプ
加熱機器	IHヒーター
レンジ機器	なし
ガス種	未定
周波数	50Hz

◆ 御確認事項

担当営業	担当アドバイザー	プラン作成者
秋田SR	秋田SR	阿部

◆ 備考

★展示食洗は廃盤のEW-45H1STです。
プランとは異なります。

--	--

No.*

御名前 秋田-秋田SR SK16

様

現場番号	C3343332	プラン番号	5401A-2509-0158T	作成日	2025/9/14
------	----------	-------	------------------	-----	-----------

御見積明細 キッチン

NO	商品名	仕様	品番	数量	単価	金額
1	人造大理石ワークトップ	家事らくシンク(ホワイト)	AOI-255 TALW	1	188,500	188,500
2	シンクキャビネット	スライド・シンク下食洗、うちにもホーロートレイ	F-RRXR105UL5(VWVVF)	1	118,500	118,500
3	食器洗い乾燥機	引出し式(シルバー色)	EW-45L3SMT	1	177,000	177,000
4	食器洗い乾燥機用前面パネル	扉同色	P-DWM45VL5(WVV)-1	1	16,500	16,500
5	調理台キャビネット	足元スライド(3段引出し)・たっぷりホーローキャビネット	F-TFVR075-5(VWVVF)	1	110,500	110,500
6	コンロ用キャビネット	足元スライド・たっぷりホーローキャビネット、ミキリ対応	F-KTVR075JR5(VWVVF)	1	104,500	104,500
7	水栓	タッチレスハンドシャワー水栓	KM6111ETKC	1	90,000	90,000
8	電気加熱機器	IHヒーター両面焼き(シルバー色)	HTB-TS100NSF	1	317,000	317,000
【ベースキャビネット小計】				8		1,122,500
9	ウォールキャビネット	大型不燃吊戸	W-M A165FR (VWVVF-D)	1	63,500	63,500
10	アイラック	シルバー	SDL-75	1	29,500	29,500
	アイラック用前面パネル	扉色対応用	P-SDL75(WV)	1	7,000	7,000
11	アイラック	水切タイプ(LED仕様)、シルバー	SDLM-90(P)	1	46,100	46,100
	アイラック用前面パネル	扉色対応用	P-SDLM90(WV)	1	7,500	7,500
12	レンジフード(本体)	シロッコファン、ステンレス、加熱機器連動	VRAS-E902ADRN	1	126,500	126,500
	レンジフード用前面パネル	扉同色	VZP-90-655HN(WV)	1	9,000	9,000
13	リモコン		RHリモコン-2	1	2,000	2,000
14	エンドパネル	奥行65cmキャビネット用	EP-XN-85 (VWVVD)	1	11,500	11,500
15	エンドパネル	ウォールキャビネット、電動昇降、VUSVDS用	EP-WM (VWVVD)	1	8,500	8,500
16	まな板	家事らくシンク用	マナイタVAE	1	8,500	8,500
17	水切り	家事らくシンク用	ミスキリVAE	1	9,000	9,000
18	水切りプレート	家事らくシンク用	ミスキリプレートVAE	1	6,000	6,000
19	どこでもラック(アルミタイプ)	レードル掛け	MGD-KH(V)	1	5,000	5,000
20	間仕切り名人	Tタイプ、間口45・60cm用	MGマジクリP TT 1	2	3,900	7,800
21	かくせるホーローボックス	間口73cm用	トビウラHS-73N	1	7,000	7,000
22	人込シンクお手入れキット		メンテナンスセットIV	1	2,700	2,700
23	施工部材		シリコン(クリア2)	1	1,000	1,000
24	施工部材		シリコン(ホワイト2)	1	1,000	1,000
キッチン合計				28		¥1,481,600

御名前 秋田-秋田SR SK16 様

現場番号	C3343332	プラン番号	5401A-2509-0158T	作成日	2025/9/14
------	----------	-------	------------------	-----	-----------

御見積明細 キッチンパネル

NO	商品名	仕様	品番	数量	単価	金額
1	ホーローキッチンパネルPタイプ	サイドパネル、マーブルグレー	PZS-90 S(MGN)	1	22,600	22,600
2	ホーローキッチンパネルPタイプ	窓パネル185、マーブルグレー	PZW -185 (MGN)	1	10,300	10,300
3	パネル施工キット	シリコン色(グレー)	パネルセコウキットS(G)-1	1	5,700	5,700
4	KP用エッジセット	樹脂製、グレー	KPエッジセットJ (PG)-2	1	2,800	2,800
5	ホーローキッチンパネルPタイプ	フロントパネル105(H1100)、マーブルグレー	PZFH-105 (MGN)	1	11,700	11,700
キッチンパネル合計				5		¥53,100

商品総合計	33	¥1,534,700
-------	----	------------

※ 御見積明細の価格には消費税は含まれておりません。別途消費税が必要となります。

《参考》別途 商品組付費

キッチン商品組付費 ¥90,000 (税込 ¥99,000)

キッチンパネル商品組付費 ¥34,000 (税込 ¥37,400)





《参考》別途 現場配送費

¥8,000 (税込 ¥8,800)

※ 商品組付費は現場の状況により変動する事があります。又、給水・給湯・ガス・ダクト・電気等の接続工事は含まれておりません。

()内の価格は税込価格<税率10%>を表示しています。

- 必ずご確認ください。
- ・天井高さ、吊戸棚・レンジフード取付高さをご確認ください。
 - ・《 》内寸法は参考寸法です。
 - ・両側クローズの場合は、壁間の寸法がワークトップ間口より6から7mm程度長くなるようにスキを設けてください。
- 表示記号について
- ・KP：キッチンパネル

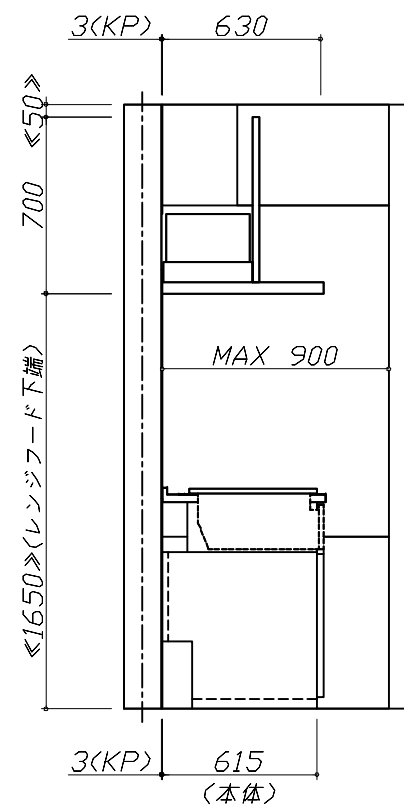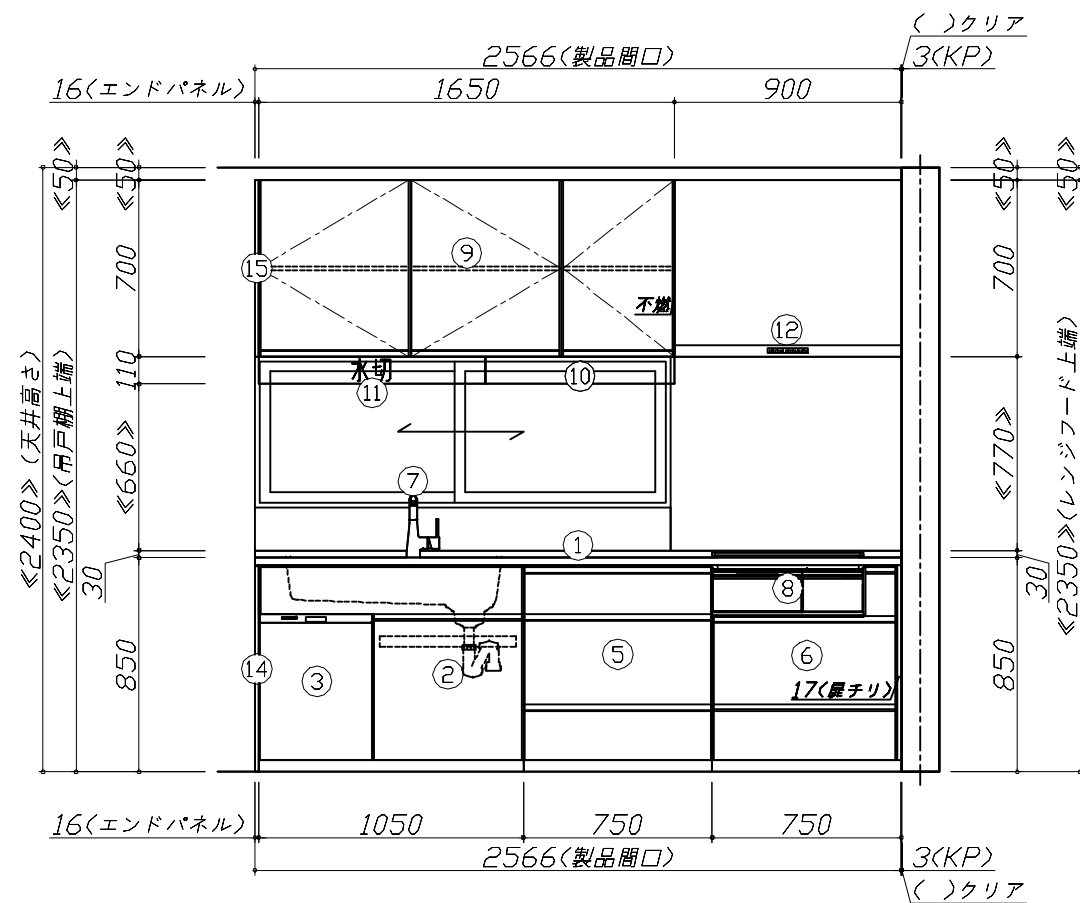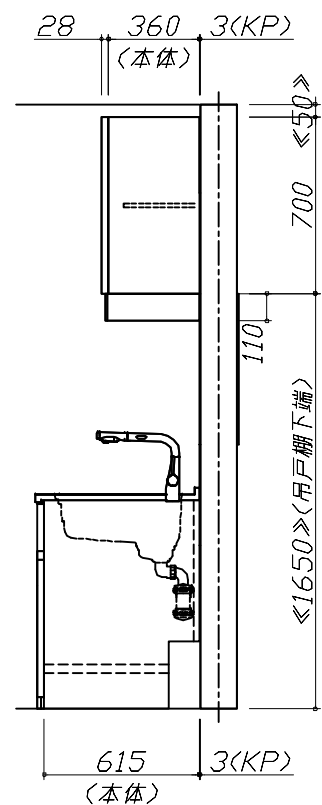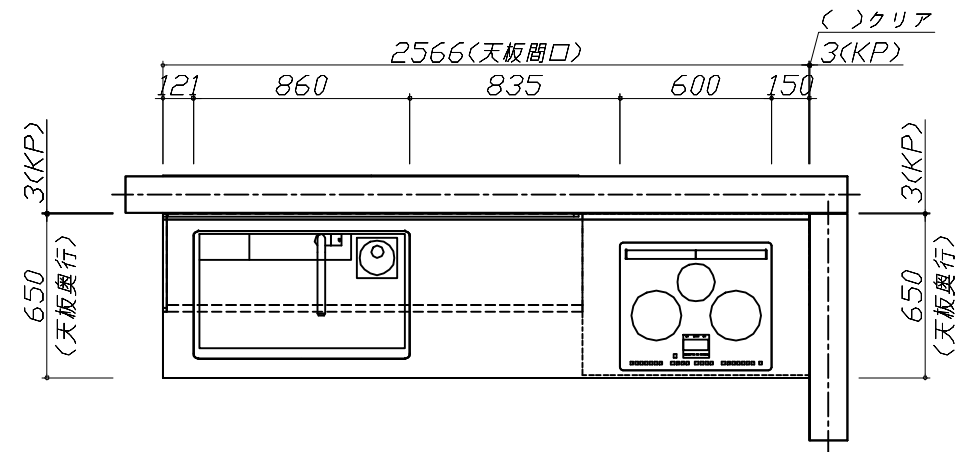


Takara standard
タカラスタンダード株式会社

現場名称： 秋田-秋田SR SK16様邸
現場番号： C3343332
秋田営業所

ホーローシステムキッチン Treasia トレーシア
プラン番号： 5401A-2509-0158T
担当営業： 秋田SR

姿図 1
縮尺： 1 / 30
作成日： 2025年9月14日
担当アドバイザー： 秋田SR

縮尺：A3サイズ等倍

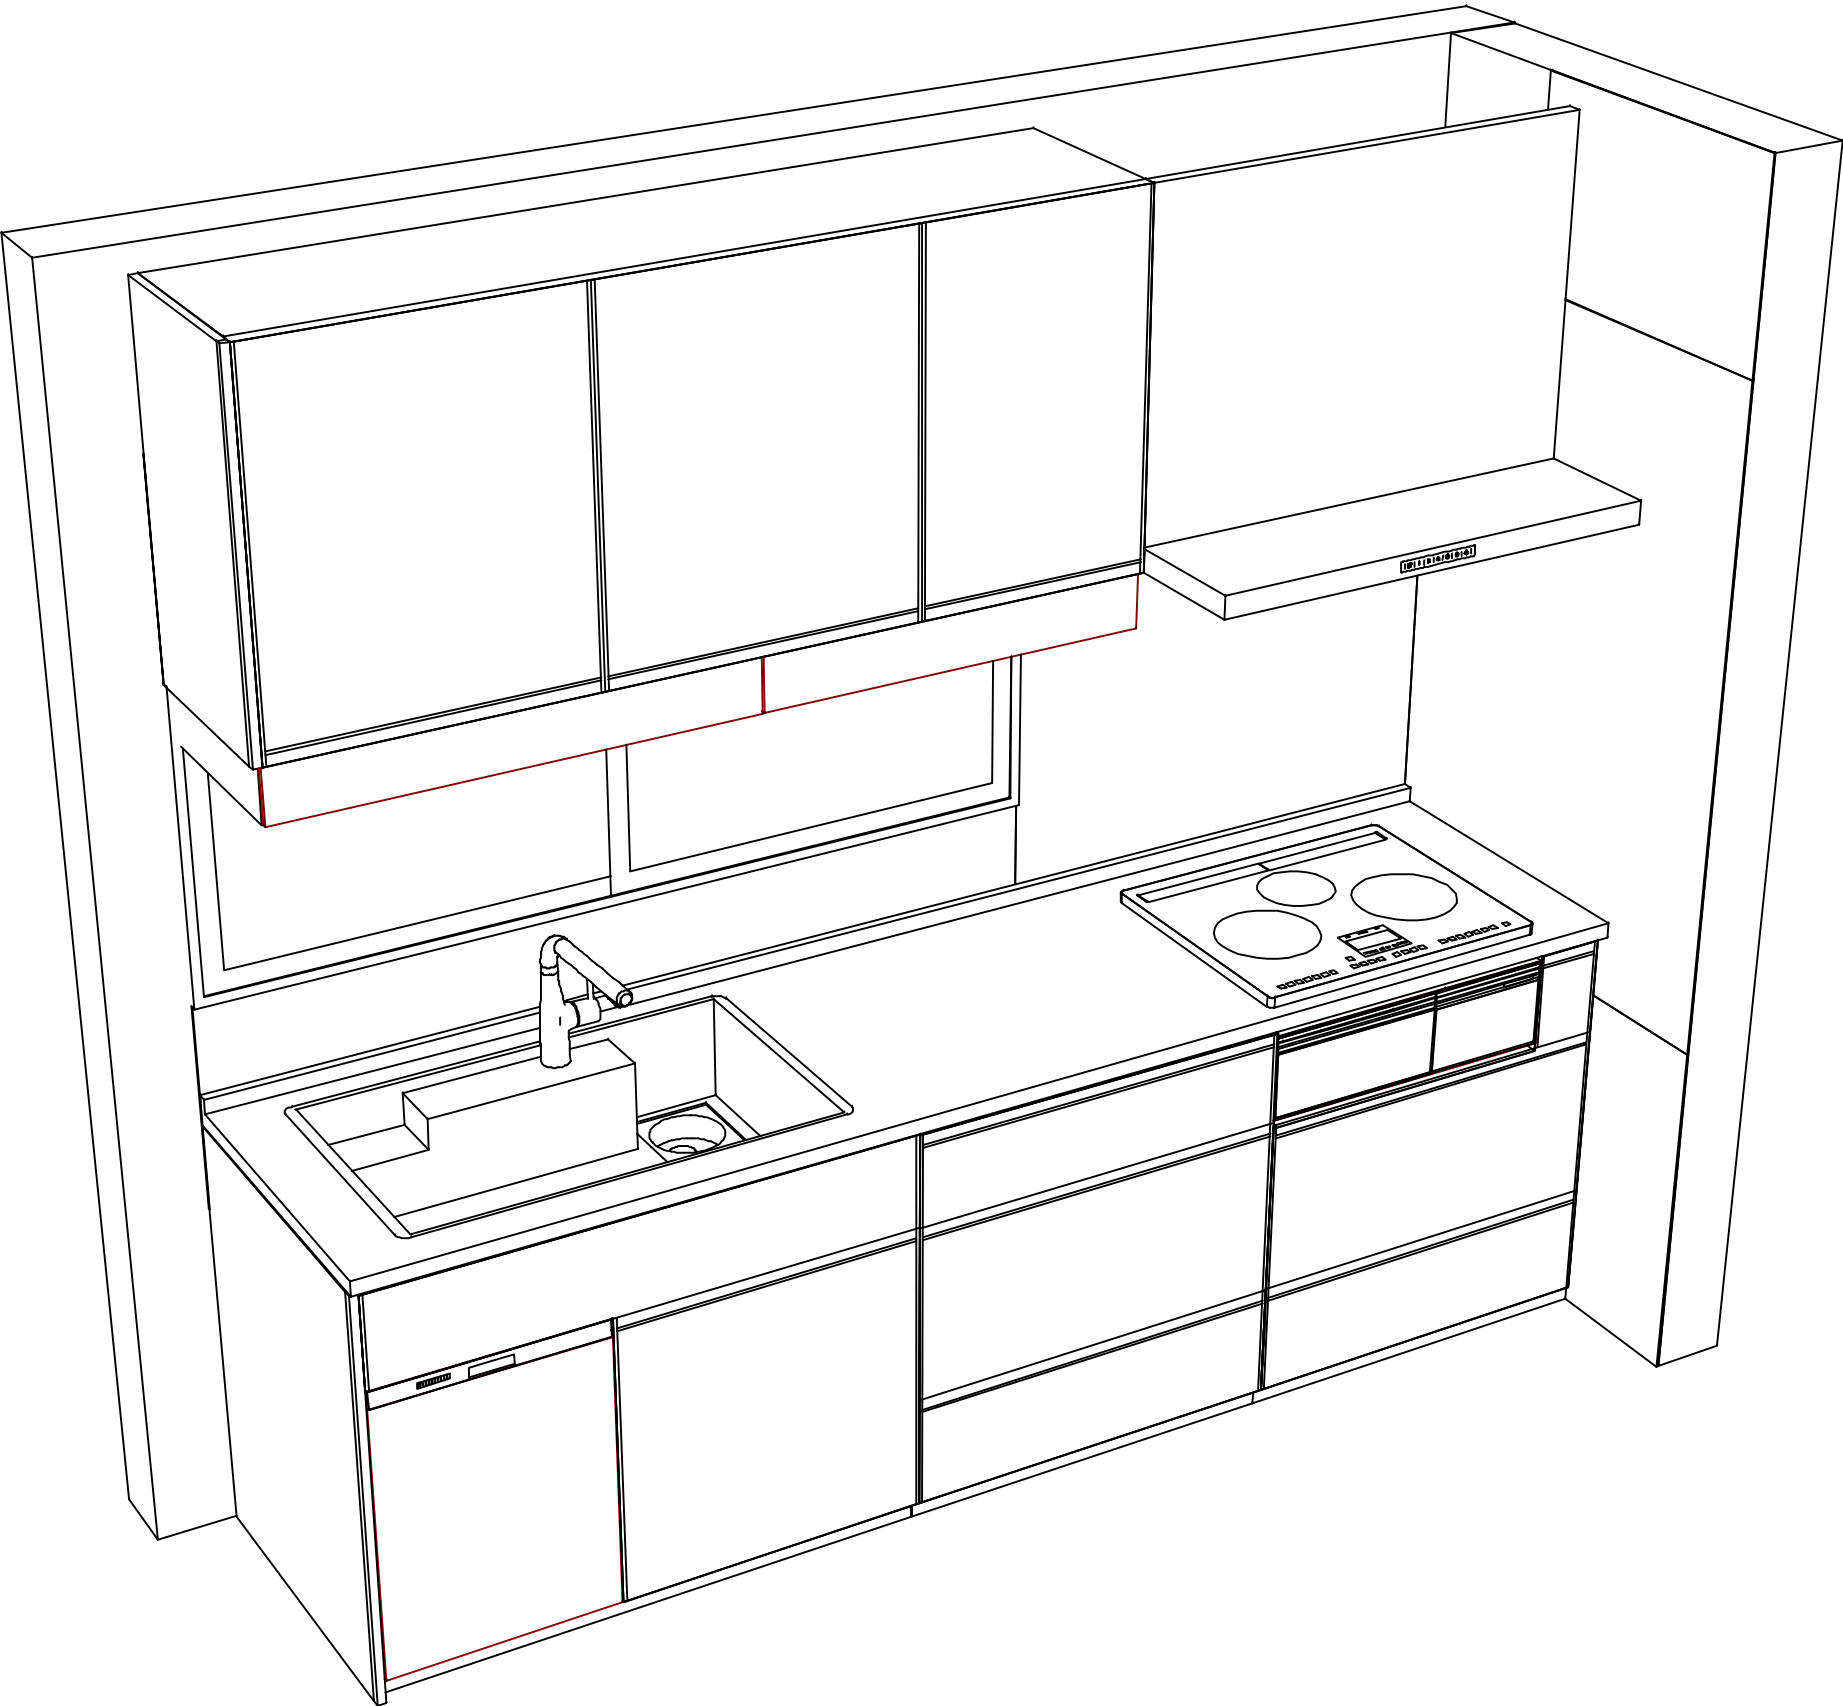

Takara standard タカラスタンダード株式会社	現場名称： 秋田-秋田SR SK16様邸	ホーローシステムキッチン Treasia トレーシア	姿図 2	縮 尺： 1 / 30
	現場番号： C3343332	プラン番号： 5401A-2509-0158T	作成日： 2025年9月14日	
	秋田営業所	担当営業： 秋田SR	担当アドバイザー： 秋田SR	

縮尺：A3サイズ等倍