

ぴったりサイズ木製システムキッチン 御見積書

ページ 1/3

御名前 秋田-秋田SR SK18 様

業者 様

商品名 Refit リフィット

商品
御見積金額 **¥503,500** (税込 ¥553,850)
()内の価格は税込価格<税率10%>を表示しています。

作成日 2025年10月16日
プラン番号 5401A-2510-0182T
現場番号 C5888750

タカラスタANDARD株式会社
◆秋田営業所
秋田県秋田市御所野下堤2丁目1番5号
TEL 018-892-7071 / FAX 018-892-7091

◆秋田ショールーム
TEL 018-892-7081 / FAX 018-892-7090

※ 商品御見積金額には商品組付費と現場配送費が含まれております。
※ 給水・給湯・ガス・ダクト・電気等の接続工事は含まれておりません。

◆ 御見積仕様

《キッチン》

キッチン本体サイズ	I型165cm
天板高さ	85cm
扉カラー	グループ3:ダークブラウン
引手	ハンドル引手(シルバー)
キッチンパネル	Pタイプ:パールホワイト
ワークトップ材質	ステンレス
カラー	オーバルエンボス加工
水栓	シングルレバー水栓
食器洗い乾燥機	なし
加熱機器	2口IHヒーター
レンジ機器	なし
ガス種	LPG
周波数	50Hz

◆ 御確認事項

担当営業	担当アドバイザー	プラン作成者
秋田SR	秋田SR	阿部

◆ 備考

★展示はラッチなしで展示しております。

--	--

No.*

御名前 秋田-秋田SR SK18

様

現場番号	C5888750	プラン番号	5401A-2510-0182T	作成日	2025/10/16
------	----------	-------	------------------	-----	------------

御見積明細 キッチン

NO	商品名	仕様	品番	数量	単価	金額
1	ステンレスワークトップ	ZSシンク(小物置き)	TIIN165 WARD-N	1	49,400	49,400
2	シンクキャビネット	扉、ホーロー底板有	F-RNTM075 -5GAYD-L-1	1	26,200	26,200
3	調理台キャビネット	スライド2段引出、ソフトクローズ、ホーロー底板有、見切り無	F-TDSB030 -5EAYD-L-1	1	25,600	25,600
4	コンロ用キャビネット	扉、ホーロー底板有、見切り有	F-KETB060 L5GAYD-L-2	1	16,000	16,000
5	水栓	シングルレバー水栓	KXS871JTC	1	16,500	16,500
6	電気加熱機器	2口IHヒーター(ブラック色)	CS-G217BT	1	111,000	111,000
【ベースキャビネット小計】				6		244,700
7	ウォールキャビネット	レンジフード横タイプ、耐震ラッチ付	W-S A030ZRPAYD-L-D	1	11,500	11,500
8	ウォールキャビネット	耐震ラッチ付	W-S A060 RPGAYD-L-D	1	12,700	12,700
9	レンジフード	シロッコファン(シルバー色)	VUS-755AD (V)	1	34,500	34,500
	前幕板	高さ60cmタイプ、シルバー色	マエマクイタ75SA250CV	1	3,000	3,000
10	レンジフード別売部品	横化粧板、シルバー	ヨコケショウイタSA600(V)	1	4,500	4,500
11	シロッコファン用排気金具	上方排気接続用	マルダクトカナゲ(U)	1	3,000	3,000
12	側板スぺーサー		ガワイタスぺーサー120H(TS)	1	2,000	2,000
13	水切り	ZSシンク用	ミズキリZS-A	1	4,500	4,500
14	どこでもラック(スクエアタイプ)	タオルハンガーL、チャコールグレー	MGSK タオルハンガー-L (CG	1	2,500	2,500
	どこでもラック(スクエアタイプ)	アタッチメント(小物トレイ)	MGAK コモノトレイ15S (W	1	400	400
	どこでもラック(スクエアタイプ)	アタッチメント(フック)	MGAK フックS (W	1	1,000	1,000
15	どこでもラック(スクエアタイプ)	タオルハンガーL、ホワイト	MGSK タオルハンガー-L (W	1	2,500	2,500
	どこでもラック(スクエアタイプ)	タブレット立て	MGAK タブレットトレイ (W	2	500	1,000
16	水止フタ		シンクミストメフタ	1	800	800
17	排水トラップセット		STラップMSK-J	1	2,200	2,200
18	天板オプション		ジャバラセット	1	600	600
19	吊戸下ホーローパネル	直線用、ホワイト	PZT -185 (SW)	1	11,500	11,500
20	施工部材		シリコン(ホワイト2)	1	1,000	1,000
21	施工部材		シリコン(クリア2)	1	1,000	1,000
キッチン合計				26		¥344,900

御見積明細 キッチンパネル

NO	商品名	仕様	品番	数量	単価	金額
1	ホーローキッチンパネルPタイプ	フロントパネル90、パールホワイト	PZFN- 90 (PW)	2	10,300	20,600

御名前 秋田-秋田SR SK18 様

現場番号	C5888750	プラン番号	5401A-2510-0182T	作成日	2025/10/16
------	----------	-------	------------------	-----	------------

御見積明細 キッチンパネル

NO	商品名	仕様	品番	数量	単価	金額
2	パネル施工キット	シリコン色(ホワイ	パネルセコウキットS(W)-1	1	5,700	5,700
3	KP用エッジセット	樹脂製、ホワイト	KPエッジセットJ (MW)-2	1	2,800	2,800
キッチンパネル合計				4		¥29,100

商品総合計	30	¥374,000
-------	----	----------

商品組付費			数量	金額
1	本体組付費		1	87,500
2	キッチンパネル組付費		1	34,000
商品組付費合計				¥121,500

その他費用			数量	金額
	現場配送費		1	8,000
配送費他合計				¥8,000

商品御見積金額	¥503,500
---------	----------

- ※ 御見積明細の価格には消費税は含まれておりません。別途消費税が必要となります。
- ※ 商品組付費には搬入・商品組付等の費用を含んでいます。
- ※ 商品組付費は現場の状況により変動する事があります。
- 又、給水・給湯・ガス・ダクト・電気等の接続工事は含まれておりません。





■必ずご確認ください。

- ・天井高さ、吊戸棚・レンジフード取付高さをご確認ください。
- ・《 》内寸法は参考寸法です。
- ・両側クローズの場合は、壁間の寸法がワークトップ間口より6から7mm程度長くなるようにスキを設けてください。

■表示記号について

- ・KP：キッチンパネル

■《19》吊戸下ホーローパネルあり

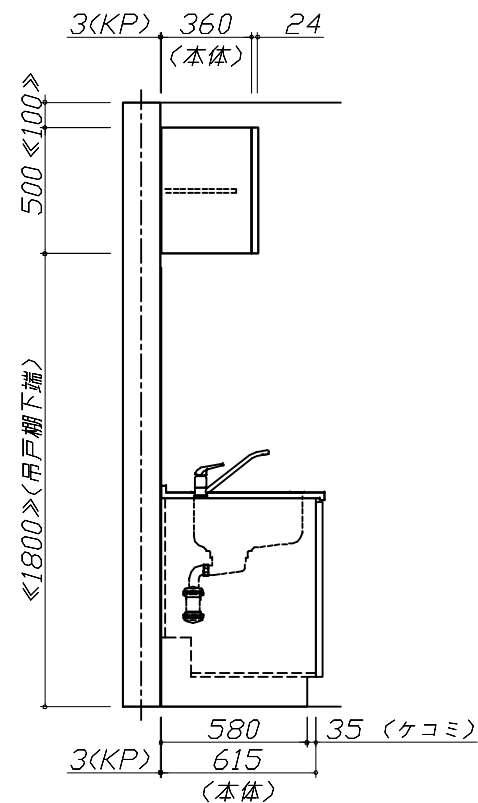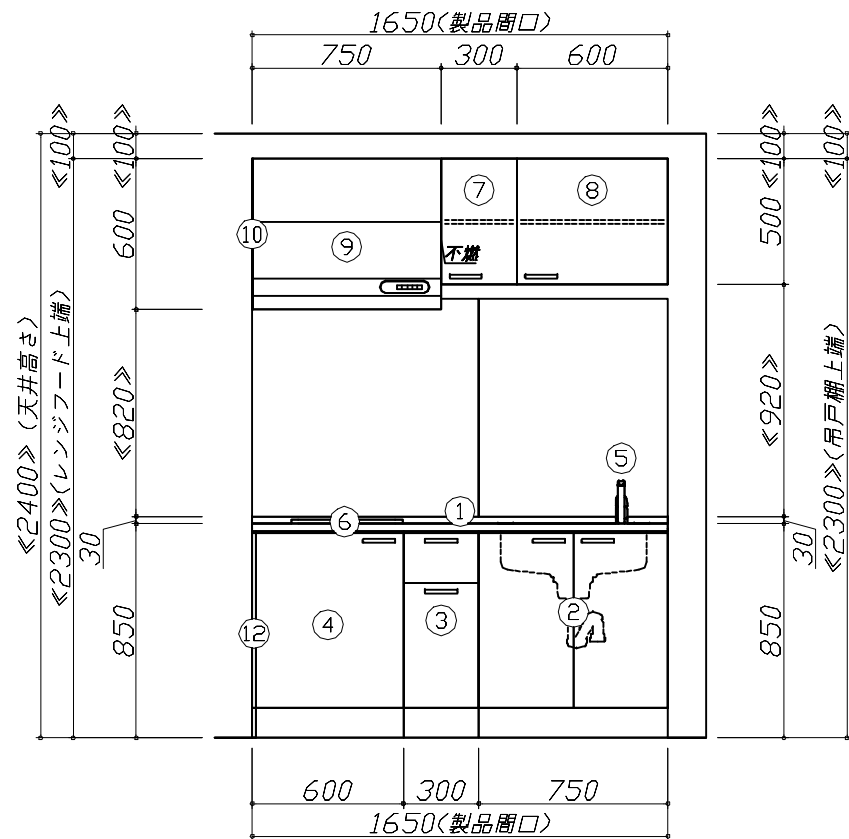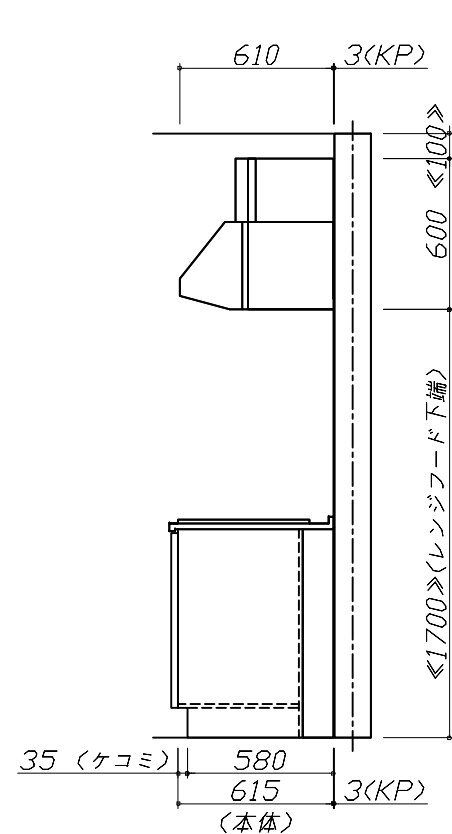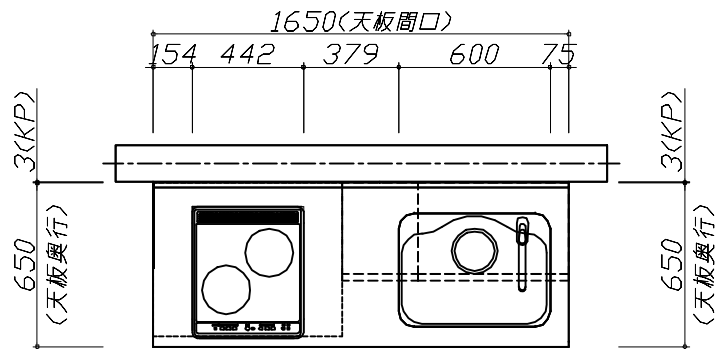

Takara standard
タカラスタンダード株式会社

現場名称： 秋田-秋田SR SK18様邸

現場番号： C5888750

秋田営業所

ぴったりサイズ`木製システムキッチン Refit リフィット

プラン番号： 5401A-2510-0182T

担当営業： 秋田SR


姿図 1

縮 尺： 1 / 30

作成日： 2025年10月16日

担当アドバイザー： 秋田SR

縮尺：A3サイズ等倍

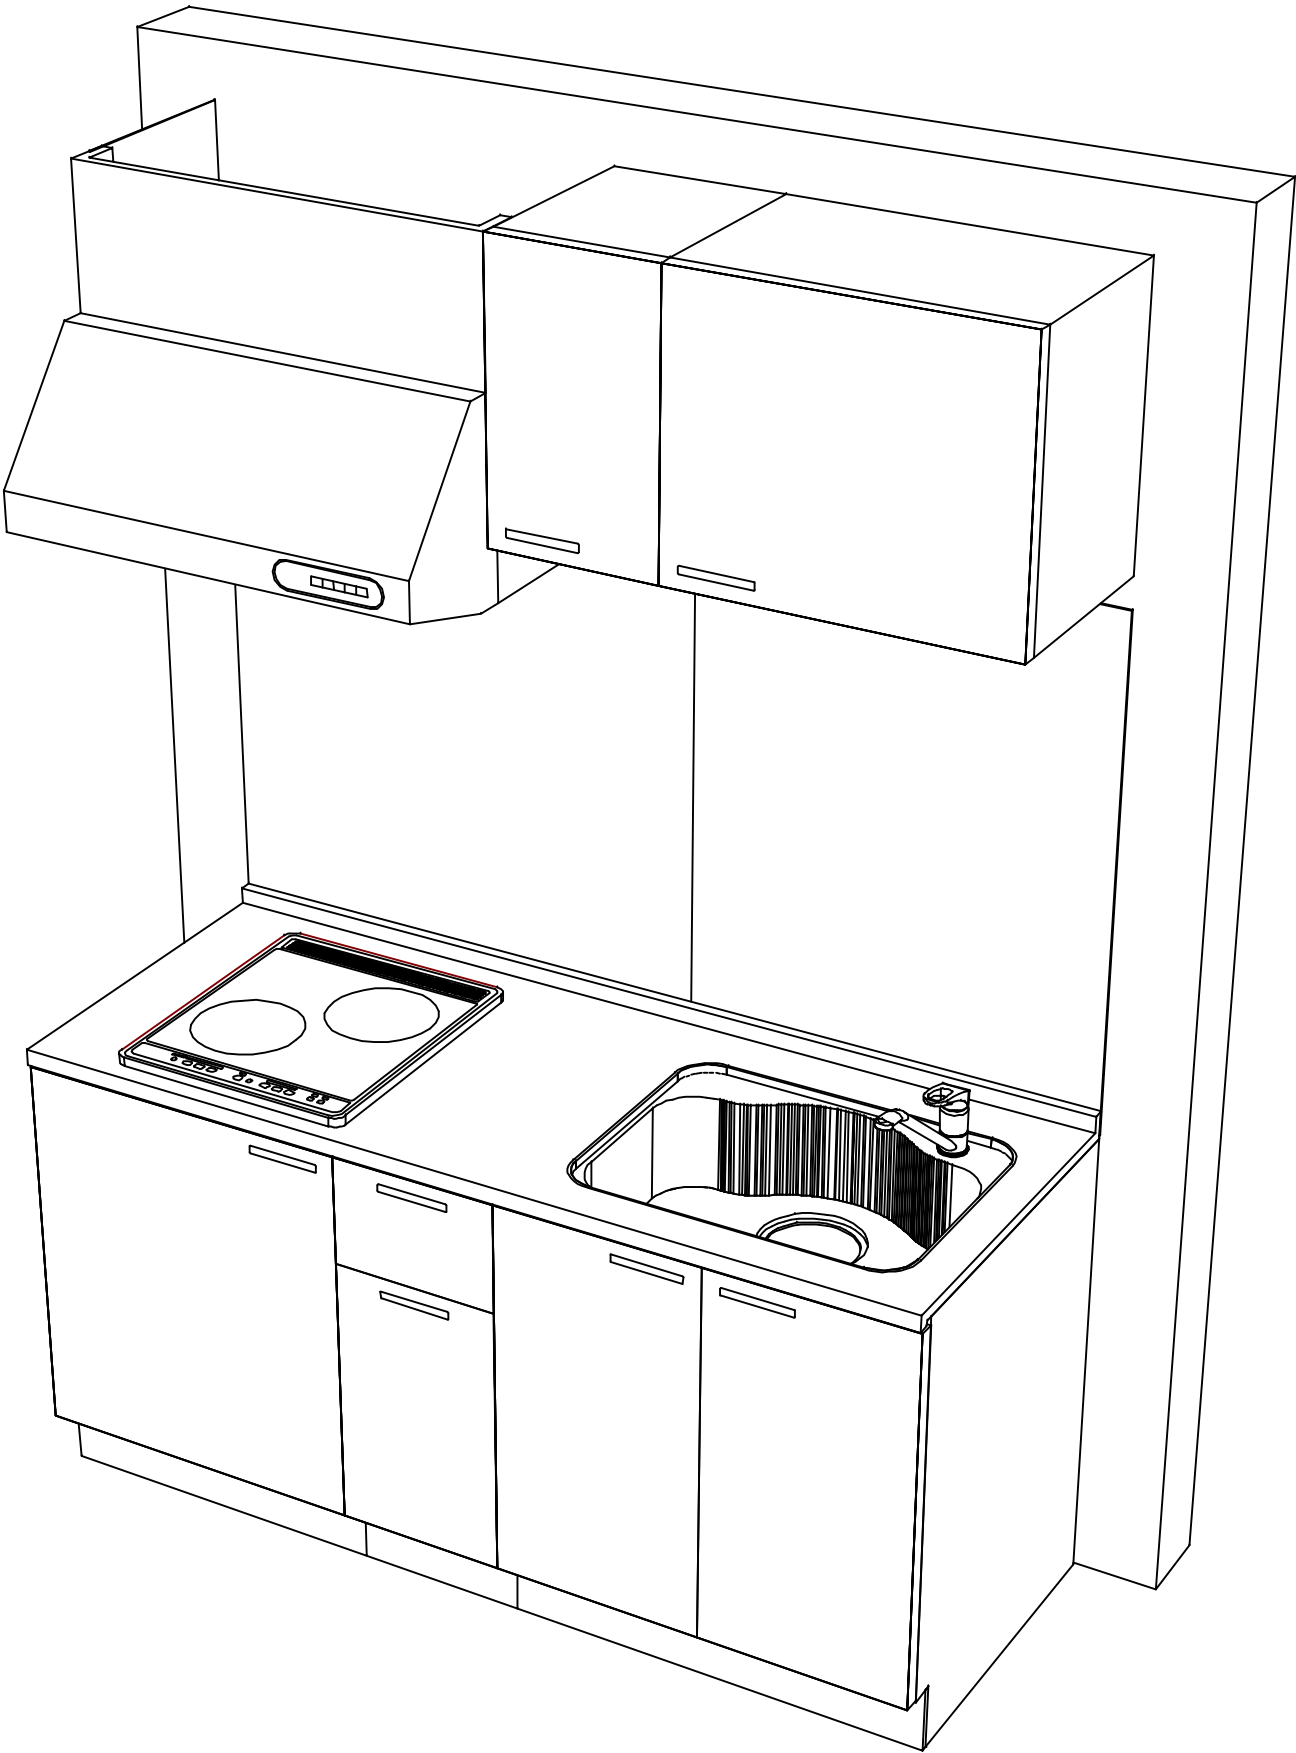

現場名称： 秋田-秋田SR SK18様邸	ぴったりサイズ`木製システムキッチン Refit リフィット	姿図 2	縮 尺： 1 / 30
現場番号： C5888750	プラン番号： 5401A-2510-0182T	作成日： 2025年10月16日	
秋田営業所	担当営業： 秋田SR	担当アドバイザー： 秋田SR	