

ぴったりサイズ木製システムキッチン 御見積書

御名前 熊本-天草SR SK8 様

業者 様

商品名 Refit リフィット

作成日 2019年12月24日
プラン番号 9404C-1912-0069T
現場番号 A7273842

タカスタンダード株式会社
天草営業所
熊本県天草市志柿町4200-5
TEL 0969-24-1660 / FAX 0969-24-1333

天草ショールーム
TEL 0969-24-1660 / FAX 0969-24-1333

商品
御見積金額 **¥561,700 (税込 ¥617,870)**

()内の価格は税込価格<税率10%>を表示しています。

(参考) 別途 商品組付費 ¥101,000 (税込 ¥111,100)

商品御見積金額には商品組付費は含まれておりません。
商品組付費は現場の状況により変動する事があります。
又、給水・給湯・ガス・ダクト・電気等の接続工事は含まれておりません。

担当営業	担当アドバイザー	プラン作成者

御見積仕様

(キッチン)

キッチン本体サイズ	I型255cm
天板高さ	85cm
扉カラー	ミディアムブラウン
引手	バー引手(シルバー)
キッチンパネル	エルムホワイト
ワークトップ材質	人造大理石
カラー	シャインホワイト
水栓	シングルレバー水栓
食器洗い乾燥機	シンク下設置間口45cmタイプ
加熱機器	IHヒーター
レンジ機器	なし
ガス種	LPG
周波数	60Hz

御確認事項

吊戸・レンジフード下地はコンパネ(t12以上)もしくはそれ以上の強度の下地が必要です。

この御見積書の有効期間は30日間です。

商品仕様・価格等につきましては予告なく変更する事があります。ご購入の際には弊社支社営業所等へお問い合わせください。またはカタログにてご確認願います。

組立工事費には給水・給湯・ガス・ダクト・電気等の接続工事は含まれておりません。

備考

展示番号

--	--

No.*

御名前 熊本-天草SR SK8

様

現場番号	A7273842	プラン番号	9404C-1912-0069T	作成日	2019/12/24
------	----------	-------	------------------	-----	------------

御見積明細 キッチン

NO	商品名	仕様	品番	数量	単価	金額
1	人造大理石ワークトップ	Zシンク(小物置き)	MFIQ255 GARD-N	1	67,400	67,400
2	シンクキャビネット	スライド、シンク下、ホ-ロ-底板有、見切り無	F-RRSM1059L5MAYU-L	1	45,300	45,300
3	食器洗い乾燥機	引出し式(シルバー色)	EW-45R2ST	1	104,000	104,000
4	食器洗い乾燥機用前面パネル	扉同色	P-DWP45P (AYU-)	1	1,500	1,500
5	調理台キャビネット	足スラ3段引出、ホ-ロ-底板有	F-TFVB075 -5MAYU-L-1	1	27,000	27,000
6	コンロ用キャビネット	足元スライド、ホ-ロ-底板有、見切り有	F-KJVB075 L5MAYU-L-2	1	29,500	29,500
7	水栓	エコタイプシングルレバー水栓	KM5011TTKE	1	15,000	15,000
8	電気加熱機器	IHヒーター両面焼き(シルバー色)	HTB-TS6KS	1	114,000	114,000
【ベースキャビネット小計】				8		403,700
9	ウォールキャビネット	レンジフード横タイプ	W-M A165FL (AYU-L-D	1	25,000	25,000
10	レンジフード	シロッコファン(シルバー色)	VUA-901AD (V)	1	34,500	34,500
	前幕板	高さ70cmタイプ、シルバー色	マエマク90VUA-640(V)	1	5,500	5,500
11	レンジフード別売部品	横化粧板	ヨコケショウイタVUA-700(V)	1	3,500	3,500
12	エンドパネル	ベースキャビネット用、H80・85用	EP-XHN85 (AYU-)	2	11,000	22,000
13	エンドパネル	ウォールキャビネット・電動昇降吊戸棚用	EP-WB (AYU-)	1	5,500	5,500
14	施工キット		PZ-ST セコウキット(S)-1	1	3,500	3,500
15	排水トラップセット		STラップMSK-J	1	1,700	1,700
16	水栓別売部品	逆止弁	ギヤクシベンKM346M	1	1,900	1,900
17	天板オプション		ジャバラセット	1	600	600
18	吊戸下ホ-ローパネル	直線用、ホワイト	PZT -185 (SW)	1	8,500	8,500
キッチン合計				20		¥515,900

御名前 熊本-天草SR SK8

様

現場番号	A7273842	プラン番号	9404C-1912-0069T	作成日	2019/12/24
------	----------	-------	------------------	-----	------------

御見積明細 キッチンパネル

NO	商品名	仕様	品番	数量	単価	金額
1	ホーローキッチンパネルPタイプ	フロントパネル135	PZFN-135 (QKW)	1	13,400	13,400
2	ホーローキッチンパネルPタイプ	窓パネル150	PZW -150 (QKW)	1	10,900	10,900
3	KP用エッジセット	樹脂製	KPEッジセットJ (MW)-2	1	2,800	2,800
4	パネル施工キット	シリコン色(ホワイト)	パネルセコウキットS(W)-1	1	5,700	5,700
5	ホーローキッチンパネルPタイプ	フロントパネル120	PZFN-120 (QKW)	1	13,000	13,000
キッチンパネル合計				5		¥45,800
商品総合計				25		¥561,700

御見積明細の価格には消費税は含まれておりません。別途消費税が必要となります。

(参考) 別途 商品組付費





キッチン商品組付費 ¥64,000 (税込 ¥70,400)
 キッチンパネル商品組付費 ¥37,000 (税込 ¥40,700)

商品組付費は現場の状況により変動する事があります。又、給水・給湯・ガス・ダクト・電気等の接続工事は含まれておりません。

()内の価格は税込価格 < 税率10% > を表示しています。

■必ずご確認ください。
 ・天井高さ、吊戸棚・レンジフード取付高さをご確認ください。
 ・《 》内寸法は参考寸法です。
 ■表示記号について
 ・KP：キッチンパネル

■(18)吊戸下ホーローパネルあり

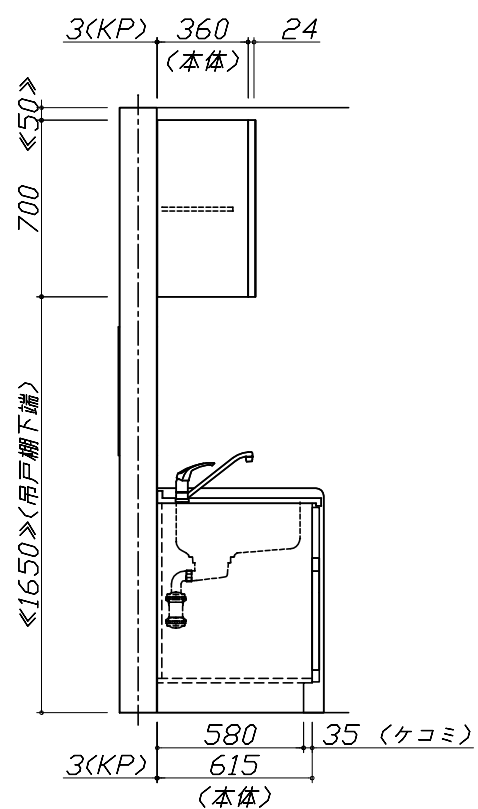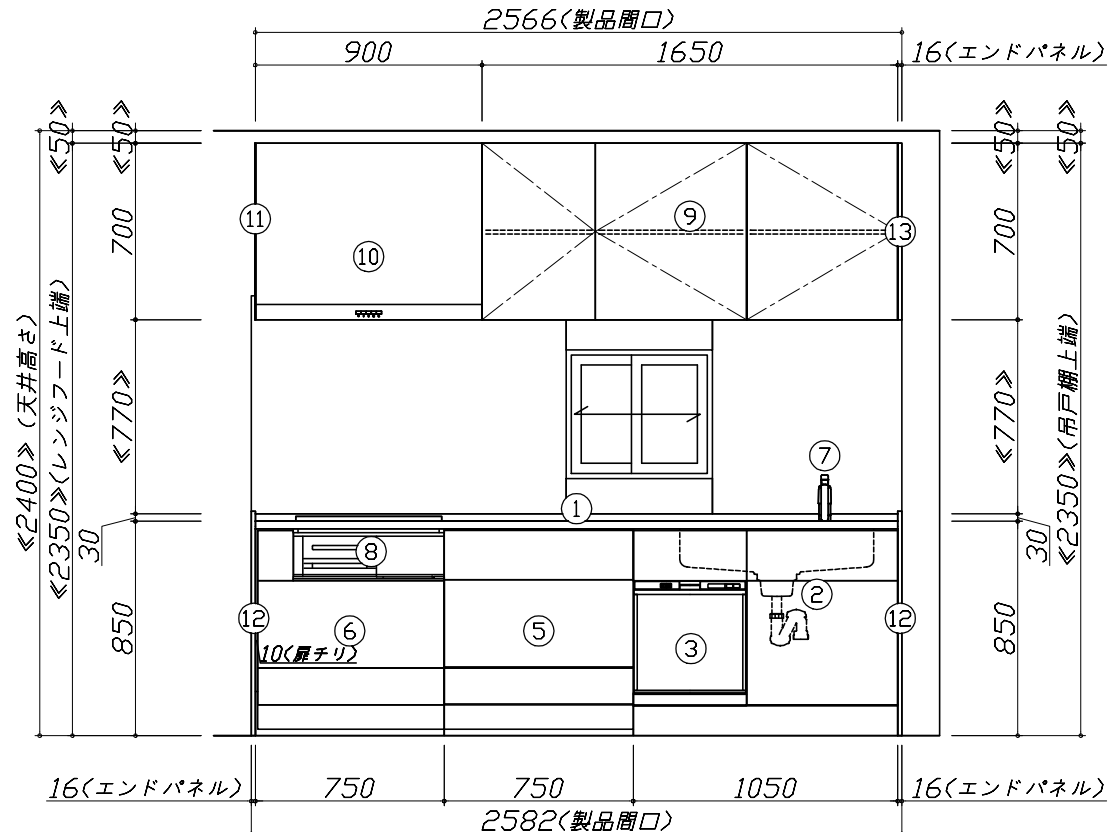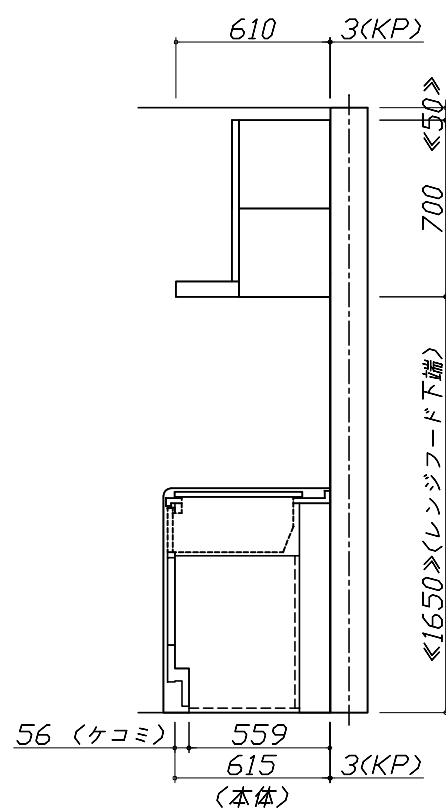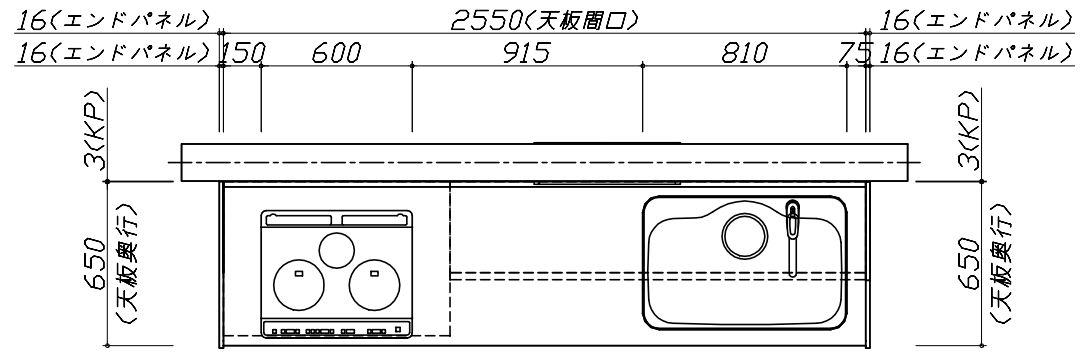


Takara standard
 タカラスタンダード株式会社

現場名称： 熊本-天草SR SK8様邸
 現場番号： A7273842
 天草営業所

ぴったりサイズ`木製システムキッチン Re fit リフィット
 プラン番号： 9404C-1912-0069T
 担当営業：

姿図 1 縮尺： 1 / 30
 作成日： 2019年12月24日
 担当アドバイザー：

縮尺：A3サイズ等倍

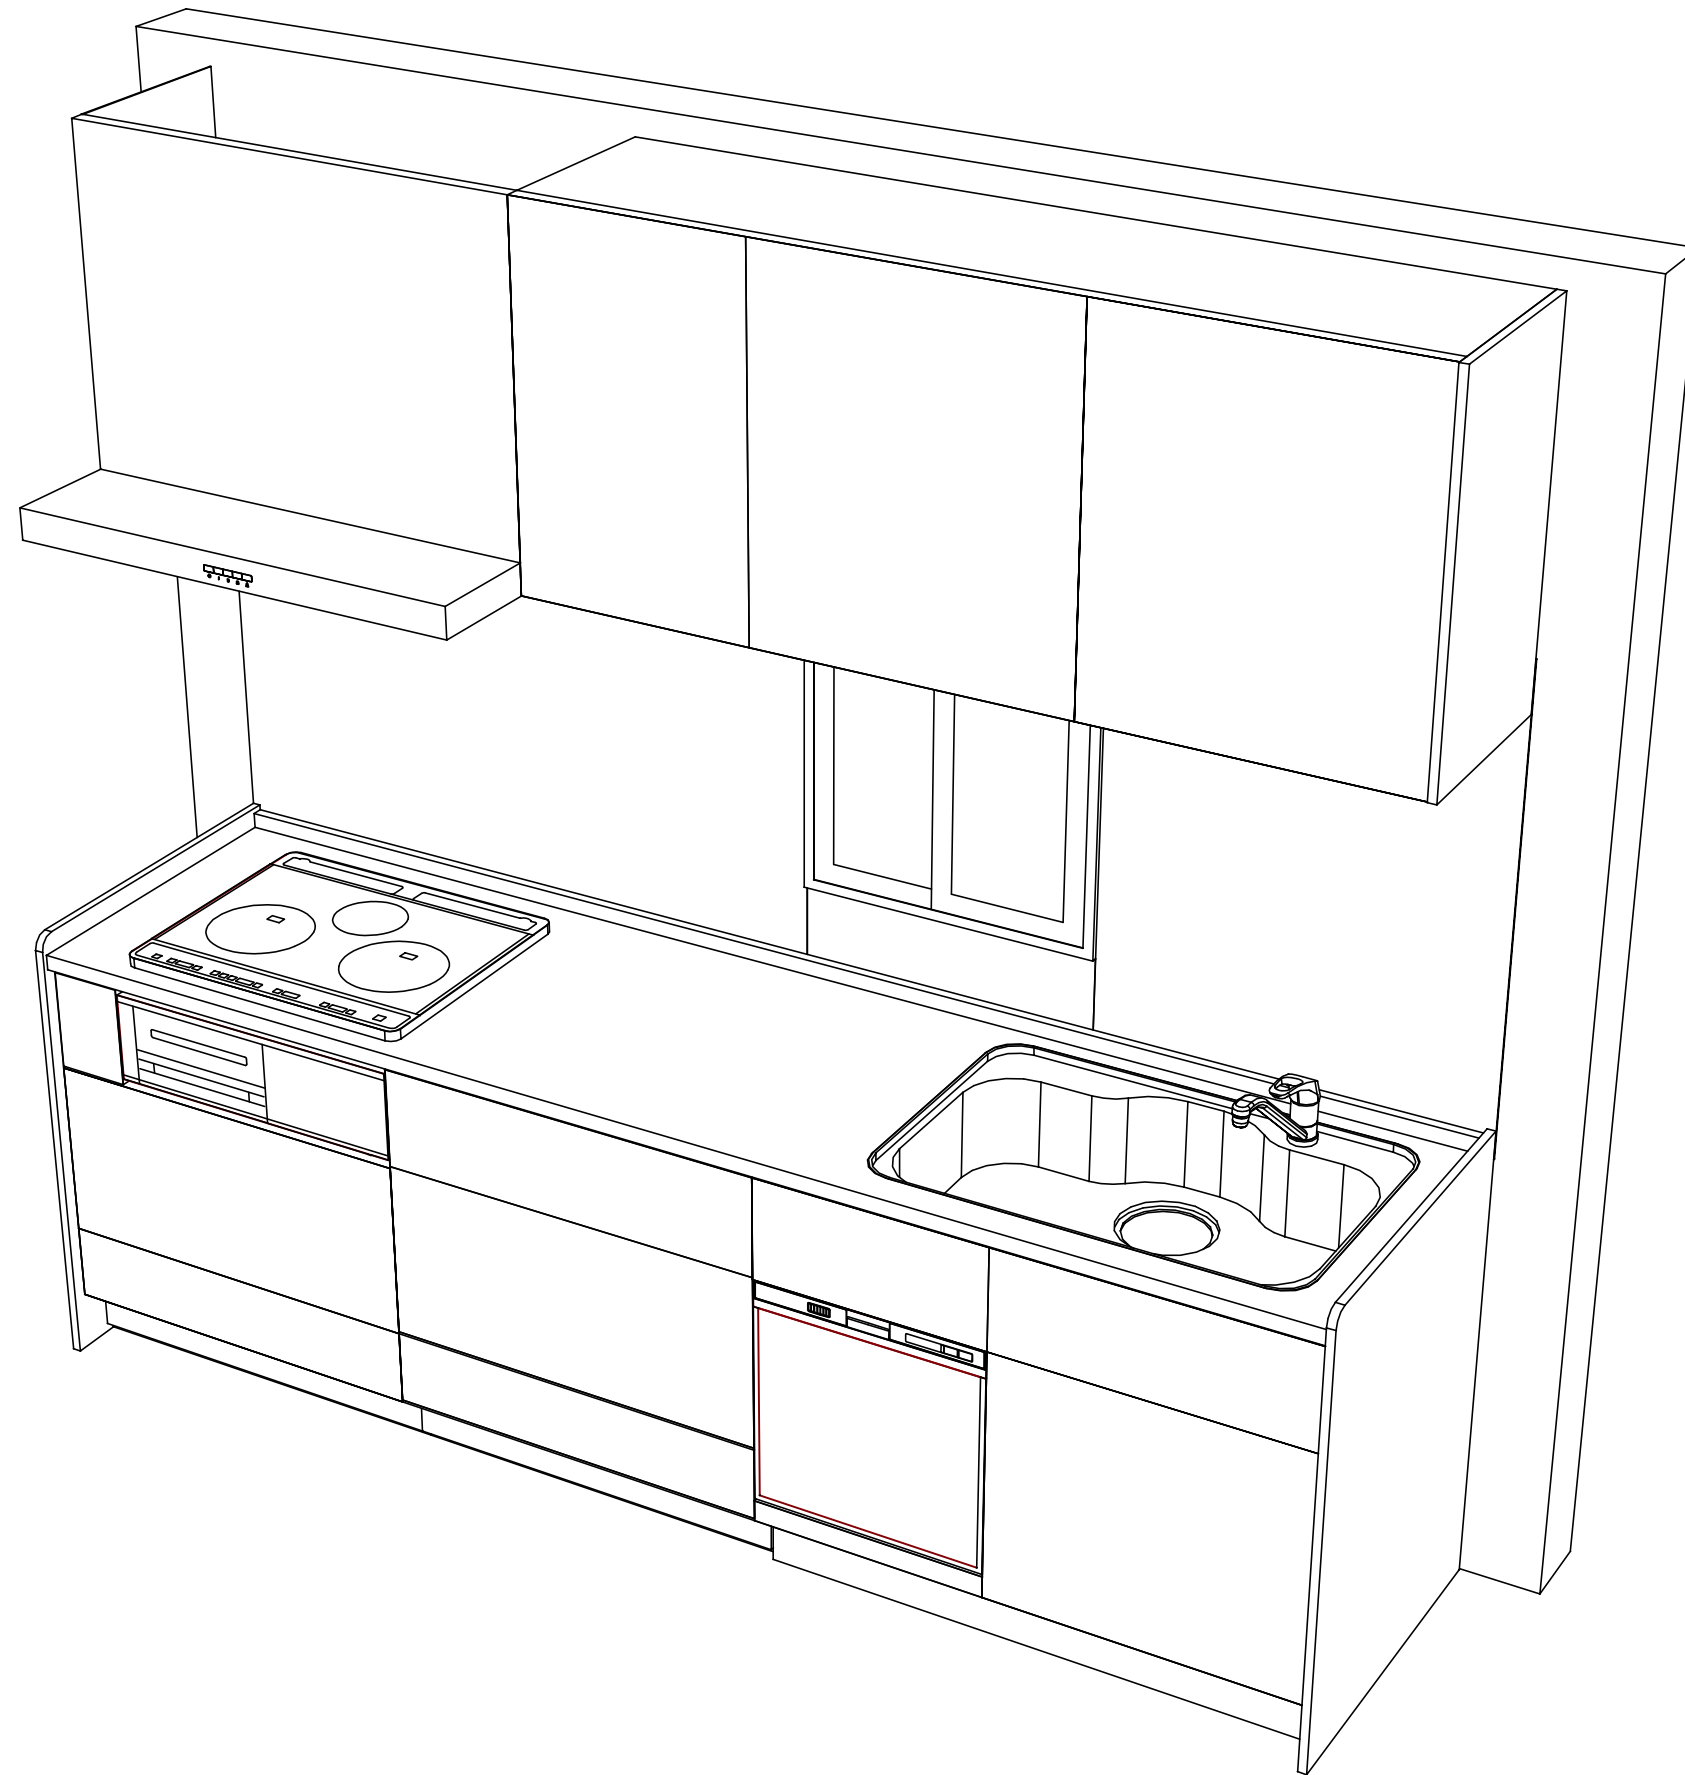

Takara standard
タカラスタンダード株式会社

現場名称： 熊本-天草SR SK8様邸
現場番号： A7273842
天草営業所

ぴったりサイズ`木製システムキッチン Refit リフィット
プラン番号： 9404C-1912-0069T
担当営業 :

姿図 2 縮尺： 1 / 30
作成日： 2019年12月24日
担当アドバイザー：

縮尺：A3サイズ等倍