

ホーローシステムキッチン 御見積書

御名前 熊本-天草SR SK4 様

業者 様

商品名 LEMURE レミュー

作成日 2020年2月25日
プラン番号 9404C-2002-0158T
現場番号 A7273199

タカラスタANDARD株式会社
天草営業所
熊本県天草市志柿町4200-5
TEL 0969-24-1660 / FAX 0969-24-1333

天草ショールーム
TEL 0969-24-1660 / FAX 0969-24-1333

商品
御見積金額 **¥1,659,200 (税込 ¥1,825,120)**

()内の価格は税込価格<税率10%>を表示しています。

(参考) 別途 商品組付費 ¥159,000 (税込 ¥174,900)

商品御見積金額には商品組付費は含まれておりません。
商品組付費は現場の状況により変動する事があります。
又、給水・給湯・ガス・ダクト・電気等の接続工事は含まれておりません。

担当営業	担当アドバイザー	プラン作成者

備考

御見積仕様

(キッチン)

キッチン本体サイズ I型255cm

天板高さ 85cm

扉カラー グロスウッドダーク・ブラックモールド

キッチンパネル マルキーナブラック

引手タイプ レール引手タイプ

ワークトップ材質 クォーツストーン

カラー ジュエルブラック

水栓 ハンドシャワー水栓

食器洗い乾燥機 シンク下設置間口45cmタイプ

加熱機器 60cmハイバ-ガラスコートトップガスコンロ

レンジ機器 なし

ガス種 LPG

周波数 60Hz

御確認事項

No.*

御名前 熊本-天草SR SK4

様

現場番号	A7273199	プラン番号	9404C-2002-0158T	作成日	2020/2/25
------	----------	-------	------------------	-----	-----------

御見積明細 キッチン

NO	商品名	仕様	品番	数量	単価	金額
1	高級人造石ワークトップ	家事らくシンク(グレー)	IQI/255 TARㄱ-2	1	294,000	294,000
2	高級人造石ワークトップ	バックガード	IQI-255 --Rㄱ	1	14,000	14,000
3	シンクキャビネット	足元スライド・シンク下食洗、フロントポケット、うちにもホ-ロ-トレイ	F-RRVM105PR5(LGBKE)	1	245,500	245,500
4	食器洗い乾燥機	引出し式(ブラック色)	EW-45R2BT	1	92,000	92,000
5	食器洗い乾燥機用前面パネル	扉同色	P-DWP45P (GB)	1	7,000	7,000
6	調理台キャビネット	足元スライド(3段引出、ホ-ロ-インナー-ケース、ホ-ロ-インナー-スライド)	F-TGVM075T-5(LGBKE)	1	148,500	148,500
7	コンロ用キャビネット	足元スライド	F-KTVM075GL5(LGBKE)	1	121,000	121,000
8	水栓	エコタイプハンドシャワー水栓	KM6061ETK	1	52,000	52,000
9	ガス加熱機器(ハイバ-ガラスコート)	両面焼き	TAF990WST60CK	1		
	ガス加熱機器(本体)	レンジ非接続	TAF990WST60C P	1	186,000	186,000
	ガス加熱機器(トッププレート)	クリアパールブラック	T990-60TP-CK	1	34,000	34,000
	【ベースキャビネット小計】			11		1,194,000
10	ウォールキャビネット	アイラックタイプ用、耐震ラッチ付	W-MR A060ZRP(LGBKJ)	1	35,500	35,500
	アイラック	Lタイプ、ブラック	SDL-60L-B	1	25,500	25,500
	アイラック用前面パネル	扉色対応用	P-SDL60(GB)	1	7,700	7,700
11	ウォールキャビネット	耐震ラッチ付	W-M A105 -P(LGBKJ-D)	1	61,500	61,500
12	アイラック	ブラック	SDL-45-B	1	22,000	22,000
	アイラック用前面パネル	扉色対応用	P-SDL45(GB)	1	6,800	6,800
13	アイラック	照明付き、ブラック	SDL-60S-B	1	36,000	36,000
	アイラック用前面パネル	扉色対応用	P-SDL60(GB)	1	7,700	7,700
14	レンジフード(本体)	シロッコファン	VRAS-E902ADL	1	109,500	109,500
	レンジフード用前面パネル	扉同色	VZP-90-655H(GB)	1	14,500	14,500
15	リモコン		RHリモコン-2	1	2,000	2,000
16	エンドパネル	奥行65cmキャビネット-トル下台用	EP-XN-85 (LGBKE)	1	16,500	16,500
17	エンドパネル	ウォ-ルミドル、電動昇降、VUSVDS用	EP-WM (LGBKE)	1	11,500	11,500
18	施工キット		PZ-ST セコウキット(S)-1	1	3,500	3,500
19	かくせるホ-ロ-ボックス	間口75cm用	ヒラウラHS- 75N	2	6,900	13,800
20	まな板	家事らくシンク用	マナイタVE	1	6,500	6,500
21	水切り	家事らくシンク用	ミズキリVE	1	7,500	7,500
22	水切りプレート	家事らくシンク用	ミズキリプレートVE	1	5,000	5,000

御名前 熊本-天草SR SK4

様

現場番号	A7273199	プラン番号	9404C-2002-0158T	作成日	2020/2/25
------	----------	-------	------------------	-----	-----------

御見積明細 キッチン

NO	商品名	仕様	品番	数量	単価	金額
23	足元引出し下飾り板	ブラック	P-DX180S (K1)	2	6,500	13,000
キッチン合計				32		¥1,600,000

御見積明細 キッチンパネル

NO	商品名	仕様	品番	数量	単価	金額
1	ホーローキッチンパネルPタイプ	フロントパネル135	PZFN-135 (QEQ)	2	13,400	26,800
2	ホーローキッチンパネルPタイプ	サイドパネル	PZS-90 (QEQ)	1	23,900	23,900
3	KP用エッジセット	樹脂製	KPEッジセットJ (CG)-2	1	2,800	2,800
4	パネル施工キット	シリコン色(アンバー)	パネルセコウキットS(B)-1	1	5,700	5,700
キッチンパネル合計				5		¥59,200

商品総合計	37	¥1,659,200
-------	----	------------

御見積明細の価格には消費税は含まれておりません。別途消費税が必要となります。





(参考) 別途 商品組付費

キッチン商品組付費 ¥122,000 (税込 ¥134,200)
 キッチンパネル商品組付費 ¥37,000 (税込 ¥40,700)

商品組付費は現場の状況により変動する事があります。又、給水・給湯・ガス・ダクト・電気等の接続工事は含まれておりません。

()内の価格は税込価格 < 税率10% > を表示しています。

■必ずご確認ください。
 ・天井高さ、吊戸棚・レンジフード取付高さをご確認ください。
 ・《 》内寸法は参考寸法です。
 ■表示記号について
 ・KP：キッチンパネル

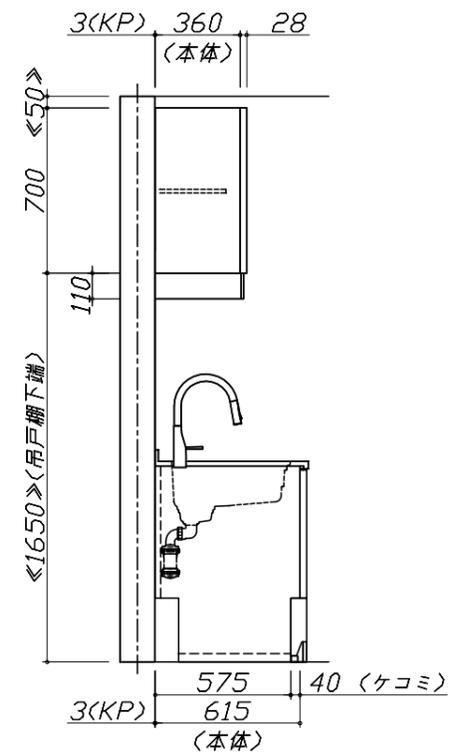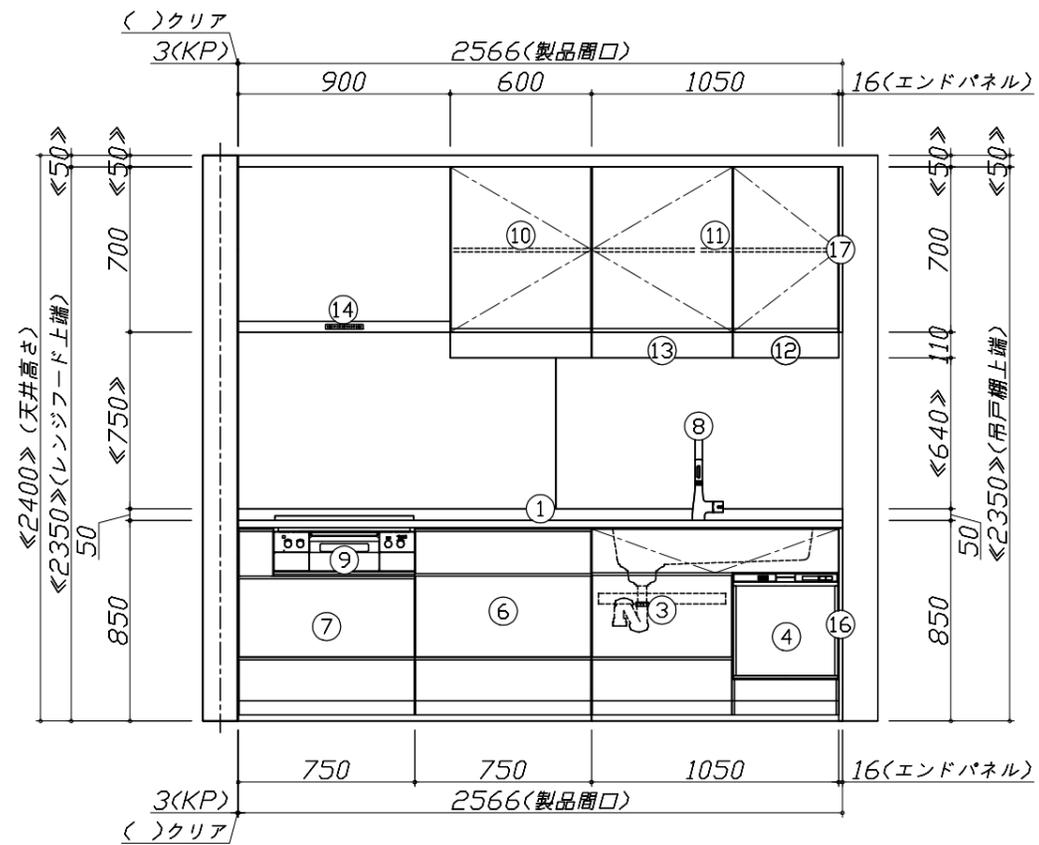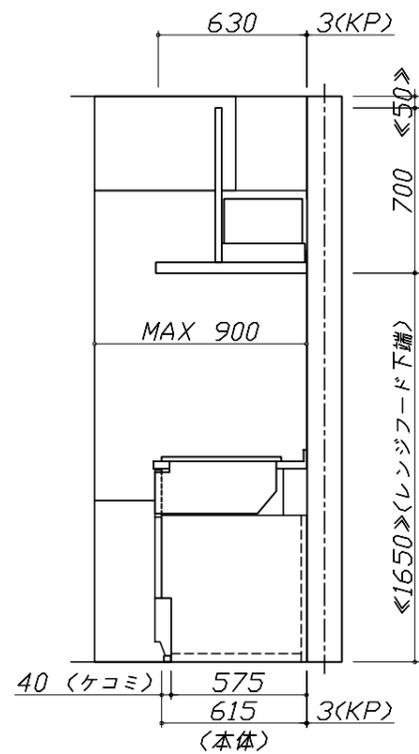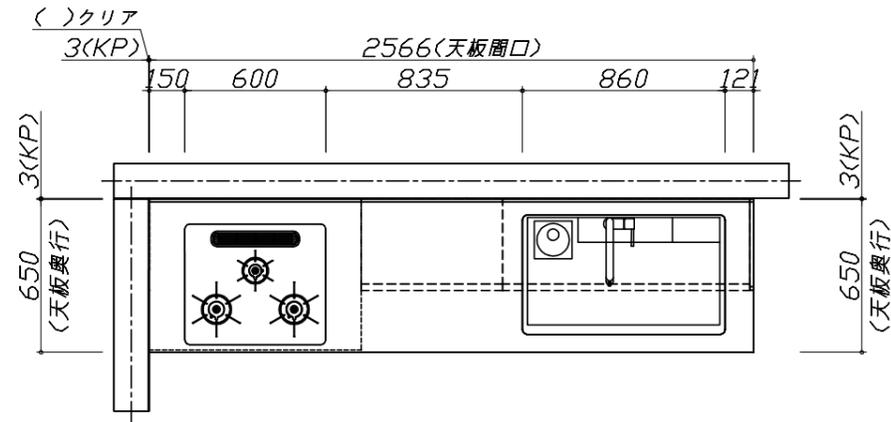


Takara standard
 タカラスタンダード株式会社

現場名称： 熊本-天草SR SK4様邸
 現場番号： A7273199
 天草営業所

ホーローシステムキッチン LEMURE レミュー
 プラン番号： 9404C-2002-0158T
 担当営業：

姿図 1 縮尺： 1 / 30
 作成日： 2020年2月25日
 担当アドバイザー：

縮尺：A3サイズ等倍

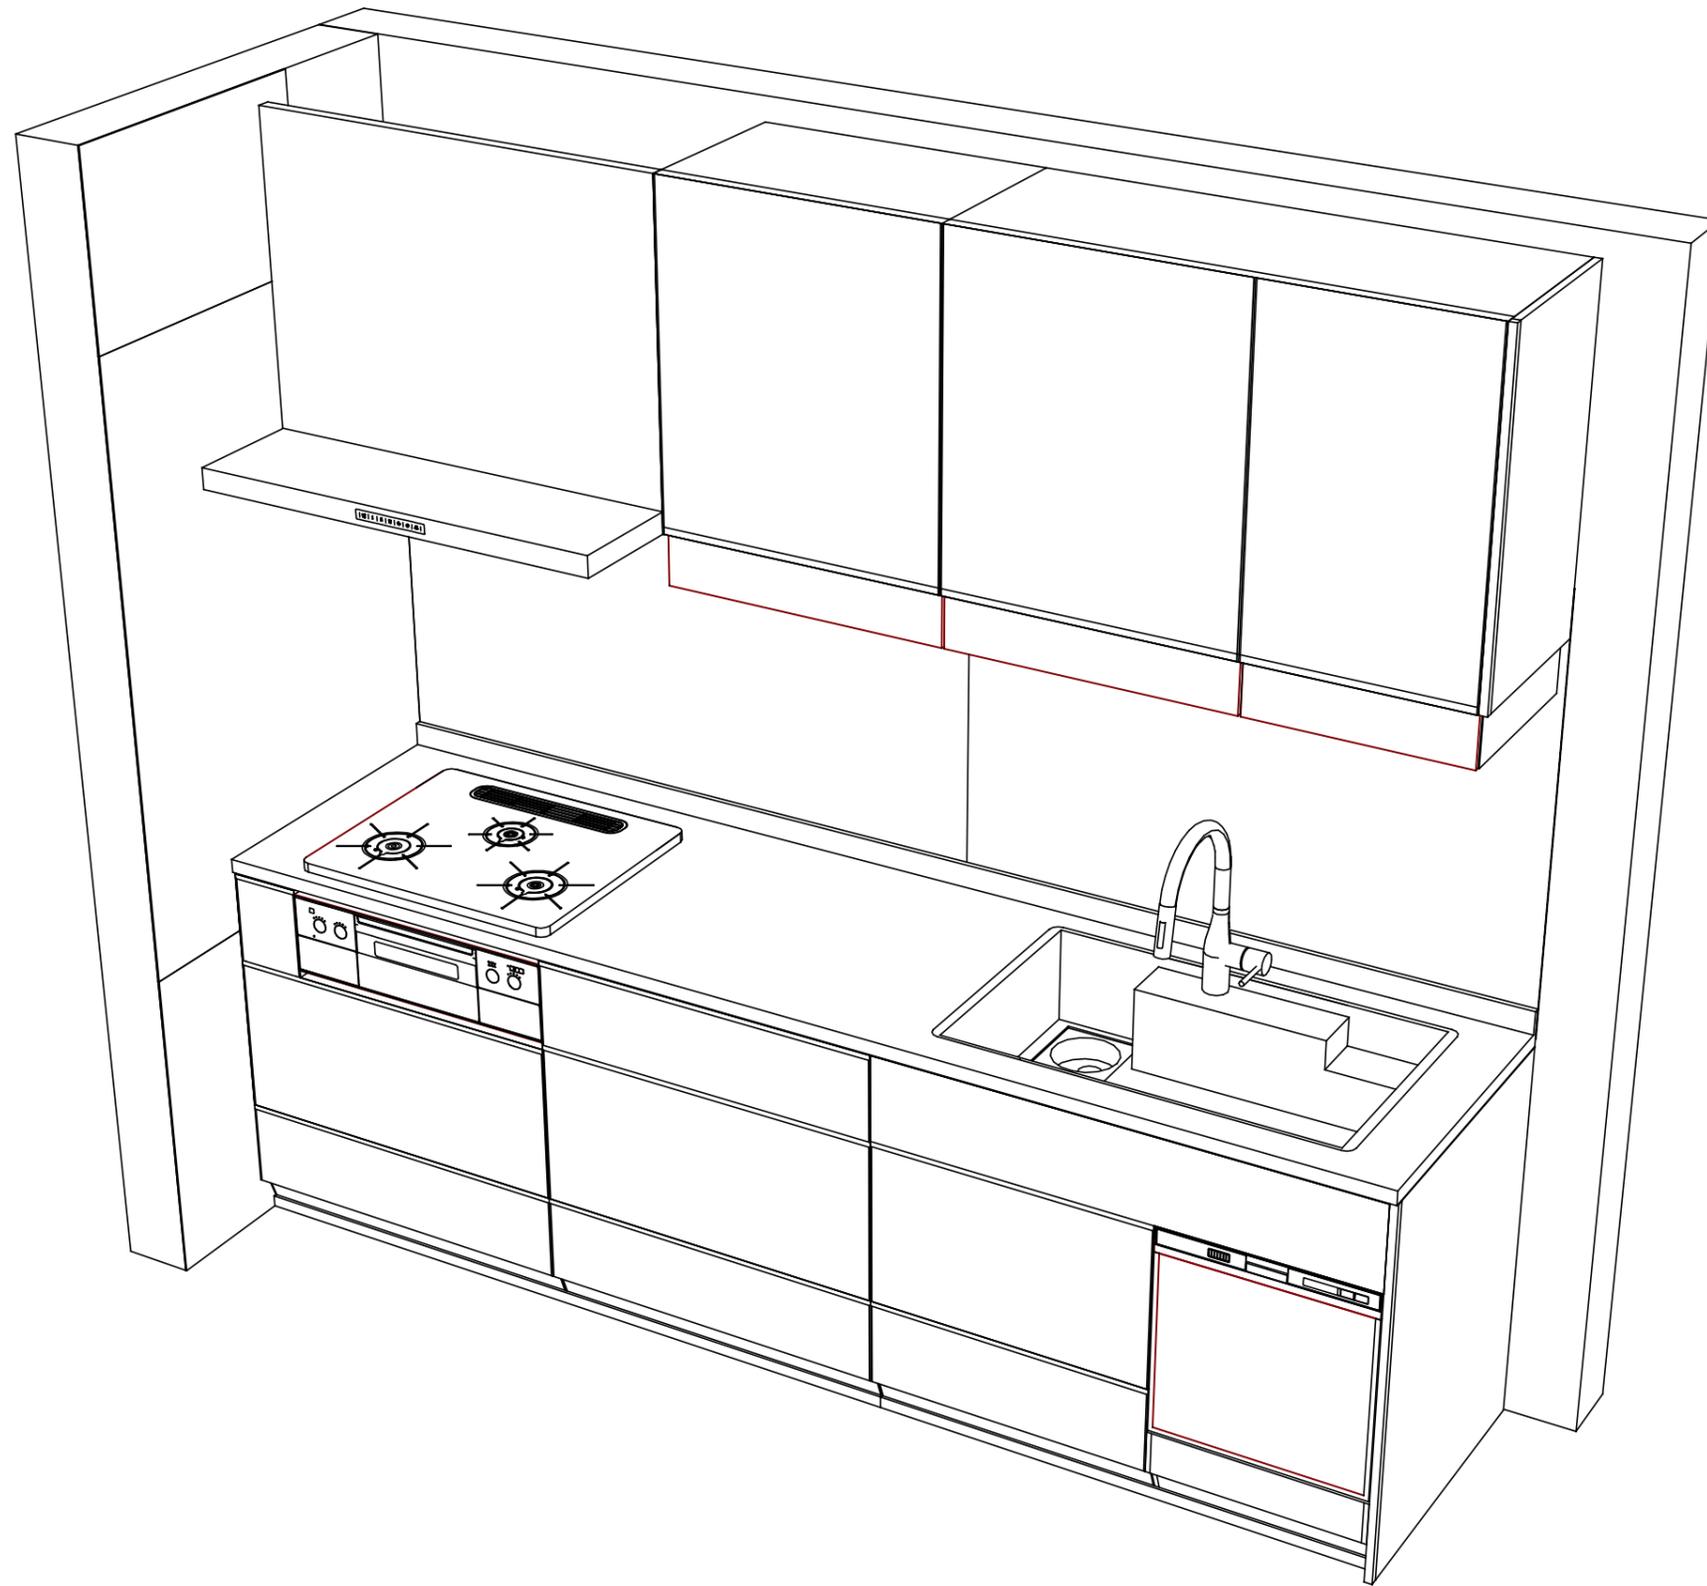

Takara standard
タカラスタンダード株式会社

現場名称： 熊本-天草SR SK4様邸
現場番号： A7273199
天草営業所

ホーローシステムキッチン LEMURE レミュー
プラン番号： 9404C-2002-0158T
担当営業：

姿図 2
縮尺： 1 / 30
作成日： 2020年2月25日
担当アドバイザー：

縮尺：A3サイズ等倍