

ホーローシステムキッチン 御見積書

御名前 熊本-天草SR SK12 様

業者 様

商品名 Edel エーデル

作成日 2021年4月5日
プラン番号 9404C-2104-0025T
現場番号 A6907345

タカスタンダード株式会社
天草営業所
熊本県天草市志柿町4200-5
TEL 0969-24-1660 / FAX 0969-24-1333

天草ショールーム
TEL 0969-24-1660 / FAX 0969-24-1333

商品
御見積金額 **¥621,000 (税込 ¥683,100)**

()内の価格は税込価格<税率10%>を表示しています。

(参考) 別途 商品組付費 ¥102,000 (税込 ¥112,200)

商品御見積金額には商品組付費は含まれておりません。
商品組付費は現場の状況により変動する事があります。
又、給水・給湯・ガス・ダクト・電気等の接続工事は含まれておりません。

担当営業	担当アドバイザー	プラン作成者

備考

御見積仕様

(キッチン)

奥行	奥行65cm
キッチン本体サイズ	I型255cm
天板高さ	85cm
扉カラー	ダークブルー
キッチンパネル	モザイクグレー
ワークトップ材質	人造大理石
カラー	シャイングレー
水栓	ハンドシャワー水栓
食器洗い乾燥機	シンク下設置間口45cmタイプ
加熱機器	60cmホーロートップガスコンロ
レンジ機器	なし
ガス種	LPG
周波数	60Hz

御確認事項

吊戸・レンジフード下地はコンパネ(t12以上)もしくはそれ以上の強度の下地が必要です。

この御見積書の有効期間は30日間です。

商品仕様・価格等につきましては予告なく変更する事があります。ご購入の際には弊社支社営業所等へお問い合わせください。またはカタログにてご確認願います。

組立工事費には給水・給湯・ガス・ダクト・電気等の接続工事は含まれておりません。

No.*

御名前 熊本-天草SR SK12

様

現場番号	A6907345	プラン番号	9404C-2104-0025T	作成日	2021/4/5
------	----------	-------	------------------	-----	----------

御見積明細 キッチン

NO	商品名	仕様	品番	数量	単価	金額
1	人造大理石ワークトップ	らくエルシンク	MKI7255 1ALW	1	84,500	84,500
2	シンクキャビネット	スライド・シンク下食洗(ソフトクロス)	F-RRXM120 L5(ESN C	1	57,300	57,300
3	食器洗い乾燥機	引出し式(シルバー色)	EW-45R2ST	1	102,000	102,000
4	食器洗い乾燥機用前面パネル	扉同色	P-DWP45P (SN)	1	3,500	3,500
5	調理台キャビネット	足元スライド(3段引出し)(ソフトクロス)	F-TFVZ060 -5(ESN C	1	56,500	56,500
6	コンロ用キャビネット	足元スライド(ソフトクロス)	F-KTVZ075 R5(ESN C	1	58,500	58,500
7	水栓	エコタイプハンドシャワー水栓	KM5021TTKE	1	33,500	33,500
8	ガス加熱機器(ホーロートップ)	片面焼き、シルバー	TN36V-60 P	1	42,000	42,000
【ベースキャビネット小計】				8		437,800
9	ウォールキャビネット	レンジフード横タイプ、耐震ラッチ付	W-M A165FRP(ESN C-D	1	43,500	43,500
10	レンジフード	シロッコファン(シルバー色)	VUA-901AD (V)	1	34,500	34,500
	前幕板	高さ70cmタイプ、シルバー色	717790VUA-640(V)	1	5,500	5,500
11	エンドパネル	下台用	EP-XN-85 (ESN B-1	1	8,500	8,500
12	エンドパネル	ウォールキャビミドル、電動昇降、VUSVDS用	EP-WM (ESN B-1	1	6,000	6,000
13	施工キット		PZ-ST セコキット(S)-1	1	3,500	3,500
14	水切り	らくエルシンク用	ミズキリSGN-B	1	3,500	3,500
15	吊戸下ホーローパネル	直線用、ホワイト	PZT -185 (SW)	1	8,500	8,500
キッチン合計				16		¥551,300

御見積明細 キッチンパネル

NO	商品名	仕様	品番	数量	単価	金額
1	ホーローキッチンパネルPタイプ	フロントパネル135、モザイクグレー	PZFN-135 (IMG)	2	13,400	26,800
2	ホーローキッチンパネルPタイプ	サイドパネル、モザイクグレー	PZS-90 (IMG)	1	23,900	23,900
3	KP用エッジセット	樹脂製、ホワイト	KPEッジセットJ (MW)-2	1	2,800	2,800
4	パネル施工キット	シリコン色(ホワイト)	パネルセコキットS(W)-1	1	5,700	5,700
5	ホーローキッチンパネルPタイプ	フロントパネル60、モザイクグレー	PZFN- 60 (IMG)	1	10,500	10,500
キッチンパネル合計				6		¥69,700

商品総合計

22

¥621,000

御名前 熊本-天草SR SK12 様

現場番号	A6907345	プラン番号	9404C-2104-0025T	作成日	2021/4/5
------	----------	-------	------------------	-----	----------

御見積明細の価格には消費税は含まれておりません。別途消費税が必要となります。

(参考) 別途 商品組付費





キッチン商品組付費	¥65,000 (税込 ¥71,500)
キッチンパネル商品組付費	¥37,000 (税込 ¥40,700)

商品組付費は現場の状況により変動する事があります。又、給水・給湯・ガス・ダクト・電気等の接続工事は含まれておりません。

()内の価格は税込価格<税率10%>を表示しています。

- 必ずご確認ください。
 - ・天井高さ、吊戸棚・レンジフード取付高さをご確認ください。
 - ・《 》内寸法は参考寸法です。
- 表示記号について
 - ・KP：キッチンパネル

■《15》吊戸下ホーローパネルあり

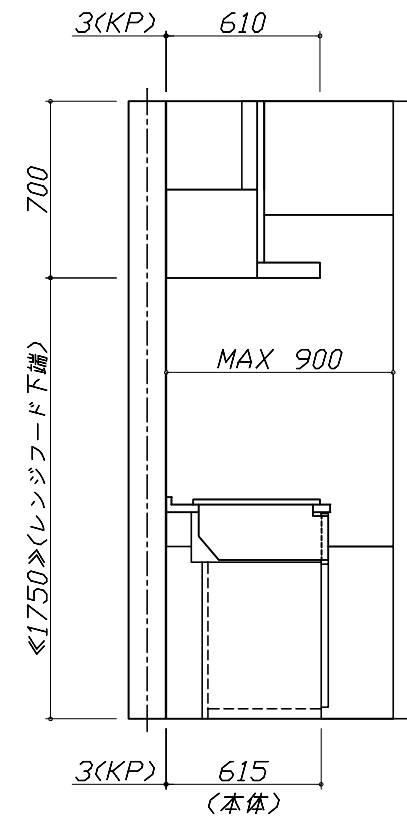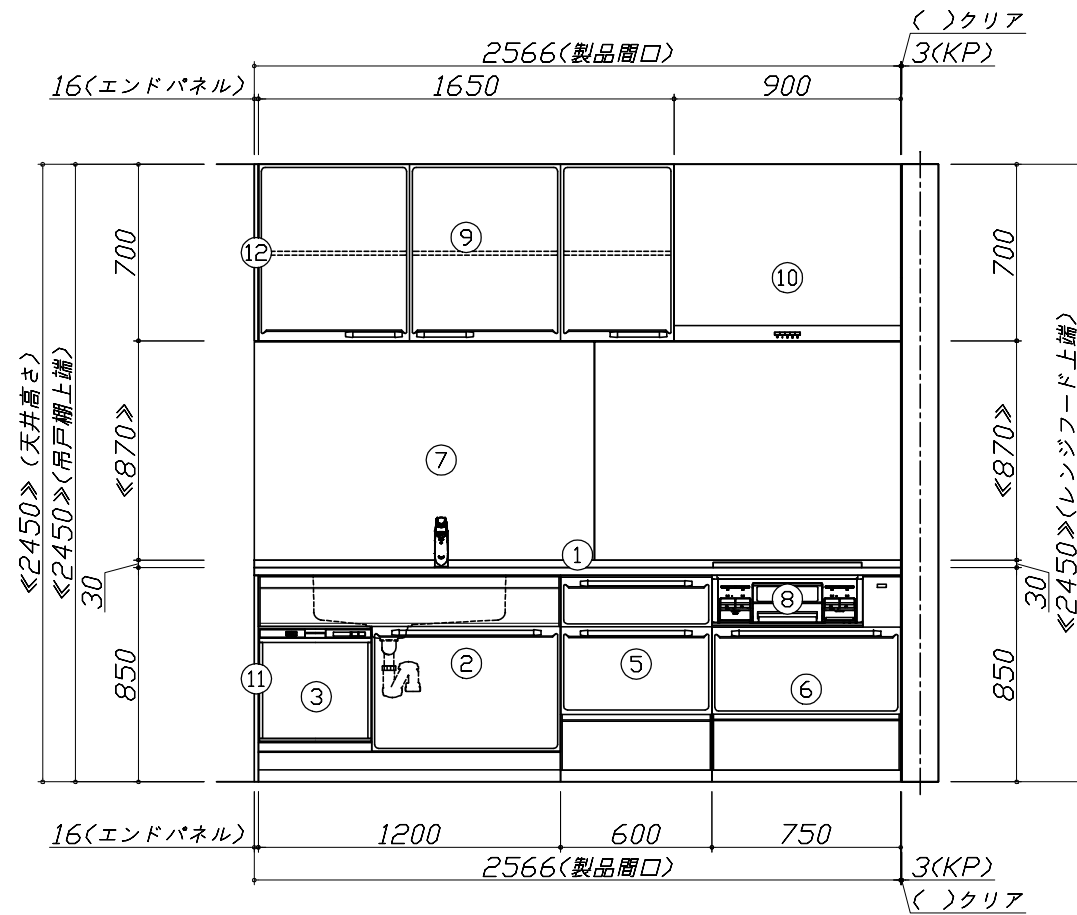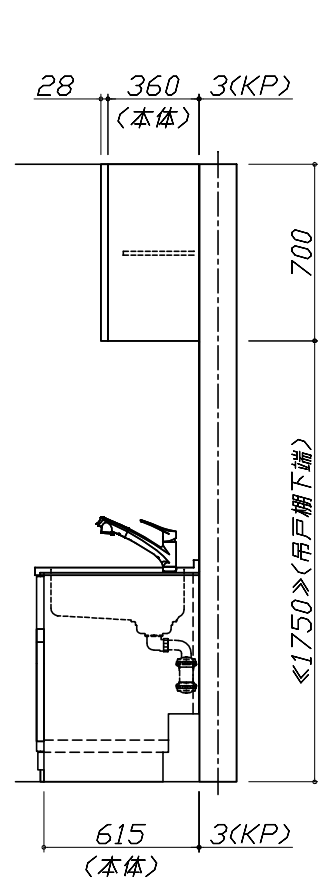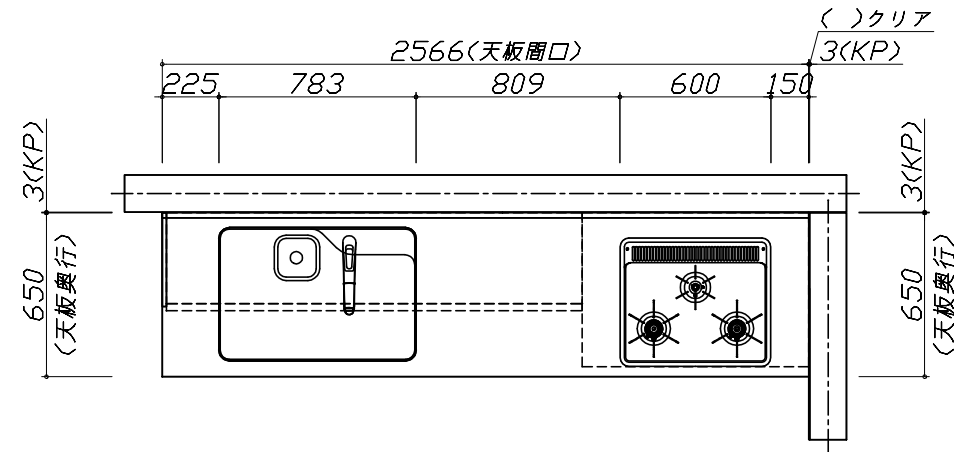


Takara standard
タカラスタンダード株式会社

現場名称： 熊本-天草SR SK12様邸
現場番号： A6907345
天草営業所

ホーローシステムキッチン Edel エーデル
プラン番号： 9404C-2104-0025T
担当営業：

姿図 1 縮尺： 1 / 30
作成日： 2021年4月5日
担当アドバイザー：

縮尺：A3サイズ等倍

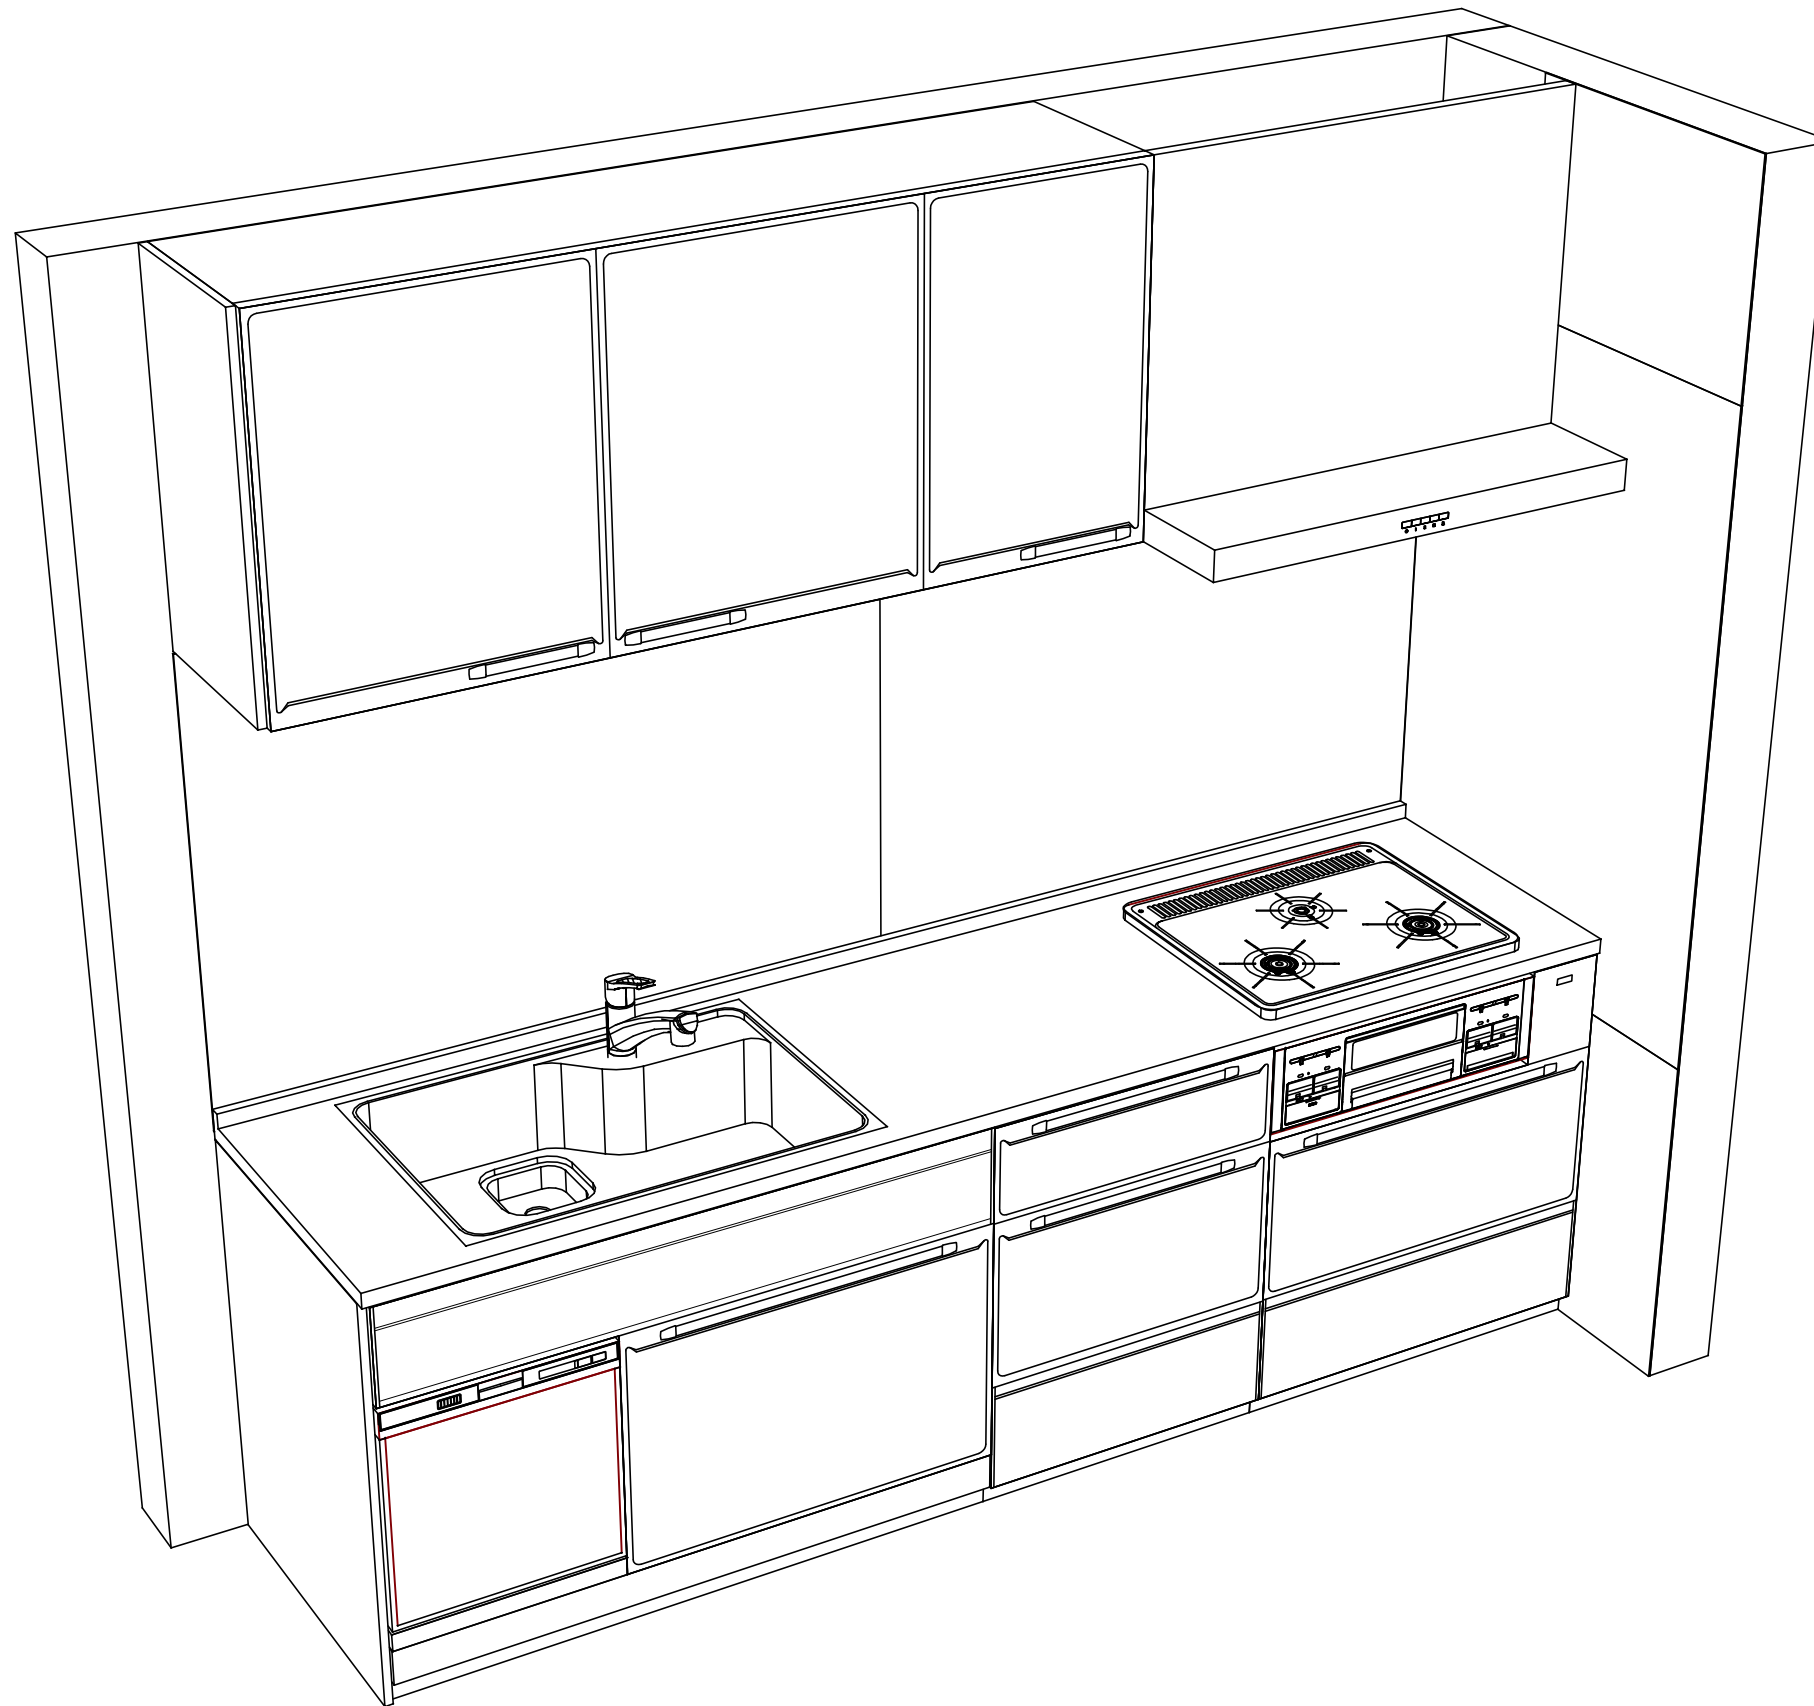

Takara standard
タカラスタンダード株式会社

現場名称： 熊本-天草SR SK12様邸
現場番号： A6907345
天草営業所

ホーローシステムキッチン Edel エーデル
プラン番号： 9404C-2104-0025T
担当営業：

姿図 2
縮尺： 1 / 30
作成日： 2021年4月5日
担当アドバイザー：

縮尺：A3サイズ等倍