

ホーローシステムキッチン 御見積書

御名前 熊本-天草SR SK4 様

業者 様

商品名 LEMURE レミュー

作成日 2021年4月30日
プラン番号 9404C-2104-0030T
現場番号 A7273199

タカスタンダード株式会社
天草営業所
熊本県天草市志柿町4200-5
TEL 0969-24-1660 / FAX 0969-24-1333

天草ショールーム
TEL 0969-24-1660 / FAX 0969-24-1333

商品
御見積金額 **¥1,105,300 (税込 ¥1,215,830)**

()内の価格は税込価格<税率10%>を表示しています。

(参考) 別途 商品組付費 ¥157,000 (税込 ¥172,700)

商品御見積金額には商品組付費は含まれておりません。
商品組付費は現場の状況により変動する事があります。
又、給水・給湯・ガス・ダクト・電気等の接続工事は含まれておりません。

担当営業	担当アドバイザー	プラン作成者

備考

御見積仕様

(キッチン)

キッチン本体サイズ I型255cm

天板高さ 85cm

扉カラー ローズウッドホワイト・シルバーモールド

キッチンパネル パールホワイト

引手タイプ レール引手タイプ

ワークトップ材質 アクリル人造大理石

カラー グレースホワイト

水栓 ハンドシャワー水栓

食器洗い乾燥機 シンク下設置間口45cmタイプ

加熱機器 60cmハイバ-ガラスコートトップガスコンロ

レンジ機器 なし

ガス種 LPG

周波数 60Hz

御確認事項

吊戸・レンジフード下地はコンパネ(t12以上)もしくはそれ以上の強度の下地が必要です。

この御見積書の有効期間は30日間です。

商品仕様・価格等につきましては予告なく変更する事があります。ご購入の際には弊社支社営業所等へお問い合わせください。またはカタログにてご確認願います。

組立工事費には給水・給湯・ガス・ダクト・電気等の接続工事は含まれておりません。

--	--

No.*

御名前 熊本-天草SR SK4

様

現場番号	A7273199	プラン番号	9404C-2104-0030T	作成日	2021/4/30
------	----------	-------	------------------	-----	-----------

御見積明細 キッチン

NO	商品名	仕様	品番	数量	単価	金額
1	人造大理石ワークトップ	家事らくシンク(ホワイト)	VMI#255 TARU-1	1	198,000	198,000
2	シンクキャビネット	足元スライド・シンク下食洗、フロントポケット	F-RRVM105SR5(LXWHE-1	1	221,000	221,000
3	食器洗い乾燥機	引出し式(シルバー色)	TKW-404A-SV	1	96,000	96,000
4	食器洗い乾燥機用前面パネル	扉同色	P-DWP45P (XW)	1	5,000	5,000
5	調理台キャビネット	足元スライド(3段引出、ホーローインナーケース)	F-TFVM075V-5(LXWHE	1	131,000	131,000
6	コンロ用キャビネット	足元スライド	F-KTVM075GL5(LXWHE	1	111,500	111,500
7	水栓	エコタイプハンドシャワー水栓	KM5021TTKE	1	33,500	33,500
8	ガス加熱機器(ハイバ-ガラスコート)	片面焼き	TN72AV60CV	1		
	ガス加熱機器(本体)	シルバー	TN72AV60C P	1	77,000	77,000
	ガス加熱機器(トッププレート)	クリアパールグレー	TN72-60TP-CV	1	22,000	22,000
【ベースキャビネット小計】				10		895,000
9	レンジフード(本体)	シロココファン、シルバー	VRAT-902ADL(V)	1	64,000	64,000
	レンジフード用前面パネル	扉同色	VZP-90-655HN(XW)	1	10,500	10,500
10	エンドパネル	扉同色	VEP-655HN(XW)	1	9,000	9,000
11	エンドパネル	奥行65cmキャビネット・トル下台用	EP-XN-85 (LXWHE	1	12,500	12,500
12	かくせるホーローボックス	間口75cm用	ヒラウラHS- 75N	2	6,900	13,800
13	まな板	家事らくシンク用	マナイタVE	1	6,500	6,500
14	水切り	家事らくシンク用	ミズキリVE	1	7,500	7,500
15	水切りプレート	家事らくシンク用	ミズキリプレートVE	1	5,000	5,000
16	足元引出し下飾り板	グレー	P-DX180S (G1)	2	6,500	13,000
キッチン合計				21		¥1,036,800

御名前 熊本-天草SR SK4

様

現場番号	A7273199	プラン番号	9404C-2104-0030T	作成日	2021/4/30
------	----------	-------	------------------	-----	-----------

御見積明細 キッチンパネル

NO	商品名	仕様	品番	数量	単価	金額
1	ホーローキッチンパネルPタイプ	サイドパネル、パールホワイト	PZS-90 (PW)	1	17,000	17,000
2	KP用エッジセット	樹脂製、ホワイト	KPEッジ'セットJ (MW)-2	1	2,800	2,800
3	パネル施工キット	シリコン色(ホワイト)	パネルセコウキットS(W)-1	1	5,700	5,700
4	ホーローキッチンパネルPタイプ	フロントパネル150、パールホワイト	PZFN-150 (PW)	1	10,000	10,000
5	ホーローキッチンパネルPタイプ	フロントパネル120、パールホワイト	PZFN-120 (PW)	1	9,200	9,200
6	エマウォール	910×2400、パールホワイト	P-NSP2400×0910N(PW)	1	23,800	23,800
キッチンパネル合計				6		¥68,500

商品総合計	27	¥1,105,300
-------	----	------------

御見積明細の価格には消費税は含まれておりません。別途消費税が必要となります。





(参考) 別途 商品組付費

キッチン商品組付費 ¥120,000 (税込 ¥132,000)
 キッチンパネル商品組付費 ¥37,000 (税込 ¥40,700)

商品組付費は現場の状況により変動する事があります。又、給水・給湯・ガス・ダクト・電気等の接続工事は含まれておりません。

()内の価格は税込価格<税率10%>を表示しています。

■必ずご確認ください。
 ・天井高さ、吊戸棚・レンジフード取付高さをご確認ください。
 ・《 》内寸法は参考寸法です。
 ■表示記号について
 ・KP：キッチンパネル

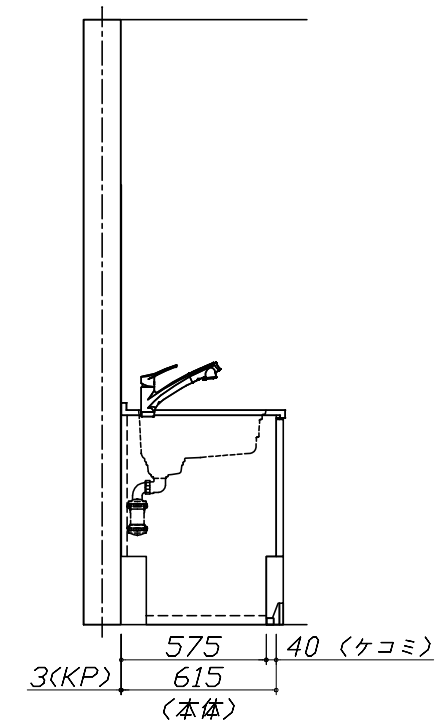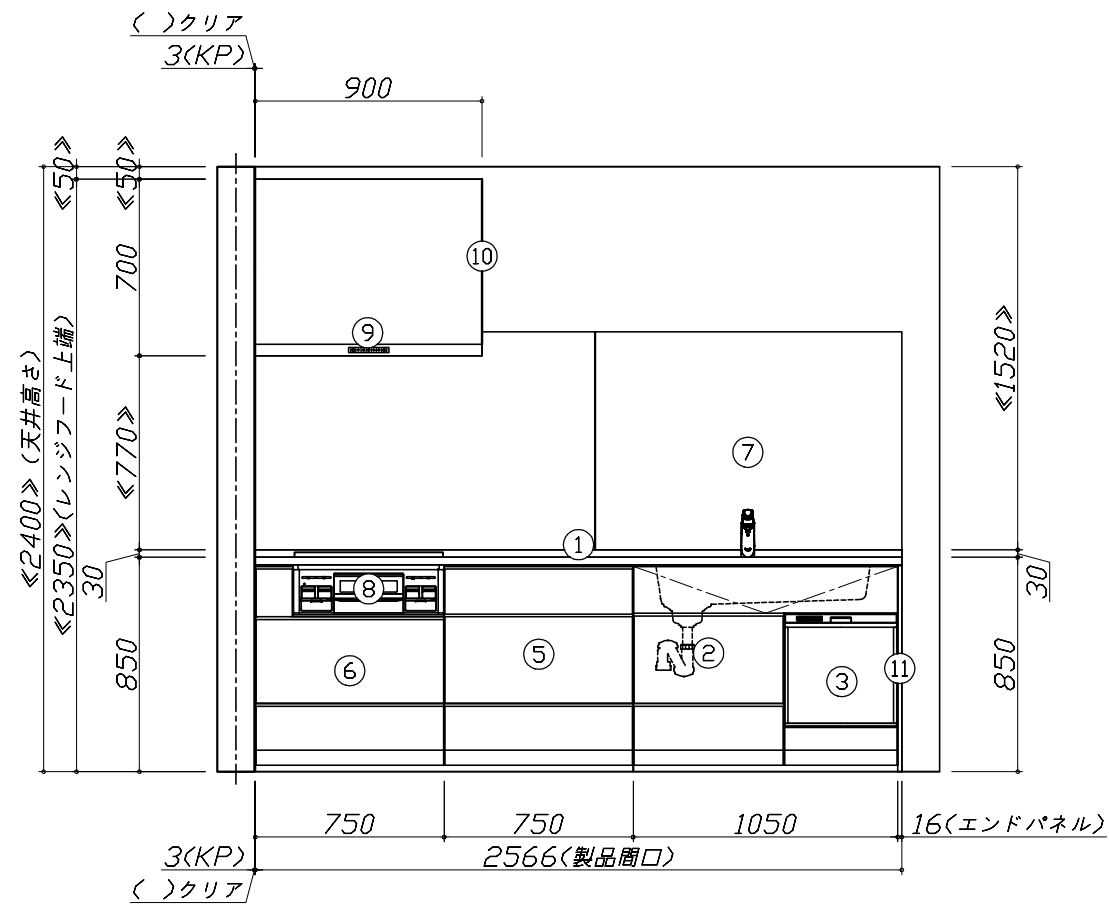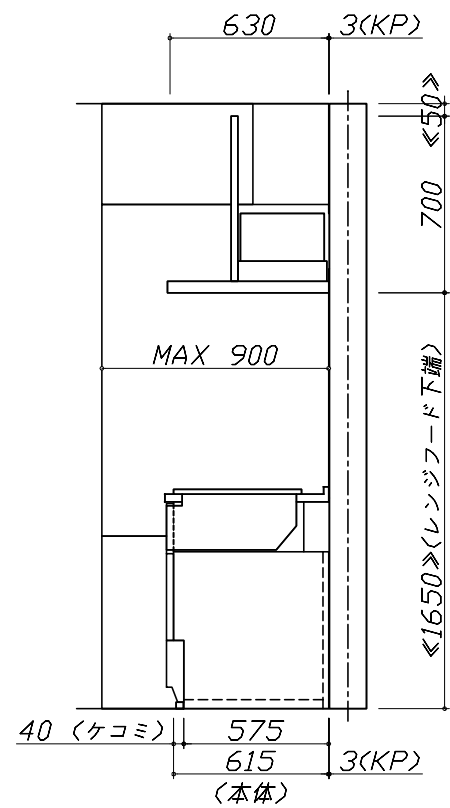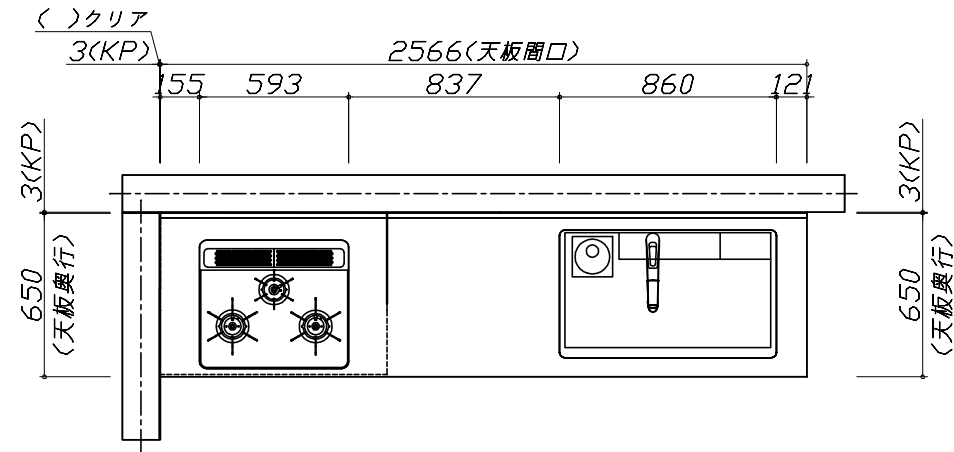


Takara standard
 タカラスタンダード株式会社

現場名称： 熊本-天草SR SK4様邸
 現場番号： A7273199
 天草営業所

ホーローシステムキッチン LEMURE レミュー
 プラン番号： 9404C-2104-0030T
 担当営業：

姿図 1
 縮尺： 1 / 30
 作成日： 2021年4月30日
 担当アドバイザー：

縮尺：A3サイズ等倍

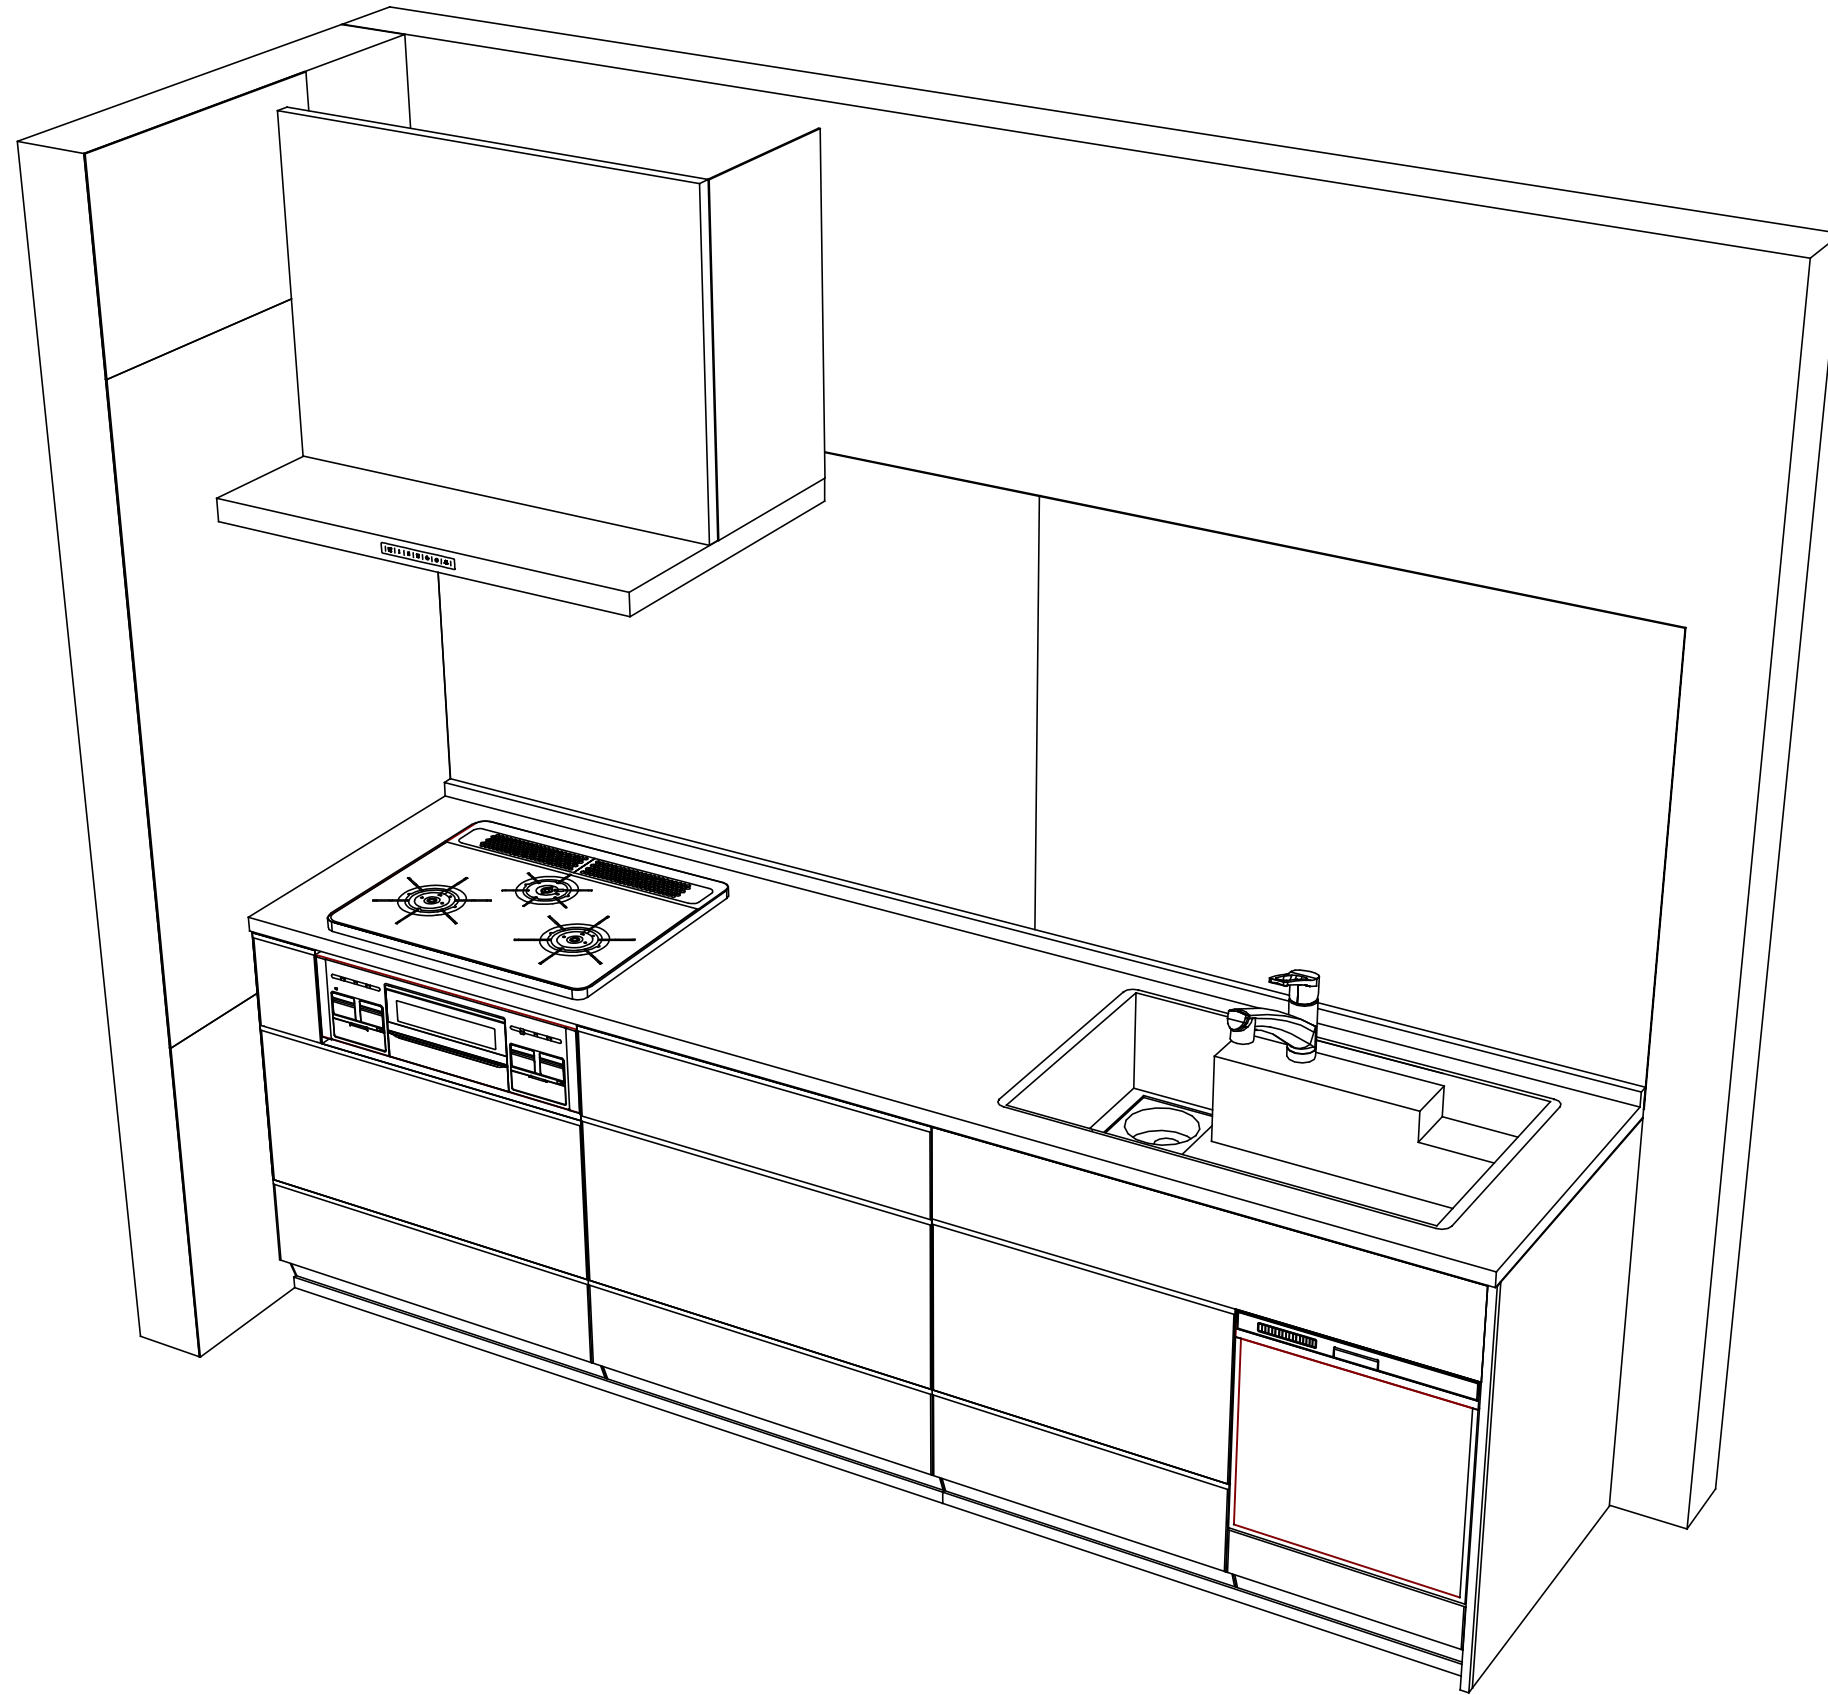

Takara standard
タカラスタンダード株式会社

現場名称： 熊本-天草SR SK4様邸
現場番号： A7273199
天草営業所

ホーローシステムキッチン LEMURE レミュー
プラン番号： 9404C-2104-0030T
担当営業：

姿図 2
縮尺： 1 / 30
作成日： 2021年4月30日
担当アドバイザー：

縮尺：A3サイズ等倍