

ホーローシステムキッチン 御見積書

御名前 熊本-天草SR SK5 様

業者 様

商品名 LEMURE レミュー

作成日 2021年11月3日
プラン番号 9404C-2110-0034T
現場番号 C2830952

タカラスタANDARD株式会社
天草営業所
熊本県天草市志柿町4200-5
TEL 0969-24-1660 / FAX 0969-24-1333

天草ショールーム
TEL 0969-24-1660 / FAX 0969-24-1333

商品
御見積金額 **¥1,600,000 (税込 ¥1,760,000)**

()内の価格は税込価格<税率10%>を表示しています。

(参考) 別途 商品組付費 ¥157,000 (税込 ¥172,700)

商品御見積金額には商品組付費は含まれておりません。
商品組付費は現場の状況により変動する事があります。
又、給水・給湯・ガス・ダクト・電気等の接続工事は含まれておりません。

担当営業	担当アドバイザー	プラン作成者

備考

御見積仕様

(キッチン)

キッチン本体サイズ I型255cm

天板高さ 90cm

扉カラー ブラウンシルク・シルバー・モールド

キッチンパネル 大谷石

引手タイプ レール引手タイプ

ワークトップ材質 クォーツストーン

カラー オリーブプロッシュ

水栓 浄水器内蔵ハンドシャワー水栓

食器洗い乾燥機 シンク下設置間口45cmタイプ

加熱機器 75cmハイバ-ガラスコートトップガスコンロ

レンジ機器 なし

ガス種 LPG

周波数 60Hz

御確認事項

吊戸・レンジフード下地はコンパネ(t12以上)もしくはそれ以上の強度の下地が必要です。

この御見積書の有効期間は30日間です。

商品仕様・価格等につきましては予告なく変更する事があります。ご購入の際には弊社支社営業所等へお問い合わせください。またはカタログにてご確認願います。

組立工事費には給水・給湯・ガス・ダクト・電気等の接続工事は含まれておりません。

--	--

No.*

御名前 熊本-天草SR SK5

様

現場番号	C2830952	プラン番号	9404C-2110-0034T	作成日	2021/11/3
------	----------	-------	------------------	-----	-----------

御見積明細 キッチン

NO	商品名	仕様	品番	数量	単価	金額
1	高級人造石ワークトップ	家事らくシンク(グレー)	IZI/255 TALウ-2	1	294,000	294,000
2	高級人造石ワークトップ	バックガード	IZI-255 --Lウ	1	14,000	14,000
3	シンクキャビネット	足元スライド・シンク下食洗、フロントポケット、うちにもホ-ロ-トレイ	F-RRVM105PL5(L)BHE-1	1	250,000	250,000
4	食器洗い乾燥機	引出し式(シルバー色)	EW-45R2ST	1	102,000	102,000
5	食器洗い乾燥機用前面パネル	扉同色	P-DWP45P (シB)	1	9,000	9,000
6	調理台キャビネット	足元スライド(3段引出、ホ-ロ-インナー-ケース、ホ-ロ-インナー-スライド)	F-TGVM075T-5(L)BHE	1	152,000	152,000
7	コンロ用キャビネット	足元スライド	F-KTVM075GR5(L)BHE	1	124,000	124,000
8	浄水器内蔵ハンドシャワー水栓	12物質除去	JK106MN-1NTFT1	1	49,000	49,000
9	ガス加熱機器(ハイバ-ガラスコート)	両面焼き	TAF990WST75CV	1		
	ガス加熱機器(本体)	オープン非接続	TAF990WST75C P	1	186,000	186,000
	ガス加熱機器(トッププレート)	クリアパールグレー	T990-75TP-CV	1	39,000	39,000
【ベースキャビネット小計】				11		1,219,000
10	ウォールキャビネット	耐震ラッチ付	W-M A105 -P(L)BHJ-D	1	65,000	65,000
11	ウォールキャビネット	レンジフード横タイプ、耐震ラッチ付	W-M A060ZLP(L)BHJ-D	1	37,500	37,500
12	レンジフード(本体)	シロッコファン、ステンレス	VRAS-E902ADRN	1	109,500	109,500
	レンジフード用前面パネル	扉同色	VZP-90-655HN(シBH)	1	18,000	18,000
13	リモコン		RHリモコン-2	1	2,000	2,000
14	エンドパネル	奥行65cmキャビネット(足元スライド)用	EP-XN-90 (L)BHE	1	19,500	19,500
15	エンドパネル	ウォールミドル、電動昇降、VUSVDS用	EP-WM (L)BHE	1	13,500	13,500
16	施工キット		PZ-ST セコウキット(S)-1	1	3,500	3,500
17	台輪スペーサー	奥行65cmキャビネット(足元スライド)用	ダイワH105X5 (K)	1		
18	台輪スペーサー	奥行65cmキャビネット(足元スライド)用	ダイワH 75X5 (K)	2		
19	まな板	家事らくシンク用	マナイタVE	1	6,500	6,500
20	水切り	家事らくシンク用	ミズキリVE	1	7,500	7,500
21	水切りプレート	家事らくシンク用	ミズキリプレートVE	1	5,000	5,000
22	KP用キャップセット	ホワイト	KPキャップAセット(MW)	1	1,900	1,900
23	吊戸下ホ-ローパネル	直線用、ホワイト	PZT -185 (SW)	1	8,500	8,500
24	足元引出し下飾り板	ブラック	P-DX180S90(K1)	2	6,500	13,000
キッチン合計				29		¥1,529,900

御名前 熊本-天草SR SK5

様

現場番号	C2830952	プラン番号	9404C-2110-0034T	作成日	2021/11/3
------	----------	-------	------------------	-----	-----------

御見積明細 キッチンパネル

NO	商品名	仕様	品番	数量	単価	金額
1	ホーローキッチンパネルPタイプ	フロントパネル135、大谷石	PZFN-135 (QDI)	1	13,400	13,400
2	ホーローキッチンパネルPタイプ	サイドパネル、大谷石	PZS-90 (QDI)	1	23,900	23,900
3	KP用エッジセット	樹脂製、ベージュ	KPEッジセットJ (MB)-2	1	2,800	2,800
4	パネル施工キット	シリコン色(アイボリー)	パネルセコウキットS(I)-1	1	5,700	5,700
5	ホーローキッチンパネルPタイプ	フロントパネル60、大谷石	PZFN-60 (QDI)	1	10,500	10,500
6	ホーローキッチンパネルPタイプ	フロントパネル150、大谷石	PZFN-150 (QDI)	1	13,800	13,800
キッチンパネル合計				6		¥70,100

商品総合計	35	¥1,600,000
-------	----	------------

御見積明細の価格には消費税は含まれておりません。別途消費税が必要となります。

(参考) 別途 商品組付費





キッチン商品組付費 ¥120,000 (税込 ¥132,000)
 キッチンパネル商品組付費 ¥37,000 (税込 ¥40,700)

商品組付費は現場の状況により変動する事があります。又、給水・給湯・ガス・ダクト・電気等の接続工事は含まれておりません。

()内の価格は税込価格 < 税率10% > を表示しています。

- 必ずご確認ください。
 - ・天井高さ、吊戸棚・レンジフード取付高さをご確認ください。
 - ・《 》内寸法は参考寸法です。
- 表示記号について
 - ・KP：キッチンパネル

■《23》吊戸下ホーローパネルあり

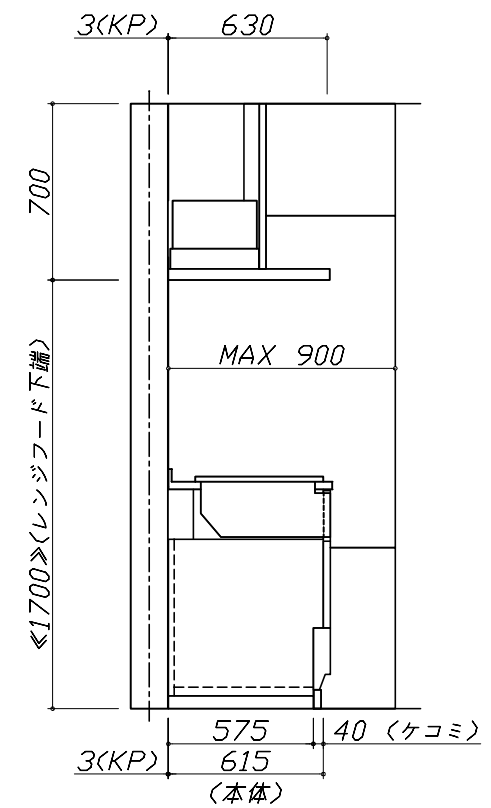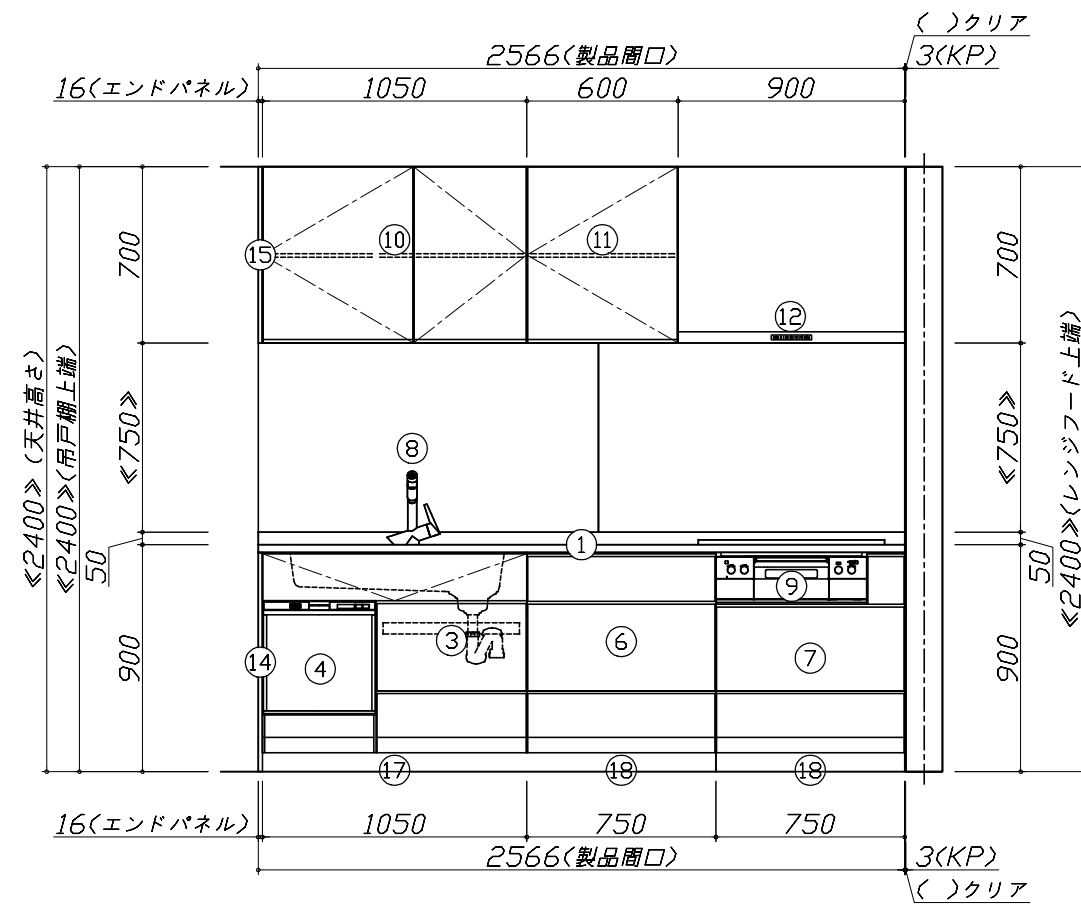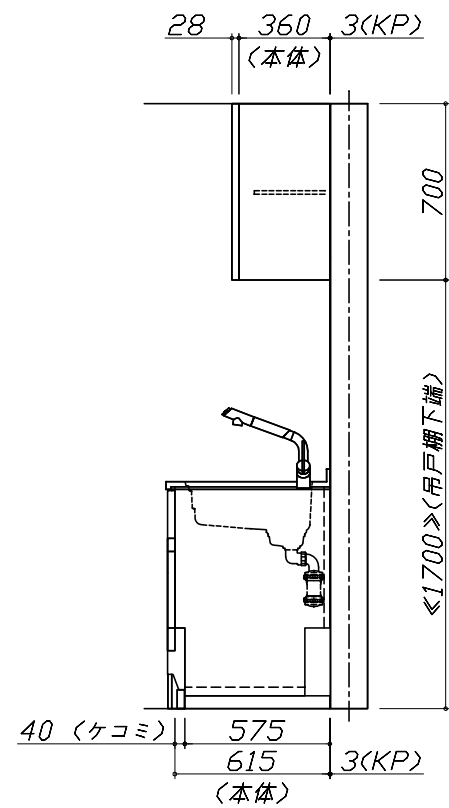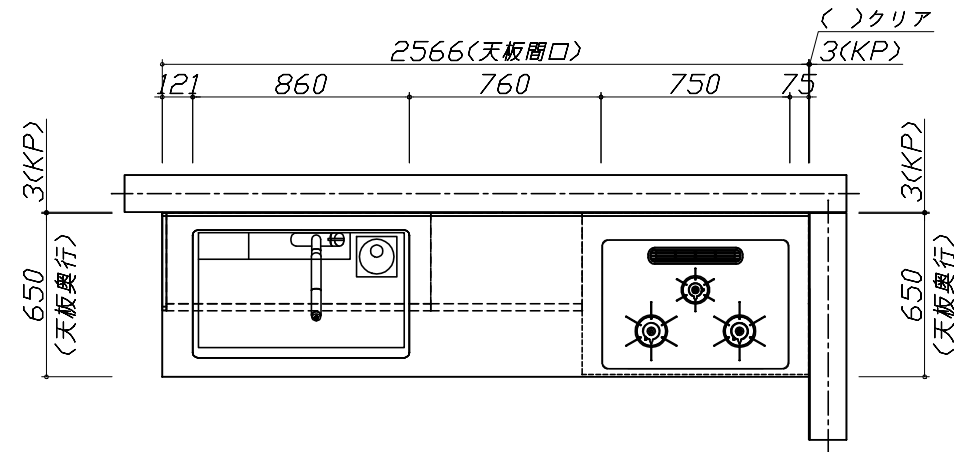


Takara standard
タカラスタンダード株式会社

現場名称： 熊本-天草SR SK5様邸
現場番号： C2830952
天草営業所

ホーローシステムキッチン LEMURE レミュー
プラン番号： 9404C-2110-0034T
担当営業：

姿図 1 縮尺： 1 / 30
作成日： 2021年11月3日
担当アドバイザー：

縮尺：A3サイズ等倍

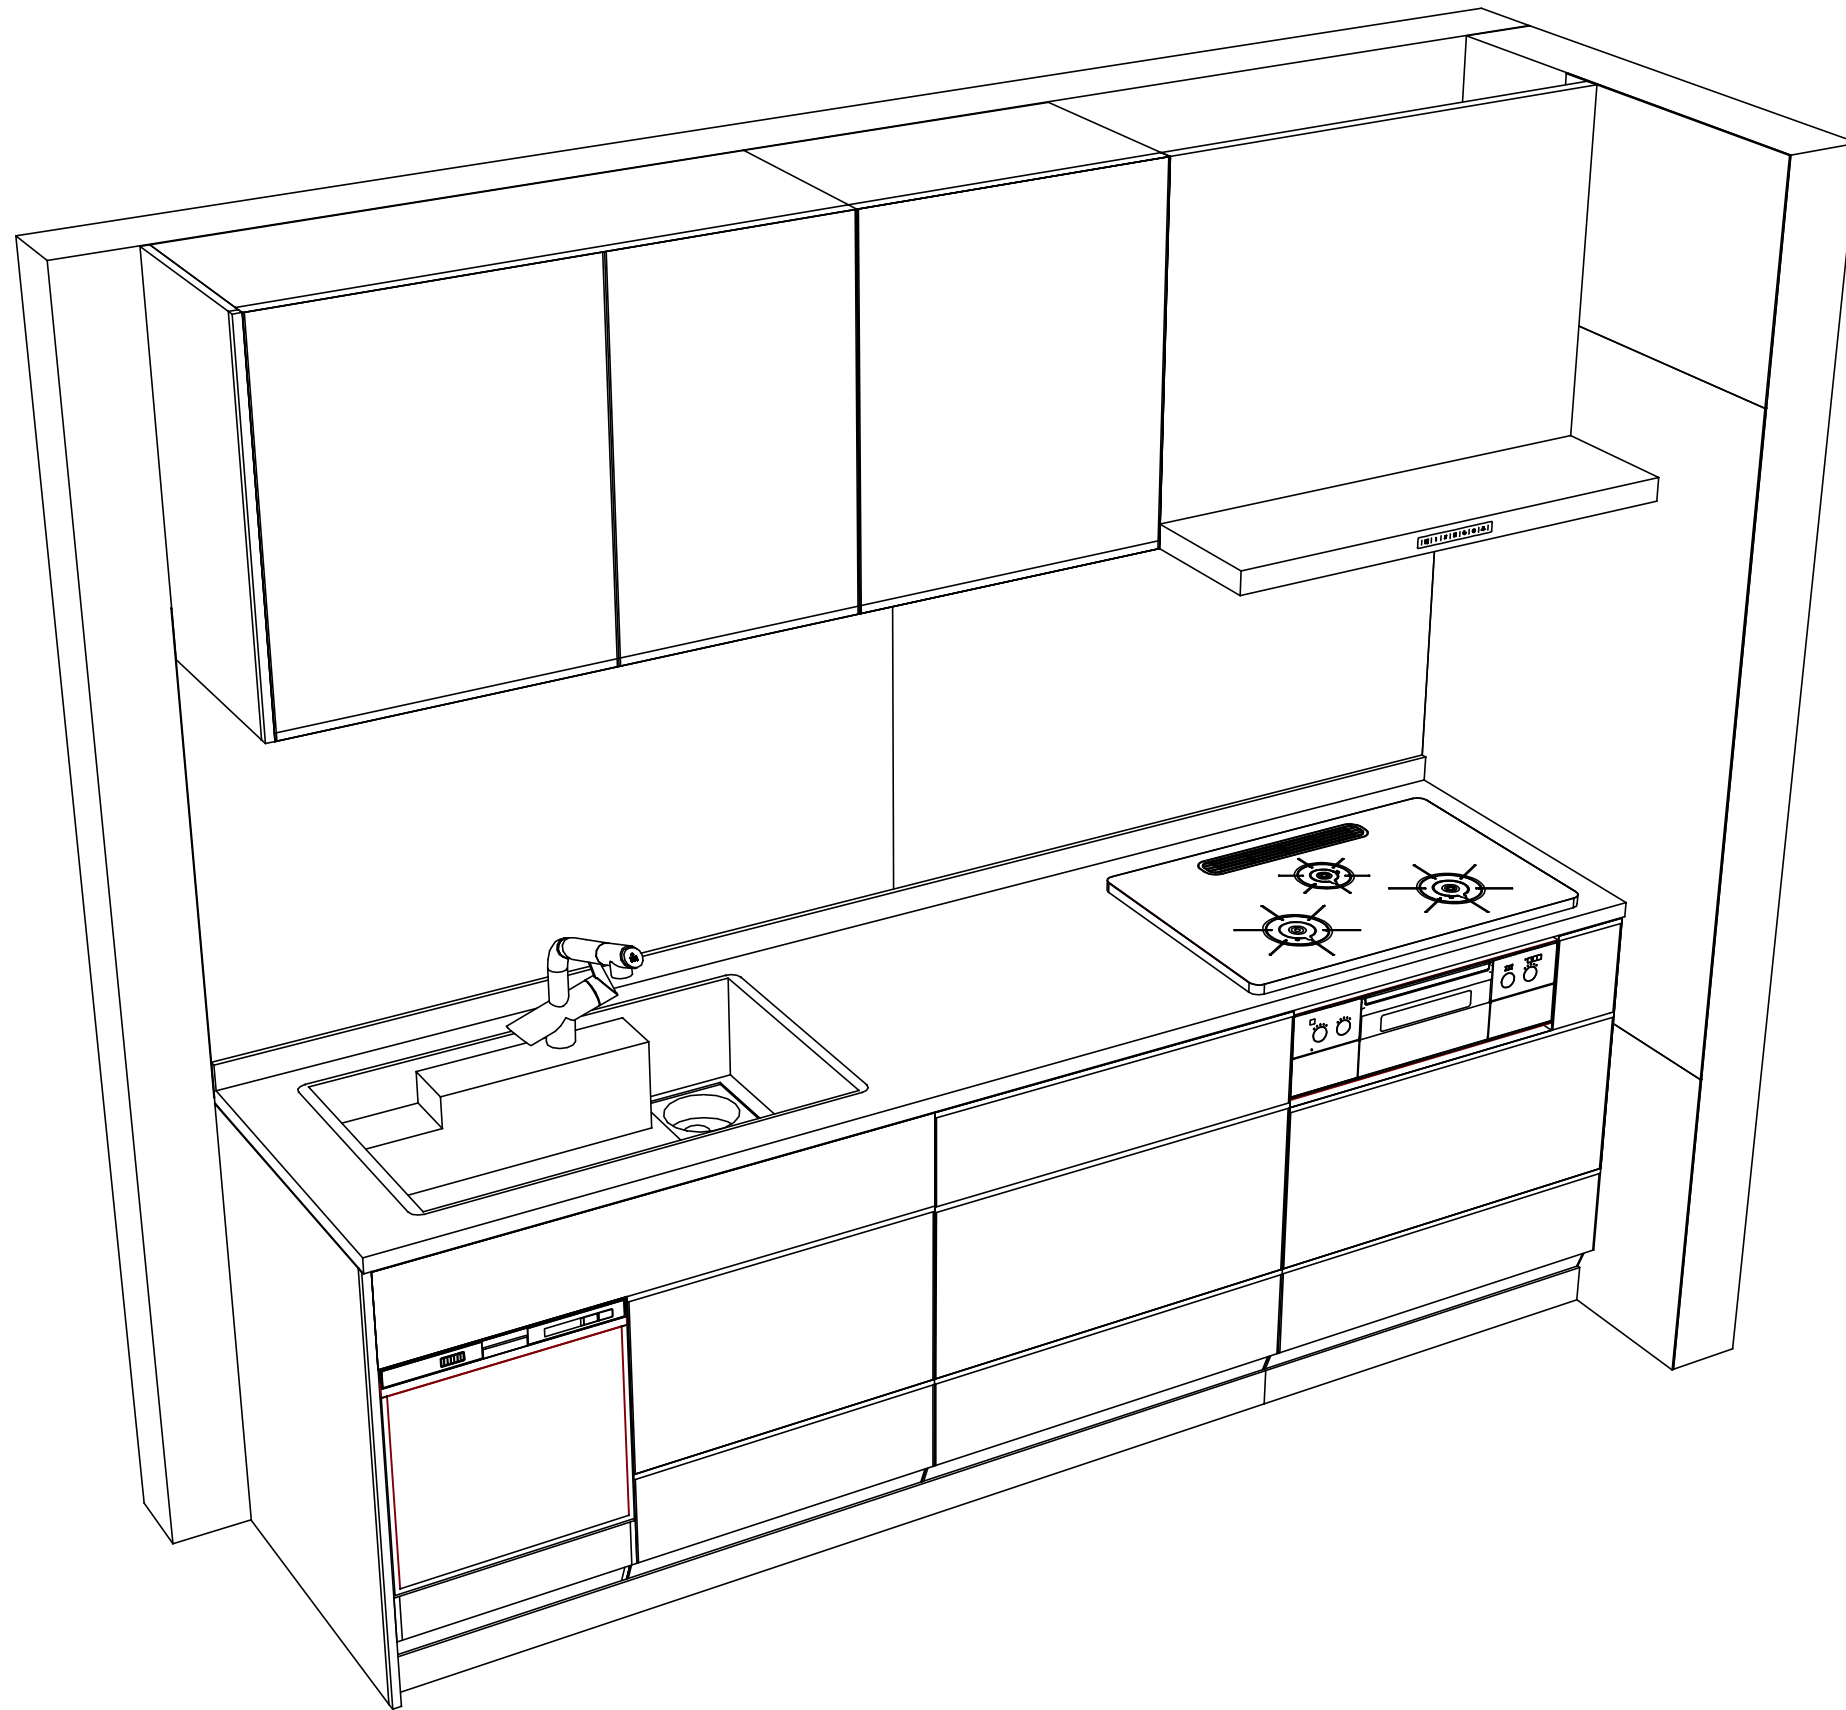

Takara standard
タカラスタンダード株式会社

現場名称： 熊本-天草SR SK5様邸
現場番号： C2830952
天草営業所

ホーローシステムキッチン LEMURE レミュー
プラン番号： 9404C-2110-0034T
担当営業：

姿図 2
縮尺： 1 / 30
作成日： 2021年11月3日
担当アドバイザー：

縮尺：A3サイズ等倍