

ホーローシステムキッチン 御見積書

御名前 熊本-天草SR SK7 様

業者 様

商品名 LEMURE レミュー

作成日 2023年4月16日
プラン番号 9404C-2304-0129T
現場番号 C2673355

タカラスタANDARD株式会社
◆天草営業所
熊本県天草市志柿町4200-5
TEL 0969-24-1660 / FAX 0969-24-1333

◆天草ショールーム
TEL 0969-24-1660 / FAX 0969-24-1333

商品
御見積金額 **¥605,500** (税込 ¥666,050)

()内の価格は税込価格<税率10%>を表示しています。

《参考》別途 商品組付費 別途

- ※ 商品御見積金額には商品組付費は含まれておりません。
- ※ 商品組付費は現場の状況により変動する事があります。
又、給水・給湯・ガス・ダクト・電気等の接続工事は含まれておりません。

◆ 御見積仕様

《周辺収納》

周辺扉カラー スポルテッドビーチ・引手ブロンズ
周辺キャビネットカラー ホワイト
キッチンパネル なし
周辺引手タイプ レール引手タイプ

◆ 御確認事項

- ☆この御見積書の有効期間は30日間です。
- ☆商品仕様・価格等につきましては予告なく変更する事があります。ご購入の際には弊社支社営業所等へお問い合わせください。またはカタログにてご確認願います。
- ★組立工事費には給水・給湯・ガス・ダクト・電気等の接続工事は含まれておりません。

担当営業	担当アドバイザー	プラン作成者
天草SR		

◆ 備考

--	--

No.*

御名前 熊本-天草SR SK7

様

現場番号	C2673355	プラン番号	9404C-2304-0129T	作成日	2023/4/16
------	----------	-------	------------------	-----	-----------

御見積明細 周辺収納

NO	商品名	仕様	品番	数量	単価	金額
1	トールユニット上台	奥行45cm、開き扉タイプ、耐震ラッチ付	O-UF L060 -P(L1SGNW	2	108,500	217,000
2	トールユニット下台	奥行45cm、開き扉(4段内引出)タイプ	O-DKTL060 -5(L1SGNK	1	176,500	176,500
3	トールユニット下台	奥行45cm、開き扉(ゴミ箱スペース付)タイプ	O-DMTL060 -5(L1SGNK	1	117,000	117,000
4	エンドパネル	奥行45cm・H230cm、トール上台用	EP-OU (L1SGN	2	30,500	61,000
5	エンドパネル	奥行45cmキャビネット・トール下台用	EP-NLN-85 (L1SGN	2	17,000	34,000
周辺収納合計				8		¥605,500
商品総合計				8		¥605,500

※ 御見積明細の価格には消費税は含まれておりません。別途消費税が必要となります。

《参考》別途 商品組付費






周辺収納商品組付費

別途

※ 商品組付費は現場の状況により変動する事があります。又、給水・給湯・ガス・ダクト・電気等の接続工事は含まれておりません。

()内の価格は税込価格<税率10%>を表示しています。

- 必ずご確認ください。
 - ・天井高さ、吊戸棚・レンジフード取付高さをご確認ください。
 - ・《 》内寸法は参考寸法です。
- 表示記号について
 - ・KP：キッチンパネル

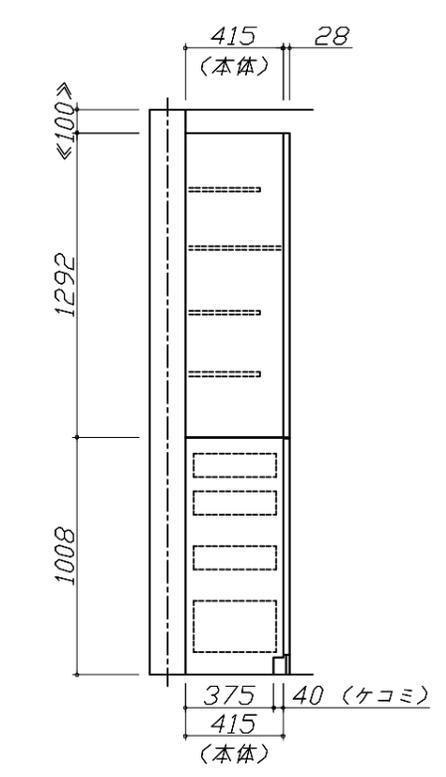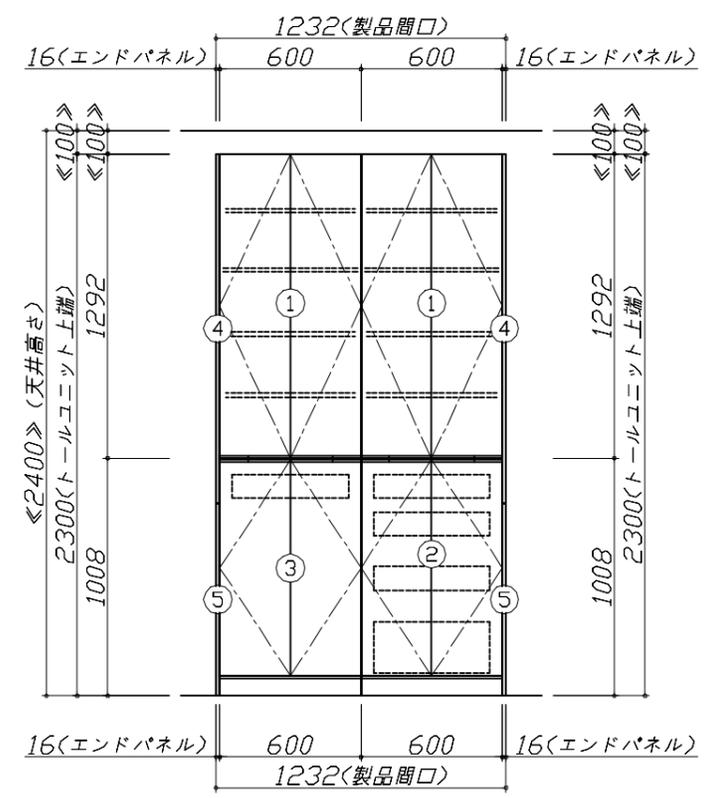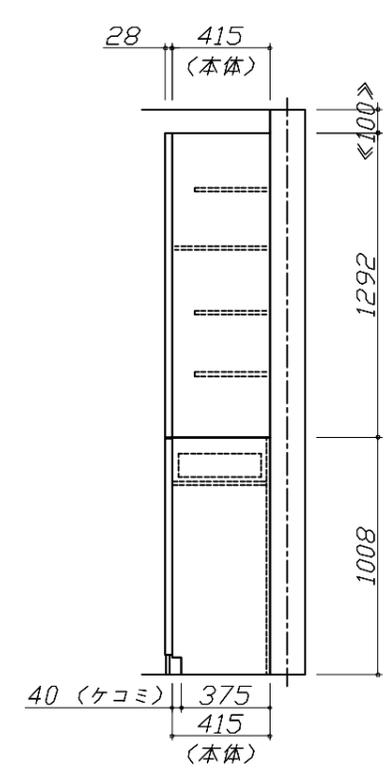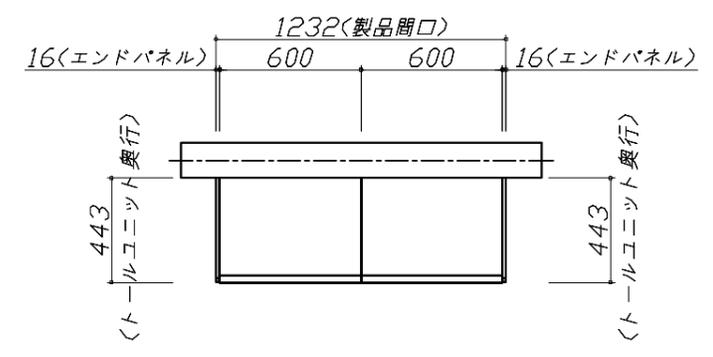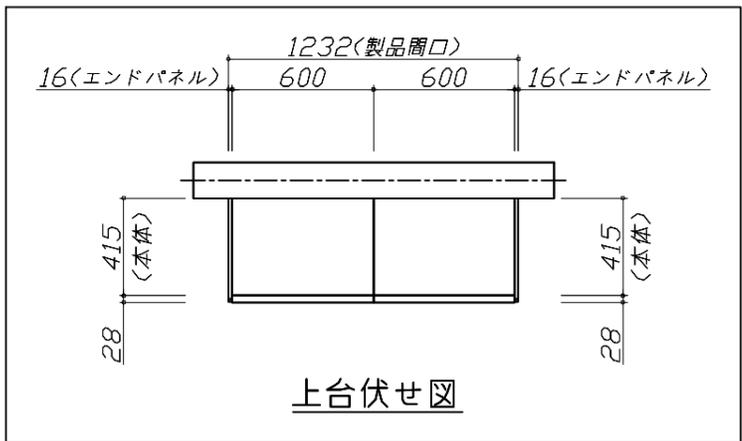


Takara standard
タカラスタンダード株式会社

現場名称： 熊本-天草SR SK7様邸
現場番号： C2673355
天草営業所

ホーローシステムキッチン LEMURE レミュー
プラン番号： 9404C-2304-0129T
担当営業： 天草SR

姿図 1 縮尺： 1 / 30
作成日： 2023年4月16日
担当アドバイザー：

縮尺：A3サイズ等倍

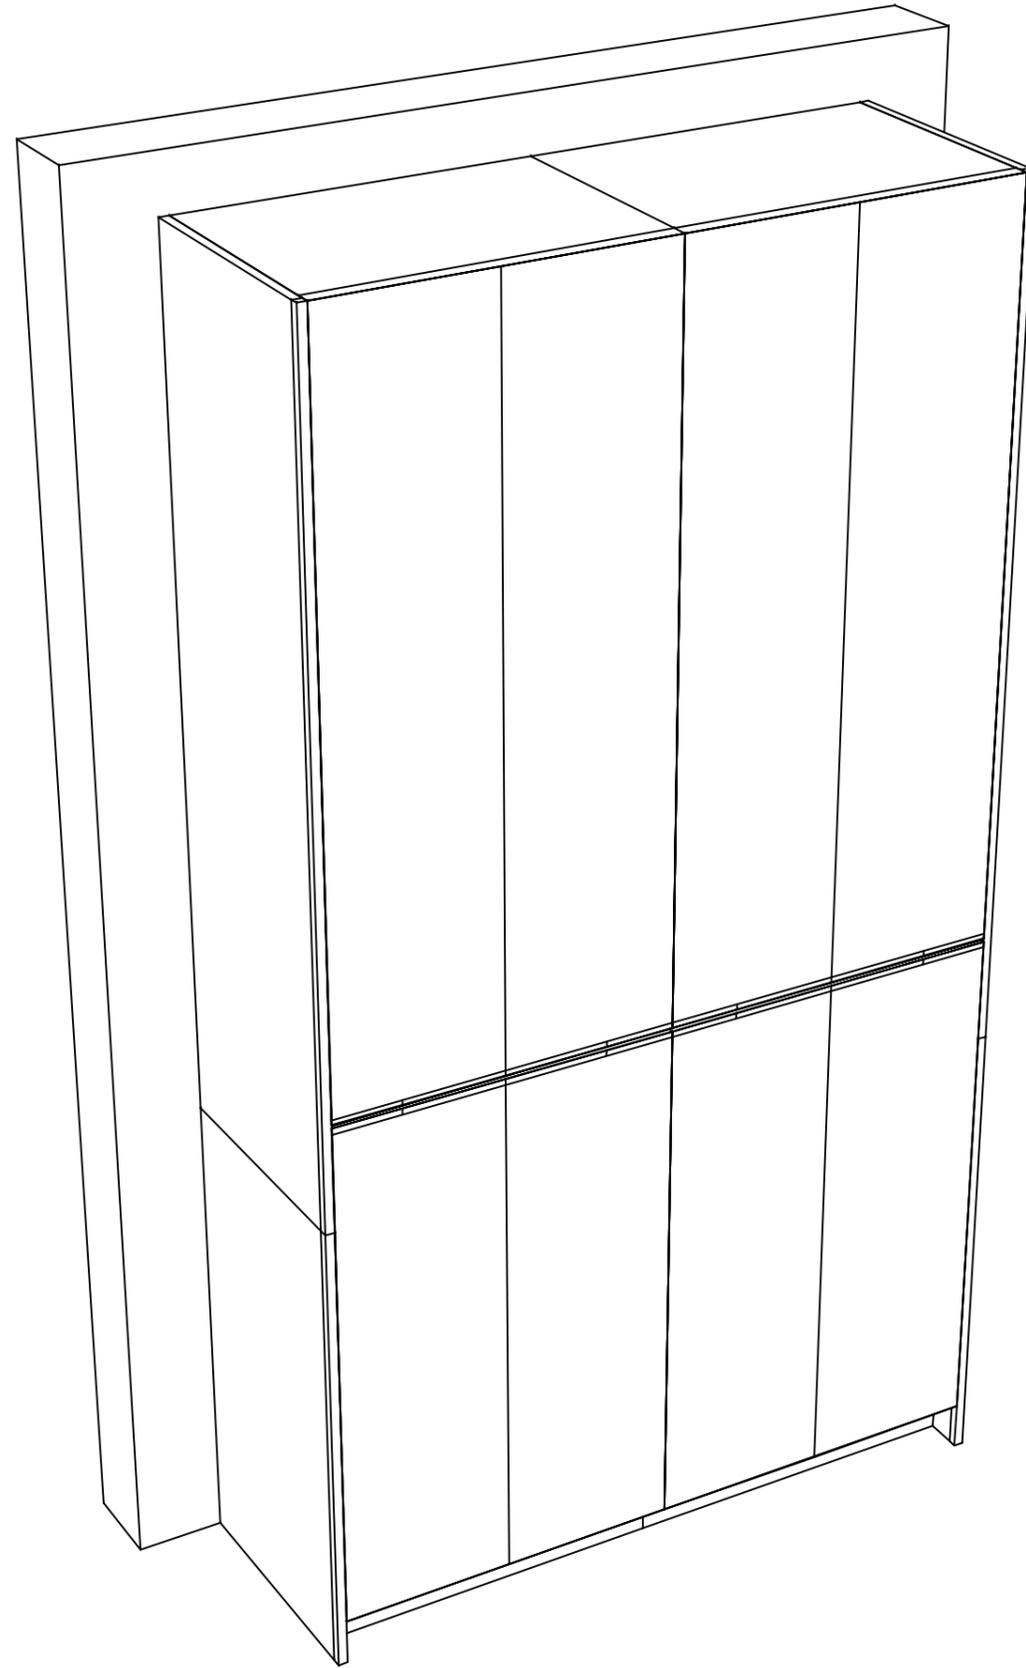

Takara standard
タカラスタンダード株式会社

現場名称： 熊本-天草SR SK7様邸

現場番号： C2673355

天草営業所

ホーローシステムキッチン LEMURE レミュー

プラン番号： 9404C-2304-0129T

担当営業： 天草SR

姿図 2

縮尺： 1 / 30

作成日： 2023年4月16日

担当アドバイザー：

縮尺：A3サイズ等倍