

ぴったりサイズ木製システムキッチン 御見積書

御名前 熊本-天草SR SK3 様

業者 様

商品名 Refit リフィット

作成日 2025年9月19日
プラン番号 9404C-2509-0085T
現場番号 C3341876

タカラスタンダード株式会社
◆天草営業所
熊本県天草市志柿町4200-5
TEL 0969-24-1660 / FAX 0969-24-1333

◆天草ショールーム
TEL 0969-24-1660 / FAX 0969-24-1333

商品
御見積金額 **¥327,000** (税込 ¥359,700)

()内の価格は税込価格<税率10%>を表示しています。

《参考》別途 商品組付費 **¥83,000 (税込 ¥91,300)**
《参考》別途 現場配送費 **¥8,000 (税込 ¥8,800)**

- ※ 商品御見積金額には商品組付費は含まれておりません。
- ※ 商品組付費には搬入・商品組付等の費用を含んでいます。
- ※ 商品組付費は現場の状況により変動する事があります。
又、給水・給湯・ガス・ダクト・電気等の接続工事は含まれておりません。

◆ 御見積仕様

《周辺収納》

周辺扉カラー グループ1: マットダークグレー
周辺引手 レール引手(ブラック)
キッチンパネル HDタイプ: コンクリートダーク
カウンター材質 メラミン
カラー ディーブグレー

◆ 御確認事項

担当営業	担当アドバイザー	プラン作成者

◆ 備考

* 組付費はキッチン本体と同時施工の場合の金額です。

--	--

No.*

御名前 熊本-天草SR SK3

様

現場番号	C3341876	プラン番号	9404C-2509-0085T	作成日	2025/9/19
------	----------	-------	------------------	-----	-----------

御見積明細 周辺収納

NO	商品名	仕様	品番	数量	単価	金額
1	ウォールキャビネット	オープンシェルフ(棚板2段)	オープンシェルフタナイタ180W(ネ)	1	32,000	32,000
	ウォールキャビネット		オープンシェルフフレームセットW3	1	31,000	31,000
2	カウンターユニット用カウンター	奥行45cm、メラミン、デーパーグレー	C-ネP255Nサ (P)-1	1	47,000	47,000
3	カウンターキャビネット	奥行45cm、スライド3段、ソフトクローズ	F-TFSL075E-5EAPU-F	1	51,500	51,500
4	カウンターキャビネット	奥行45cm、スライド3段、ソフトクローズ	F-TFSL090E-5EAPU-F	1	54,000	54,000
5	カウンターキャビネット	奥行45cm、スライド3段、ソフトクローズ	F-TFSL090IR5EAPU-F	1	54,000	54,000
6	エンドパネル	奥行45cmキャビネット用(メラミンカウンター)	EP-NLN-85 (APU-)	1	13,000	13,000
7	施工部材		シリコン(アンバー)	1	1,000	1,000
周辺収納合計				8		¥283,500

御見積明細 キッチンパネル

NO	商品名	仕様	品番	数量	単価	金額
1	ホーローキッチンパネルHDタイプ	フロントパネル135、コンクリートダーク	PZFN-135 (QCQ)	2	17,500	35,000
2	パネル施工キット	シリコン色(アンバー)	パネルセコウキットS(B)-1	1	5,700	5,700
3	KP用エッジセット	樹脂製、チャコールグレー	KPエッジセットJ (CG)-2	1	2,800	2,800
キッチンパネル合計				4		¥43,500

商品総合計	12	¥327,000
-------	----	----------

※ 御見積明細の価格には消費税は含まれておりません。別途消費税が必要となります。

《参考》別途 商品組付費

周辺収納商品組付費 ¥46,000 (税込 ¥50,600)

キッチンパネル商品組付費 ¥37,000 (税込 ¥40,700)





《参考》別途 現場配送費

¥8,000 (税込 ¥8,800)

※ 商品組付費は現場の状況により変動する事があります。又、給水・給湯・ガス・ダクト・電気等の接続工事は含まれておりません。

()内の価格は税込価格<税率10%>を表示しています。

- 必ずご確認ください。
 - ・天井高さ、吊戸棚・レンジフード取付高さをご確認ください。
 - ・《 》内寸法は参考寸法です。
- 表示記号について
 - ・KP：キッチンパネル

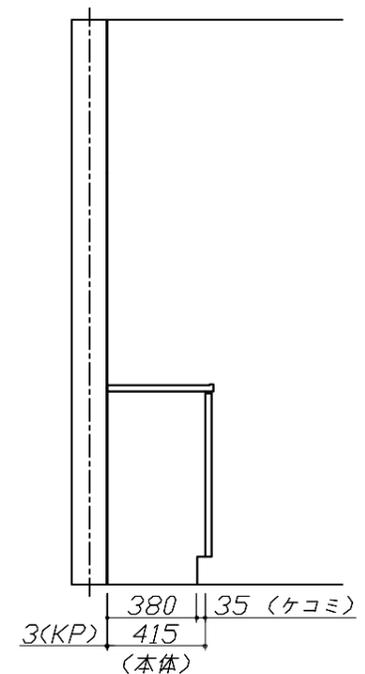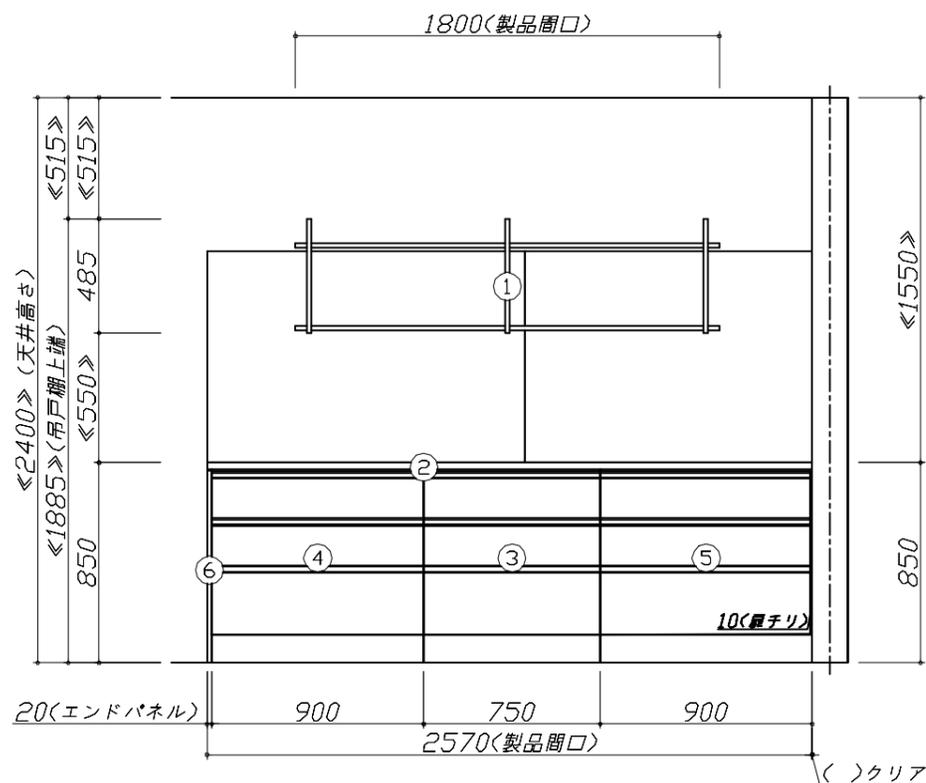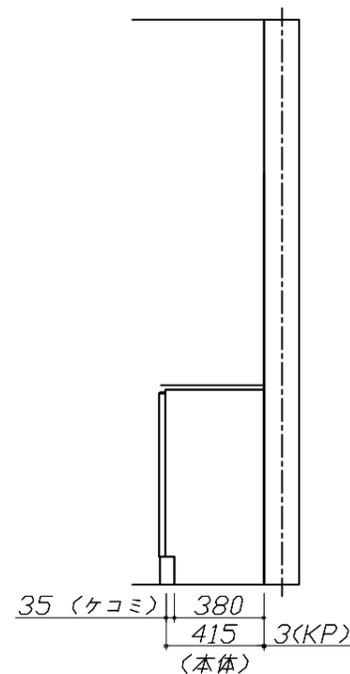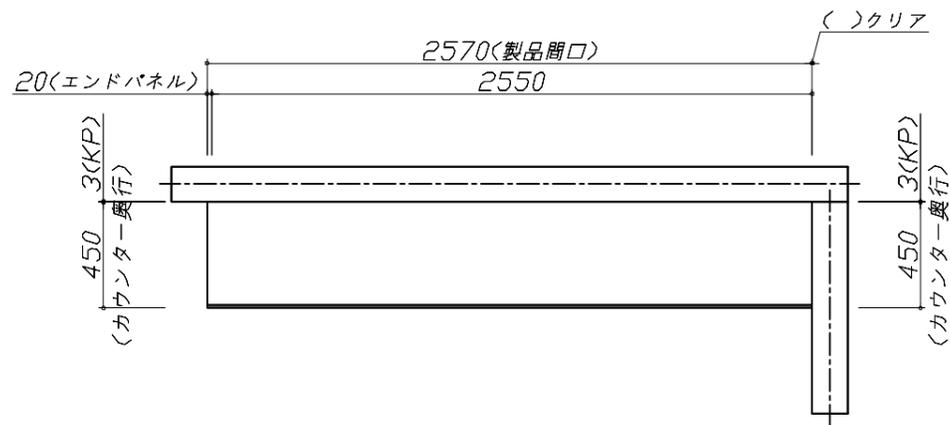


Takara standard
タカラスタンダード株式会社

現場名称： 熊本-天草SR SK3様邸
現場番号： C3341876
天草営業所

ぴったりサイズ木製システムキッチン Refit リフィット
プラン番号： 9404C-2509-0085T
担当営業：

姿図 1 縮尺： 1 / 30
作成日： 2025年9月19日
担当アドバイザー：

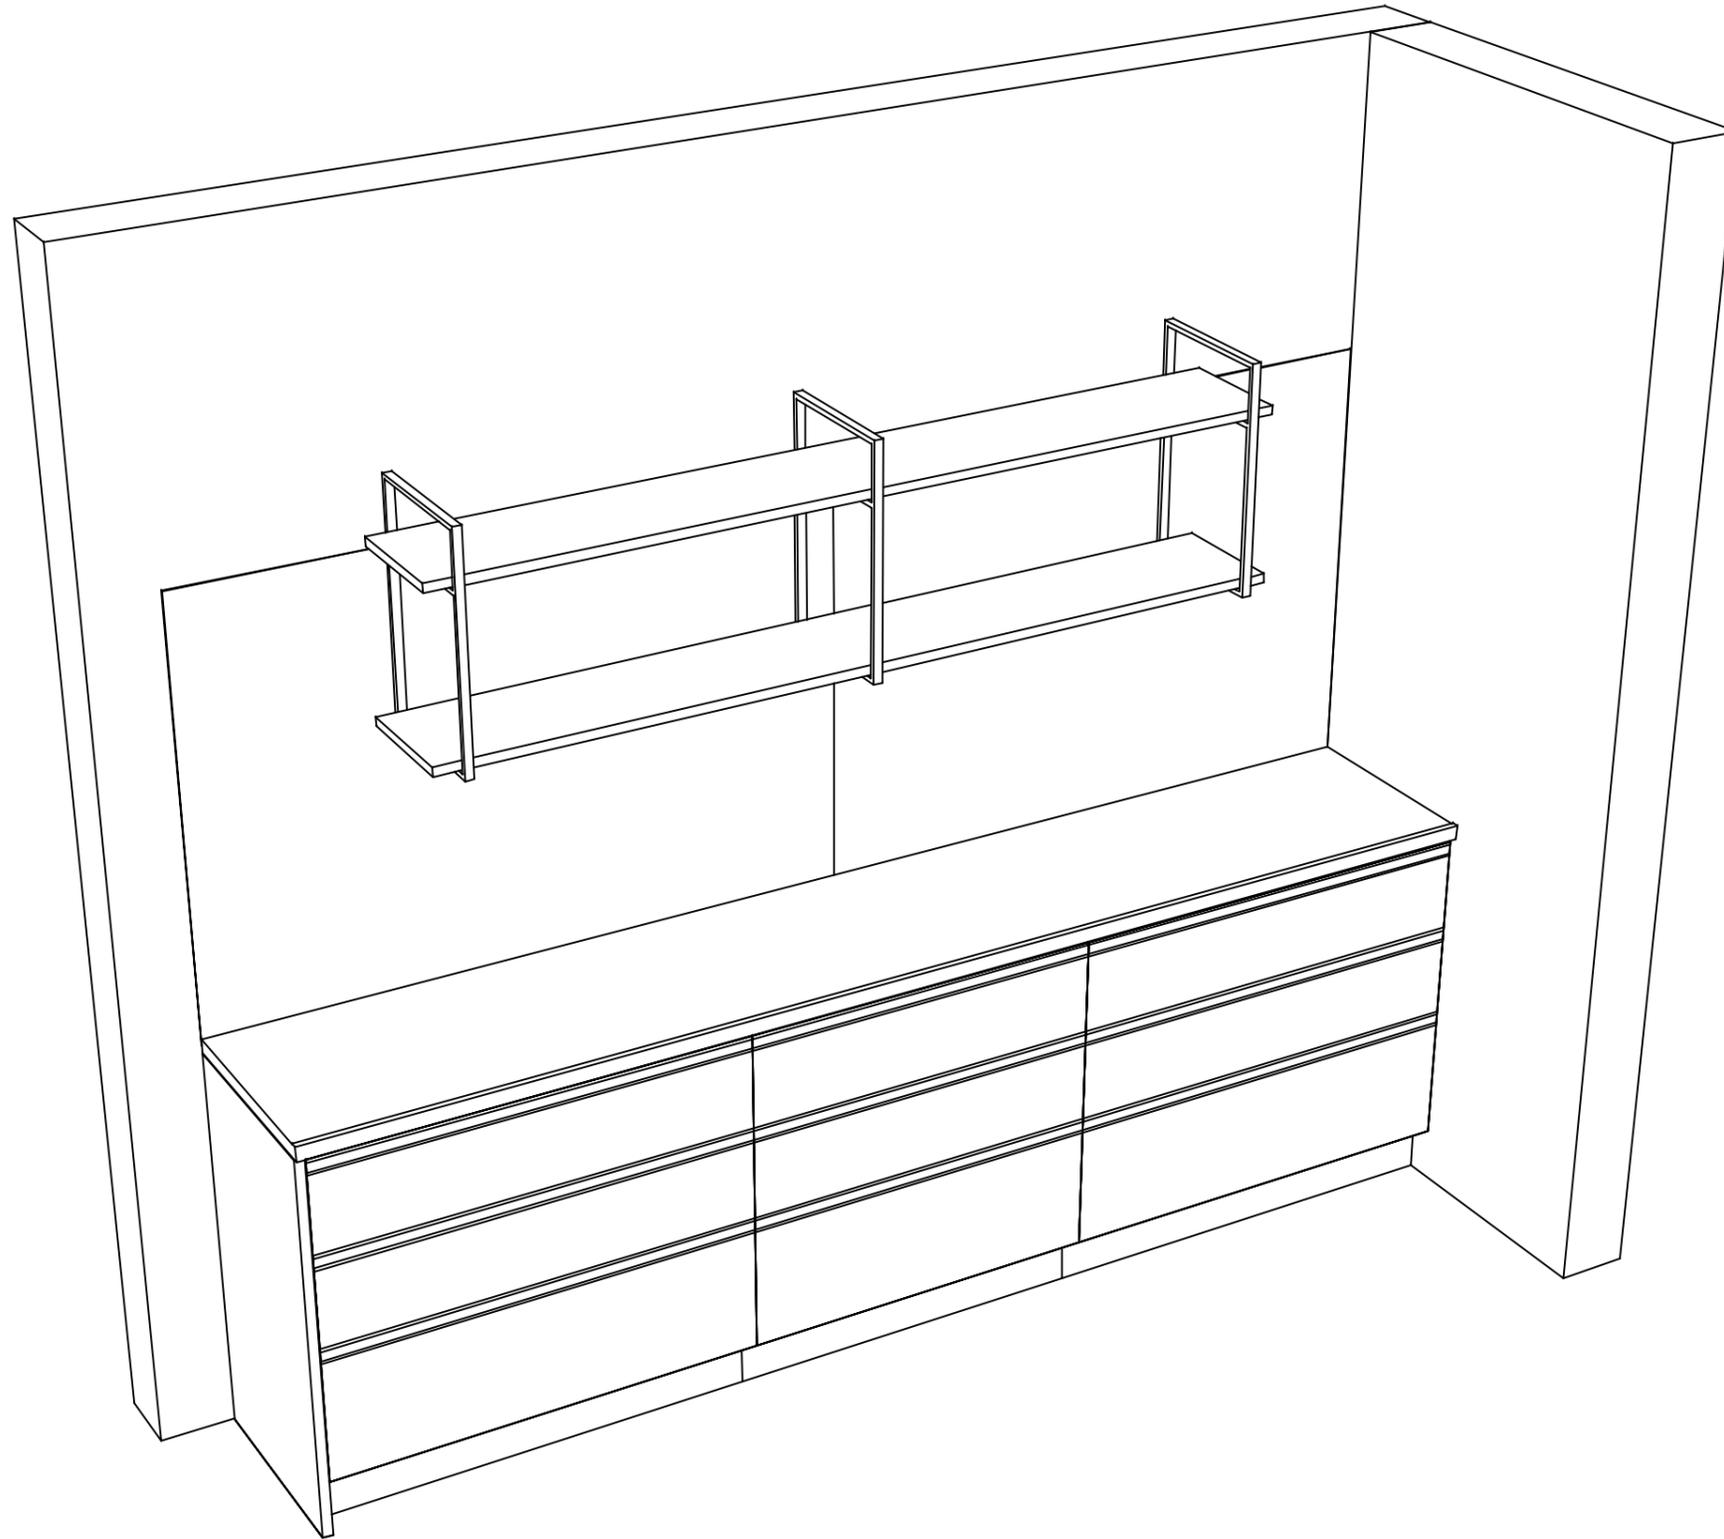

Takara standard
タカラスタンダード株式会社

現場名称： 熊本-天草SR SK3様邸

現場番号： C3341876

天草営業所

ぴったりサイズ木製システムキッチン Refit リフィット

プラン番号： 9404C-2509-0085T

担当営業：

姿図 2

縮尺： 1 / 30

作成日： 2025年9月19日

担当アドバイザー：

縮尺：A3サイズ等倍