

# ホーローシステムキッチン 御見積書

御名前 熊本-天草SR SK8 様

業者 様

商品名 Treasia トレーシア

作成日 2023年11月26日  
プラン番号 9404C-2311-0156T  
現場番号 C3345797

タカラスタANDARD株式会社  
◆天草営業所  
熊本県天草市志柿町4200-5  
TEL 0969-24-1660 / FAX 0969-24-1333

◆天草ショールーム  
TEL 0969-24-1660 / FAX 0969-24-1333

商品  
御見積金額 **¥1,270,300 (税込 ¥1,397,330)**

( )内の価格は税込価格<税率10%>を表示しています。

《参考》別途 商品組付費 **¥115,000 (税込 ¥126,500)**

- ※ 商品御見積金額には商品組付費は含まれておりません。
- ※ 商品組付費には配送・搬入・商品組付等の費用を含んでいます。
- ※ 商品組付費は現場の状況により変動する事があります。  
又、給水・給湯・ガス・ダクト・電気等の接続工事は含まれておりません。

## ◆ 御見積仕様

《キッチン》

奥行	奥行65cm
キッチン本体サイズ	I型255cm
天板高さ	85cm
扉カラー	ペーパージュ・ブラックモール
キッチンパネル	HDタイプ:大谷石
引手タイプ	ハンドル引手タイプ
ワークトップ材質	アクリル人造大理石
カラー	ソリッドホワイト
水栓	ハンドシャワー水栓
食器洗い乾燥機	シンク横設置間口45cmタイプ
加熱機器	60cmハイパーガラスコートトップガスコンロ
レンジ機器	なし
ガス種	LPG
周波数	60Hz

## ◆ 御確認事項

担当営業	担当アドバイザー	プラン作成者
天草SR	天草SR	天草SR

## ◆ 備考

御名前 熊本-天草SR SK8

様

現場番号	C3345797	プラン番号	9404C-2311-0156T	作成日	2023/11/26
------	----------	-------	------------------	-----	------------

## 御見積明細 キッチン

NO	商品名	仕様	品番	数量	単価	金額
1	人造大理石ワークトップ	アクリル人造大理石シンク(ホワイト)	AOIH255 TARY	1	168,500	168,500
2	シンクキャビネット	足元スライド	F-RNVM105K-5(VSTKG	1	126,000	126,000
3	食器洗い乾燥機	引出し式(シルバー色)、深型	EW-45RD1ST	1	157,000	157,000
	食器洗い乾燥機用前面パネル	扉同色、深型用	P-DWP45D (ST)	1	4,500	4,500
4	調理台キャビネット	食洗設置用(深型)、足元スライド用	F-WDVY045 -5(VSTKF	1	39,000	39,000
5	調理台キャビネット	足元スライド(3段引出し)・たっぷりホーローキャビネット	F-TFVR030 -5(VSTKG	1	82,000	82,000
6	コンロ用キャビネット	足元スライド・たっぷりホーローキャビネット	F-KTVR075 L5(VSTKG	1	92,000	92,000
7	水栓	ハンドシャワー水栓	KM708GT	1	45,500	45,500
8	ガス加熱機器(ハイパーガラスコート)	両面焼き	TAF869W60CD	1		
	ガス加熱機器(本体)	ブラック	TAF869W60C P	1	177,500	177,500
	ガス加熱機器(トッププレート)	クリアパールダークグレー	T860-60TP-CD	1	37,000	37,000
	【ベースキャビネット小計】			11		929,000
9	ウォールキャビネット	大型不燃吊戸、耐震ラッチ付	W-M A165FLP(VSTKF-D	1	57,500	57,500
10	レンジフード(本体)	シロッコファン、ブラック、加熱機器連動	VRAT-902ARCL(K)	1	83,000	83,000
	レンジフード用前面パネル	扉同色	VZP-90-655HN(ST)	1	8,000	8,000
11	エンドパネル	扉同色	VEP-655HN(ST)	1	7,500	7,500
12	リモコン		RHリモコン-2	1	2,000	2,000
13	エンドパネル	奥行65cmキャビネット用	EP-XN-85 (VSTKD	2	10,500	21,000
14	エンドパネル	ウォールキャビネット、電動昇降、VUSVDS用	EP-WM (VSTKD	1	7,500	7,500
15	施工キット		PZ-ST セコウキット(S)-1	1	3,500	3,500
16	前台輪カバー		P-DC105 -5(K)	1	4,000	4,000
17	前台輪カバー		P-DC075 -5(K)	2	3,500	7,000
18	間仕切り名人	Tタイプ、間口45・60cm用	MGマジキLP TL 1	2	3,900	7,800
19	間仕切り名人	Tタイプ、かくせるラック併設用	MGマジキLP TC 1	1	3,900	3,900
20	引出側カバー		ヒキダシカバー-D55	2	3,500	7,000
21	かくせるホーローボックス	間口75cm用	ヒラウラHS- 75N	1	7,000	7,000
22	吊戸下ホーローパネル	直線用、ホワイト	PZT -185 (SW)	1	11,500	11,500
23	施工部材		シリコン(クリア2)	1	1,000	1,000
24	施工部材		シリコン(ホワイト2)	1	1,000	1,000
	キッチン合計			32		¥1,169,200

御名前 熊本-天草SR SK8 様

現場番号	C3345797	プラン番号	9404C-2311-0156T	作成日	2023/11/26
------	----------	-------	------------------	-----	------------

## 御見積明細 キッチンパネル

NO	商品名	仕様	品番	数量	単価	金額
1	KP用エッジセット	樹脂製、ベージュ	KPエッジセットJ(MB)-2	1	2,800	2,800
2	パネル施工キット	シリコン色(アイボリー)	パネルセコウキットS(I)-1	1	5,700	5,700
3	ホーローキッチンパネルHDタイプ	窓パネル150、大谷石	PZW-150 (QDI)	1	13,700	13,700
4	ホーローキッチンパネルHDタイプ	フロントパネル135、大谷石	PZFN-135 (QDI)	1	17,500	17,500
5	ホーローキッチンパネルHDタイプ	フロントパネル120、大谷石	PZFN-120 (QDI)	1	16,800	16,800
6	エマウオール	910×2700、大谷石	P-NSP2700×0910N(QDI)	1	44,600	44,600
キッチンパネル合計				6		¥101,100

商品総合計	38	¥1,270,300
-------	----	------------

※ 御見積明細の価格には消費税は含まれておりません。別途消費税が必要となります。

## 《参考》別途 商品組付費





キッチン商品組付費 ¥78,000 (税込 ¥85,800)  
キッチンパネル商品組付費 ¥37,000 (税込 ¥40,700)

※ 商品組付費は現場の状況により変動する事があります。又、給水・給湯・ガス・ダクト・電気等の接続工事は含まれておりません。

( )内の価格は税込価格&lt;税率10%&gt;を表示しています。

■必ずご確認ください。  
 ・天井高さ、吊戸棚・レンジフード取付高さをご確認ください。  
 ・《 》内寸法は参考寸法です。  
 ■表示記号について  
 ・KP：キッチンパネル

■《22》吊戸下ホーローパネルあり

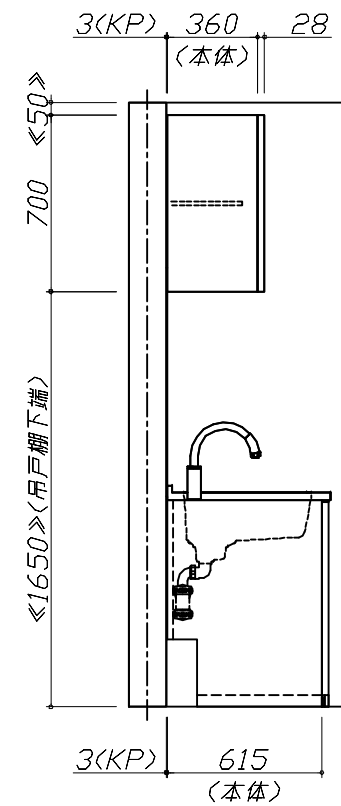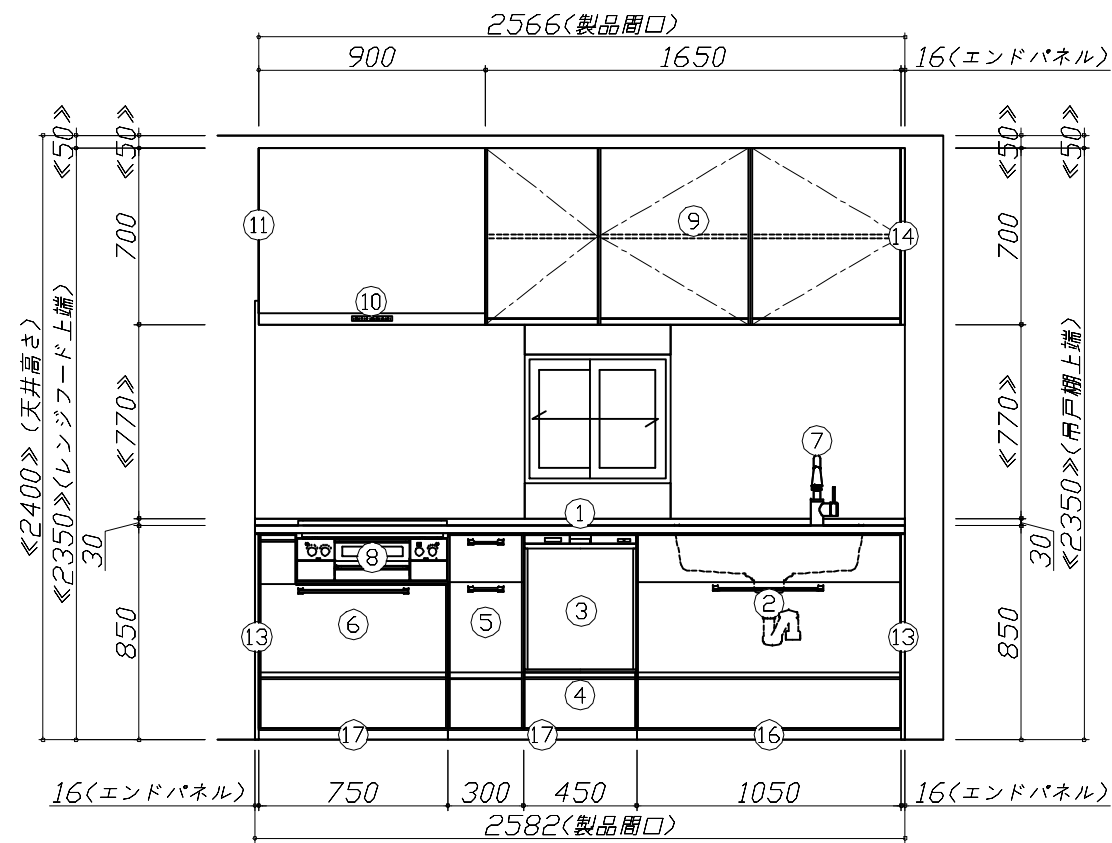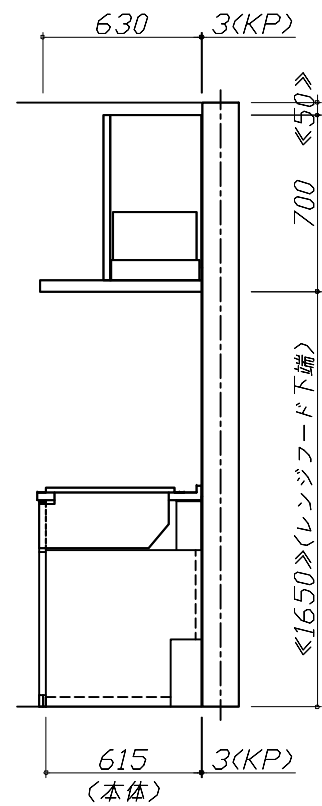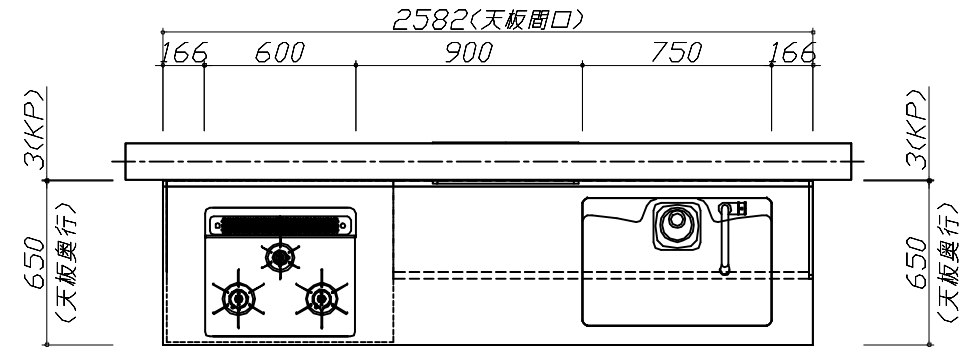


**Takara standard**  
 タカラスタンダード株式会社

現場名称： 熊本-天草SR SK8様邸  
 現場番号： C3345797  
 天草営業所

ホーローシステムキッチン Treasia トレーシア  
 プラン番号： 9404C-2311-0156T  
 担当営業： 天草SR

姿図 1  
 縮尺： 1 / 30  
 作成日： 2023年11月26日  
 担当アドバイザー： 天草SR

縮尺：A3サイズ等倍

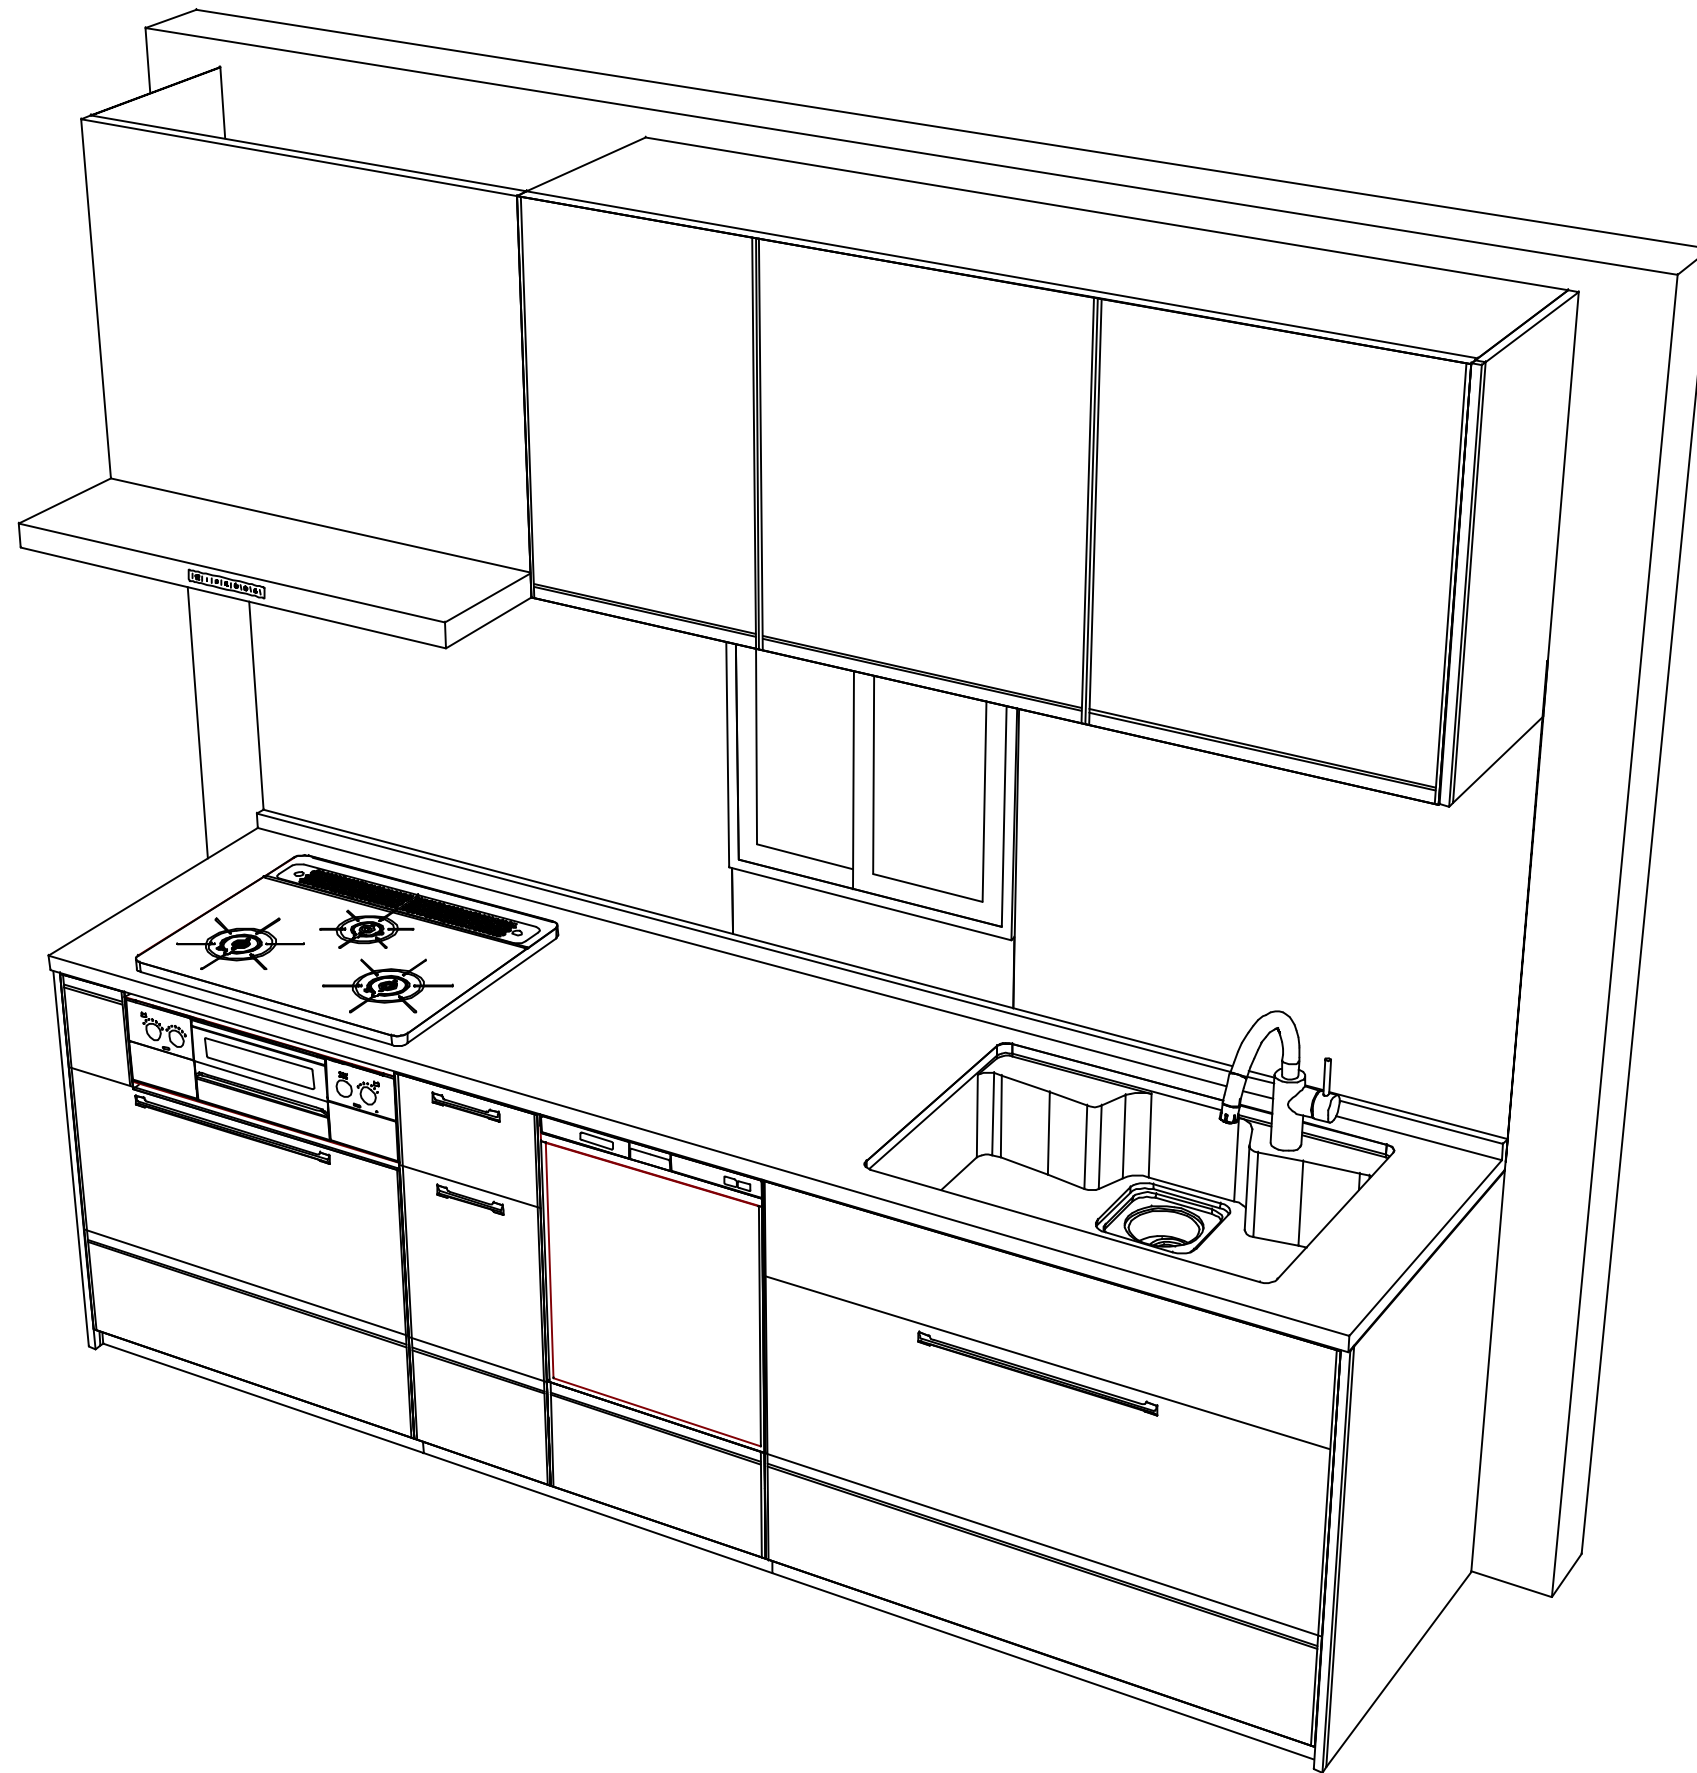

**Takara standard**  
タカラスタンダード株式会社

現場名称： 熊本-天草SR SK8様邸

現場番号： C3345797

天草営業所

ホーローシステムキッチン Treasia トレーシア

プラン番号： 9404C-2311-0156T

担当営業： 天草SR

姿図 2

縮尺： 1 / 30

作成日： 2023年11月26日

担当アドバイザー： 天草SR

縮尺： A3サイズ等倍