

ぴったりサイズ木製システムキッチン 御見積書

御名前	青森-青森SR SK-12	様
業者	タカラスタANDARD(株) 青森ショールー	様
商品名	Refit リフィット	

作成日 2024年11月18日
プラン番号 2500A-2410-0273T
現場番号 C1901910

タカラスタANDARD株式会社
◆青森支店
青森県青森市中央1丁目23番1号
TEL 017-776-1121 / FAX 017-776-3499

◆青森ショールーム
TEL 017-776-1125 / FAX 017-776-0205

商品
御見積金額 ¥512,960 (税込 ¥564,256)

()内の価格は税込価格<税率10%>を表示しています。

《参考》別途 商品組付費 ¥101,000 (税込 ¥111,100)

- ※ 商品御見積金額には商品組付費は含まれておりません。
 - ※ 商品組付費には配送・搬入・商品組付等の費用を含んでいます。
 - ※ 商品組付費は現場の状況により変動する事があります。
- 又、給水・給湯・ガス・ダクト・電気等の接続工事は含まれておりません。

担当営業	担当アドバイザー	プラン作成者

◆ 御見積仕様

《キッチン》

キッチン本体サイズ	I型255cm
天板高さ	90cm
扉カラー	ディープグレー
引手	レール引手(シルバー)
キッチンパネル	Pタイプ:ストーンホワイト
ワークトップ材質	人造大理石
カラー	シャインページュ
水栓	シングルレバー水栓
食器洗い乾燥機	なし
加熱機器	60cmホーロートップガスコンロ
レンジ機器	なし
ガス種	LPG
周波数	50Hz

◆ 御確認事項

◆ 備考

- ★グループ2 - ¥30,000
- ★グループ3 - ¥40,000

--	--

御名前 青森-青森SR SK-12

様

現場番号	C1901910	プラン番号	2500A-2410-0273T	作成日	2024/11/18
------	----------	-------	------------------	-----	------------

御見積明細 キッチン

NO	商品名	仕様	品番	数量	単価	金額
1	人造大理石ワークトップ	Zシンク(小物置き)	MDIQ255 GALD-N	1	78,400	78,400
2	シンクキャビネット	足元スライド、ソフトクローズ、ホーロー底板有、うちにもHT、見切り無	F-RMVM105E-5EAPネ-A	1	88,800	88,800
3	調理台キャビネット	足ス3段引出、ソフトクローズ、ホーロー底板有	F-TFVB075 -5EAPネ-A	1	42,500	42,500
4	コンロ用キャビネット	足元スライド、ソフトクローズ、ホーロー底板有、見切り有	F-KKVB075 R5EAPネ-A-ハ	1	41,500	41,500
5	水栓	シングルレバー水栓	KXS871JTC	1	16,500	16,500
6	ガス加熱機器(ホーロートップ)	片面焼き、ブラック	TN36-60 P	1	49,500	49,500
【ベースキャビネット小計】				6		317,200
7	レンジフード	シロッコファン(ブラック色)	VUA-901AD (K)	1	42,500	42,500
	前幕板	高さ70cmタイプ、ブラック色	マエマク90VUA-640(K)	1	6,000	6,000
8	レンジフード別売部品	横化粧板、ブラック	ヨコケショウイタVUA-700(K)	1	4,500	4,500
9	シロッコファン用排気金具	上方排気接続用	マルダクトカナグ(U)	1	3,000	3,000
10	エンドパネル	ベースキャビネット用、H90用	EP-XHN90 (APネー)	1	18,500	18,500
11	台輪スパーサー	シンクキャビネット・コンロキャビネット用	ダイワM105X50N	1		
12	台輪スパーサー	シンクキャビネット・コンロキャビネット用	ダイワM 75X50N	2		
13	水切り	Zシンク用	ミズキリZ-B	1	4,500	4,500
14	水切りネット	Zシンク用	ミズキリネット Z(A)	1	4,000	4,000
15	間仕切り名人	Hタイプ、間口45・60cm用	MGマジキリJ HL 1	3	3,400	10,200
16	間仕切り名人	Hタイプ、間口45・60cm用	MGマジキリJ HS 1	1	3,400	3,400
17	排水トラップセット		STラップMSK-J	1	2,200	2,200
18	レール引手用タオルハンガー		TKタオルリングKIC	1	1,300	1,300
19	天板オプション		ジャパラセット	1	600	600
20	施工部材		シリコン(クリア2)	1	1,000	1,000
21	施工部材		シリコン(ホワイト2)	1	1,000	1,000
キッチン合計				25		¥419,900

御見積明細 キッチンパネル

NO	商品名	仕様	品番	数量	単価	金額
1	ホーローキッチンパネルPタイプ	サイドパネル(長尺仕様)、ストーンホワイト	PZS-90HN (DWH)	1	24,500	24,500
2	KP用エッジセット	樹脂製、ホワイト	KPエッジセットJ (MW)-2	1	2,800	2,800
3	パネル施工キット	シリコン色(ホワイト)	パネルセコウキットS(W)-1	1	5,700	5,700
4	ホーローキッチンパネルPタイプ	フロントパネル270、ストーンホワイト	PZFN-270 (DWH)	2	27,300	54,600

御名前 青森-青森SR SK-12 様

現場番号	C1901910	プラン番号	2500A-2410-0273T	作成日	2024/11/18
------	----------	-------	------------------	-----	------------

御見積明細 キッチンパネル

NO	商品名	仕様	品番	数量	単価	金額
5	SK規格部材	カッター(小) 125	KPカッター 125 K	1	2,730	2,730
6	SK規格部材	防錆剤	KP ホウセイサイTXH-2	1	2,730	2,730
キッチンパネル合計				7		¥93,060

商品総合計	32	¥512,960
-------	----	----------

※ 御見積明細の価格には消費税は含まれておりません。別途消費税が必要となります。

《参考》別途 商品組付費





キッチン商品組付費 ¥67,000 (税込 ¥73,700)

キッチンパネル商品組付費 ¥34,000 (税込 ¥37,400)

※ 商品組付費は現場の状況により変動する事があります。又、給水・給湯・ガス・ダクト・電気等の接続工事は含まれておりません。


()内の価格は税込価格<税率10%>を表示しています。

- 必ずご確認ください。
- ・天井高さ、吊戸棚・レンジフード取付高さをご確認ください。
 - ・《 》内寸法は参考寸法です。
- 表示記号について
- ・KP：キッチンパネル

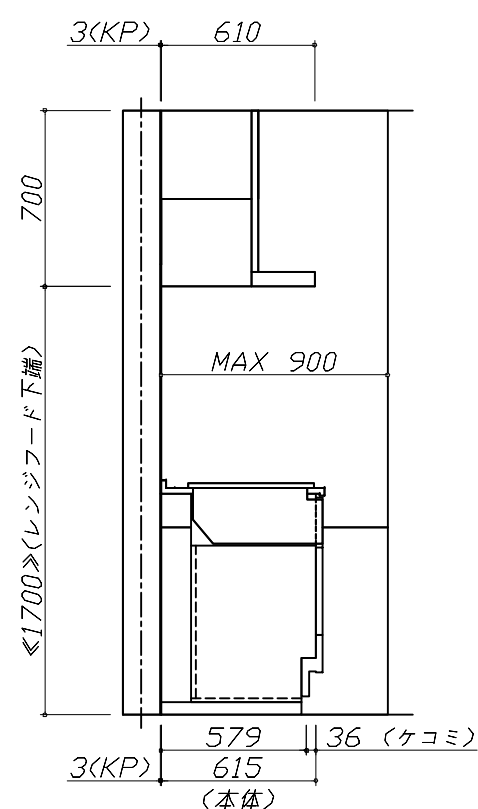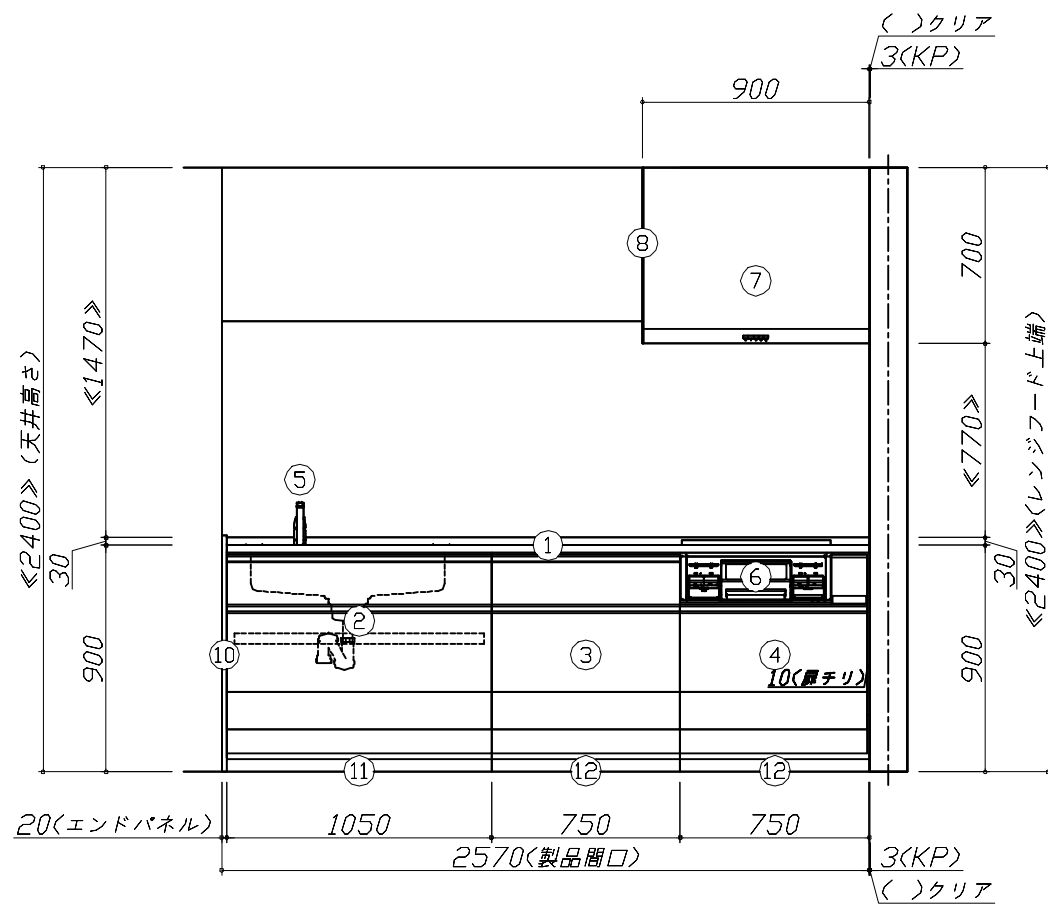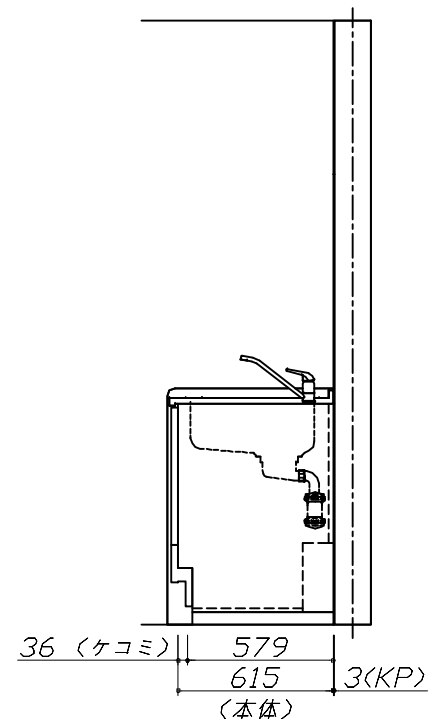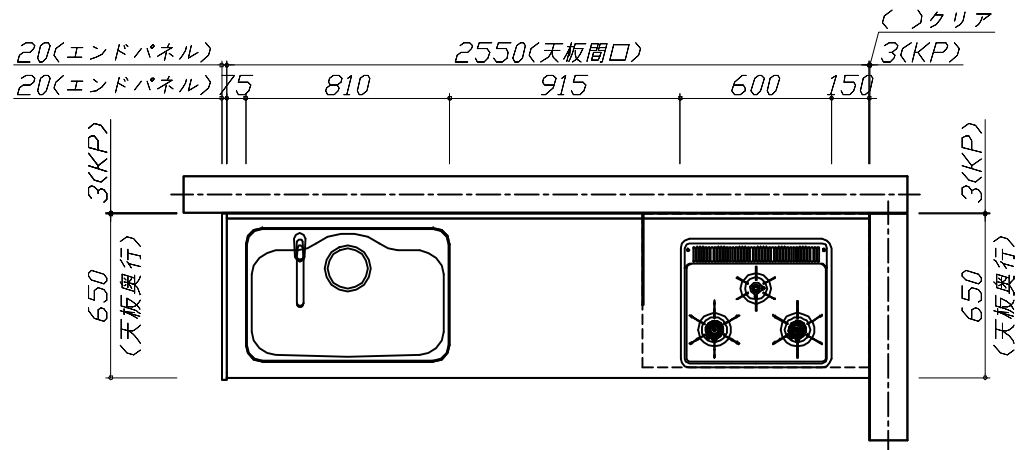

Takara standard タカラスタンダード株式会社	現場名称： 青森-青森SR SK-12様邸	ぴったりサイズ`木製システムキッチン Refit リフィット	姿図 1	縮 尺： 1 / 30
	現場番号： C1901910	プラン番号： 2500A-2410-0273T	作成日： 2024年11月18日	
	青森支店	担当営業：	担当アドバイザー：	

縮尺：A3サイズ等倍

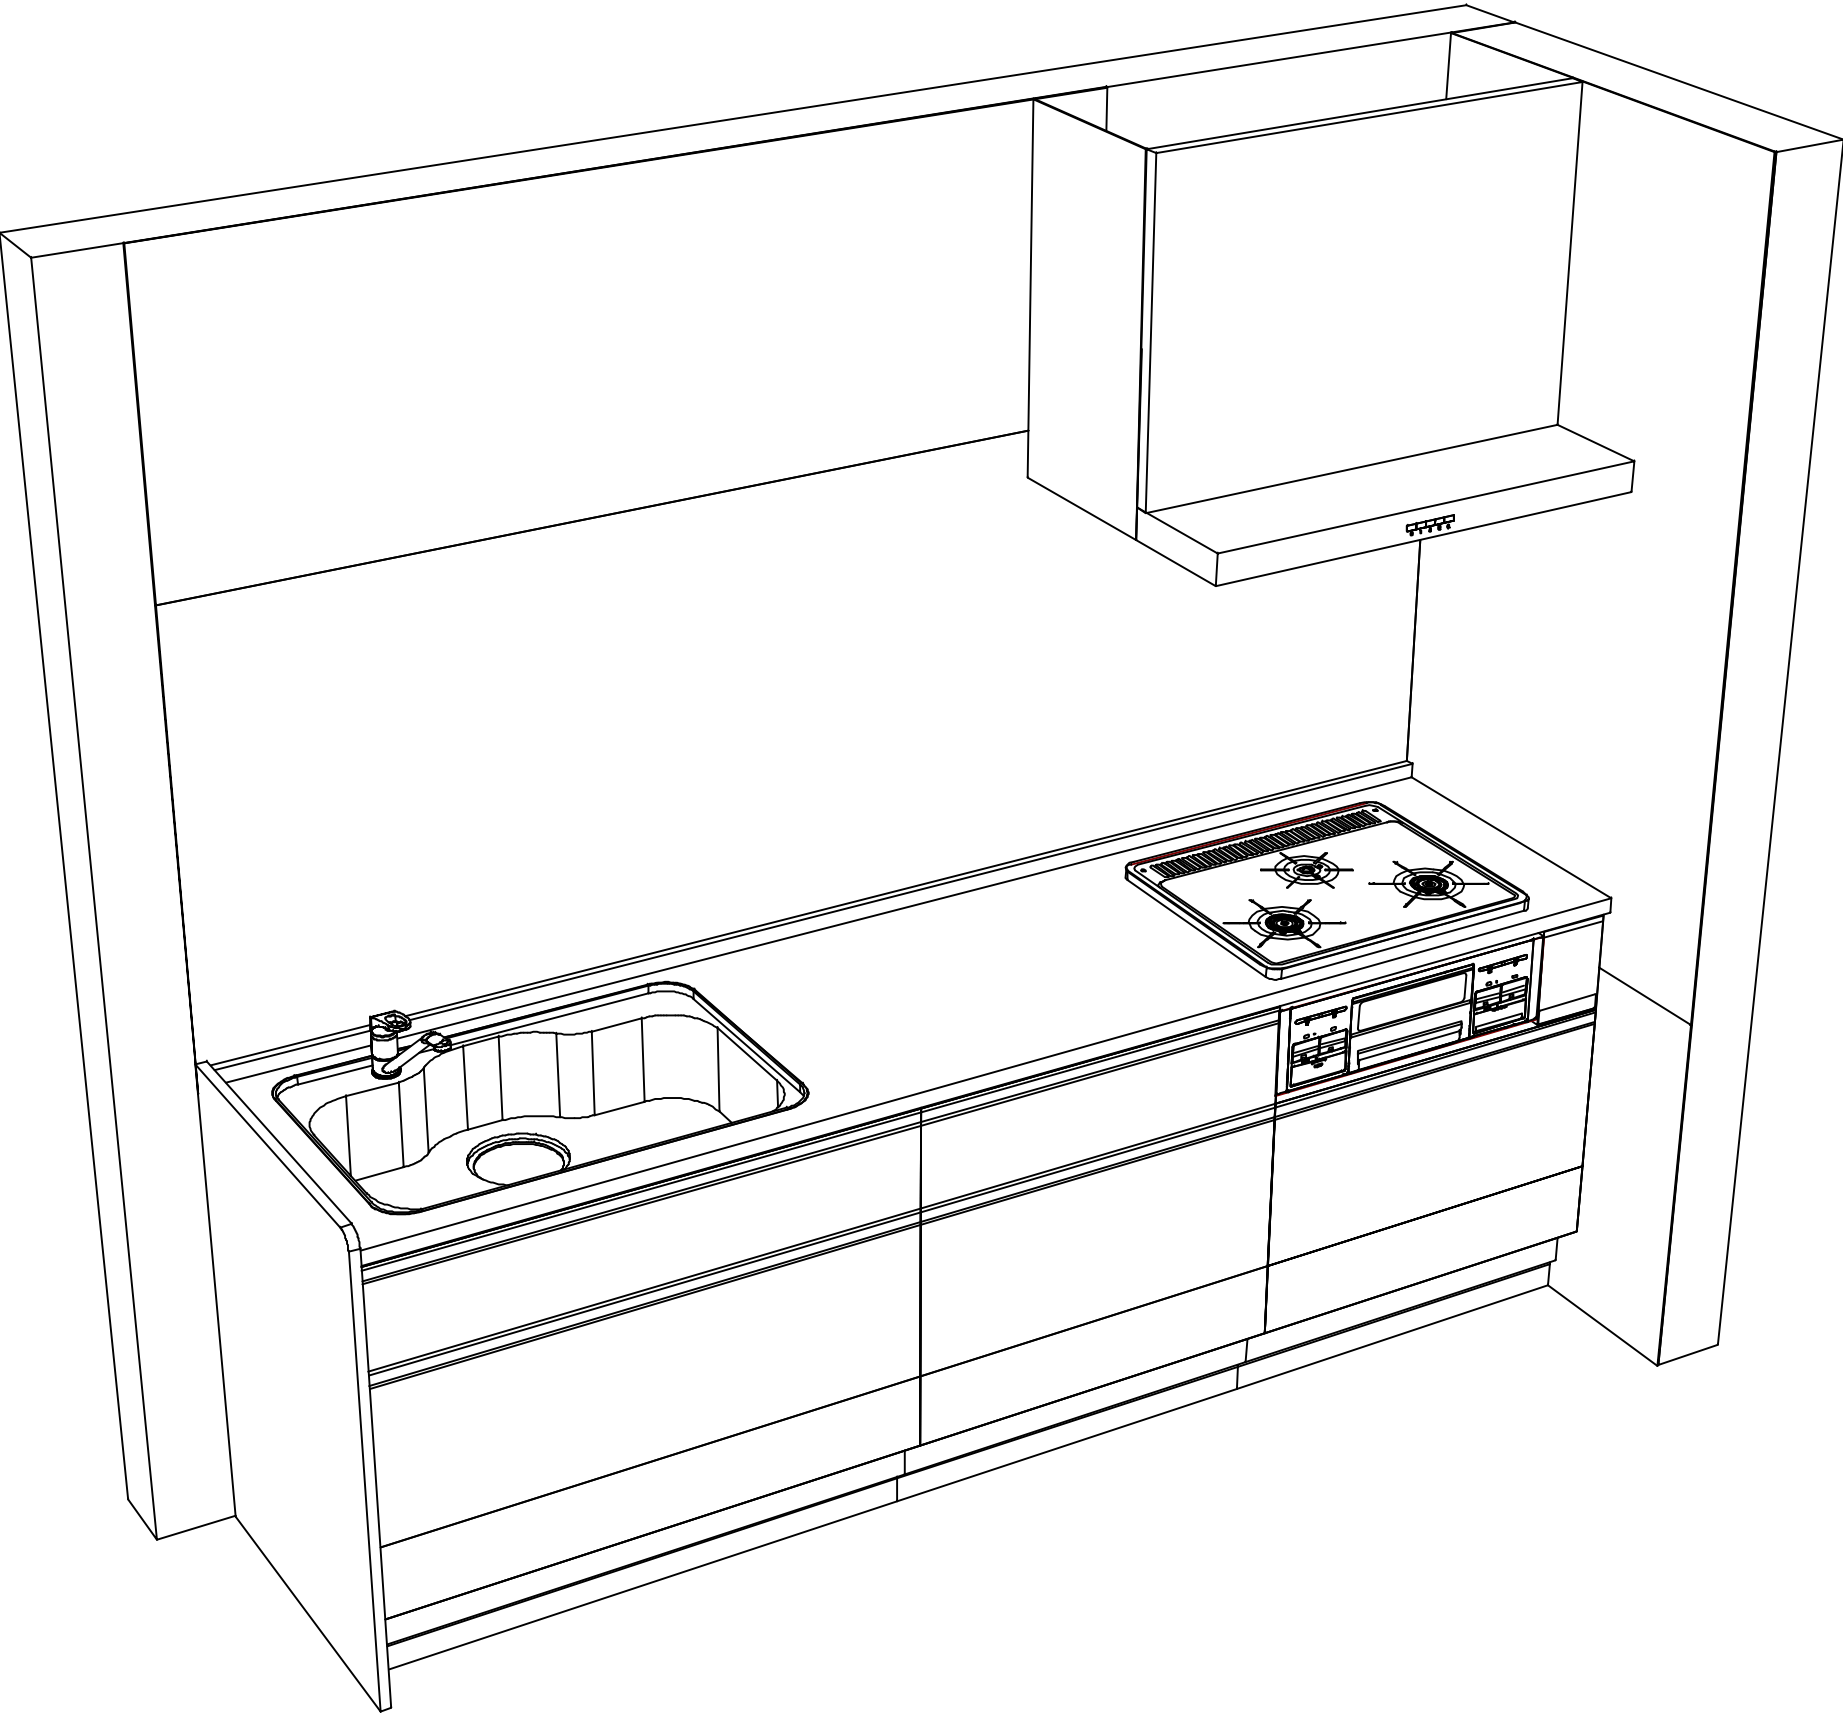

現場名称： 青森-青森SR SK-12様邸	ぴったりサイズ`木製システムキッチン Re f i t リフィット	姿図 2	縮 尺： 1 / 30
現場番号： C1901910	プラン番号： 2500A-2410-0273T	作成日： 2024年11月18日	
青森支店	担当営業 ：	担当アドバイザー：	