

ぴったりサイズ木製システムキッチン 御見積書

御名前 支社 青森SR SK8 様

業者 様

商品名 Refit リフィット

作成日 2025年8月4日
プラン番号 2500A-2508-0019T
現場番号 C6470579

タカラスタANDARD株式会社
◆青森営業所
青森県青森市中央1丁目23番1号
TEL 017-776-1121 / FAX 017-776-3499

◆青森ショールーム
TEL 017-776-1125 / FAX 017-776-0205

商品
御見積金額 ￥911,260 (税込 ￥1,002,386)

()内の価格は税込価格<税率10%>を表示しています。

《参考》別途 商品組付費 ￥101,000 (税込 ￥111,100)
《参考》別途 現場配送費 ￥0 (税込 ￥0)

※ 商品御見積金額には商品組付費は含まれておりません。
※ 商品組付費には搬入・商品組付等の費用を含んでいます。
※ 商品組付費は現場の状況により変動する事があります。
又、給水・給湯・ガス・ダクト・電気等の接続工事は含まれておりません。

◆ 御見積仕様

《キッチン》

キッチン本体サイズ	I型255cm
天板高さ	85cm
扉カラー	グループ1: マットグレージュ
引手	レール引手(シルバー)
キッチンパネル	HDタイプ: コンクリートライト
ワークトップ材質	アクリル人造大理石
カラー	モデレートココア
水栓	浄水器内蔵ハンドシャワー水栓
食器洗い乾燥機	シンク下設置間口45cmタイプ
加熱機器	60cmハイパーガラスコートトップガスコンロ
レンジ機器	なし
ガス種	LPG
周波数	50Hz

◆ 御確認事項

担当営業	担当アドバイザー	プラン作成者

◆ 備考

★展示価格 ￥798,700
★吊戸なし価格 ￥756,800
グループ2 ￥-41,500 グループ3 ￥-55,800

--	--

No.*

御名前 支社 青森SR SK8

様

現場番号	C6470579	プラン番号	2500A-2508-0019T	作成日	2025/8/4
------	----------	-------	------------------	-----	----------

御見積明細 キッチン

NO	商品名	仕様	品番	数量	単価	金額
1	人造大理石ワークトップ	らくエルシンク	UコIS255 ュALD-N	1	180,400	180,400
2	シンクキャビネット	スライド、シンク下、ソフトクローズ、ホーロー底板有、かくせるHB、見切り無	F-RPSM105KL5EAPT-E	1	85,300	85,300
3	食器洗い乾燥機	引出し式(シルバー色)	EW-45R3ST	1	111,000	111,000
4	食器洗い乾燥機用前面パネル	扉同色	P-DWP45P (APT-)	1	4,000	4,000
5	調理台キャビネット	足スラ3段引出、たっぷり収納、ソフトクローズ、ホーロー底板有	F-TFVM075 -5EAPT-E	1	52,500	52,500
6	コンロ用キャビネット	足スラ、たっぷり収納、ソフトクローズ、ホーロー底板有、見切り有	F-KJVM075 R5EAPT-E-ハ	1	51,500	51,500
7	浄水器内蔵ハンドシャワー水栓	16物質除去	LS106MC-NNTNT1	1	48,000	48,000
8	ガス加熱機器(ハイパ-ガラスコート)	片面焼き	TN72AV60CD	1		
	ガス加熱機器(本体)	シルバー	TN72AV60C P	1	91,500	91,500
	ガス加熱機器(トッププレート)	クリアパールダークグレー	TN72-60TP-CD	1	26,000	26,000
【ベースキャビネット小計】				10		650,200
9	ウォールキャビネット	レンジフード横タイプ、耐震ラッチ付、扉手掛	W-M A180FRPGAPT-Y-D	1	42,400	42,400
10	レンジフード(本体)	シロッコファン、シルバー	VRAT-752ADL(V)	1	71,000	71,000
	レンジフード用前面パネル	扉同色	P-VRA75CN615(APT-)	1	6,500	6,500
	レンジフード別売部品	前面パネル取付金具	VRATメンサ-イカナグ75NA(V)	1	7,500	7,500
11	エンドパネル	ベースキャビネット用、H80・85用	EP-XHN85 (APT-)	1	18,500	18,500
12	エンドパネル	ウォールキャビネット・電動昇降吊戸棚用	EP-WB (APT-)	1	10,000	10,000
13	ゴミポケット	らくエルシンク用	ゴミポケットSGN	1	2,500	2,500
14	水切り	らくエルシンク用	ミス-キリSGN-B	1	4,500	4,500
15	水切りネット	らくエルシンク用	ミス-キリネットSGN	1	4,000	4,000
16	扉裏ホルダー		トビ-ウラホルダー-MSK	1	1,000	1,000
17	天板オプション		ジャバラセット	1	600	600
18	施工部材		シリコン(ホワイト2)	1	1,000	1,000
19	施工部材		シリコン(アンバー)	1	1,000	1,000
キッチン合計				23		¥820,700

御見積明細 キッチンパネル

NO	商品名	仕様	品番	数量	単価	金額
1	ホ-ローキッチンパネルHDタイプ	フロントパネル120、コンクリートライト	PZFN-120 (QCG)	1	16,800	16,800
2	ホ-ローキッチンパネルHDタイプ	サイドパネル、コンクリートライト	PZS-90 (QCG)	1	30,400	30,400
3	ホ-ローキッチンパネルHDタイプ	窓パネル185、コンクリートライト	PZW -185 (QCG)	2	14,700	29,400

御名前 支社 青森SR SK8 様

現場番号	C6470579	プラン番号	2500A-2508-0019T	作成日	2025/8/4
------	----------	-------	------------------	-----	----------

御見積明細 キッチンパネル

NO	商品名	仕様	品番	数量	単価	金額
4	パネル施工キット	シリコン色(グレー)	パネルセコウキットS(G)-1	1	5,700	5,700
5	KP用エッジセット	樹脂製、グレー	KPエッジセットJ (PG)-2	1	2,800	2,800
6	SK規格部材	カッター(小) 125	KPカッター 125 K	1	2,730	2,730
7	SK規格部材	防錆剤	KP ホウセイザイTXH-2	1	2,730	2,730
キッチンパネル合計				8		¥90,560

商品総合計	31	¥911,260
-------	----	----------

※ 御見積明細の価格には消費税は含まれておりません。別途消費税が必要となります。

《参考》別途 商品組付費

キッチン商品組付費 ¥67,000 (税込 ¥73,700)

キッチンパネル商品組付費 ¥34,000 (税込 ¥37,400)





《参考》別途 現場配送費

¥0 (税込 ¥0)

※ 商品組付費は現場の状況により変動する事があります。又、給水・給湯・ガス・ダクト・電気等の接続工事は含まれておりません。

()内の価格は税込価格<税率10%>を表示しています。

■必ずご確認ください。
・天井高さ、吊戸棚・レンジフード取付高さをご確認ください。
・《 》内寸法は参考寸法です。
■表示記号について
・KP：キッチンパネル

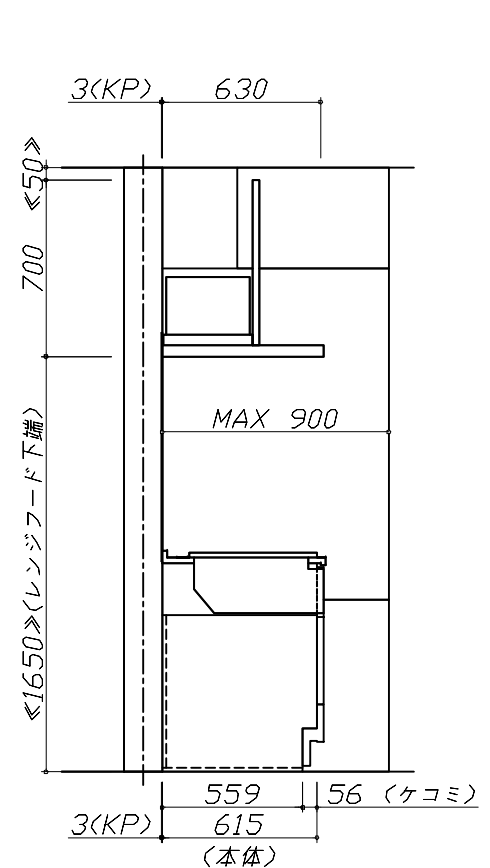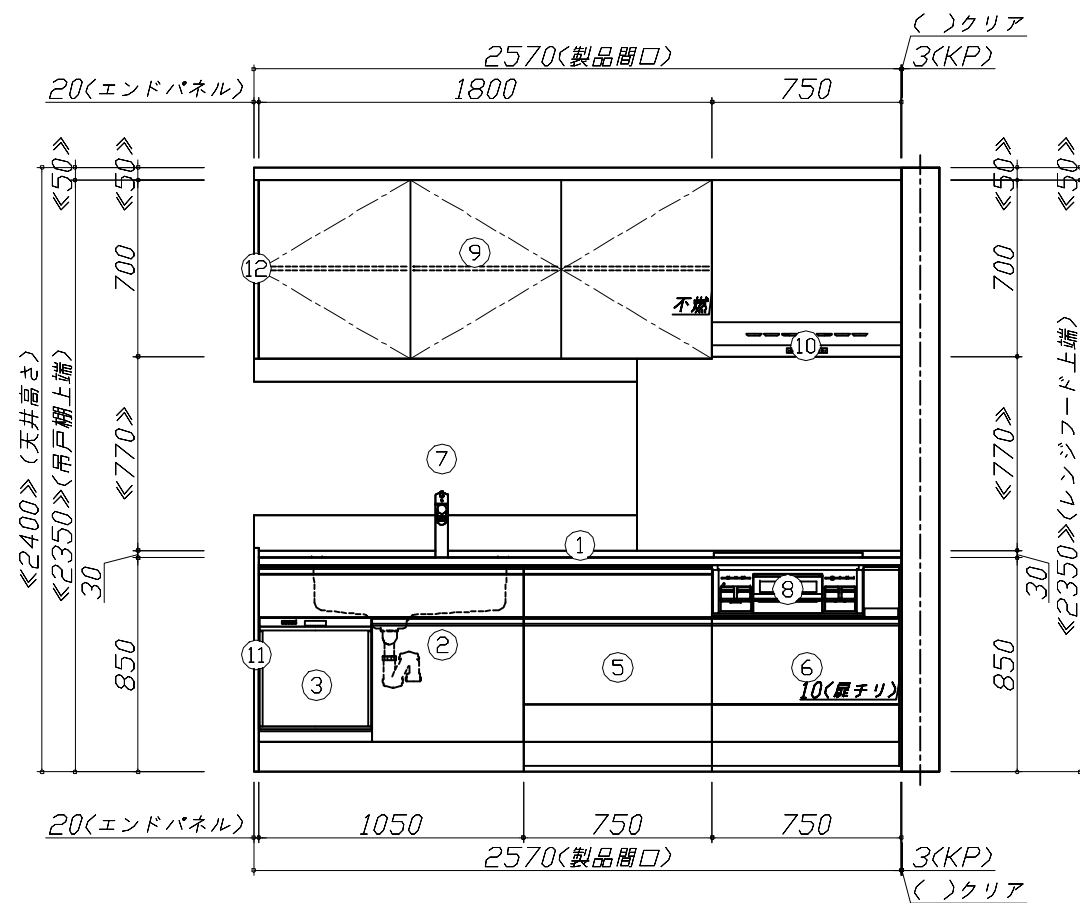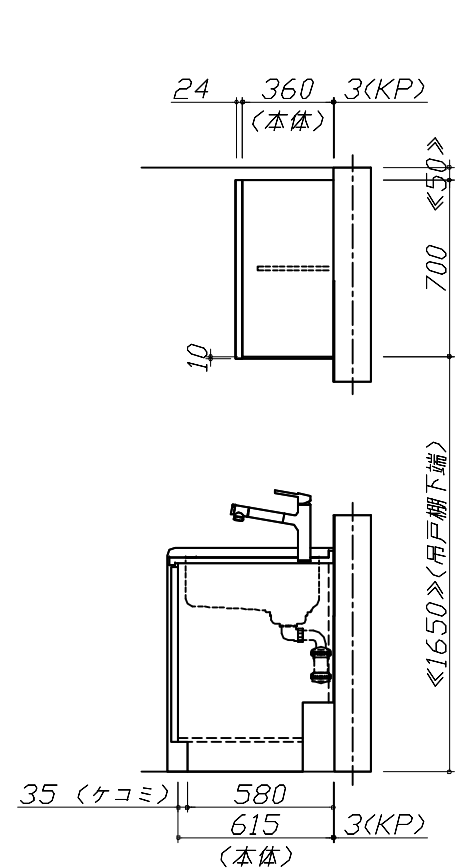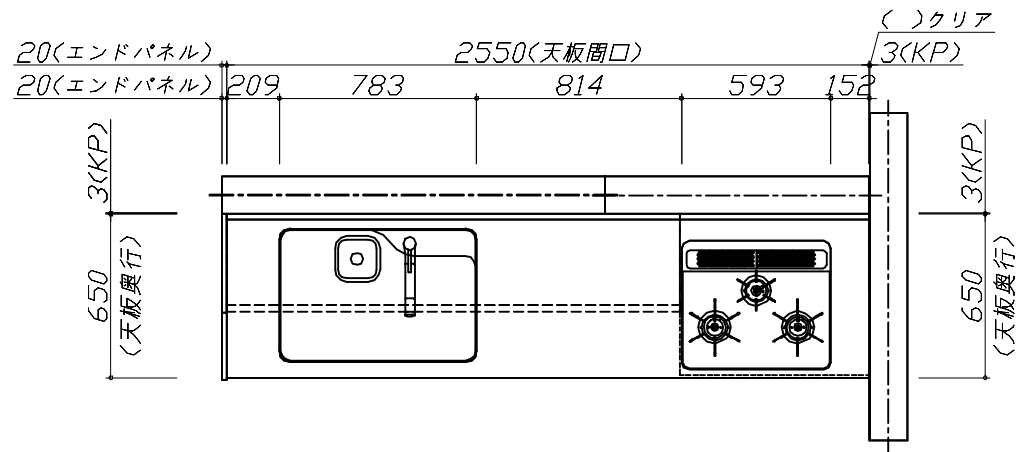


Takara standard
タカラスタンダード株式会社

現場名称： 支社_青森SR SK8様邸
現場番号： C6470579
青森営業所

ぴったりサイズ`木製システムキッチン Refit リフィット
プラン番号： 2500A-2508-0019T
担当営業：

姿図 1 縮尺： 1 / 30
作成日： 2025年8月4日
担当アドバイザー：

縮尺：A3サイズ等倍

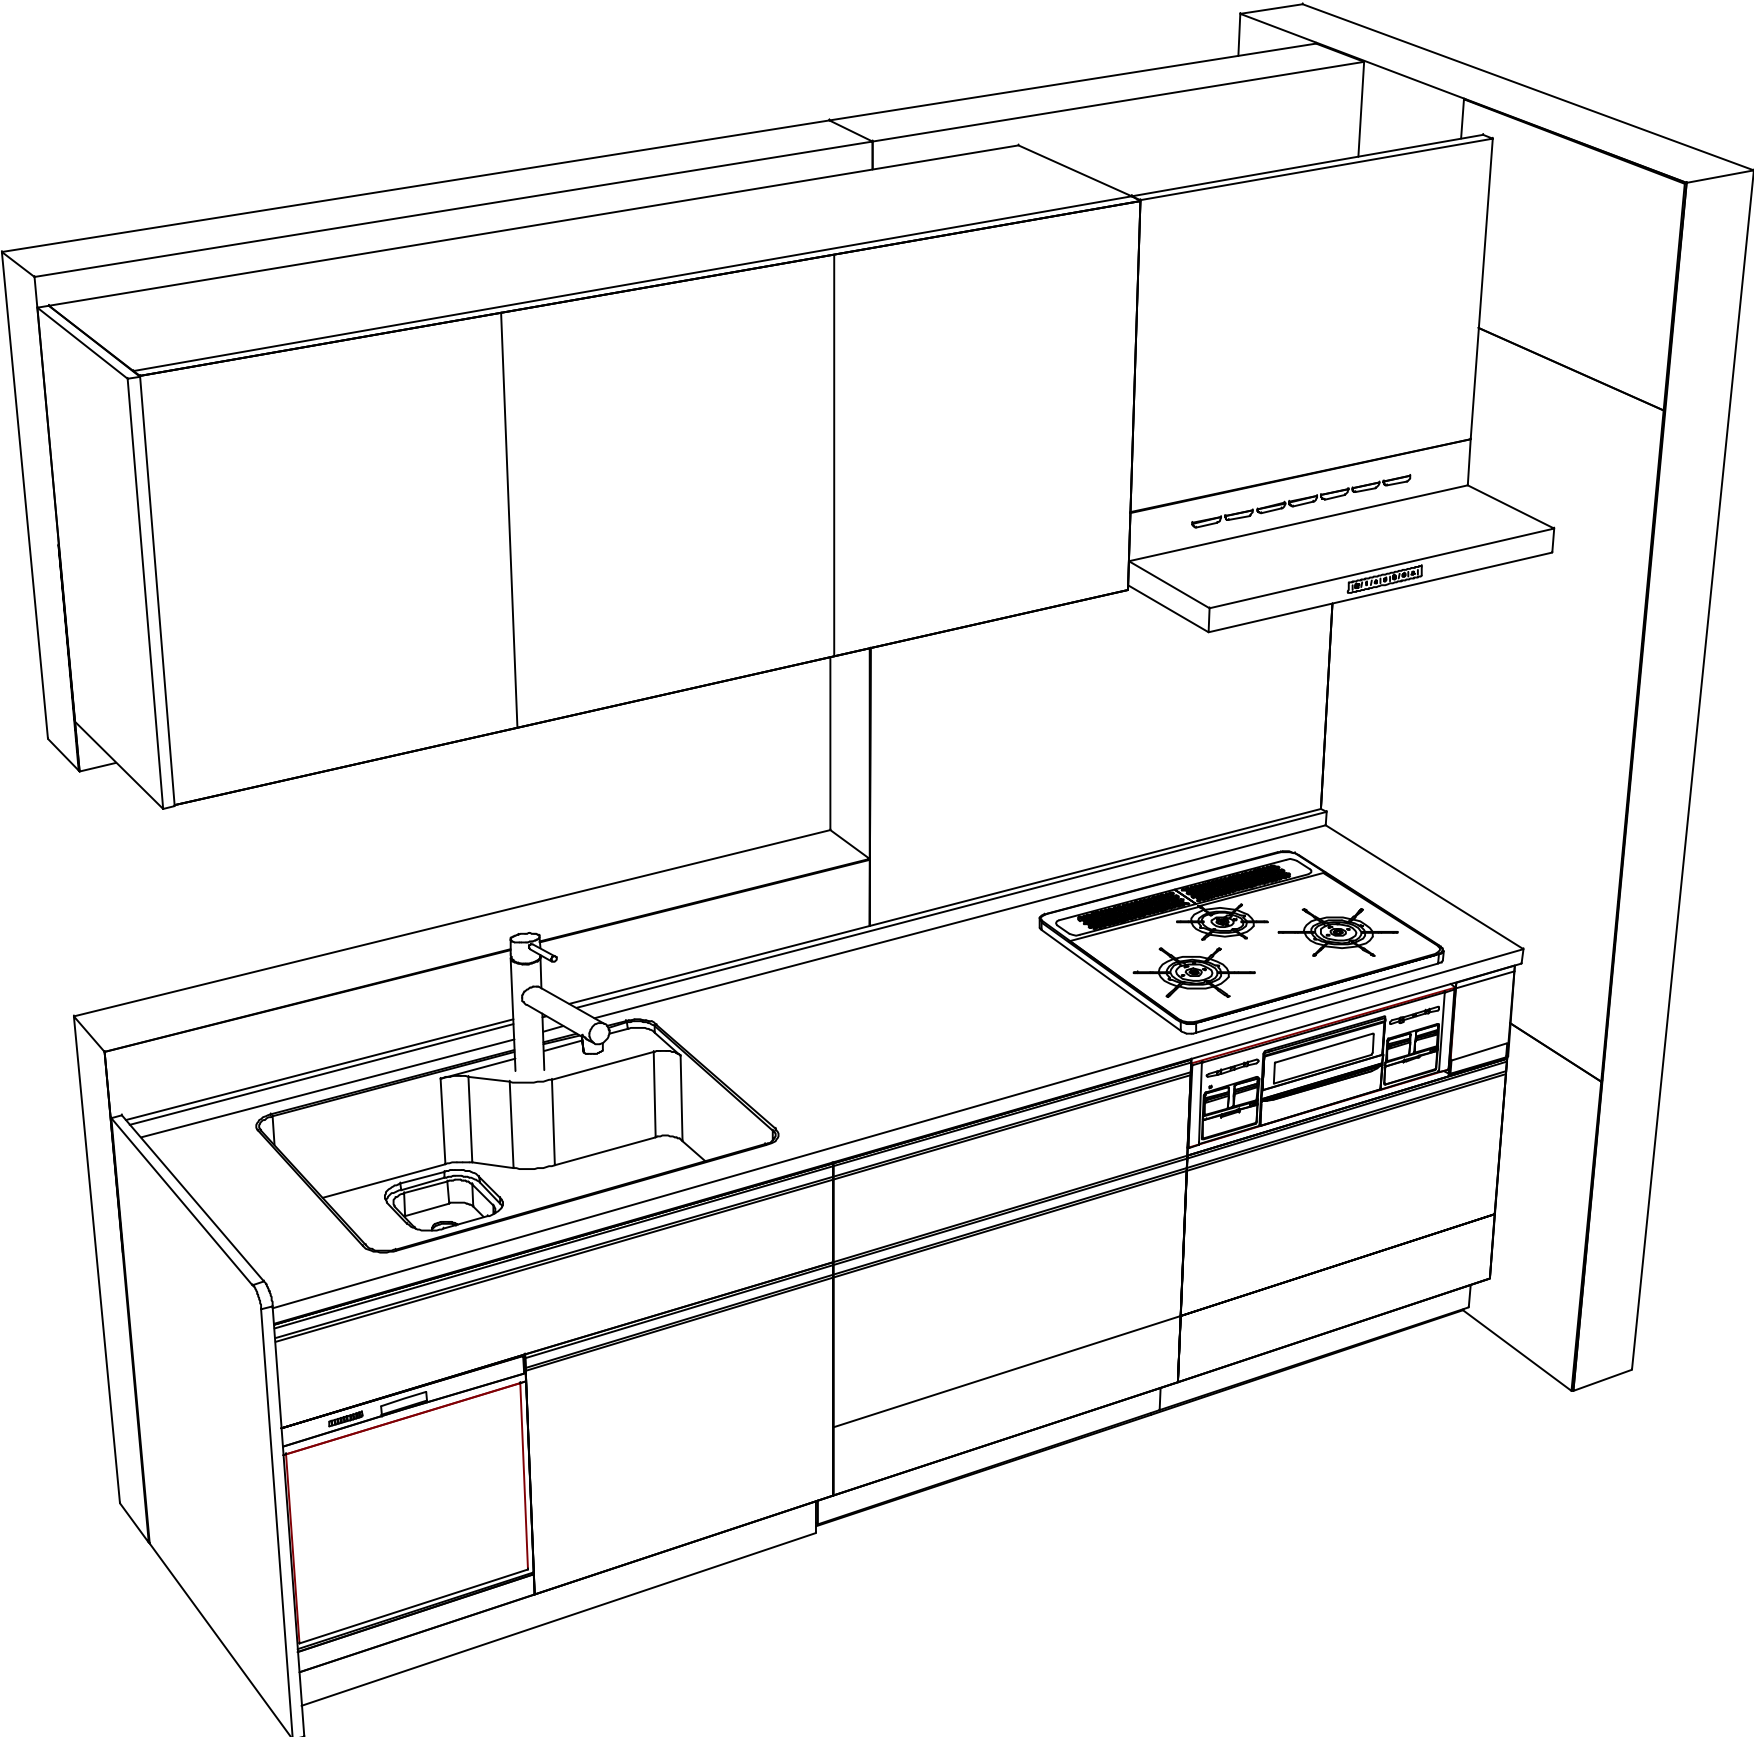

Takara standard タカラスタンダード株式会社	現場名称： 支社_青森SR SK8様邸	ぴったりサイズ`木製システムキッチン R e f i t リフィット	姿図 2	縮 尺： 1 / 30
	現場番号： C6470579	プラン番号： 2500A-2508-0019T	作成日： 2025年8月4日	
	青森営業所	担当営業 ：	担当アドバイザー：	

縮尺：A3サイズ等倍



システムキッチン リフィット R Refit

支社__青森SR SK8

様邸

Takara standard

現場番号 C6470579
プラン番号 2500A-2508-0019T



キャビネットタイプ 足元スライドタイプ



ストック類などを分類して収納できます。

たっぷり収納キャビネット



奥まで広々使えてたっぷり収納できます。

シンク

らくエルシンク



業界トップレベルの
「静音仕様」

約35dB

食器洗い乾燥機

間口 45 cm 浅型タイプ



EW-45R3ST
パネル面材タイプ
操作部：シルバー

レンジフード

お手入れカンタンなホーロー整流板を採用



VRAT
排気タイプ
ソフトプッシュスイッチ仕様
前幕板：扉色
フード色：シルバー

らくエルシンク 水切り



カラーシミュレーション



お好みのカラーの
組み合わせが
見つかります！

ホーロー底板



かくせるホーローボックス




扉の内側いっぱい、収納ボックスを用意しました。

らくエルシンクの特徴



ポケットを自由に移動

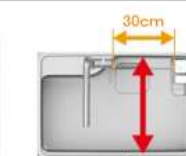

奥行 50cm のゆったりサイズ

加熱機器

ハイパーガラスコートガスコンロ



片面焼きグリル
TN72AV60C ■
※■には色品番が
入ります。

吊戸棚



らくエルシンク ごみポケット



ソフトクローズ機能



スライド引出しが、静かにピタッと閉まります。

小引出しカラー



ブラック



シルバー

水栓

浄水器内蔵ハンドシャワー水栓



エコタイプ

LS106MC-NNTNT1
(寒冷地仕様)

節湯
CI

節湯
B

トッププレート カラーバリエーション



K: クリア
パールブラック



D: クリアパール
ダークグレー



V: クリア
パールグレー



B: クリアパール
ライトベージュ



H: クリア
パールホワイト

らくエルシンク 水切りネット



扉裏ホルダー



キッチン本体サイズ I型255cm

天板高さ 85cm

扉



グループ 1
マットグレイージュ

引手



レール引手 (グループ 1)
シルバー

ワークトップ




アクリル人造大理石
モデレートココア

台輪



ダークブラウン

ホーロークリーンキッチンパネル

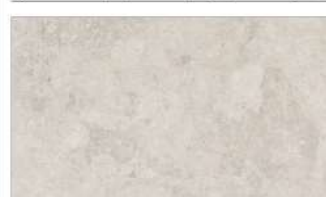

HD タイプ
コンクリートライト

●画像はイメージです。カラー・間口等、仕様詳細については御見積書をご確認ください。●印刷色のため実際の商品とは多少異なります。●寸法・仕様は予告なく変更する場合がありますのでご了承ください。

※加熱機器・レンジフードの連動機能について：どちらか一方が連動機能付でない場合は対応しません。



扉カラー

高圧メラミン化粧板 グループ1



オレフィンシート グループ2



グループ2

化粧紙 グループ3



引手

レール引手

■グループ1



シルバー



ブラック

■グループ2



シルバー

ハンドル引手

■グループ1・2



シルバー



ブラック

■グループ3



シルバー

ホーロークリーンキッチンパネル

HD タイプ



P タイプ



ワークトップ

アクリル人造大理石



人造大理石 ぴったりサイズ対応

