

ホーローシステムキッチン 御見積書

御名前 北海道-旭川SR SK11 様

業者 様

商品名 Edel エーデル

作成日 2018年12月12日
プラン番号 1203E-1812-0136T
現場番号 A6354145

タカスタンダード株式会社
旭川営業所
北海道旭川市末広東1条6丁目
TEL 0166-54-9930 / FAX 0166-54-9932

旭川ショールーム
TEL 0166-54-9935 / FAX 0166-54-9941

商品
御見積金額 **¥409,500 (税込 ¥442,260)**

()内の価格は税込価格<税率8%>を表示しています。

(参考) 別途 商品組付費 ¥63,000 (税込 ¥68,040)

商品御見積金額には商品組付費は含まれておりません。
商品組付費は現場の状況により変動する事があります。
又、給水・給湯・ガス・ダクト・電気等の接続工事は含まれておりません。

担当営業	担当アドバイザー	プラン作成者
		吉川

御見積仕様

(キッチン)

奥行	奥行65cm
キッチン本体サイズ	I型255cm
天板高さ	90cm
扉カラー	ブラウン
キッチンパネル	なし
ワークトップ材質	ステンレス
カラー	オーバルエンボス加工
水栓	シングルレバー水栓
食器洗い乾燥機	なし
加熱機器	60cmホーロートップガスコンロ
レンジ機器	なし
ガス種	13A
周波数	50Hz

御確認事項

備考

--	--

御名前 北海道-旭川SR SK11

様

現場番号	A6354145	プラン番号	1203E-1812-0136T	作成日	2018/12/12
------	----------	-------	------------------	-----	------------

御見積明細 キッチン

NO	商品名	仕様	品番	数量	単価	金額
1	ステンレスワークトップ	Yシンク	TIIA255 TALW	1	41,500	41,500
	排水トラップセット		STトラップHSK2-J	1	1,700	1,700
2	シンクキャビネット	扉	F-RNTM105 -5(ESB B	1	41,300	41,300
3	調理台キャビネット	スライド(2段引出し)	F-TDSZ075 -5XESB B	1	39,500	39,500
4	コンロ用キャビネット	スライド	F-KTSZ075 R5XESB B	1	38,000	38,000
5	水栓	エコタイプシングルレバー水栓	KM5011TTKEC	1	15,000	15,000
6	ガス加熱機器(ホ-ロ-トップ・ブラック)	片面焼き	TN34-60 1213	1	42,000	42,000
	【ベースキャビネット小計】			7		219,000
7	ウォールキャビネット		W-M A120 - (ESB B	1	30,000	30,000
8	ウォールキャビネット	アイラックLタイプ用	W-MR A045ZL (ESB B	1	15,500	15,500
	アイラック	Lタイプ	SDR-45L(K)	1	24,000	24,000
9	アイラック用アルミカバー	レンジフード横用	SDRガリカバ-R(G)	1	2,000	2,000
10	アイラック用前面パネル	扉色対応用	P-SDR 90 (SB)	1	2,000	2,000
11	照明ユニット	10W(LED仕様)	SMY-57 LED	1	13,000	13,000
12	レンジフード	シロッコファン(ブラック色)	VUS-905AD (K)	1	29,000	29,000
	前幕板	高さ70cmタイプ、ブラック色	マエスクリーン90SA350CK	1	3,000	3,000
13	シロッコファン用排気金具	上方排気接続用	マルダクカグ(U)	1	3,000	3,000
14	エンドパネル	下台用	EP-XN-90 (ESB B	1	8,500	8,500
15	エンドパネル	ウォールキャビネット、電動昇降、VUSVDS用	EP-WM (ESB B	1	6,000	6,000
16	台輪スプーサー	奥行65cmキャビネット(スライド・扉)用	ダイワH105D5 (K)	1		
17	台輪スプーサー	奥行65cmキャビネット(スライド・扉)用	ダイワH 75D5 (K)	2		
18	米ピツ	容量10kg用	コピツRN-630	1	7,300	7,300
19	どこでもラック(スクエアタイプ)	小物置きL+フック、チャコールグレー	MGSK コピツラック (CG	1	3,900	3,900
20	どこでもラック(スクエアタイプ)	タオルハンガーL、チャコールグレー	MGSK タオルハンガー-L (CG	1	2,500	2,500
	どこでもラック(スクエアタイプ)	タブレット立て	MGAK タブレットトレイ (W	2	500	1,000
21	どこでもラック(スクエアタイプ)	タオルハンガーS、チャコールグレー	MGSK タオルハンガー-S (CG	2	1,100	2,200
	どこでもラック(スクエアタイプ)	アタッチメント(小物トレイ)	MGAK コピツトレイ-15S (W	1	400	400
22	どこでもラック	レードル掛け	MGSK レードルカケ (W	1	1,700	1,700
23	かくせるラック	ボトル・ラック立て	MGTS-165	1	3,100	3,100
24	かくせるラック	パウエル・ボトル・ラック立て	MGTS-300	1	3,500	3,500
25	かくせるラック	なべふた・まな板立て	MGTS-475	2	3,900	7,800

御名前 北海道-旭川SR SK11

様

現場番号	A6354145	プラン番号	1203E-1812-0136T	作成日	2018/12/12
------	----------	-------	------------------	-----	------------

御見積明細 キッチン

NO	商品名	仕様	品番	数量	単価	金額
26	間仕切り名人	Tタイプ、かくせるラック併設用	MGマジキリP TC 1	4	3,900	15,600
27	スライドプレート	ステンレス	SKミスキリプレートTI	1	3,500	3,500
28	水切りネット	Y・S・Fシンク用	ミスキリネット S (S)	1	2,000	2,000
キッチン合計				40		¥409,500
商品総合計				40		¥409,500

御見積明細の価格には消費税は含まれておりません。別途消費税が必要となります。

(参考) 別途 商品組付費





キッチン商品組付費

¥63,000 (税込 ¥68,040)

商品組付費は現場の状況により変動する事があります。又、給水・給湯・ガス・ダクト・電気等の接続工事は含まれておりません。

()内の価格は税込価格 < 税率8% > を表示しています。

- 必ずご確認ください。
 - ・天井高さ、吊戸棚・レンジフード取付高さをご確認ください。
 - ・《 》内寸法は参考寸法です。
- 表示記号について
 - ・KP：キッチンパネル

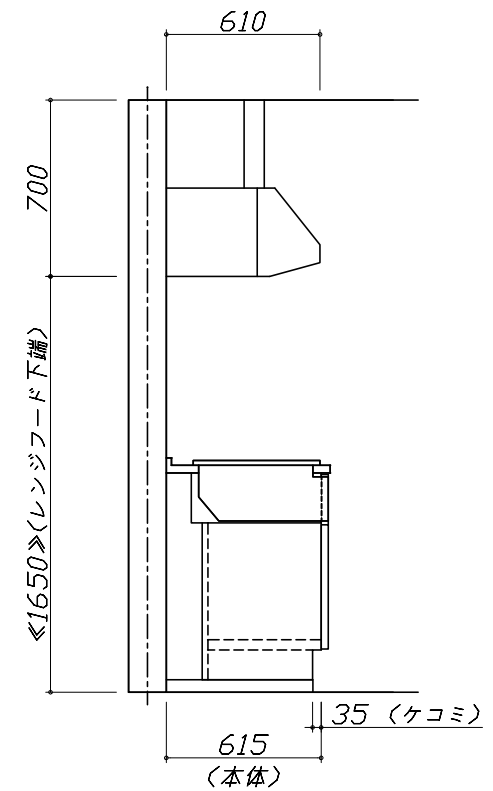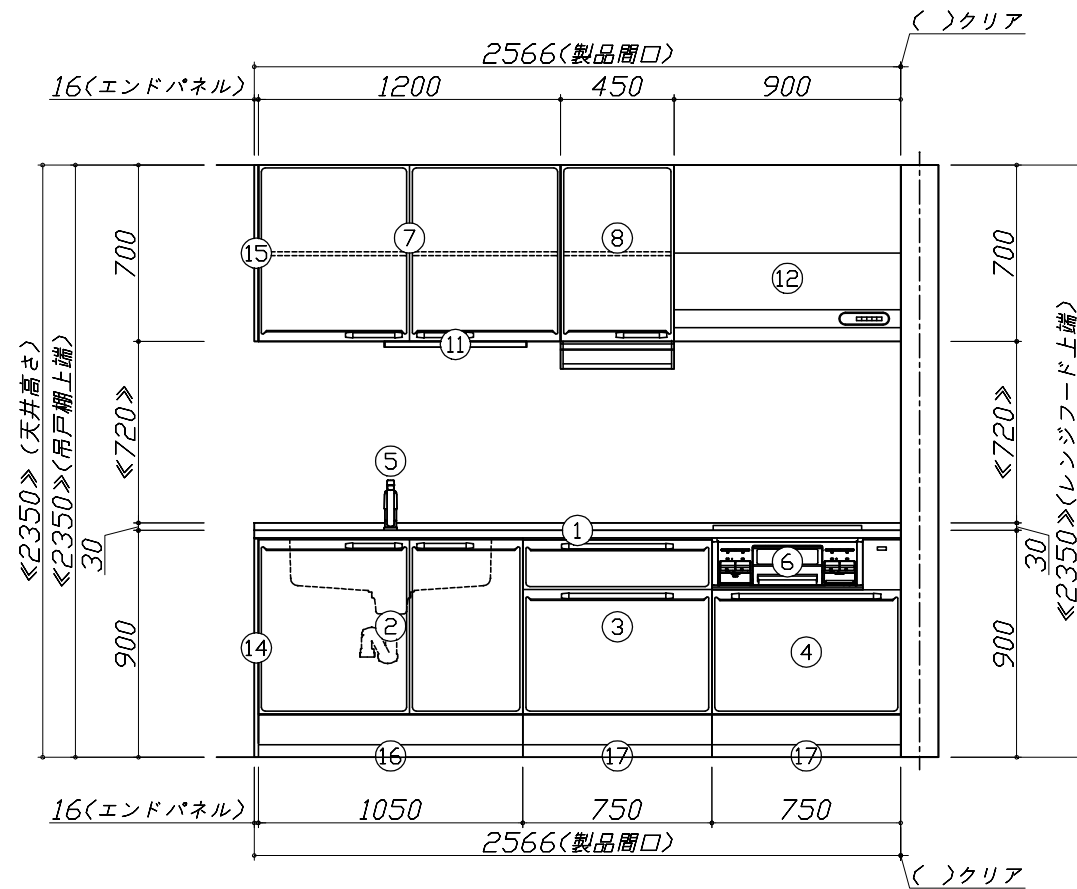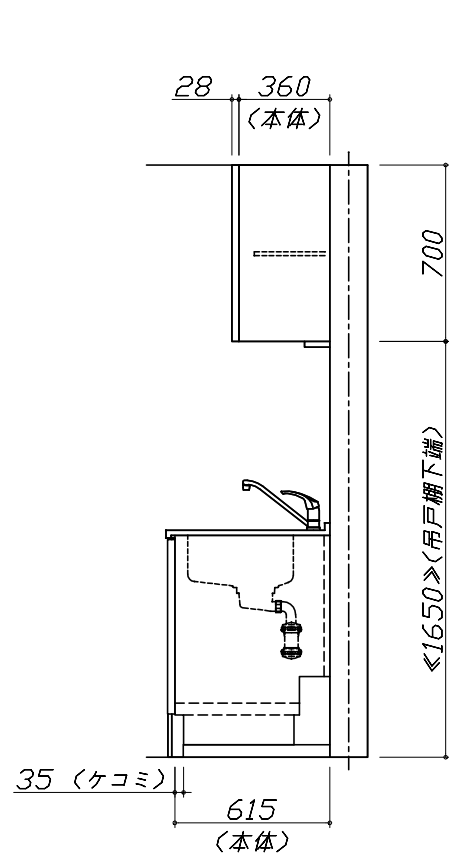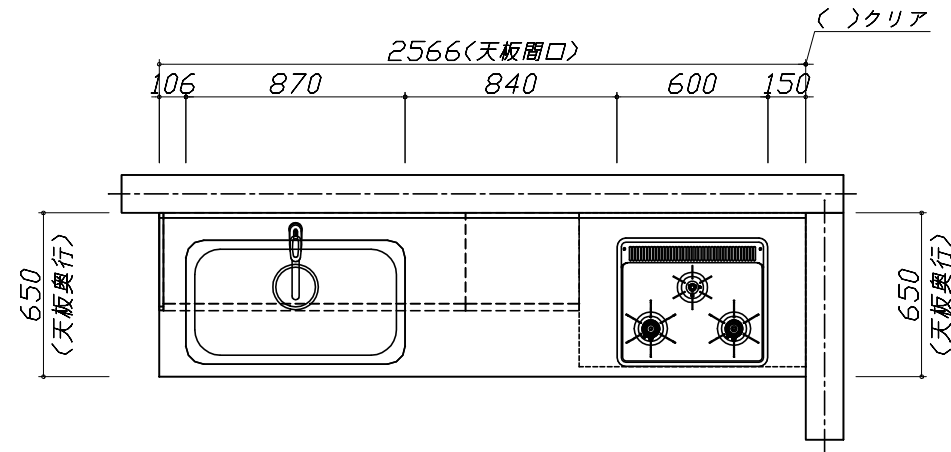


Takara standard
タカラスタンダード株式会社

現場名称： 北海道-旭川SR SK11様邸
現場番号： A6354145
旭川営業所

ホーローシステムキッチン Edel エーデル
プラン番号： 1203E-1812-0136T
担当営業：

姿図 1 縮尺： 1 / 30
作成日： 2018年12月12日
担当アドバイザー：

縮尺：A3サイズ等倍

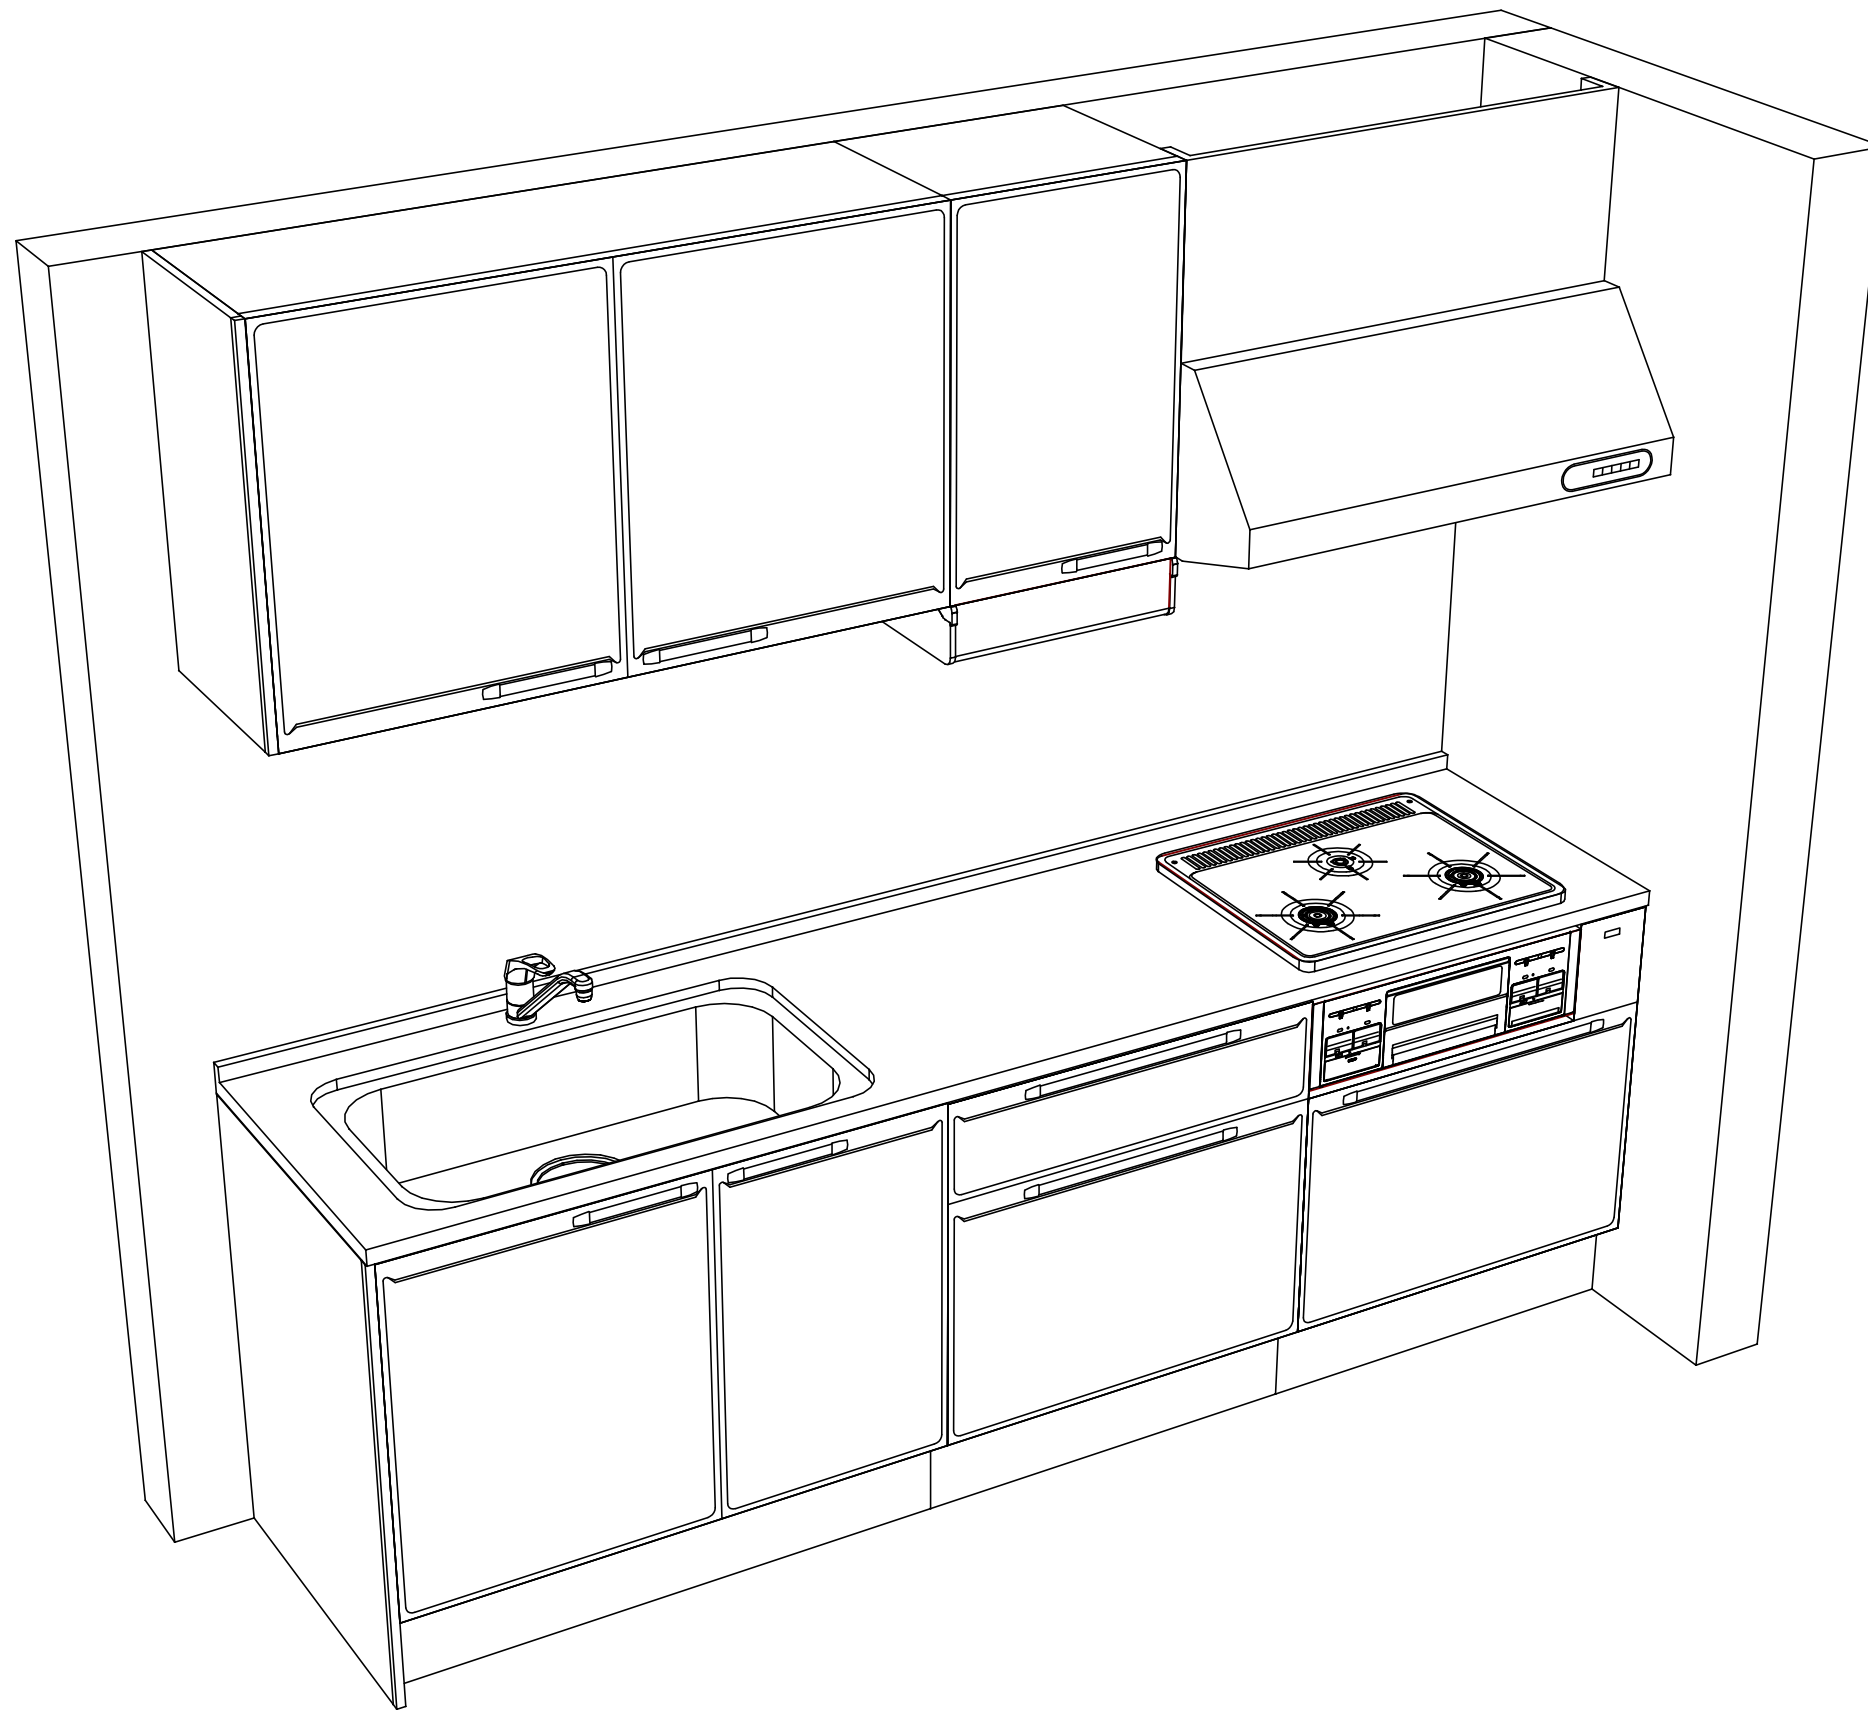

Takara standard
タカラスタンダード株式会社

現場名称： 北海道-旭川SR SK11様邸
現場番号： A6354145
旭川営業所

ホーローシステムキッチン Edel エーデル
プラン番号： 1203E-1812-0136T
担当営業：

姿図 2
縮尺： 1 / 30
作成日： 2018年12月12日
担当アドバイザー：

縮尺：A3サイズ等倍

■商品仕様概要

商品仕様	商品シリーズ	ホーローシステムキッチン E d e l エーデル		
	タイプ	扉タイプ		
	扉カラー	ブラウン		
	引手種類	-		
	天板形状・周口	I型255cm		
		-		
	奥行	奥行65cm		
	天板高さ	90cm		
	キッチンパネル	-		
	キッチンパネルカラー	なし		
見切り・エッジ材	-			

■商品仕様書（キッチン側）

品目	仕様			備考	
天板	材質	ステンレス	色 ステンレス		
	シンク	ステンレスシンク (Y)	色 ステンレス		
	部品	SKミ ³ 初 ¹ プレートTI			
		-			
		ミ ³ 初 ¹ S (S)			
		-			
下台	本体	ホーロー製	色 ホワイト		
	底板	ホーロー製			
	引出し	ホーロー製			
	レール・丁香	ローラーレール			
	部品(標準)	-			
	部品(オプション)	-			
設備仕様(下台)	水栓1	KM5011TTKEC			
	水栓2	-			
	食器洗い乾燥機	-			
	加熱機器(本体)	TN34-60 1213	色 ブラック		
	加熱機器(トップレート)	ホーロートップ	色 ブラック		
吊戸棚	加熱機器(レンジ)	-			
	本体	化粧ボード	色 ホワイト		
	耐震ラッチ	無			
レンジフード	部品	棚板			
	品名	VUS-905AD (K)	色 ブラック	125V-15A (2芯コンセント)	
	ファン仕様	シロッコファン (排気タイプ)			
	部品	マ ³ 外 ¹ カ ¹ ク(U)			
		-			
-					
設備仕様(上台)	照明ユニット	SMY-57 LED			
	アイラック	有			
	電動昇降吊戸棚	-			
	昇降棚	-			
エンドパネル	材質	ホーロー製	色 ブラウン		
		-			
		-			
		-			
天井幕板	品名	-			

■商品仕様書（周辺収納側）

品目	仕様		備考
周辺仕様	周辺扉カラー	-	
	キッチンパネル	-	
ツールユニット	本体	-	
	底板	-	
	引出し	-	
	レール	-	
	丁香	-	
	耐震ラッチ	-	
	部品	-	
カウンターユニット	本体	-	
	底板	-	
	レール	-	
家電収納	丁香	-	
	本体	-	
周辺カウンター	部品	-	
	材質	-	
吊戸棚	本体	-	
	耐震ラッチ	-	
	部品	-	
設備仕様(上台)	アイラック	-	
エンドパネル	材質	-	
		-	
天井幕板	品名	-	

■必ずご確認ください。

・天井高さ、吊戸棚・レンジフード取付高さをご確認ください。

・《 》内寸法は参考寸法です。

■設備図の見方、表示記号について

・寸法はキッチンパネル厚みとクリア寸法を含んでいません。


・KP：キッチンパネル

■吊戸棚取付注意事項

●吊戸棚の取付は、必ず商品同梱の専用ネジ

(トラスタッピンネジ4.5×60)を使用してください。

●固定下地は固定位置を中心に幅100mm以上、厚み12mm以上の十分な強度を持つ合板をお願いします。

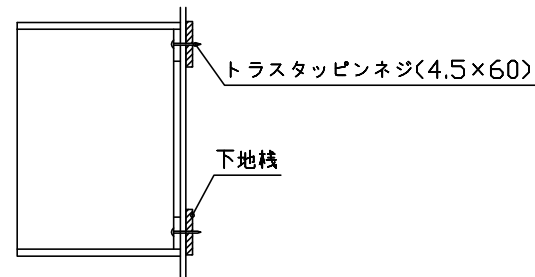

■必ずお読みください


1)以下の工事・部材は別途ご用意ください。

- ・周囲躯体、仕上げ、取付用下地工事
- ・ダクト工事、壁面開口、屋外化粧カバー取付等
- ・給排水配管、電気配線、ガス配管及び接続工事

2)本体の取付以外の関連工事は法的有資格者による工事が必要になります。

- ・大工工事、電気工事、ガス配管工事、管工事、建具工事等

3)キッチンパネルを設置する壁面下地は
 プラスターボード仕上げをお願いします。

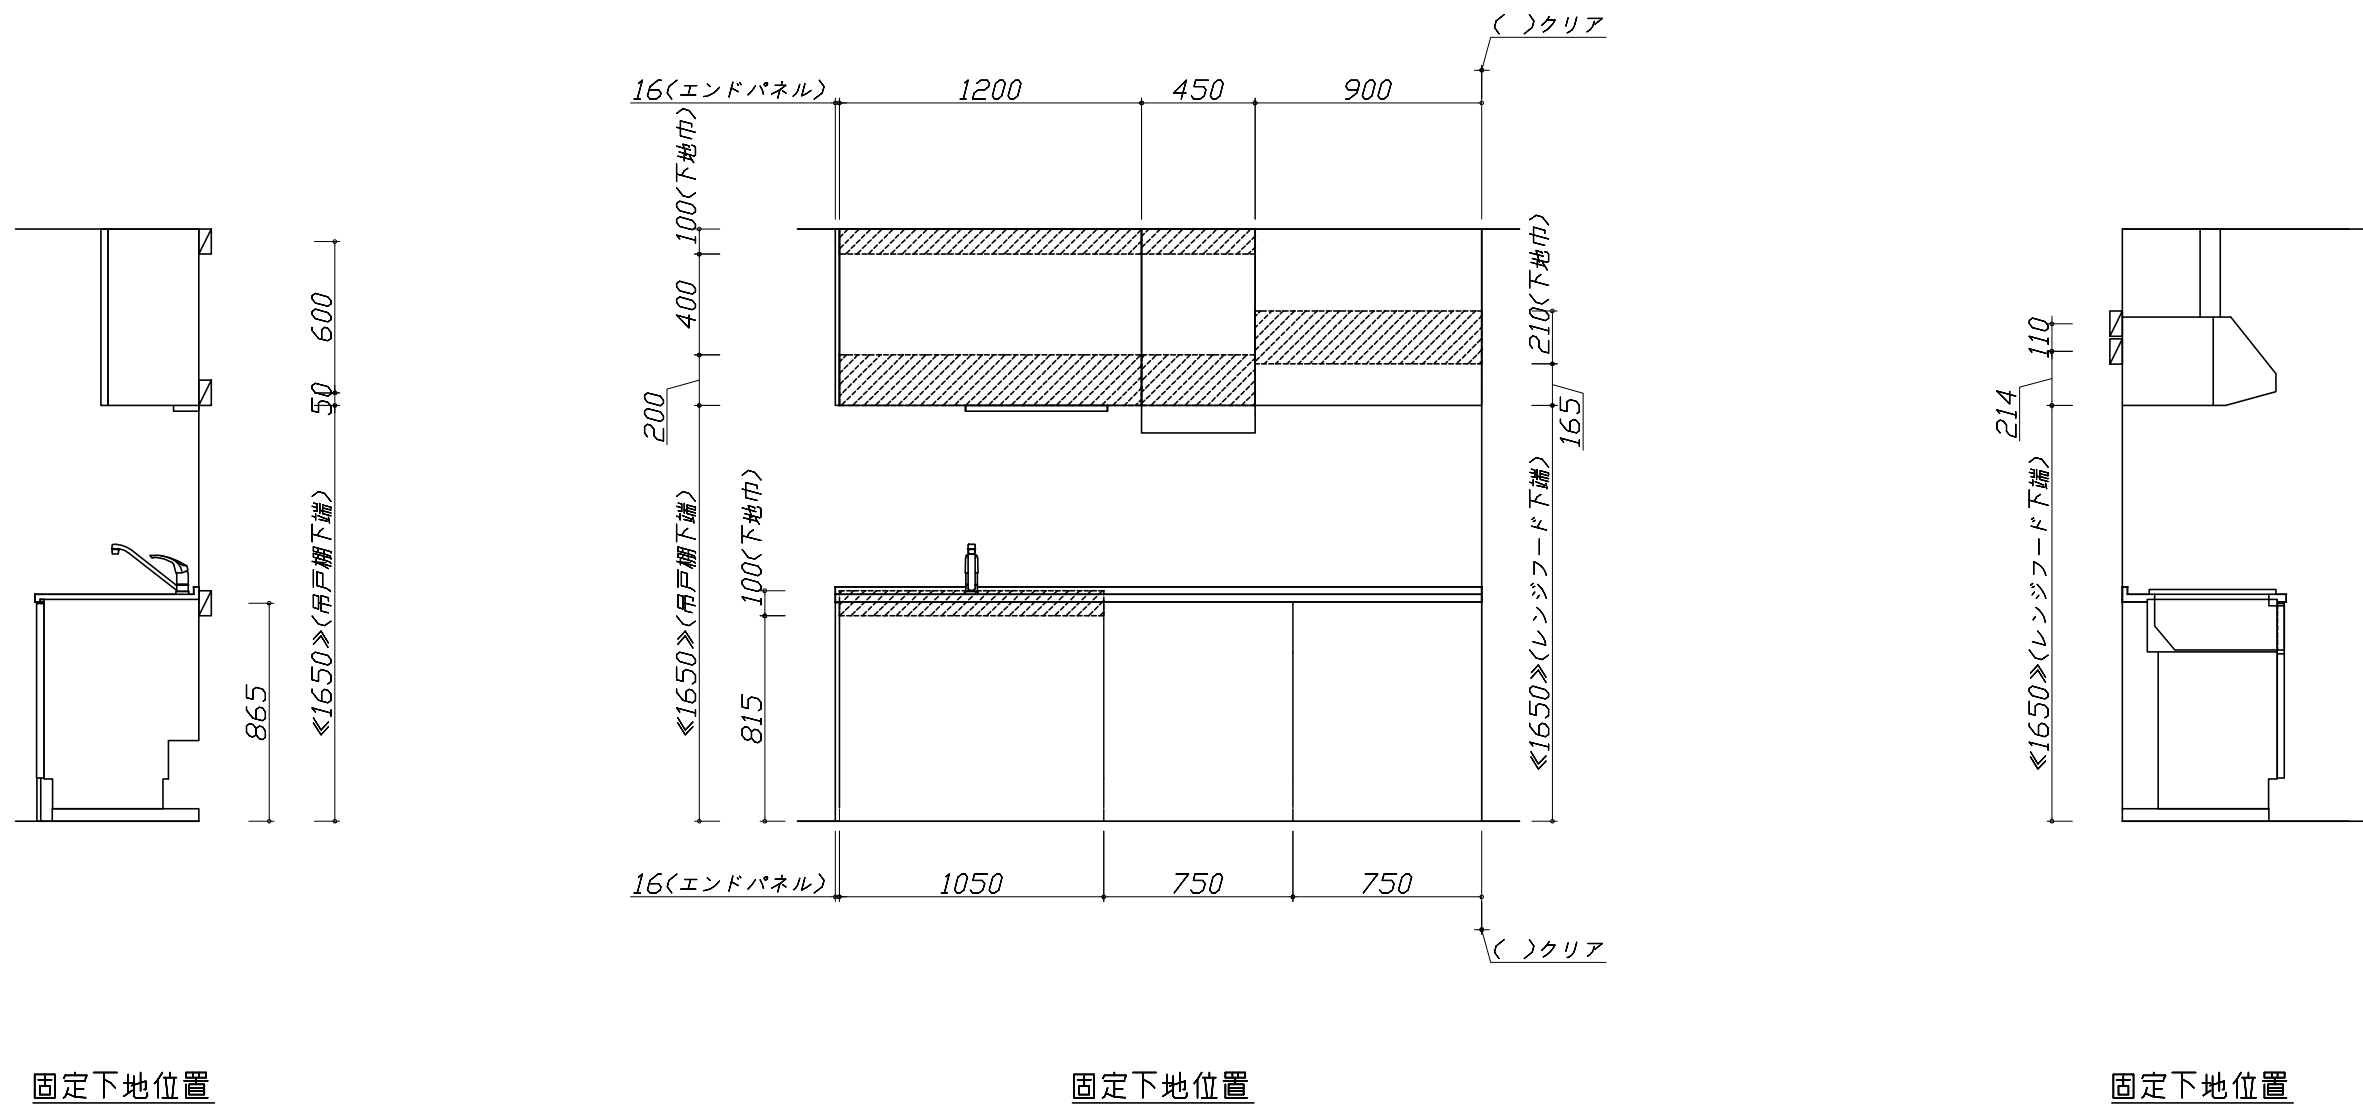


- 必ずご確認ください。
- ・天井高さ、吊戸棚・レンジフード取付高さをご確認ください。
 - ・《 》内寸法は参考寸法です。
- 設備図の見方、表示記号について
- ・寸法はキッチンパネル厚みとクリア寸法を含んでいません。
 - ・KP：キッチンパネル

■設備記号

記号	記号の意味	記号	記号の意味
○	給水位置	⊙	ガス配管位置
●	給湯位置	⊖	コンセント位置
⊘	排水位置	⊖E	アース付コンセント位置
⊙	電源位置	g	電源取出位置


□ : 点検口

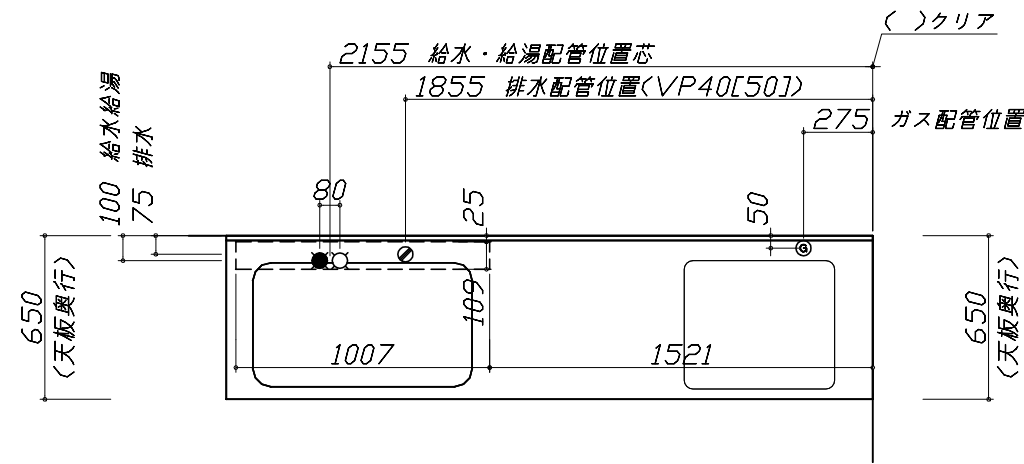


- 必ずお読みください
- 以下の工事・部材は別途ご用意ください。
 - ・周囲躯体、仕上げ、取付用下地工事
 - ・ダクト工事、壁面開口、屋外化粧カバー取付等
 - ・給排水配管、電気配線、ガス配管及び接続工事
 - 本体の取付以外の関連工事は法的有資格者による工事が必要になります。
 - ・大工工事、電気工事、ガス配管工事、管工事、建具工事等

■機器類電源詳細

1	レンジフード用電源	15A-125V 埋込コンセント 消費電力145W	⊖
2	照明ユニット用電源	100V・コト`必要長さ1m	g

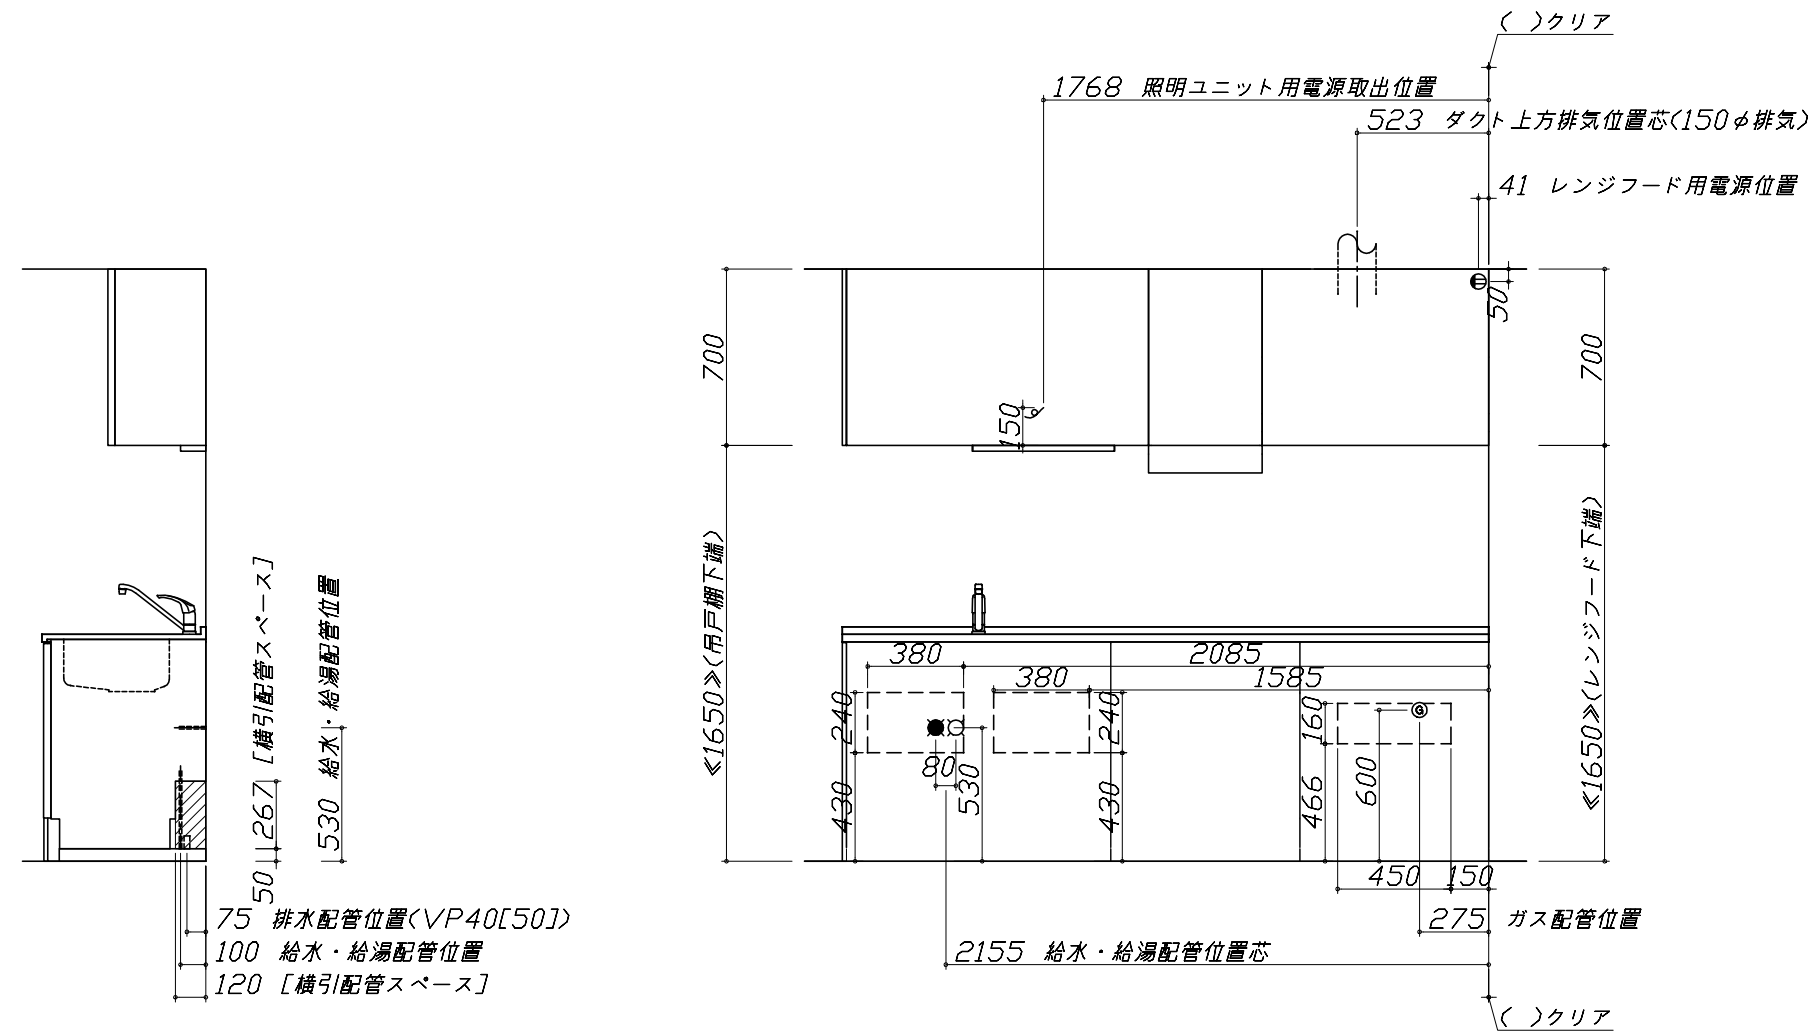


※ダクト配管可能範囲は詳細図参照

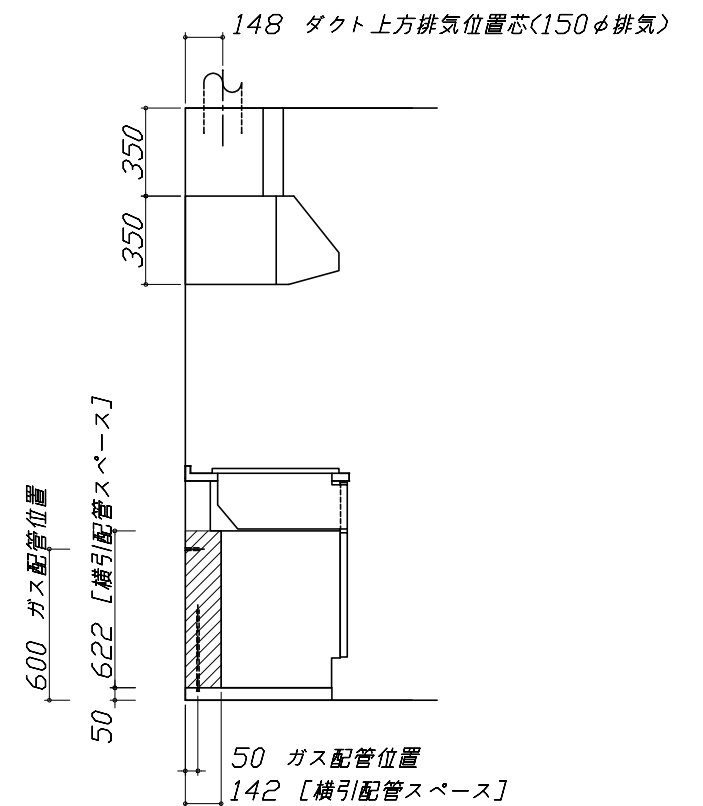

Yシンク給水排水配管例図


給水給湯壁出し配管の場合
止水栓位置にアングル止水栓を取り付けてください。
(止水栓は別途)

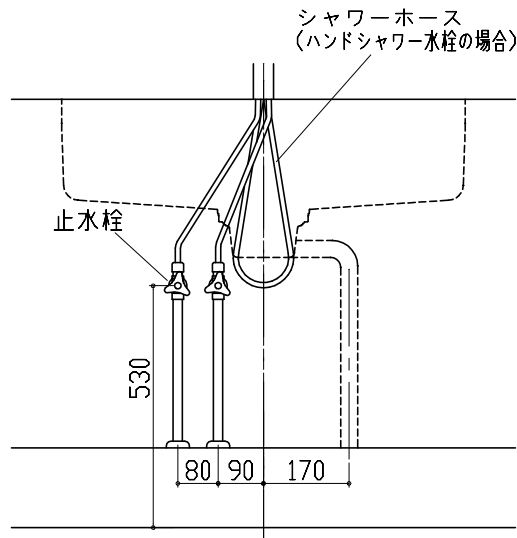

レンジフード詳細図

<VUS-905AD>

アルミダクト使用時の排気位置はダクト配管可能範囲を参照ください。直接排気の場合は、排気口の位置に内寸タテ160mm×ヨコ160mmで巾100mm以上の木枠を設けてください。実際の排気用接続部品の開口部寸法は、角の場合150mm×150mm、丸の場合φ148です。

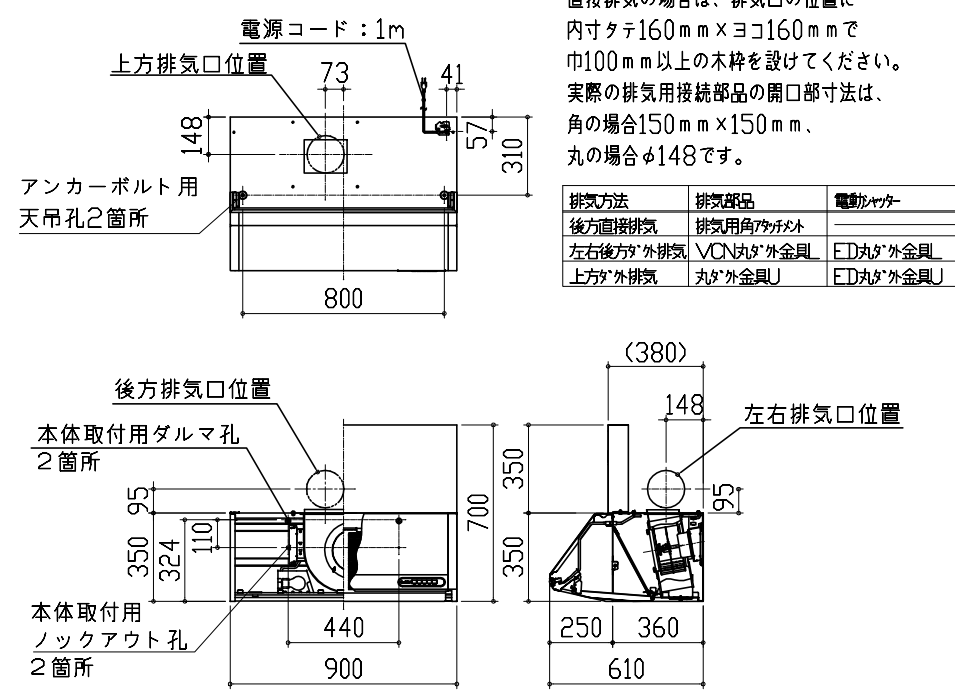


横引配管有効寸法 詳細図

【調理キャビネット】


▨ : 配管スペース

スライド標準タイプ

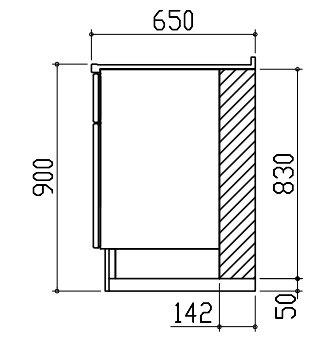


ガス配管例図

<TN34-60>

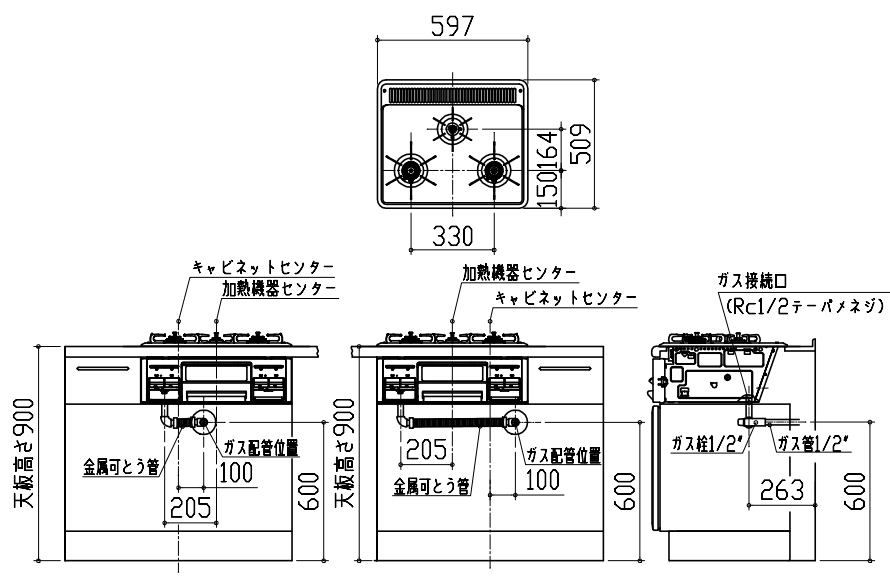

レンジフード詳細図 ダクト配管可能範囲


<VUS 風圧シャッター>

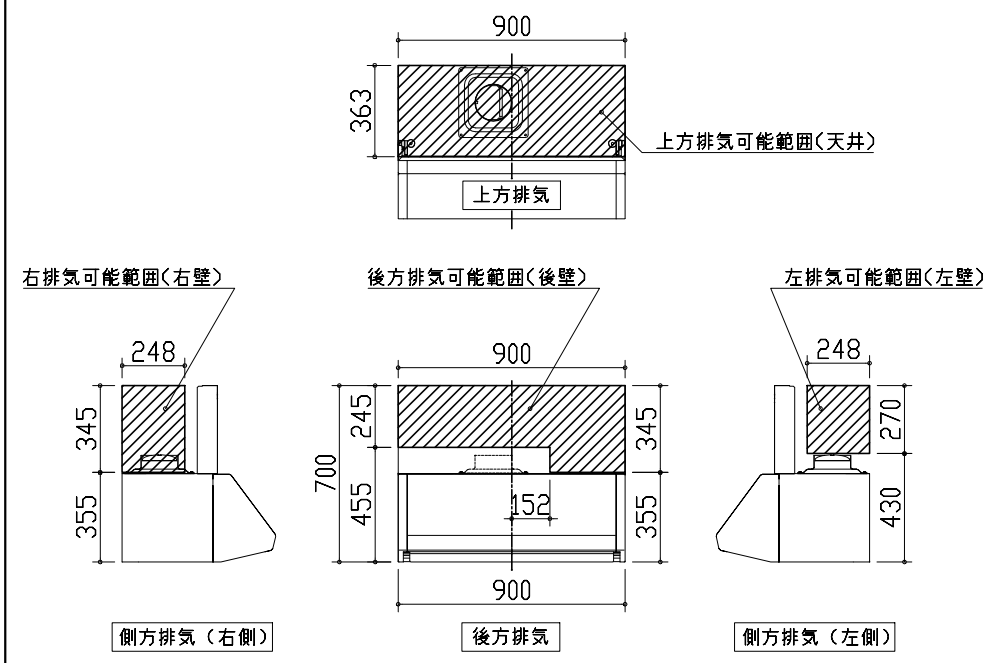

注)
●本図はアルミダクトφ150を使用した場合の配管可能範囲である。
断熱材を取付ける場合は厚みを考慮すること。
●リフォーム時など、既設の壁排気口を利用する場合、P変換アタッチメント(別売)を使用すること。

キャビネット引出寸法 詳細図

【調理キャビネット】

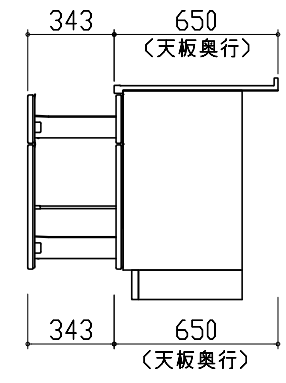

<p>キャビネット引出寸法 詳細図</p>		
<p>【コンロキャビネット】</p>		
