

# ホーローシステムキッチン 御見積書

御名前 北海道-旭川SR SK7 様

業者 様

商品名 LEMURE レミュー

作成日 2019年3月5日  
 プラン番号 1203E-1903-0084T  
 現場番号 A7262755

タカスタンダード株式会社  
 旭川営業所  
 北海道旭川市末広東1条6丁目  
 TEL 0166-54-9930 / FAX 0166-54-9932

旭川ショールーム  
 TEL 0166-54-9935 / FAX 0166-54-9941

商品  
 御見積金額 **¥1,520,700 (税込 ¥1,642,356)**

( )内の価格は税込価格<税率8%>を表示しています。

**(参考) 別途 商品組付費 ¥108,000 (税込 ¥116,640)**

商品御見積金額には商品組付費は含まれておりません。  
 商品組付費は現場の状況により変動する事があります。  
 又、給水・給湯・ガス・ダクト・電気等の接続工事は含まれておりません。

担当営業	担当アドバイザー	プラン作成者
		吉川

備考

## 御見積仕様

(キッチン)

キッチン本体サイズ	I型270cm
天板高さ	85cm
扉カラー	パールホルダー
キッチンパネル	なし
引手タイプ	ホーローハンドル引手タイプ
ワークトップ材質	ステンレス
カラー	パイブレーション加工
水栓	ハンドシャワー水栓
食器洗い乾燥機	シンク横設置間口45cmタイプ
加熱機器	IHヒーター
レンジ機器	なし
ガス種	13A
周波数	50Hz

## 御確認事項

No.\*

御名前 北海道-旭川SR SK7

様

現場番号	A7262755	プラン番号	1203E-1903-0084T	作成日	2019/3/5
------	----------	-------	------------------	-----	----------

## 御見積明細 キッチン

NO	商品名	仕様	品番	数量	単価	金額
1	ステンレスワークトップ	ユーティリティシンクE	TVIS270 PARJ-1	1	211,500	211,500
2	シンクキャビネット	足元スライド、フロントポケット、うちにもホーロートレイ	F-RNVM120PR5(LPK F	1	248,000	248,000
3	食器洗い乾燥機	引出し式(シルバー色)、深型、フル扉材タイプ	EW-45LD1MT	1	223,000	223,000
	食器洗い乾燥機用前面パネル	扉同色、深型、フル扉材用	P-DWF45LD (PK F	1	31,000	31,000
4	調理台キャビネット	食洗設置用(深型)、足元スライド用	F-WDVY045 -5(LPK E	1	40,000	40,000
5	調理台キャビネット	足元スライド(3段引出、ホーローインナーケース)	F-TFVM030V-5(LPK F	1	108,000	108,000
6	コンロ用キャビネット	スライド、フライパン収納キャビネット	F-KTAM075GL5(LPK F	1	111,500	111,500
7	水栓	タッチレスハンドシャワー水栓	KM6111ETKC	1	83,000	83,000
8	電気加熱機器	IHヒーター両面焼き(シルバー色)	HTB-TS100LXF	1	235,500	235,500
	IH用フェイスパネル	ガラスパネル(シルバー色)	HTB-TS PANEL(G)-L	1	2,500	2,500
【ベースキャビネット小計】				10		1,294,000
9	レンジフード(本体)	シロッコファン	VRAE-E901ADR(SQ)	1	113,500	113,500
	レンジフード用前面パネル	扉同色	VZP-90-655H(PK)	1	10,500	10,500
10	エンドパネル		VEP-655H(PK)	1	9,000	9,000
11	リモコン		RHリモコン-2	1	2,000	2,000
12	見切り対応フィルター	下台・周辺収納ユニット用	ミキリシタ10H(WK)	1	700	700
13	どこでもラック(アルミホーロータイプ)	小物置き、パールホワイト	MGH-KR(W)	1	5,000	5,000
14	どこでもラック(アルミホーロータイプ)	レードル掛け、パールホワイト	MGH-KH(W)	1	5,000	5,000
15	どこでもラック(アルミホーロータイプ)	フキン掛け、パールホワイト	MGH-FH(W)	1	5,500	5,500
16	間仕切り名人(デラックスタイプ)	ASタイプ	MGマジキリアS240-320	2	4,900	9,800
17	間仕切り名人(デラックスタイプ)	ASタイプ	MGマジキリアS240-520	2	4,900	9,800
18	かくせるホーローボックス	間口60cm用	トウラウHS-60N	1	5,900	5,900
19	水切りネット	ユーティリティシンクE用	ミズキリネットUSE(A)	1	3,000	3,000
20	まな板	ユーティリティシンクE用	マナイタUSE-1	1	5,500	5,500
21	水切り	ユーティリティシンクE用	ミズキリUSE	1	6,000	6,000
22	洗剤置き	ユーティリティシンクE用	センザイオキUSE	1	4,500	4,500
23	水切りプレート	ユーティリティシンクE用、ハイレーション加工	SKミズキリプレートUSE(V)	1	5,000	5,000
24	水切りプレート	ユーティリティシンクE用、ハイレーション加工	ミドルミズキリプレートUSE(V)	1	6,500	6,500
25	調理プレート	ユーティリティシンクE用、ハイレーション加工	ミドルチョウリプレートUSE(V)	1	6,500	6,500
26	足元引出し下飾り板	ブラック	P-DX180S (K1)	2	6,500	13,000
キッチン合計				32		¥1,520,700

御名前 北海道-旭川SR SK7 様

現場番号	A7262755	プラン番号	1203E-1903-0084T	作成日	2019/3/5
------	----------	-------	------------------	-----	----------

商品総合計	32	¥1,520,700
-------	----	------------

御見積明細の価格には消費税は含まれておりません。別途消費税が必要となります。

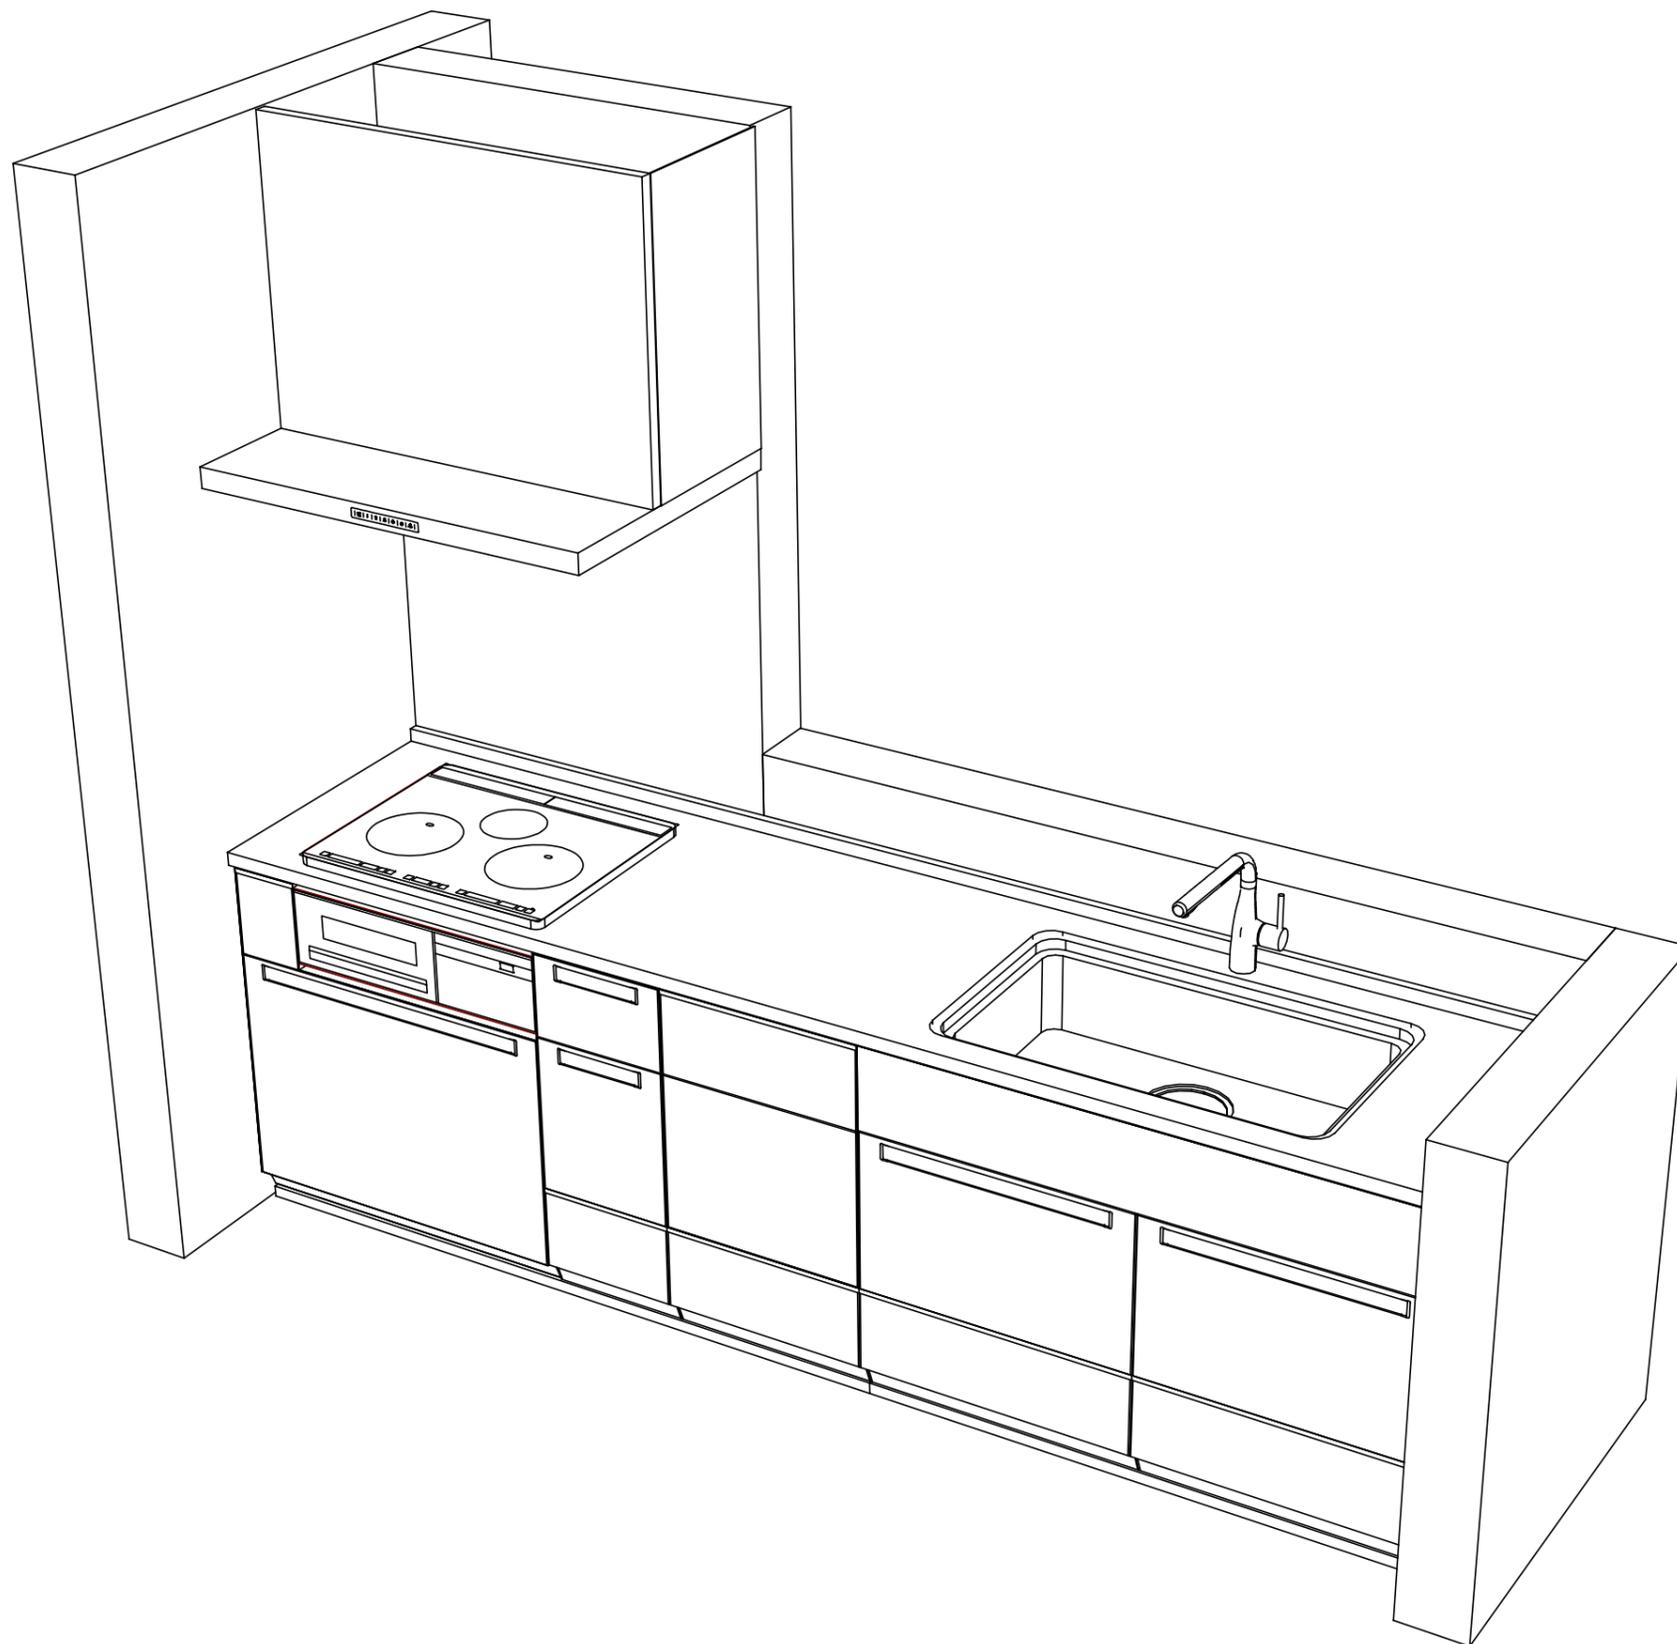
**(参考) 別途 商品組付費**

キッチン商品組付費 ¥108,000 ( 税込 ¥116,640 )

商品組付費は現場の状況により変動する事があります。又、給水・給湯・ガス・ダクト・電気等の接続工事は含まれておりません。

( )内の価格は税込価格 &lt; 税率8% &gt; を表示しています。





Takara standard  
 タカラスタンダード株式会社

現場名称： 北海道-旭川SR SK7様邸  
 現場番号： A7262755  
 旭川営業所

ホーローシステムキッチン LEMURE レミュー  
 プラン番号： 1203E-1903-0084T  
 担当営業 :

姿図 2 縮尺： 1 / 30  
 作成日： 2019年3月5日  
 担当アドバイザー：

縮尺：A3サイズ等倍

■商品仕様概要

商品仕様	商品シリーズ	ホーローシステムキッチン LEMURE レミュー		
	タイプ	足元スライドタイプ		
	扉カラー	N-黒木目		
	引手種類	ホーロー引手タイプ		
	天板形状・周口	I型270cm		
		-		
	奥行	65cm		
	天板高さ	85cm		
	キッチンパネル	-		
	キッチンパネルカラー	なし		
見切り・エッジ材	-			

■商品仕様書（キッチン側）


品目	仕様			備考
天板	材質	ステンレス	色 ステンレス	
	シンク	ユーティリティシンクE	色 ステンレス	
	部品	-		
		SK ミス*初*プレートUSE(V)、ミ*ル ミス*初*プレートUSE(V)		
		ミス*初*USE、ミス*初*初*USE(A)		
マイ*初*USE-1				
下台	本体	ホーロー製	色 ホワイト	
	底板	ホーロー製		
	引出し	ホーロー製		
	レール・丁番	ソフトクローズレール		
	部品(標準)	フロントポケット、引出用サイドカバー、かくせるホーローボックス		
	部品(オプション)	ホーローインナーケース、うちにもホーロートレイ		
	設備仕様(下台)	水栓1	KM6111ETKC	
水栓2		-		
食器洗い乾燥機		EW-45LD1MT	色 シルバー	125V-15A・アース付コンセント
加熱機器(本体)		HTB-TS100LXF	色 シルバー	250V-30A(単相200Vコンセント)
加熱機器(トッププレート)		ガラストップ	色 シルバー	
吊戸棚	加熱機器(レンジ)	-		
	本体	-		
	耐震ラッチ	-		
レンジフード	部品	-		
	品名	VRAE-E901ADR(SQ)	色 ブラック	125V-15A(2芯コンセント)
	ファン仕様	シロッコファン(排気タイプ)		
	部品	-		
設備仕様(上台)		-		
	照明ユニット	-		
	アイラック	-		
	電動昇降吊戸棚	-		
エンドパネル	昇降棚	-		
	材質	-		
		-		
		-		
天井幕板	品名	-		

■商品仕様書（周辺収納側）

品目	仕様		備考
周辺仕様	周辺扉カラー	-	
	周辺引手タイプ	-	
	キッチンパネル	-	
ツールユニット	本体	-	
	底板	-	
	引出し	-	
	レール	-	
	丁番	-	
	耐震ラッチ	-	
カウンターユニット	部品	-	
	本体	-	
	底板	-	
	レール	-	
家電収納	丁番	-	
	本体	-	
周辺カウンター	部品	-	
	材質	-	
吊戸棚	本体	-	
	耐震ラッチ	-	
	部品	-	
設備仕様(上台)	アイラック	-	
エンドパネル	材質	-	
		-	
天井幕板	品名	-	

- 必ずご確認ください。
  - ・天井高さ、吊戸棚・レンジフード取付高さをご確認ください。
  - ・《 》内寸法は参考寸法です。
- 設備図の見方、表示記号について
  - ・寸法はキッチンパネル厚みとクリア寸法を含んでいません。
  - ・KP：キッチンパネル

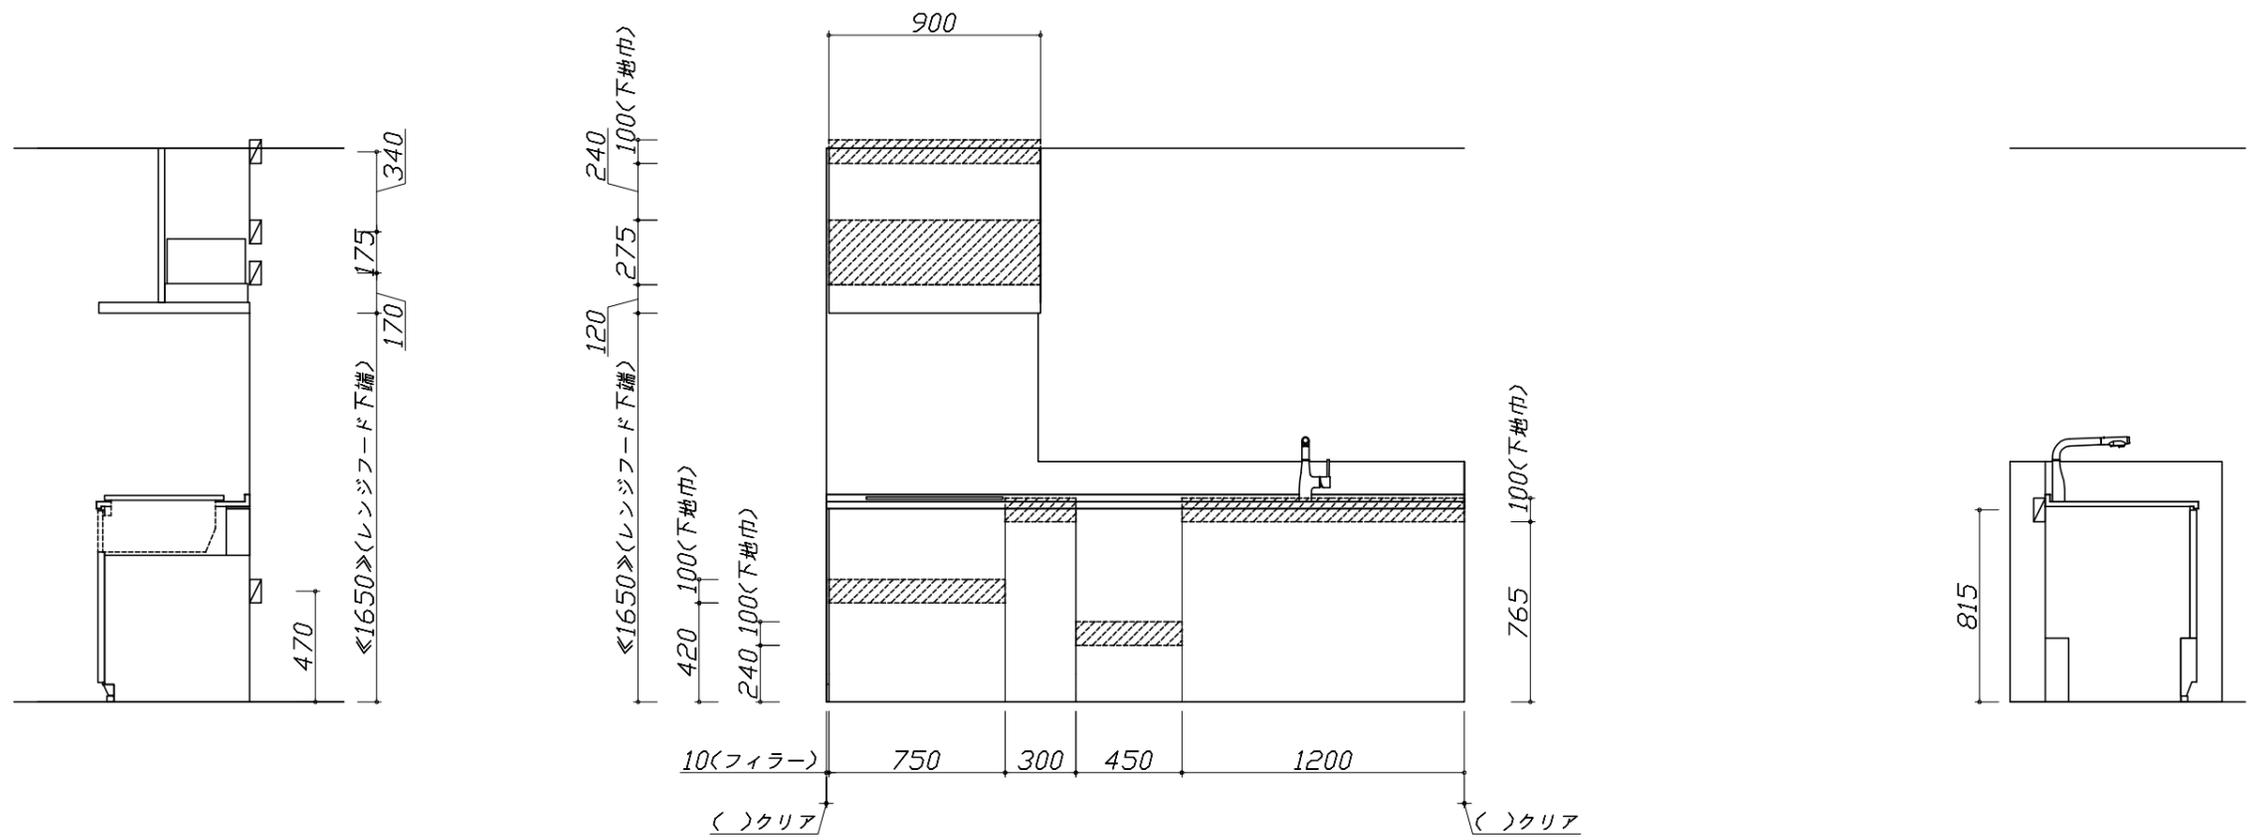- 必ずお読みください
- 1)以下の工事・部材は別途ご用意ください。
  - ・周囲躯体、仕上げ、取付用下地工事
  - ・ダクト工事、壁面開口、屋外化粧カバー取付等
  - ・給排水配管、電気配線、ガス配管及び接続工事
- 2)本体の取付以外の関連工事は法的有資格者による工事が必要になります。
  - ・大工工事、電気工事、ガス配管工事、管工事、建具工事等
- 3)キッチンパネルを設置する壁面下地は  
 プラスターボード仕上げをお願いします。



固定下地位置

固定下地位置

固定下地位置

**Takara standard**  
 タカラスタンダード株式会社

現場名称：北海道-旭川SR SK7様邸	ホーローシステムキッチン LEMURE レミュー	下地図 1	縮尺：1 / 30
現場番号：A7262755	プラン番号：1203E-1903-0084T	作成日：2019年3月5日	
旭川営業所	担当営業：	担当アドバイザー：	

- 必ずご確認ください。
  - ・天井高さ、吊戸棚・レンジフード取付高さをご確認ください。
  - ・《 》内寸法は参考寸法です。
- 設備図の見方、表示記号について
  - ・寸法はキッチンパネル厚みとクリア寸法を含んでいません。
  - ・KP：キッチンパネル

■設備記号


記号	記号の意味	記号	記号の意味
○	給水位置	⊙	ガス配管位置
●	給湯位置	⊖	コンセント位置
⊘	排水位置	⊖E	アース付コンセント位置
⊙	電源位置	⊔	電源取出位置

□ : 点検口


- 必ずお読みください
- 1)以下の工事・部材は別途ご用意ください。
  - ・周囲躯体、仕上げ、取付用下地工事
  - ・ダクト工事、壁面開口、屋外化粧カバー取付等
  - ・給排水配管、電気配線、ガス配管及び接続工事
- 2)本体の取付以外の関連工事は法的有資格者による工事が必要になります。
  - ・大工工事、電気工事、ガス配管工事、管工事、建具工事等

■機器類電源詳細

1	食洗機用電源	15A-125V E付埋込コンセント	⊖E
2	レンジフード用電源	15A-125V 埋込コンセント 消費電力145W	⊖
3	IHヒーター用電源	30A-250V 単相200Vコンセント 消費電力5800W	⊖


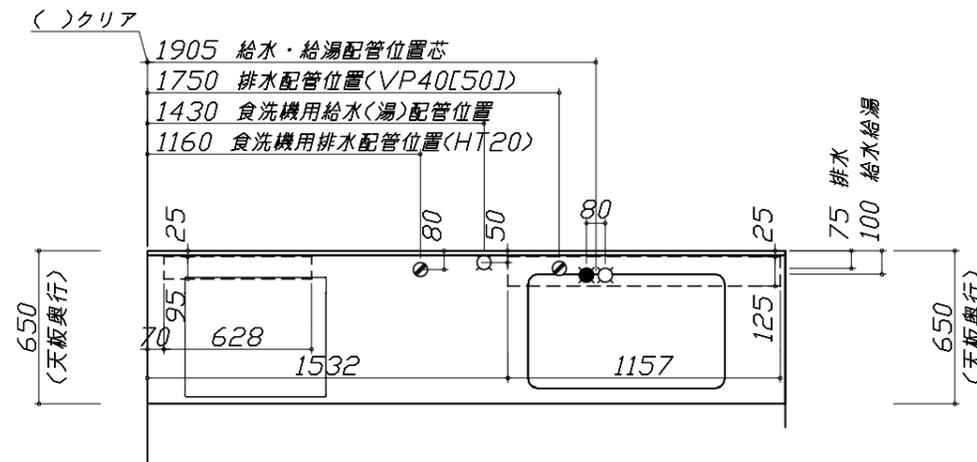


※ダクト配管可能範囲は詳細図参照

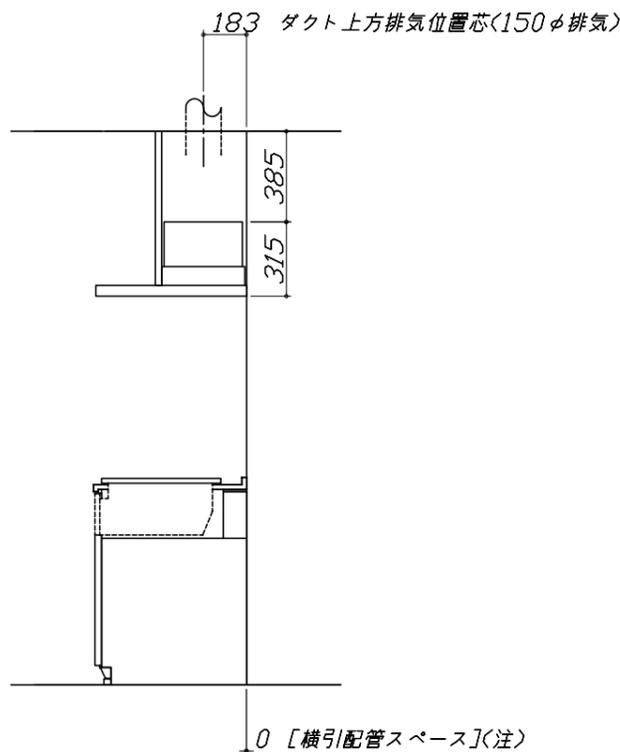

(注)

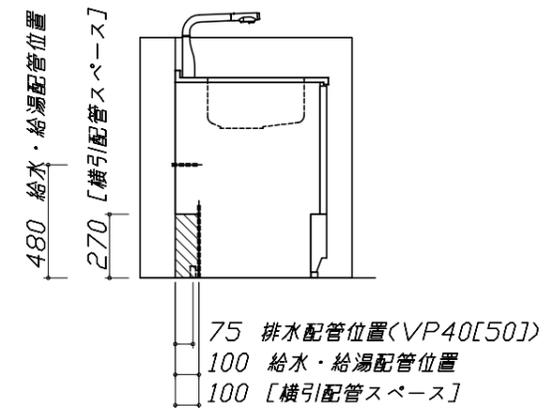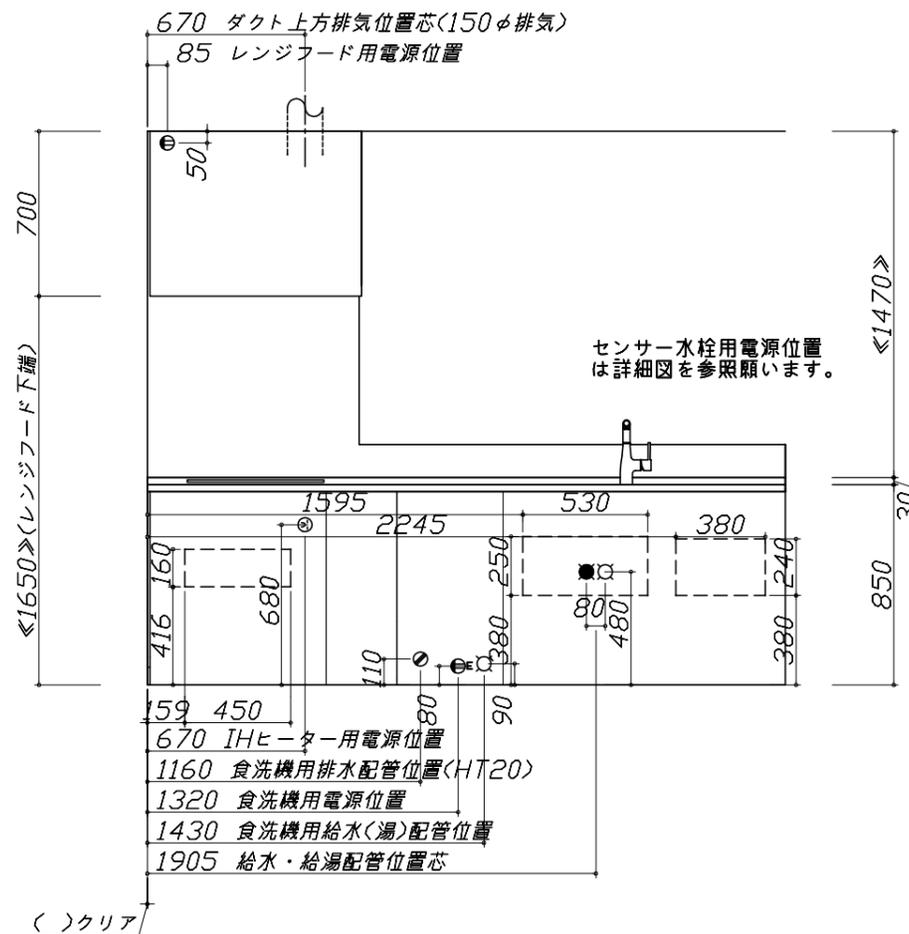たっぷり収納タイプ  
横引配管スペース無し



< 詳細図 1 >

### ユーティリティーシンクE給水排水配管例図

給水給湯壁出し配管の場合  
止水栓位置にアングル止水栓を取り付けてください。  
(止水栓は別途)

### シンク横食器洗い乾燥機 配管例図

床立上げの配管例

給湯・給水 (給湯の場合は耐熱配管)  
① アングル型ボールバルブ止水栓  
② 硬質塩化ビニルライニング  
鋼管相当品

排水 (耐熱塩ビ使用のこと)  
③ HT20相当  
④ エルボ

壁出しの配管例

給湯・給水 (給湯の場合は耐熱配管)  
⑤ アングル型ボールバルブ止水栓  
⑥ 硬質塩化ビニルライニング  
鋼管相当品

排水 (耐熱塩ビ使用のこと)  
⑦ HT20相当  
⑧ エルボ

(配管部材は別途)

### センサー水栓 電気配線例図

シンクキャビネット点検口の後壁もしくは底板排水口の下部背壁に  
15A-125Vコンセントを設けてください。

コンセント位置/点検口の背壁  
(15A-125V埋込)

コンセント位置/配管口の下の後壁  
(15A-125V露出/埋込)

注) コンセントは、給・排水工事を避けて設置してください。

### 電気配線例図

<HTB-TS100LXF>  
電源は200V30A以上の専用回路を設けてください。

左勝手の場合、  
右勝手は左右対称。

配線横壁出し位置

配線床出し位置

背面に壁の無いプランの場合は、  
下表に従い配線を引き込んでください。

プランタイプ	横壁	床
フラット対面プラン(スリムタイプ)		
フラット対面プラン (ワイドタイプ*背面収納無)	○	○
ラウンド対面		
アイランド対面	×	○
フラット対面プラン (ワイドタイプ*背面収納有)		
フラット対面プラン (フル戸収納タイプ)	○	×
マルチ収納対面プランI型 (ホーローパネル/オープンタイプ)		

30A-250V $\phi$   
(単相)200V

### シンク横食器洗い乾燥機 電気配線例図

電源は100V15A以上の専用回路を  
設けてください。

品番	消費電力
EW-45LD1MT	550W

\*本体を設置する場所の背壁 (図の斜線部) に給・排水工事部分  
を避けて125V、15Aのアースターミナル付埋込みコンセントを設  
け、これに電源電線、アース線を配線してください。

コンセント位置  
(15A-125Vアース端子付埋込)

### レンジフード詳細図

<VRAE-E901 R排気>  
後方および左右排気口位置はVMH丸アケ金具L使用時の寸法です。  
アルミダクト使用時の排気口位置はダクト配管可能範囲を参照ください。  
実際の排気用接続部品の開口部寸法はφ148です。

VMH丸アケ金具L使用時  
後方排気口位置

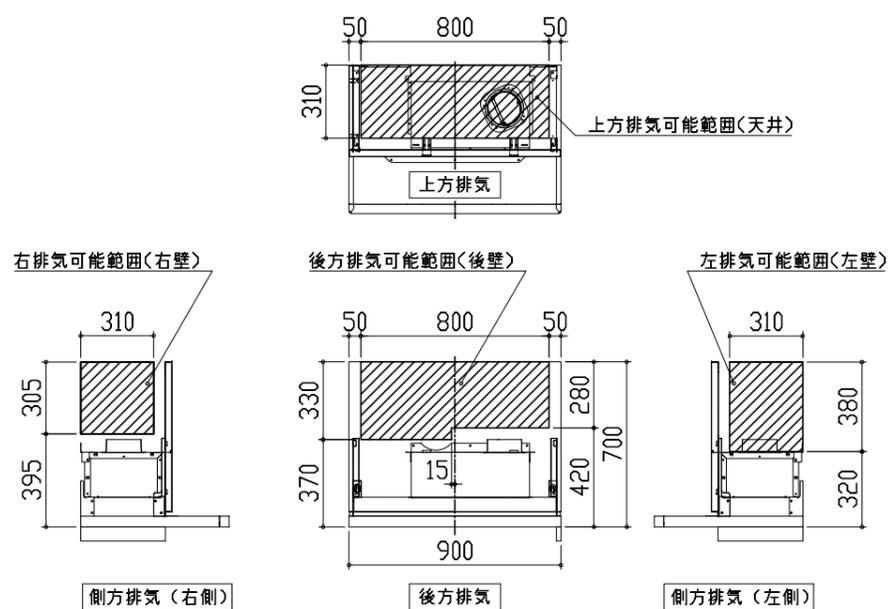
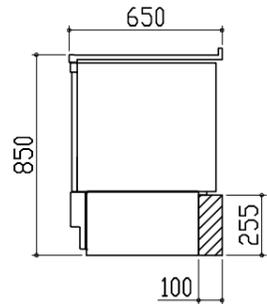
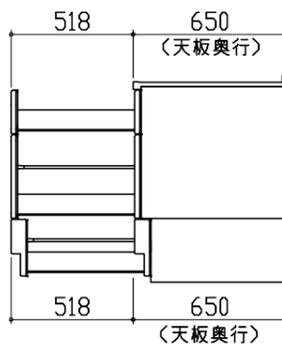
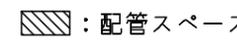
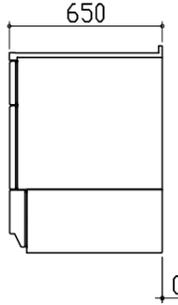
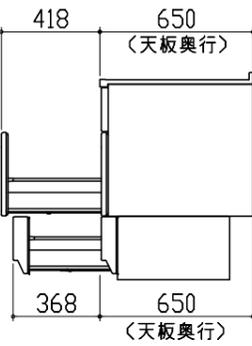
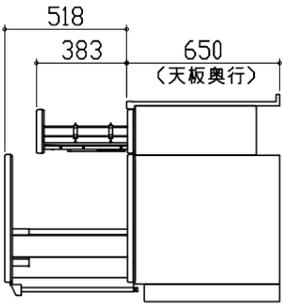
VMH丸アケ金具L使用時  
左右排気口位置

電源コード  
1.3m

本体取付用孔  
3箇所

フード取付用  
ダルマ孔  
2箇所

< 詳細図 2 >

レンジフード詳細図 ダクト配管可能範囲	横引配管有効寸法 詳細図	キャビネット引出寸法 詳細図	
<p>&lt;VRAE 風圧シャッター R排気&gt;</p>  <p>右排気可能範囲(右壁) 側方排気(右側)</p> <p>上方排気可能範囲(天井) 上方排気</p> <p>後方排気可能範囲(後壁) 後方排気</p> <p>左排気可能範囲(左壁) 側方排気(左側)</p> <p>注) ●本図はアルミダクトφ150を使用した場合の配管可能範囲である。 断熱材を取付ける場合は厚みを考慮すること。 ●リフォーム時など、既設の壁排気口を利用する場合、P変換アタッチメント(別売)を使用すること。</p>	<p>【調理キャビネット】</p> <p>&lt;深型タイプ&gt; </p> <p>シンク横食洗キャビネット</p> 	<p>【調理キャビネット】</p> 	
横引配管有効寸法 詳細図	キャビネット引出寸法 詳細図	キャビネット引出寸法 詳細図	
<p>【調理キャビネット】</p> <p></p> <p>足元スライドたっぷり収納タイプ</p>  <p>※横引配管スペースなし</p>	<p>【シンクキャビネット】</p> 	<p>【コンロキャビネット】</p> 	
<p><b>Takara standard</b> タカラスタンダード株式会社</p>	<p>現場名称： 北海道-旭川SR SK7様邸 現場番号： A7262755 旭川営業所</p>	<p>ホーローシステムキッチン LEMURE レミュー プラン番号： 1203E-1903-0084T 担当営業：</p>	<p>詳細図 2 縮尺： FREE 作成日： 2019年3月5日 担当アドバイザー：</p>