

ホーローシステムキッチン 御見積書

ページ 1/3

御名前 横浜-厚木SR SK2 様

業者 様

商品名 LEMURE レミュー

作成日 2023年11月10日
プラン番号 2714G-2311-0085T
現場番号 C2848171

タカラスタANDARD株式会社
◆厚木営業所
神奈川県厚木市岡田1丁目3-5
TEL 046-280-6161 / FAX 046-227-5010

◆厚木ショールーム
TEL 046-280-6193 / FAX 046-227-5020

商品
御見積金額 ￥1,794,800 (税込 ￥1,974,280)

()内の価格は税込価格<税率10%>を表示しています。

《参考》別途 商品組付費 ￥175,000 (税込 ￥192,500)

- ※ 商品御見積金額には商品組付費は含まれておりません。
- ※ 商品組付費には配送・搬入・商品組付等の費用を含んでいます。
- ※ 商品組付費は現場の状況により変動する事があります。
又、給水・給湯・ガス・ダクト・電気等の接続工事は含まれておりません。

◆ 御見積仕様 ★ 御見積のカラー表示は参考です。最終発注時には必ず御確認下さい。

《キッチン》

キッチン本体サイズ	I型255cm
天板高さ	85cm
扉カラー	スポリットビーチ・引手ブロンズ
キャビネットカラー	ブラック
キッチンパネル	なし
引手タイプ	レール引手タイプ
ワークトップ材質	アクリル人造大理石(ハイグレード)
カラー	シックイベージュ
水栓	浄水器内蔵ハンドシャワー水栓
食器洗い乾燥機	なし
加熱機器	60cmハイパーガラスコートトップガスコンロ
レンジ機器	なし
ガス種	LPG

担当営業	担当アドバイザー	プラン作成者
		SK2

◆ 備考

◆ 御確認事項

No.*

御名前 横浜-厚木SR SK2

様

現場番号	C2848171	プラン番号	2714G-2311-0085T	作成日	2023/11/10
------	----------	-------	------------------	-----	------------

御見積明細 キッチン

★ 御見積のカラー表示は参考です。最終発注時には必ず御確認下さい。

NO	商品名	仕様	品番	数量	単価	金額
1	人造大理石ワークトップ(ハイグレード・薄型)	家事らくシンク(グレー)	Z-17255 TARO-G	1	333,000	333,000
2	シンクキャビネット	足元スライド、フロントポケット、うちにもホーロートレイ	F-RNVM105P-5(L1SGNQ	1	293,500	293,500
3	調理台キャビネット	足元スライド(3段引出し、ホーローインナーケース)	F-TFVM075VR5(L1SGNQ	1	189,000	189,000
4	コンロ用キャビネット	足元スライド	F-KTVM075GL5(L1SGNQ	1	160,000	160,000
5	浄水器内蔵ハンドシャワー水栓	16物質除去、ブラック	LS106BN-NNTNT1	1	77,000	77,000
6	ガス加熱機器(ハイパーガラスコート)	両面焼き	TAF869W60CK	1		
	ガス加熱機器(本体)	ブラック	TAF869W60C P	1	177,500	177,500
	ガス加熱機器(トッププレート)	クリアパールブラック	T860-60TP-CKN	1	37,000	37,000
【ベースキャビネット小計】				8		1,267,000
7	ウォールキャビネット	レンジフード横タイプ、耐震ラッチ付	W-M A060ZRP(L1SGNQ	1	47,500	47,500
8	ウォールキャビネット	ダウンライト、耐震ラッチ付	W-MD A120 -P(L1SGNQ	1	105,500	105,500
	ダウンライト		ダウンライト(877NBK)2トウ-5000K	1	36,000	36,000
9	レンジフード(本体)	シロッコファン、ブラック、加熱機器連動	VRAC-E751ADR(SQ)	1	166,000	166,000
	レンジフード用前面パネル	扉同色	VZP-75-655HN(1S)	1	17,500	17,500
10	リモコン		RHリモコン-3	1	2,000	2,000
11	見切り対応フィラー	レンジフード用、ブラック	ミキリW10F(K)	1	1,500	1,500
12	見切り対応フィラー	下台用、ブラック	ミキリタ10H(K)	1	700	700
13	エンドパネル	奥行65cmキャビネット(薄天板)用	EP-XNU-85 (L1SGN	1	21,500	21,500
14	エンドパネル	ウォールミドル、電動昇降、VUSVDS用	EP-WM (L1SGN	1	15,000	15,000
15	ラックグランポッド	トリュフブラウン	PGDA-42BM(T)	1	20,000	20,000
16	どこでもラック(アルミタイプ)	小物置き	MGD-KR(V)	1	5,000	5,000
17	間仕切り名人(デラックスタイプ)	ABタイプ、間口36cm用	MGマジキリAB360-520	1	13,000	13,000
18	間仕切り名人(デラックスタイプ)	APタイプ	MGマジキリAP030-320	2	2,500	5,000
19	間仕切り名人(デラックスタイプ)	ASタイプ	MGマジキリAS240-420	2	5,000	10,000
20	間仕切り名人(デラックスタイプ)	ASタイプ	MGマジキリAS240-520	2	5,000	10,000
21	間仕切り名人(デラックスタイプ)	ASタイプ、横仕切	MGマジキリASY	2	1,800	3,600
22	かくせるホーローボックス	間口75cm用	トビラウラHS- 75N	1	7,000	7,000
23	まな板	家事らくシンク用	マナイタVAE	1	8,500	8,500
24	水切り	家事らくシンク用	ミズキリVAE	1	9,000	9,000
25	水切りネット	家事らくシンク用	ミズキリネットVAE	1	4,500	4,500
26	水切りプレート	家事らくシンク用	ミズキリプレートVAE	1	6,000	6,000

御名前 横浜-厚木SR SK2 様

現場番号	C2848171	プラン番号	2714G-2311-0085T	作成日	2023/11/10
------	----------	-------	------------------	-----	------------

御見積明細 キッチン

★ 御見積のカラー表示は参考です。最終発注時には必ず御確認下さい。

NO	商品名	仕様	品番	数量	単価	金額
27	前台輪カバー		P-DC105 -5(K)	1	4,000	4,000
28	前台輪カバー		P-DC075 -5(K)	2	3,500	7,000
29	施工部材		シリコン(ブラック)	1	1,000	1,000
30	施工部材		シリコン(グレー)	1	1,000	1,000
キッチン合計				39		¥1,794,800

商品総合計	39	¥1,794,800
-------	----	------------

※ 御見積明細の価格には消費税は含まれておりません。別途消費税が必要となります。

《参考》別途 商品組付費





キッチン商品組付費

¥175,000 (税込 ¥192,500)

※ 商品組付費は現場の状況により変動する事があります。又、給水・給湯・ガス・ダクト・電気等の接続工事は含まれておりません。

()内の価格は税込価格＜税率10%＞を表示しています。

- 必ずご確認ください。
- ・天井高さ、吊戸棚・レンジフード取付高さをご確認ください。
 - ・《 》内寸法は参考寸法です。
- 表示記号について
- ・KP：キッチンパネル

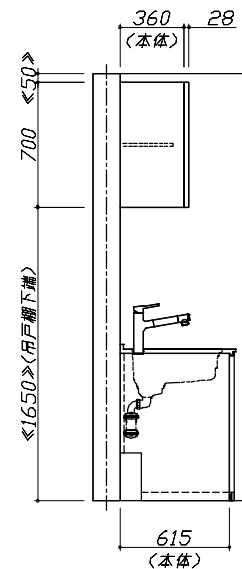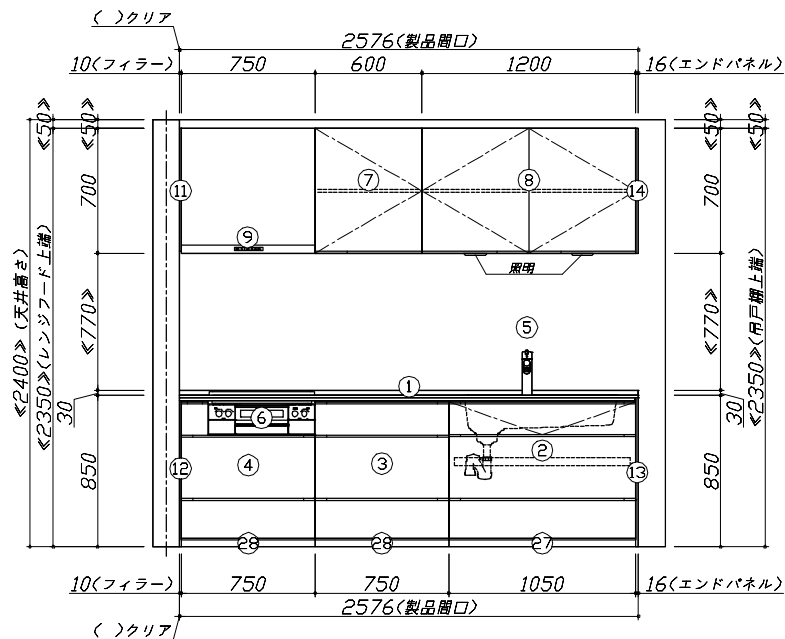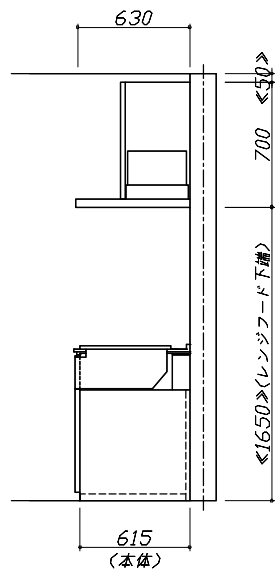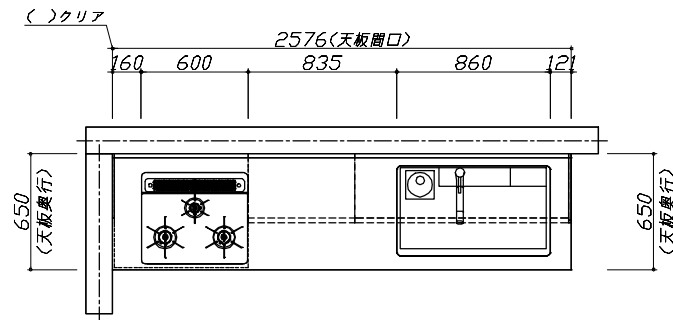


Takara standard
タカスタンダード株式会社

現場名称： 横浜-厚木SR SK2様邸
現場番号： C2848171
厚木営業所

ホーローシステムキッチン LEMURE レミュー
プラン番号： 2714G-2311-0085T
担当営業：

姿図 1
作成日： 2023年11月10日
縮尺： 1 / 30
担当アドバイザー：

縮尺：A3サイズ等倍

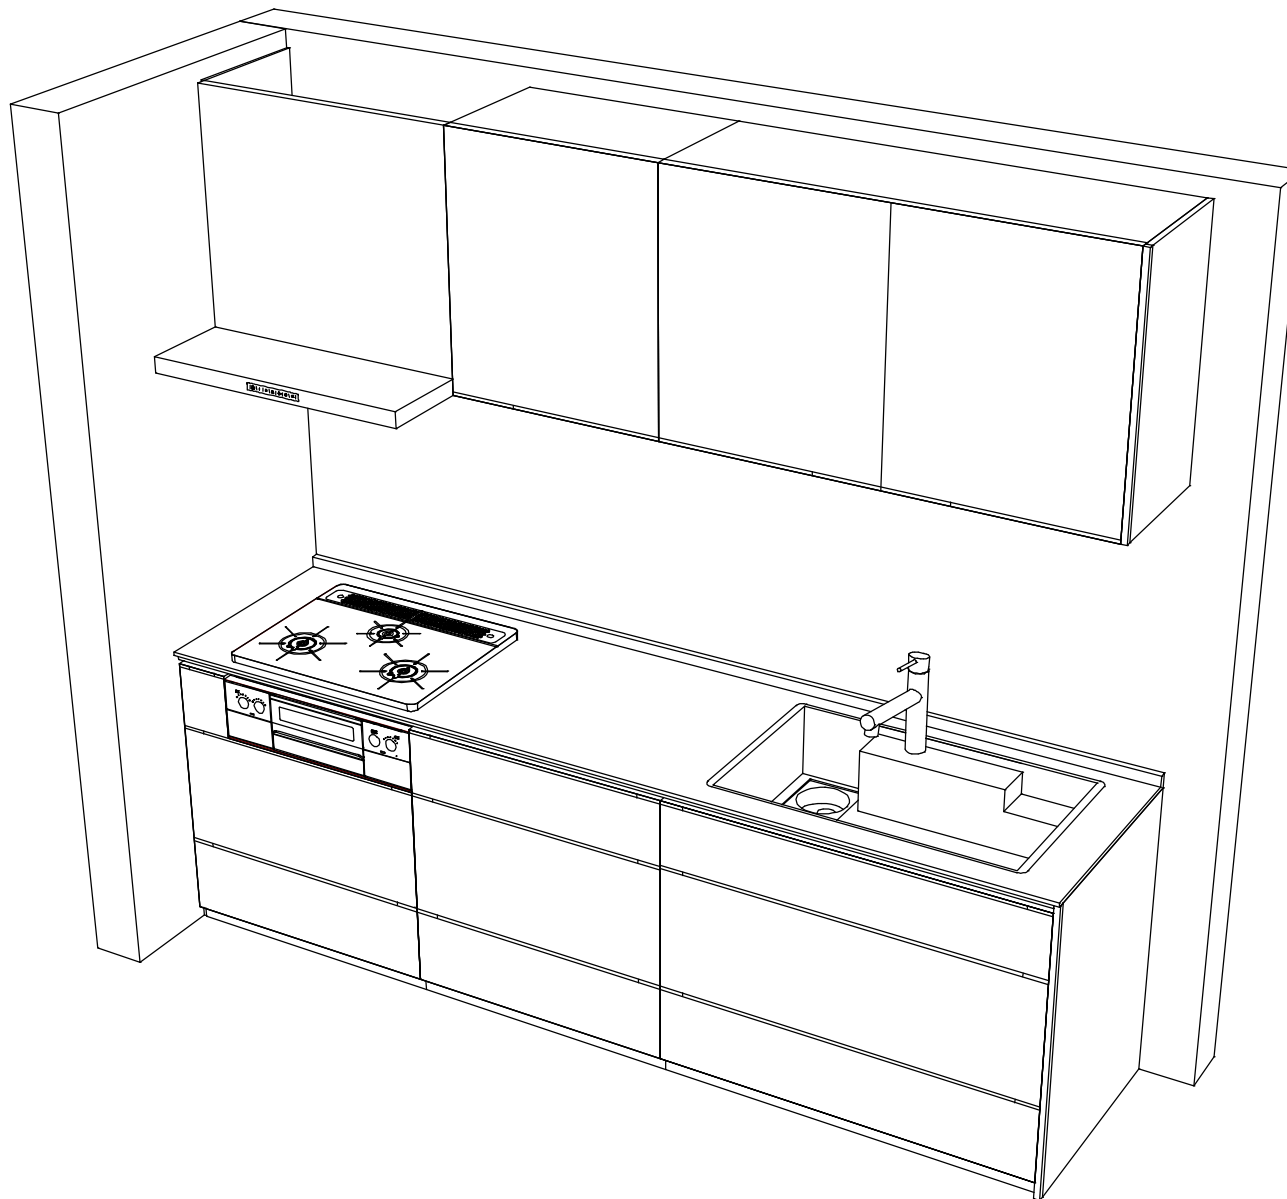

Takara standard
タカスタンダード株式会社

現場名称： 横浜-厚木SR SK2様邸
現場番号： C2848171
厚木営業所

ホーローシステムキッチン LEMURE レミュー
プラン番号： 2714G-2311-0085T
担当営業：

姿図 2

作成日： 2023年11月10日

担当アドバイザー：

縮尺： 1 / 30

縮尺：A3サイズ等倍