

# ホーローシステムキッチン 御見積書

御名前 横浜-厚木SR SK3 様

業者 様

商品名 Treasia トレーシア

作成日 2023年11月10日  
プラン番号 2714G-2311-0087T  
現場番号 C2756397

タカラスタANDARD株式会社  
◆厚木営業所  
神奈川県厚木市岡田1丁目3-5  
TEL 046-280-6161 / FAX 046-227-5010

◆厚木ショールーム  
TEL 046-280-6193 / FAX 046-227-5020

商品  
御見積金額 **¥1,279,800 (税込 ¥1,407,780)**

( )内の価格は税込価格<税率10%>を表示しています。

**【参考】別途 商品組付費 ¥120,000 (税込 ¥132,000)**

- ※ 商品御見積金額には商品組付費は含まれておりません。
- ※ 商品組付費には配送・搬入・商品組付等の費用を含んでいます。
- ※ 商品組付費は現場の状況により変動する事があります。  
又、給水・給湯・ガス・ダクト・電気等の接続工事は含まれておりません。

## ◆ 御見積仕様

《キッチン》

奥行	奥行65cm
キッチン本体サイズ	I型255cm
天板高さ	85cm
扉カラー	コンクリートグレー・ブラックモール
キッチンパネル	なし
引手タイプ	ハンドル引手タイプ
ワークトップ材質	アクリル人造大理石
カラー	モデルートブラック
水栓	ハンドシャワー水栓
食器洗い乾燥機	シンク下設置間口45cmタイプ
加熱機器	60cmハイパーガラスコートトップガスコンロ
レンジ機器	なし
ガス種	13A
周波数	50Hz

## ◆ 御確認事項

担当営業	担当アドバイザー	プラン作成者

## ◆ 備考

--	--

御名前 横浜-厚木SR SK3

様

現場番号	C2756397	プラン番号	2714G-2311-0087T	作成日	2023/11/10
------	----------	-------	------------------	-----	------------

## 御見積明細 キッチン

NO	商品名	仕様	品番	数量	単価	金額
1	人造大理石ワークトップ	家事らくシンク(ホワイト)	U7IT255 TALN	1	233,000	233,000
2	シンクキャビネット	スライド・シンク下食洗、うちにもホーロートレイ	F-RRXR105UL5(VTGKG)	1	118,500	118,500
	食器洗い乾燥機用下飾り		シタサリDWP45-5(VTGKD)	1	5,000	5,000
3	食器洗い乾燥機	引出し式(ブラック色)	EW-45R2BT	1	111,000	111,000
4	食器洗い乾燥機用前面パネル	扉同色	P-DWP45P (TG)	1	5,000	5,000
5	調理台キャビネット	足元スライド(3段引出し)・たっぷりホーローキャビネット	F-TFVR075 -5(VTGKG)	1	110,500	110,500
6	コンロ用キャビネット	足元スライド・たっぷりホーローキャビネット	F-KTVR075 R5(VTGKG)	1	102,000	102,000
7	水栓	タッチレスハンドシャワー水栓	KM6111ETK	1	90,000	90,000
8	ガス加熱機器(ハイパーガラスコート)	両面焼き	TN72W60CK	1		
	ガス加熱機器(本体)	ブラック	TN72W60C 1213	1	115,500	115,500
	ガス加熱機器(トッププレート)	クリアパールブラック	TN72-60TP-CK	1	26,000	26,000
	【ベースキャビネット小計】			11		916,500
9	ウォールキャビネット	耐震ラッチ付	W-M A120 -P(VTGKF-D)	1	48,000	48,000
10	ウォールキャビネット	レンジフード横タイプ、耐震ラッチ付	W-M A060ZLP(VTGKF-D)	1	27,000	27,000
11	照明ユニット	10W(LED仕様)	SMY-57 LED	1	13,000	13,000
12	レンジフード(本体)	シロッコファン、ブラック、加熱機器連動	VRAC-E751ADL(SQ)	1	166,000	166,000
	レンジフード用前面パネル	扉同色	VZP-75-655HN(TG)	1	8,000	8,000
13	リモコン		RHリモコン-3	1	2,000	2,000
14	見切り対応フィルター	レンジフード用、ブラック	ミキリW10F(K)	1	1,500	1,500
15	見切り対応フィルター	下台用、ブラック	ミキリタ10H(K)	1	700	700
16	エンドパネル	奥行65cmキャビネット用	EP-XN-85 (VTGKD)	1	11,500	11,500
17	エンドパネル	ウォールキャビネット用、電動昇降、VUSVDS用	EP-WM (VTGKD)	1	8,500	8,500
18	前台輪カバー		P-DC105 -5(K)	1	4,000	4,000
19	前台輪カバー		P-DC075 -5(K)	2	3,500	7,000
20	調理プレート	家事らくシンク用	チョウリプレートVAE	1	6,000	6,000
21	まな板	家事らくシンク用	マナイタVAE	1	8,500	8,500
22	まな板立て	家事らくシンク用	マナイタテVAE	1	2,500	2,500
23	水切り	家事らくシンク用	ミズキリVAE	1	9,000	9,000
24	水切りプレート	家事らくシンク用	ミズキリプレートVAE	1	6,000	6,000
25	どこでもラック(スクエアタイプ)	小物置きS+フック、チャコールグレー	MGSK コモノフックス (CG)	1	2,500	2,500
26	間仕切り名人	Tタイプ、間口45・60cm用	MGマジキリP TL 1	3	3,900	11,700

御名前 横浜-厚木SR SK3 様

現場番号	C2756397	プラン番号	2714G-2311-0087T	作成日	2023/11/10
------	----------	-------	------------------	-----	------------

## 御見積明細 キッチン

NO	商品名	仕様	品番	数量	単価	金額
27	間仕切り名人	Tタイプ、かくせるラック併設用	MGマジキRP TC 1	1	3,900	3,900
28	かくせるホーローボックス	間口75cm用	トビウラHS- 75N	2	7,000	14,000
29	施工部材		シリコン(クリア2)	1	1,000	1,000
30	施工部材		シリコン(ブラック)	1	1,000	1,000
キッチン合計				38		¥1,279,800
商品総合計				38		¥1,279,800

※ 御見積明細の価格には消費税は含まれておりません。別途消費税が必要となります。

## 《参考》別途 商品組付費





キッチン商品組付費

¥120,000 (税込 ¥132,000)

※ 商品組付費は現場の状況により変動する事があります。又、給水・給湯・ガス・ダクト・電気等の接続工事は含まれておりません。

( )内の価格は税込価格&lt;税率10%&gt;を表示しています。

- 必ずご確認ください。
  - ・天井高さ、吊戸棚・レンジフード取付高さをご確認ください。
  - ・《 》内寸法は参考寸法です。
- 表示記号について
  - ・KP：キッチンパネル

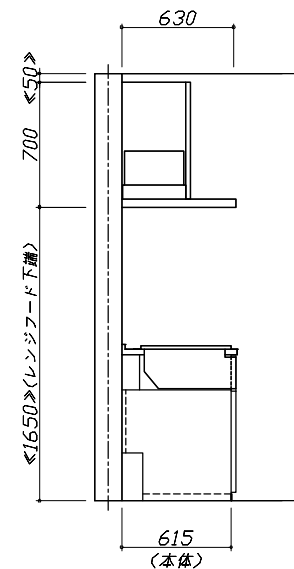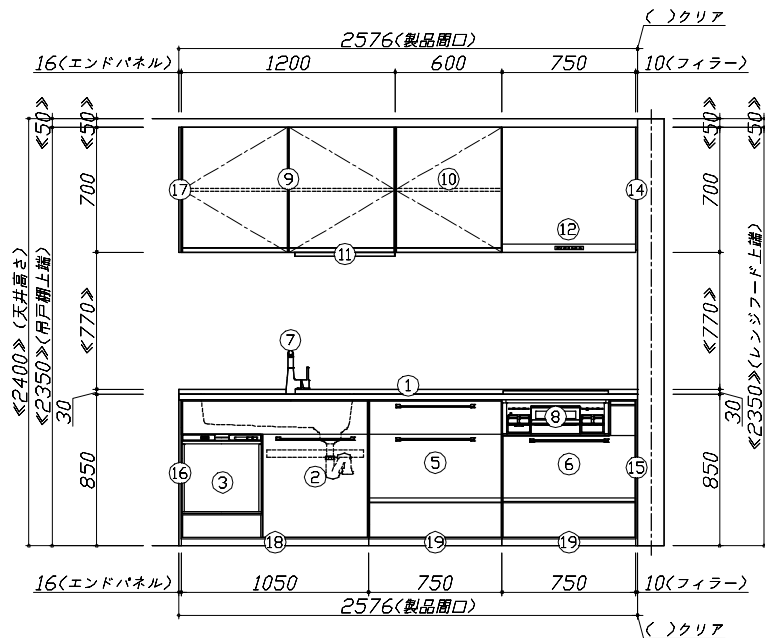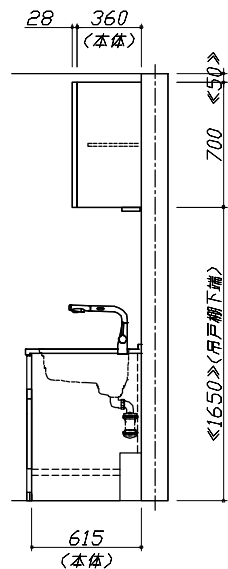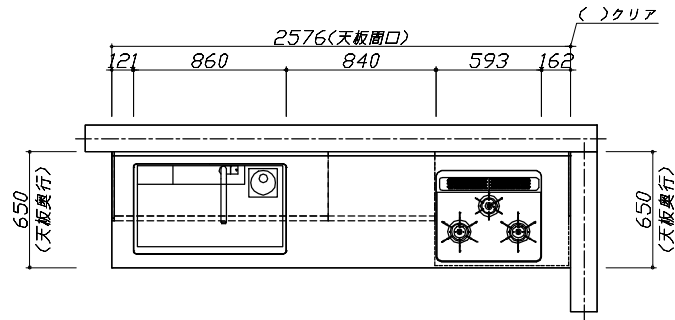

Takara standard  
タカラスタンダード株式会社


現場名称： 横浜-厚木SR SK3様邸  
現場番号： C2756397  
厚木営業所

ホーローシステムキッチン Treasia トレーシア  
プラン番号： 2714G-2311-0087T  
担当営業：

姿図 1  
作成日： 2023年11月10日  
担当アドバイザー：

縮尺： 1 / 30

縮尺：A3サイズ等倍

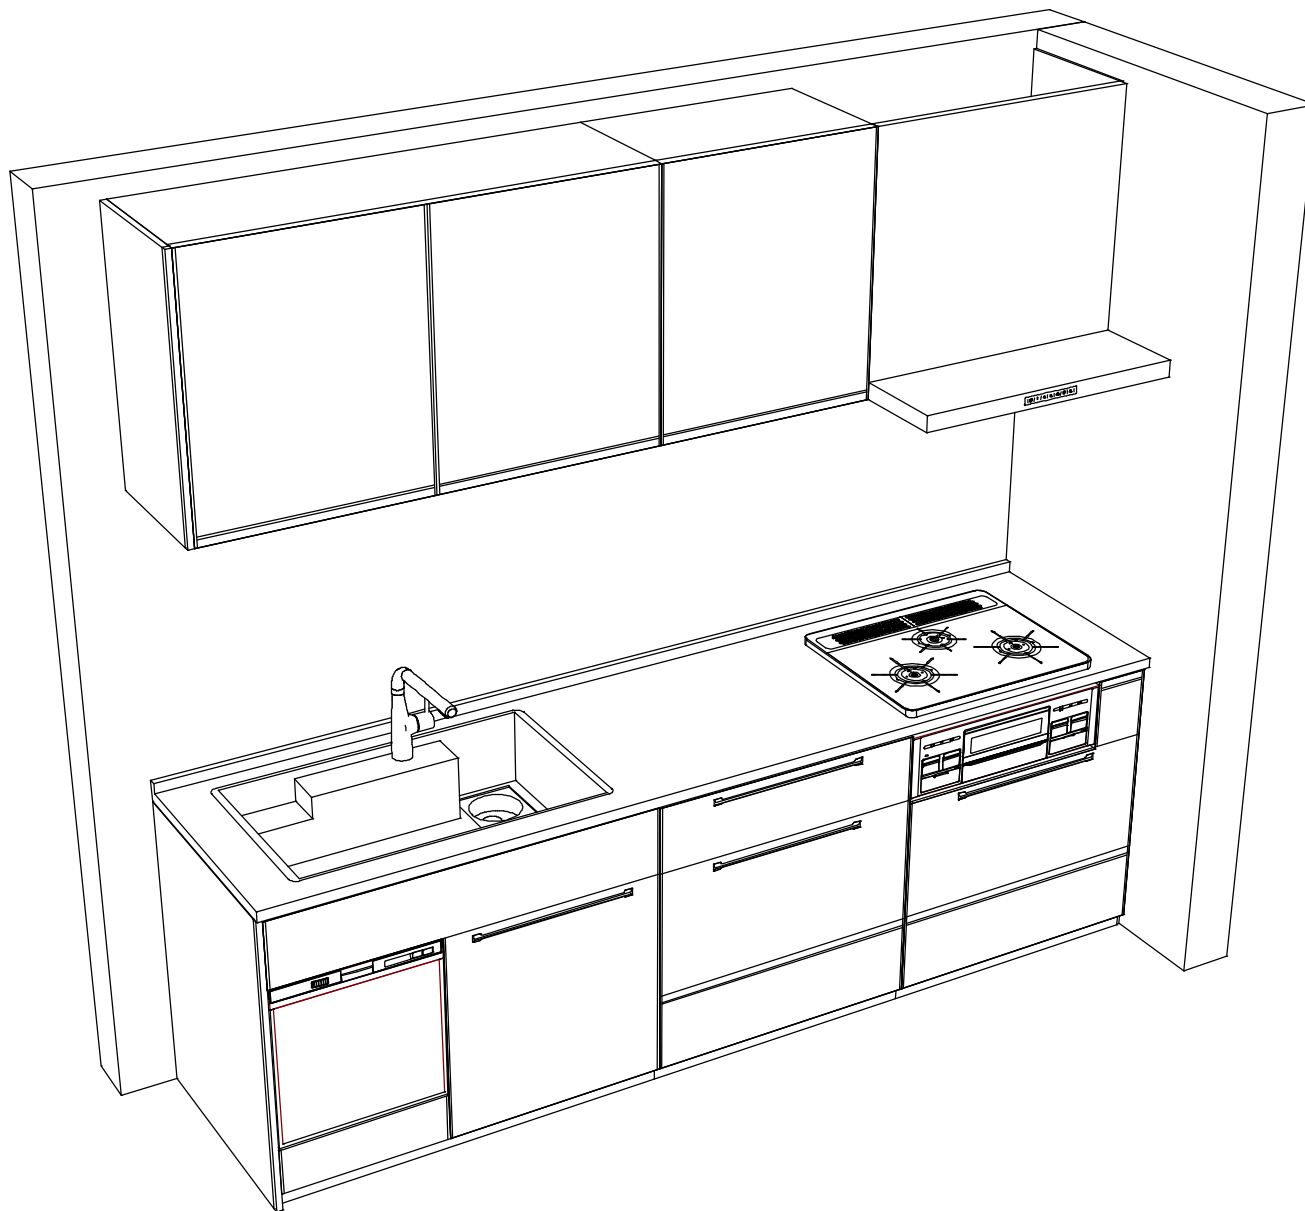

**Takara standard**  
 タカスタンダード株式会社

現場名称： 横浜-厚木SR SK3様邸  
 現場番号： C2756397  
 厚木営業所

ホーローシステムキッチン Treasia トレーシア  
 プラン番号： 2714G-2311-0087T  
 担当営業：

姿図 2  
 作成日： 2023年11月10日  
 担当アドバイザー：

縮尺： 1 / 30

縮尺：A3サイズ等倍