

ホーローシステムキッチン 御見積書

御名前 横浜-厚木SR SK11 様

業者 様

商品名 Treasia トレーシア

作成日 2023年11月23日
プラン番号 2714G-2311-0209T
現場番号 C2862877

タカラスタANDARD株式会社
◆厚木営業所
神奈川県厚木市岡田1丁目3-5
TEL 046-280-6161 / FAX 046-227-5010

◆厚木ショールーム
TEL 046-280-6193 / FAX 046-227-5020

商品
御見積金額 **¥898,900** (税込 ¥988,790)

()内の価格は税込価格<税率10%>を表示しています。

《参考》別途 商品組付費 ¥128,000 (税込 ¥140,800)

- ※ 商品御見積金額には商品組付費は含まれておりません。
- ※ 商品組付費には配送・搬入・商品組付等の費用を含んでいます。
- ※ 商品組付費は現場の状況により変動する事があります。
又、給水・給湯・ガス・ダクト・電気等の接続工事は含まれておりません。

◆ 御見積仕様

《キッチン》

奥行	奥行65cm
キッチン本体サイズ	I型255cm
天板高さ	82cm
扉カラー	ウォルナットグレージュ・シルバーモール
キッチンパネル	なし
引手タイプ	レール引手タイプ
ワークトップ材質	ステンレス
カラー	サンドエンボス加工
水栓	シングルレバー水栓
食器洗い乾燥機	なし
加熱機器	60cmホーロートップガスコンロ
レンジ機器	なし
ガス種	LPG
周波数	50Hz

◆ 御確認事項

担当営業	担当アドバイザー	プラン作成者
	厚木トレーシア	SK11

◆ 備考

--	--

御名前 横浜-厚木SR SK11

様

現場番号	C2862877	プラン番号	2714G-2311-0209T	作成日	2023/11/23
------	----------	-------	------------------	-----	------------

御見積明細 キッチン

NO	商品名	仕様	品番	数量	単価	金額
1	ステンレスワークトップ	Zシンク(小物置き)	TTIJ255 PDLW-1	1	70,500	70,500
2	シンクキャビネット	足元スライド	F-RNVM120K-2(VWVVF	1	181,000	181,000
3	調理台キャビネット	足元スライド(3段引出し)	F-TFVZ060 -2(VWVVF	1	91,000	91,000
4	コンロ用キャビネット	足元スライド、ミキリ対応	F-KTVZ075JR2(VWVVF	1	94,500	94,500
5	水栓	エコタイプシングルレバー水栓	KM5011TTKE	1	17,500	17,500
6	ガス加熱機器(ホーロートップ)	両面焼き、シルバー	TN36WV60 P	1	102,500	102,500
【ベースキャビネット小計】				6		557,000
7	ウォールキャビネット	耐震ラッチ付	W-M A090 -P(VWVVF-D	1	40,000	40,000
8	ウォールキャビネット	耐震ラッチ付	W-M A045 LP(VWVVF-D	1	24,500	24,500
9	吊戸用昇降棚	間口90cm用	TDUR-901	1	32,500	32,500
10	ウォールキャビネット	アイラックLタイプ用、耐震ラッチ付	W-MR A045ZLP(VWVVF	1	24,500	24,500
	アイラック	Lタイプ、シルバー	SDL-45L	1	28,400	28,400
	アイラック用前面パネル	扉色対応用	P-SDL45(WV)	1	6,000	6,000
11	アイラック	シルバー	SDL-45	1	26,000	26,000
	アイラック用前面パネル	扉色対応用	P-SDL45(WV)	1	6,000	6,000
12	アイラック	水切タイプ(LED仕様)、シルバー	SDLM-90(P)	1	46,100	46,100
	アイラック用前面パネル	扉色対応用	P-SDLM90(WV)	1	7,500	7,500
13	アイラック用アルミカバー	レンジフード横用、シルバー	SDLガワカバー	1	2,000	2,000
14	レンジフード	シロッコファン(シルバー色)	VUA-751AD (V)	1	41,000	41,000
	前幕板	高さ70cmタイプ、シルバー色	マエマク75VUA-640(V)	1	5,500	5,500
15	シロッコファン用排気金具	上方排気接続用	マルダクトカナク(U)	1	3,000	3,000
16	エンドパネル	奥行65cmキャビネット用	EP-XN-82 (VWVVD	1	11,500	11,500
17	エンドパネル	ウォールキャビネット、電動昇降、VUSVDS用	EP-WM (VWVVD	1	8,500	8,500
18	前台輪カバー		P-DC120 -5(W)	1	4,000	4,000
19	前台輪カバー		P-DC073 -5(W)	1	3,500	3,500
20	前台輪カバー		P-DC060 -5(W)	1	3,500	3,500
21	どこでもラック(スクエアタイプ)	フキン掛け	MGSK フキンカケ (W	1	2,500	2,500
22	どこでもラック(スクエアタイプ)	ペーパーホルダー	MGSK ペーパーホルダー(W	1	1,700	1,700
23	間仕切り名人	Tタイプ、間口45・60cm用	MGマジキリP TL 1	3	3,900	11,700
24	施工部材		シリコン(クリア2)	2	1,000	2,000
キッチン合計				32		¥898,900

御名前 横浜-厚木SR SK11 様

現場番号	C2862877	プラン番号	2714G-2311-0209T	作成日	2023/11/23
------	----------	-------	------------------	-----	------------

商品総合計	32	¥898,900
-------	----	----------

※ 御見積明細の価格には消費税は含まれておりません。別途消費税が必要となります。

《参考》別途 商品組付費





キッチン商品組付費

¥128,000 (税込 ¥140,800)

※ 商品組付費は現場の状況により変動する事があります。又、給水・給湯・ガス・ダクト・電気等の接続工事は含まれておりません。

()内の価格は税込価格<税率10%>を表示しています。

- 必ずご確認ください。
 - ・天井高さ、吊戸棚・レンジフード取付高さをご確認ください。
 - ・《 》内寸法は参考寸法です。
- 表示記号について
 - ・KP：キッチンパネル

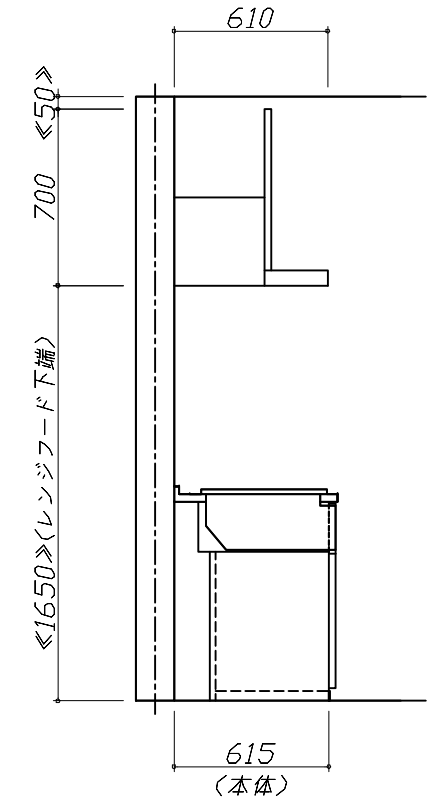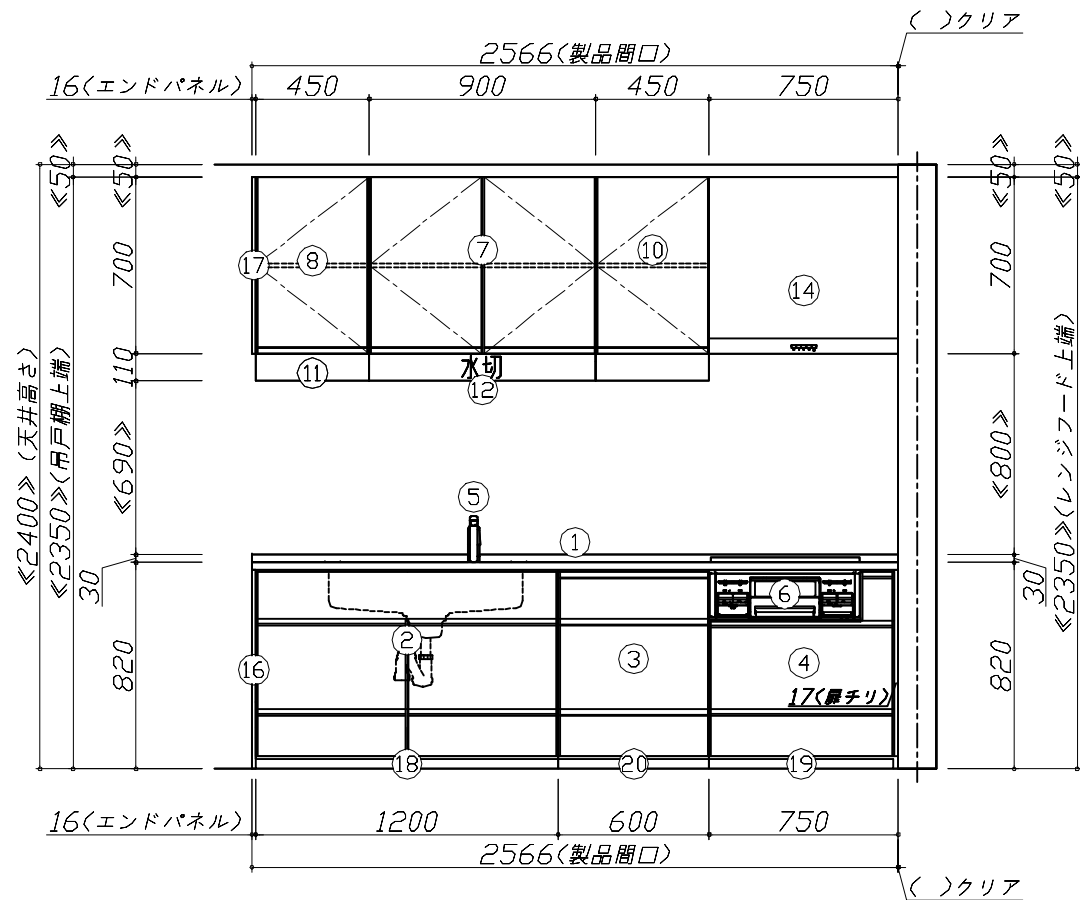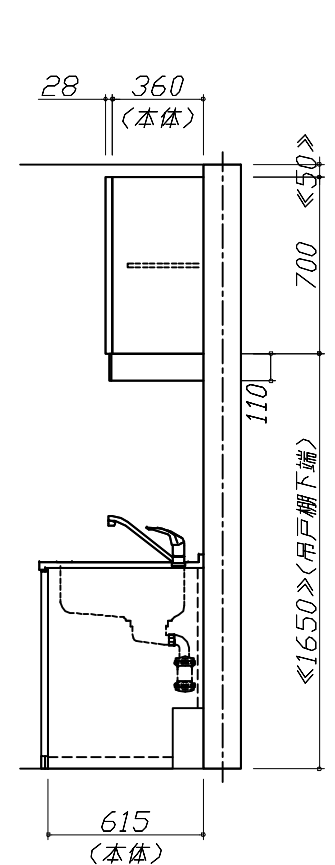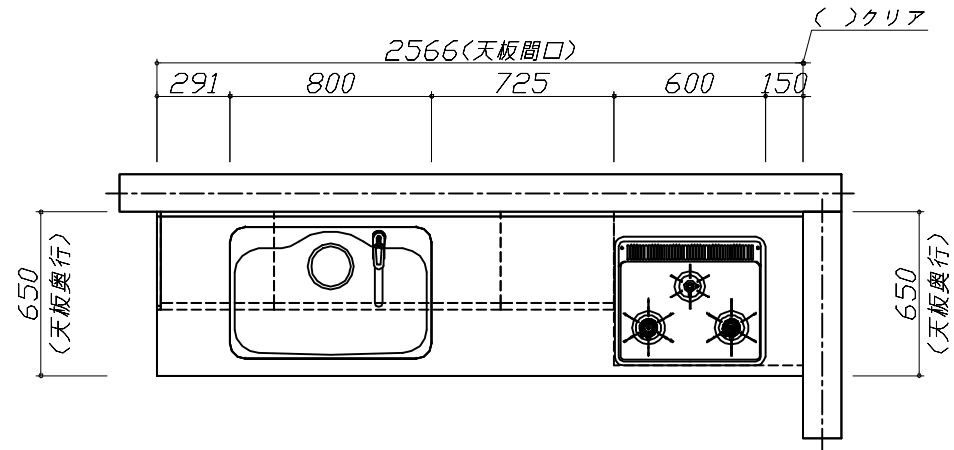


Takara standard
タカラスタンダード株式会社

現場名称： 横浜-厚木SR SK11様邸
現場番号： C2862877
厚木営業所

ホーローシステムキッチン Treasia トレーシア
プラン番号： 2714G-2311-0209T
担当営業：

姿図 1
縮尺： 1 / 30
作成日： 2023年11月23日
担当アドバイザー： 厚木トレス

縮尺：A3サイズ等倍

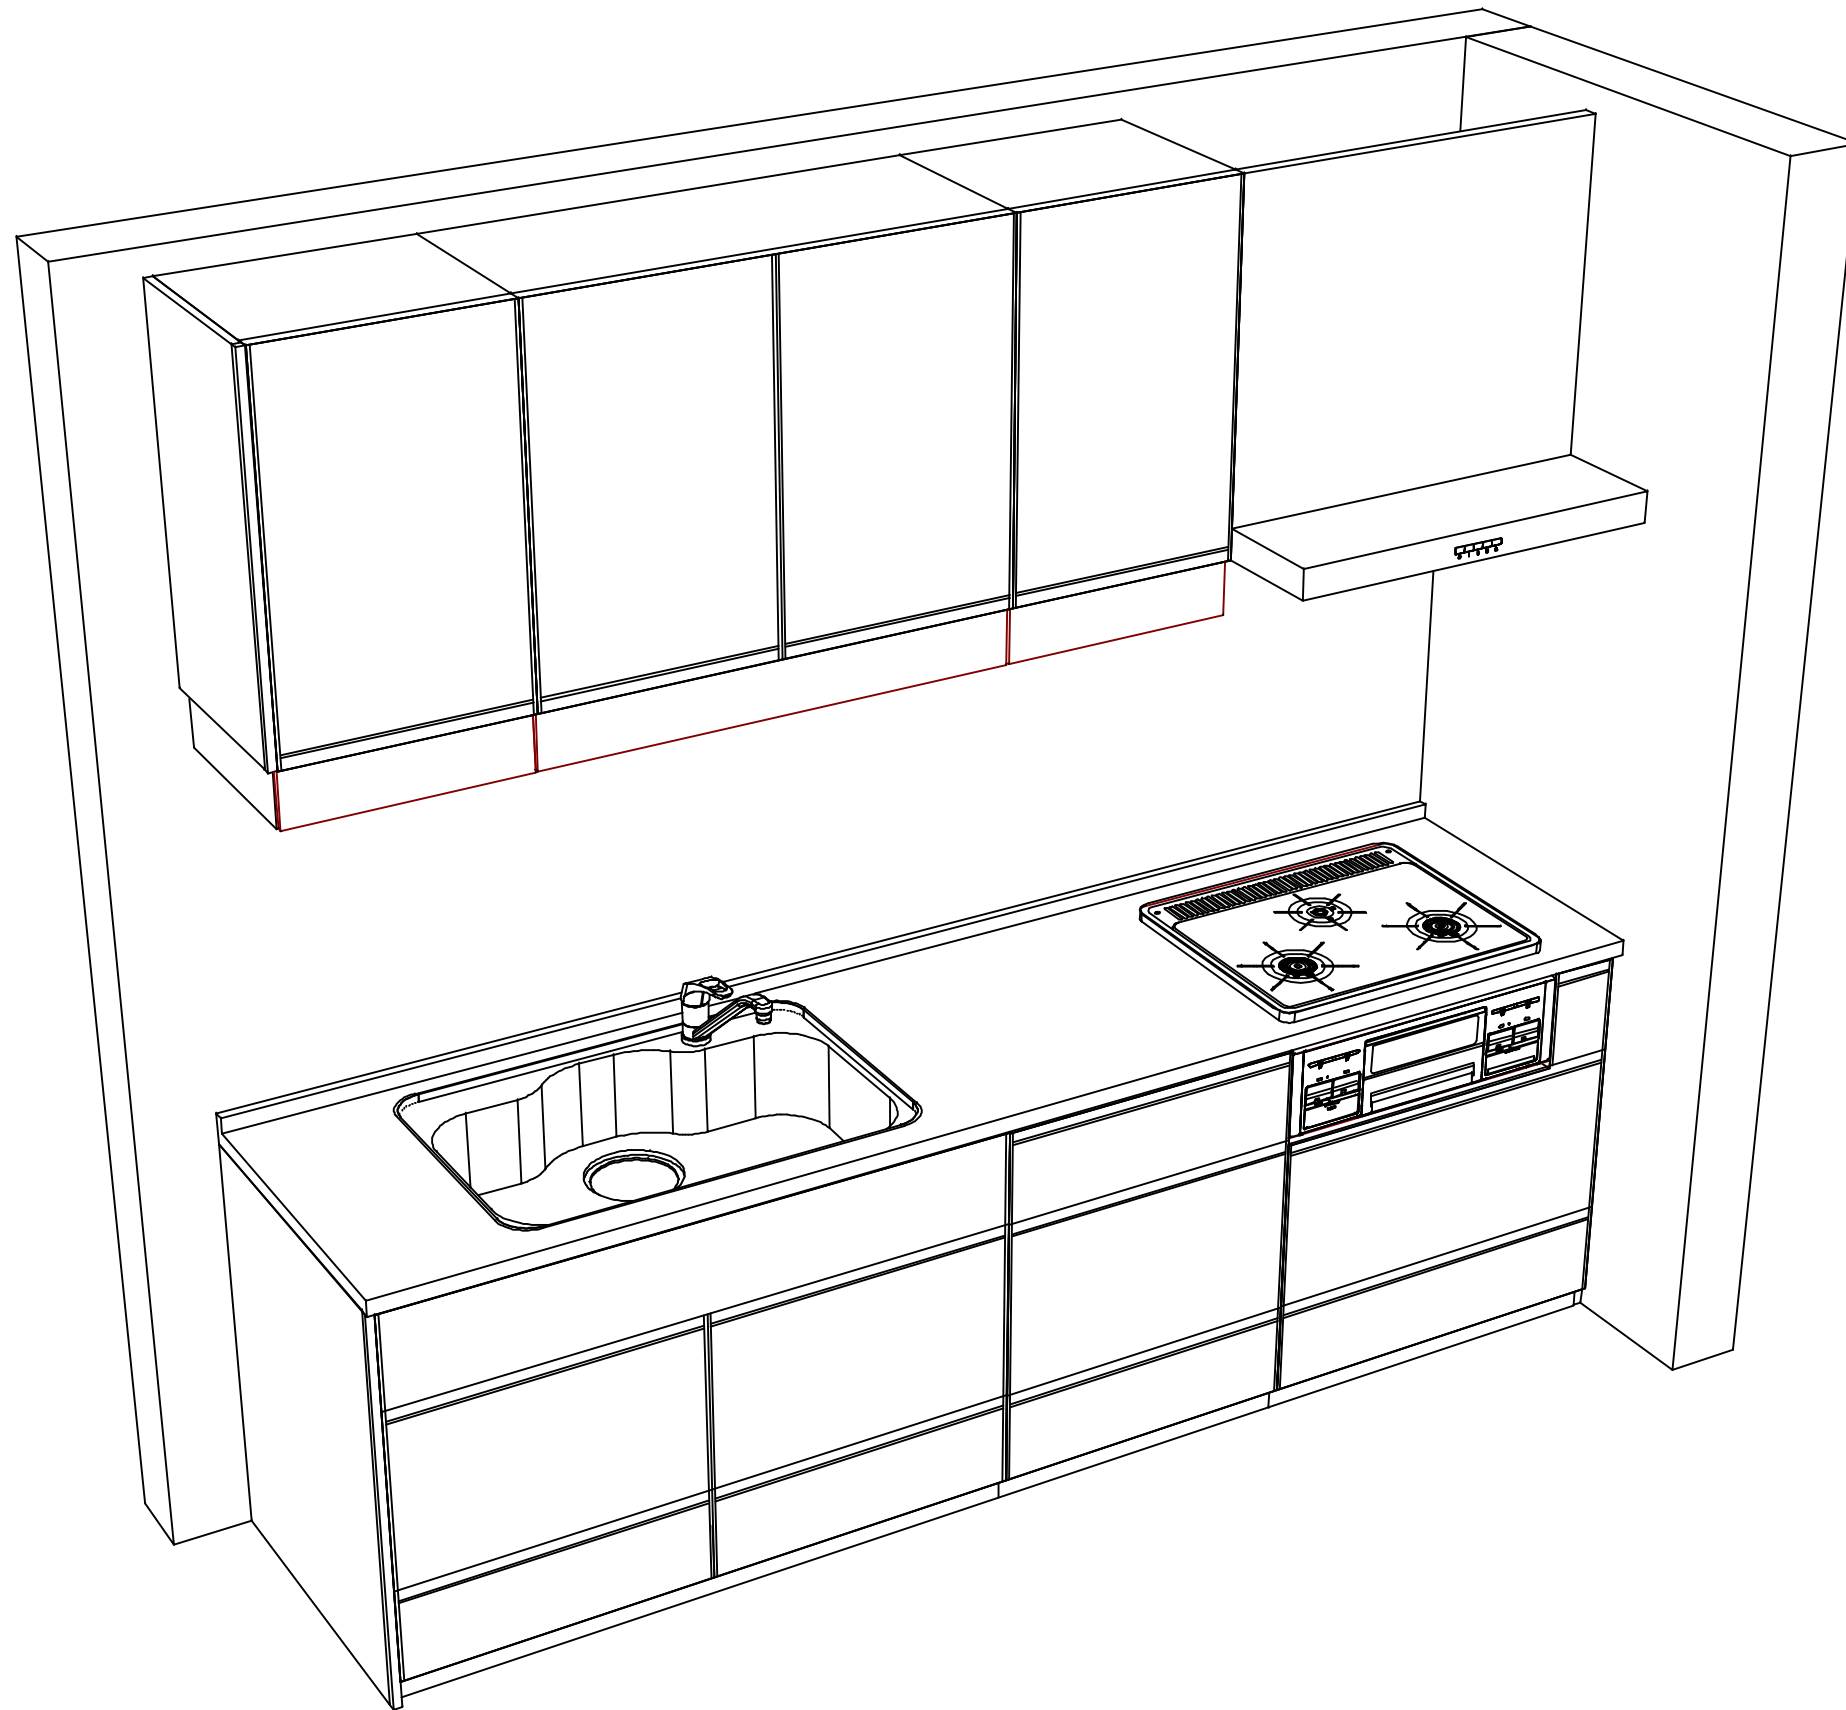

Takara standard
 タカラスタンダード株式会社

現場名称： 横浜-厚木SR SK11様邸
 現場番号： C2862877
 厚木営業所

ホーローシステムキッチン Treasia トレーシア
 プラン番号： 2714G-2311-0209T
 担当営業：

姿図 2
 縮尺： 1 / 30
 作成日： 2023年11月23日
 担当アドバイザー： 厚木トレンジ

縮尺：A3サイズ等倍