

ホーローシステムキッチン 御見積書

御名前 横浜-厚木SR SK11 様

業者 _____ 様

商品名 Treasia トレーシア

作成日 2020年4月28日
 プラン番号 2714Z-2004-0311F
 現場番号 A8254022

タカラスタANDARD株式会社
 ◆厚木営業所
 神奈川県厚木市岡田1丁目3-5
 TEL 046-280-6161 / FAX 046-227-5010

商品
 御見積金額 **¥817,700 (税込 ¥899,470)**

()内の価格は税込価格<税率10%>を表示しています。

《参考》別途 商品組付費 **¥124,000 (税込 ¥136,400)**

- ※ 商品御見積金額には商品組付費は含まれておりません。
- ※ 商品組付費は現場の状況により変動する事があります。
 又、給水・給湯・ガス・ダクト・電気等の接続工事は含まれておりません。

担当営業	担当アドバイザー	プラン作成者
	厚木トレーシア	SK11

◆ 御見積仕様

《キッチン》

奥行	奥行65cm
キッチン本体サイズ	I型255cm
天板高さ	82cm
扉カラー	ウォルナットグレージュ・シルバーモール
キッチンパネル	ストーンホワイト
引手タイプ	レール引手タイプ
ワークトップ材質	ステンレス
カラー	サンドエンボス加工
水栓	シングルレバー水栓
食器洗い乾燥機	なし
加熱機器	60cmホーロートップガスコンロ
レンジ機器	なし
ガス種	LPG
周波数	50Hz

◆ 御確認事項

◆ 備考

御名前 横浜-厚木SR SK11

様

現場番号	A8254022	プラン番号	2714Z-2004-0311F	作成日	2020/4/28
------	----------	-------	------------------	-----	-----------

御見積明細 キッチン

NO	商品名	仕様	品番	数量	単価	金額
1	ステンレスワークトップ	Zシンク(小物置き)	TTIJ255 PDLW-1	1	60,000	60,000
2	シンクキャビネット	足元スライド	F-RNVM120K-2(VWVVF)	1	158,000	158,000
3	調理台キャビネット	足元スライド(3段引出し)	F-TFVZ060-2(VWVVF)	1	78,500	78,500
4	コンロ用キャビネット	足元スライド、ミキリ対応	F-KTVZ075JR2(VWVVF)	1	81,500	81,500
5	水栓	エコタイプシングルレバー水栓	KM5011TTKE	1	15,000	15,000
6	ガス加熱機器(ホーロートップ・シルバー)	両面焼き	TN36WV60 P	1	87,000	87,000
【ベースキャビネット小計】				6		480,000
7	ウォールキャビネット	耐震ラッチ付	W-M A090-P(VWVVF-D)	1	35,000	35,000
8	ウォールキャビネット	耐震ラッチ付	W-M A045 LP(VWVVF-D)	1	21,500	21,500
9	吊戸用昇降棚	間口90cm用	TDUR-901	1	29,500	29,500
10	ウォールキャビネット	アイラックLタイプ用、耐震ラッチ付	W-MR A045ZLP(VWVVF)	1	21,500	21,500
	アイラック	Lタイプ	SDL-45L	1	24,000	24,000
	アイラック用前面パネル	扉色対応用	P-SDL45(WV)	1	5,100	5,100
11	アイラック	シルバー	SDL-45	1	22,000	22,000
	アイラック用前面パネル	扉色対応用	P-SDL45(WV)	1	5,100	5,100
12	アイラック	水切タイプ(LED仕様)、シルバー	SDLM-90(P)	1	39,000	39,000
	アイラック用前面パネル	扉色対応用	P-SDLM90(WV)	1	6,200	6,200
13	アイラック用アルミカバー	レンジフード横用、シルバー	SDLガワカバー-R	1	2,000	2,000
14	レンジフード	シロッコファン(シルバー色)	VUA-751AD (V)	1	33,000	33,000
	前幕板	高さ70cmタイプ、シルバー色	マエマク75VUA-640(V)	1	5,000	5,000
15	シロッコファン用排気金具	上方排気接続用	マルダクカナグ(U)	1	3,000	3,000
16	エンドパネル	奥行65cmキャビネット用	EP-XN-82 (VWVVD)	1	9,200	9,200
17	エンドパネル	ウォールキャビネット、電動昇降、VUSVDS用	EP-WM (VWVVD)	1	6,900	6,900
18	台輪カバー	ホワイト	ダイワカバー-V3(W)	1	5,500	5,500
19	どこでもラック(スクエアタイプ)	フキン掛け	MGSK フキンカケ (W)	1	2,500	2,500
20	どこでもラック(スクエアタイプ)	ペーパーホルダー	MGSK ペーパーホルダー(W)	1	1,700	1,700
21	間仕切り名人	Tタイプ、間口45・60cm用	MGマジキRP TL 1	3	3,900	11,700
キッチン合計				28		¥769,400

御名前 横浜-厚木SR SK11 様

現場番号	A8254022	プラン番号	2714Z-2004-0311F	作成日	2020/4/28
------	----------	-------	------------------	-----	-----------

御見積明細 キッチンパネル

NO	商品名	仕様	品番	数量	単価	金額
1	ホーローキッチンパネルPタイプ	フロントパネル270	PZFN-270 (DWH)	1	20,900	20,900
2	ホーローキッチンパネルPタイプ	サイドパネル(長尺仕様)	PZS-90HN (DWH)	1	18,900	18,900
3	KP用エッジセット	樹脂製	KPエッジセットJ (MW)-2	1	2,800	2,800
4	パネル施工キット	シリコン色(ホワイト)	パネルセコウキットS(W)-1	1	5,700	5,700
キッチンパネル合計				4		¥48,300

商品総合計	32	¥817,700
-------	----	----------

※ 御見積明細の価格には消費税は含まれておりません。別途消費税が必要となります。





《参考》別途 商品組付費


キッチン商品組付費 ¥87,000 (税込 ¥95,700)
キッチンパネル商品組付費 ¥37,000 (税込 ¥40,700)

※ 商品組付費は現場の状況により変動する事があります。又、給水・給湯・ガス・ダクト・電気等の接続工事は含まれておりません。

()内の価格は税込価格<税率10%>を表示しています。

- 必ずご確認ください。
 - ・天井高さ、吊戸棚・レンジフード取付高さをご確認ください。
 - ・《 》内寸法は参考寸法です。
- 表示記号について
 - ・KP：キッチンパネル

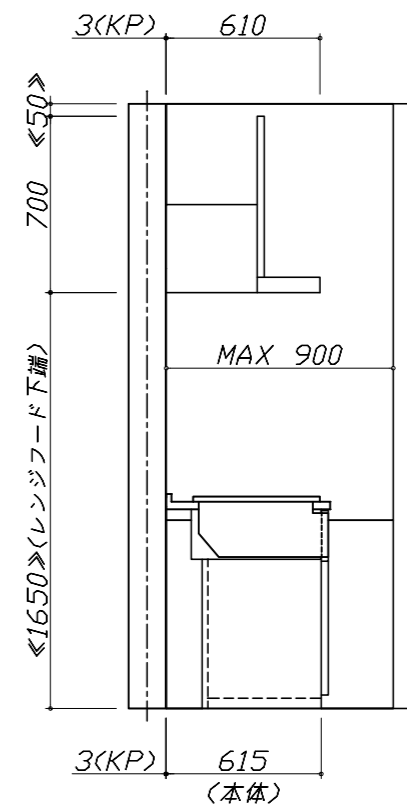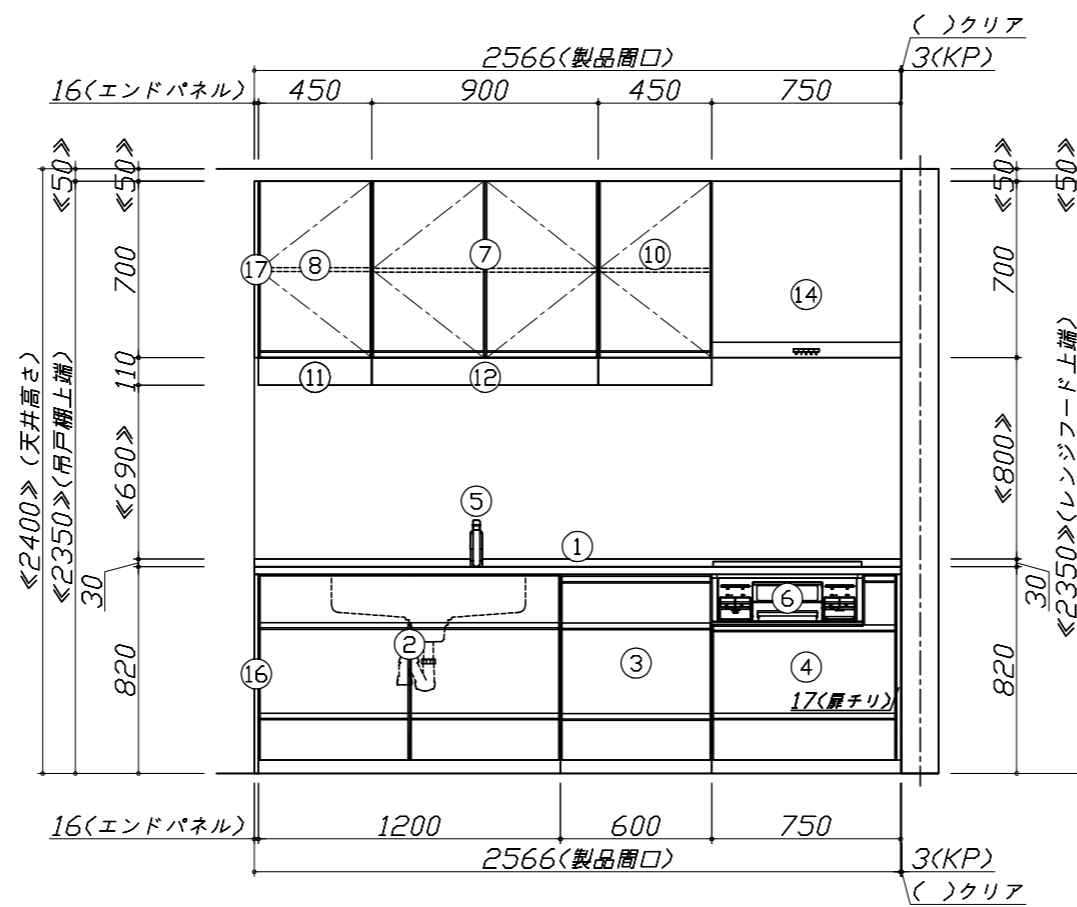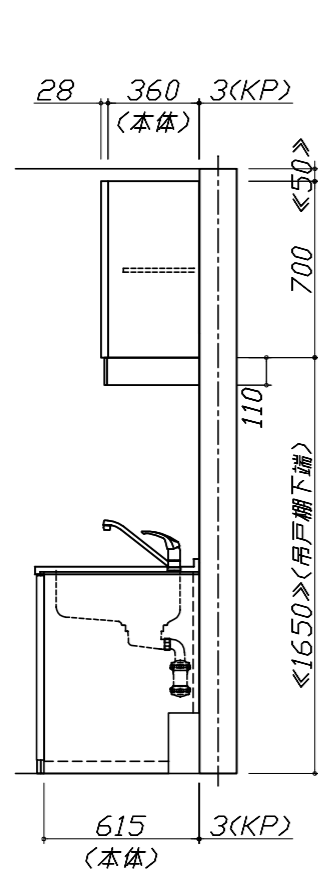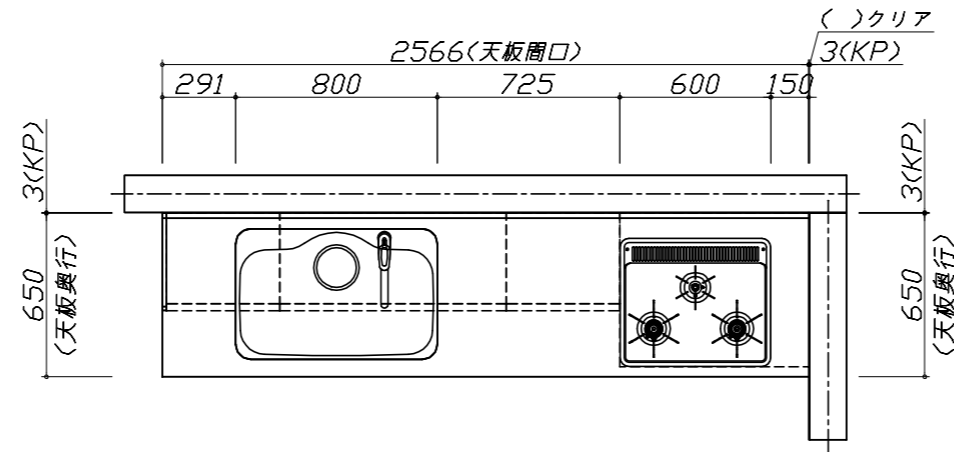

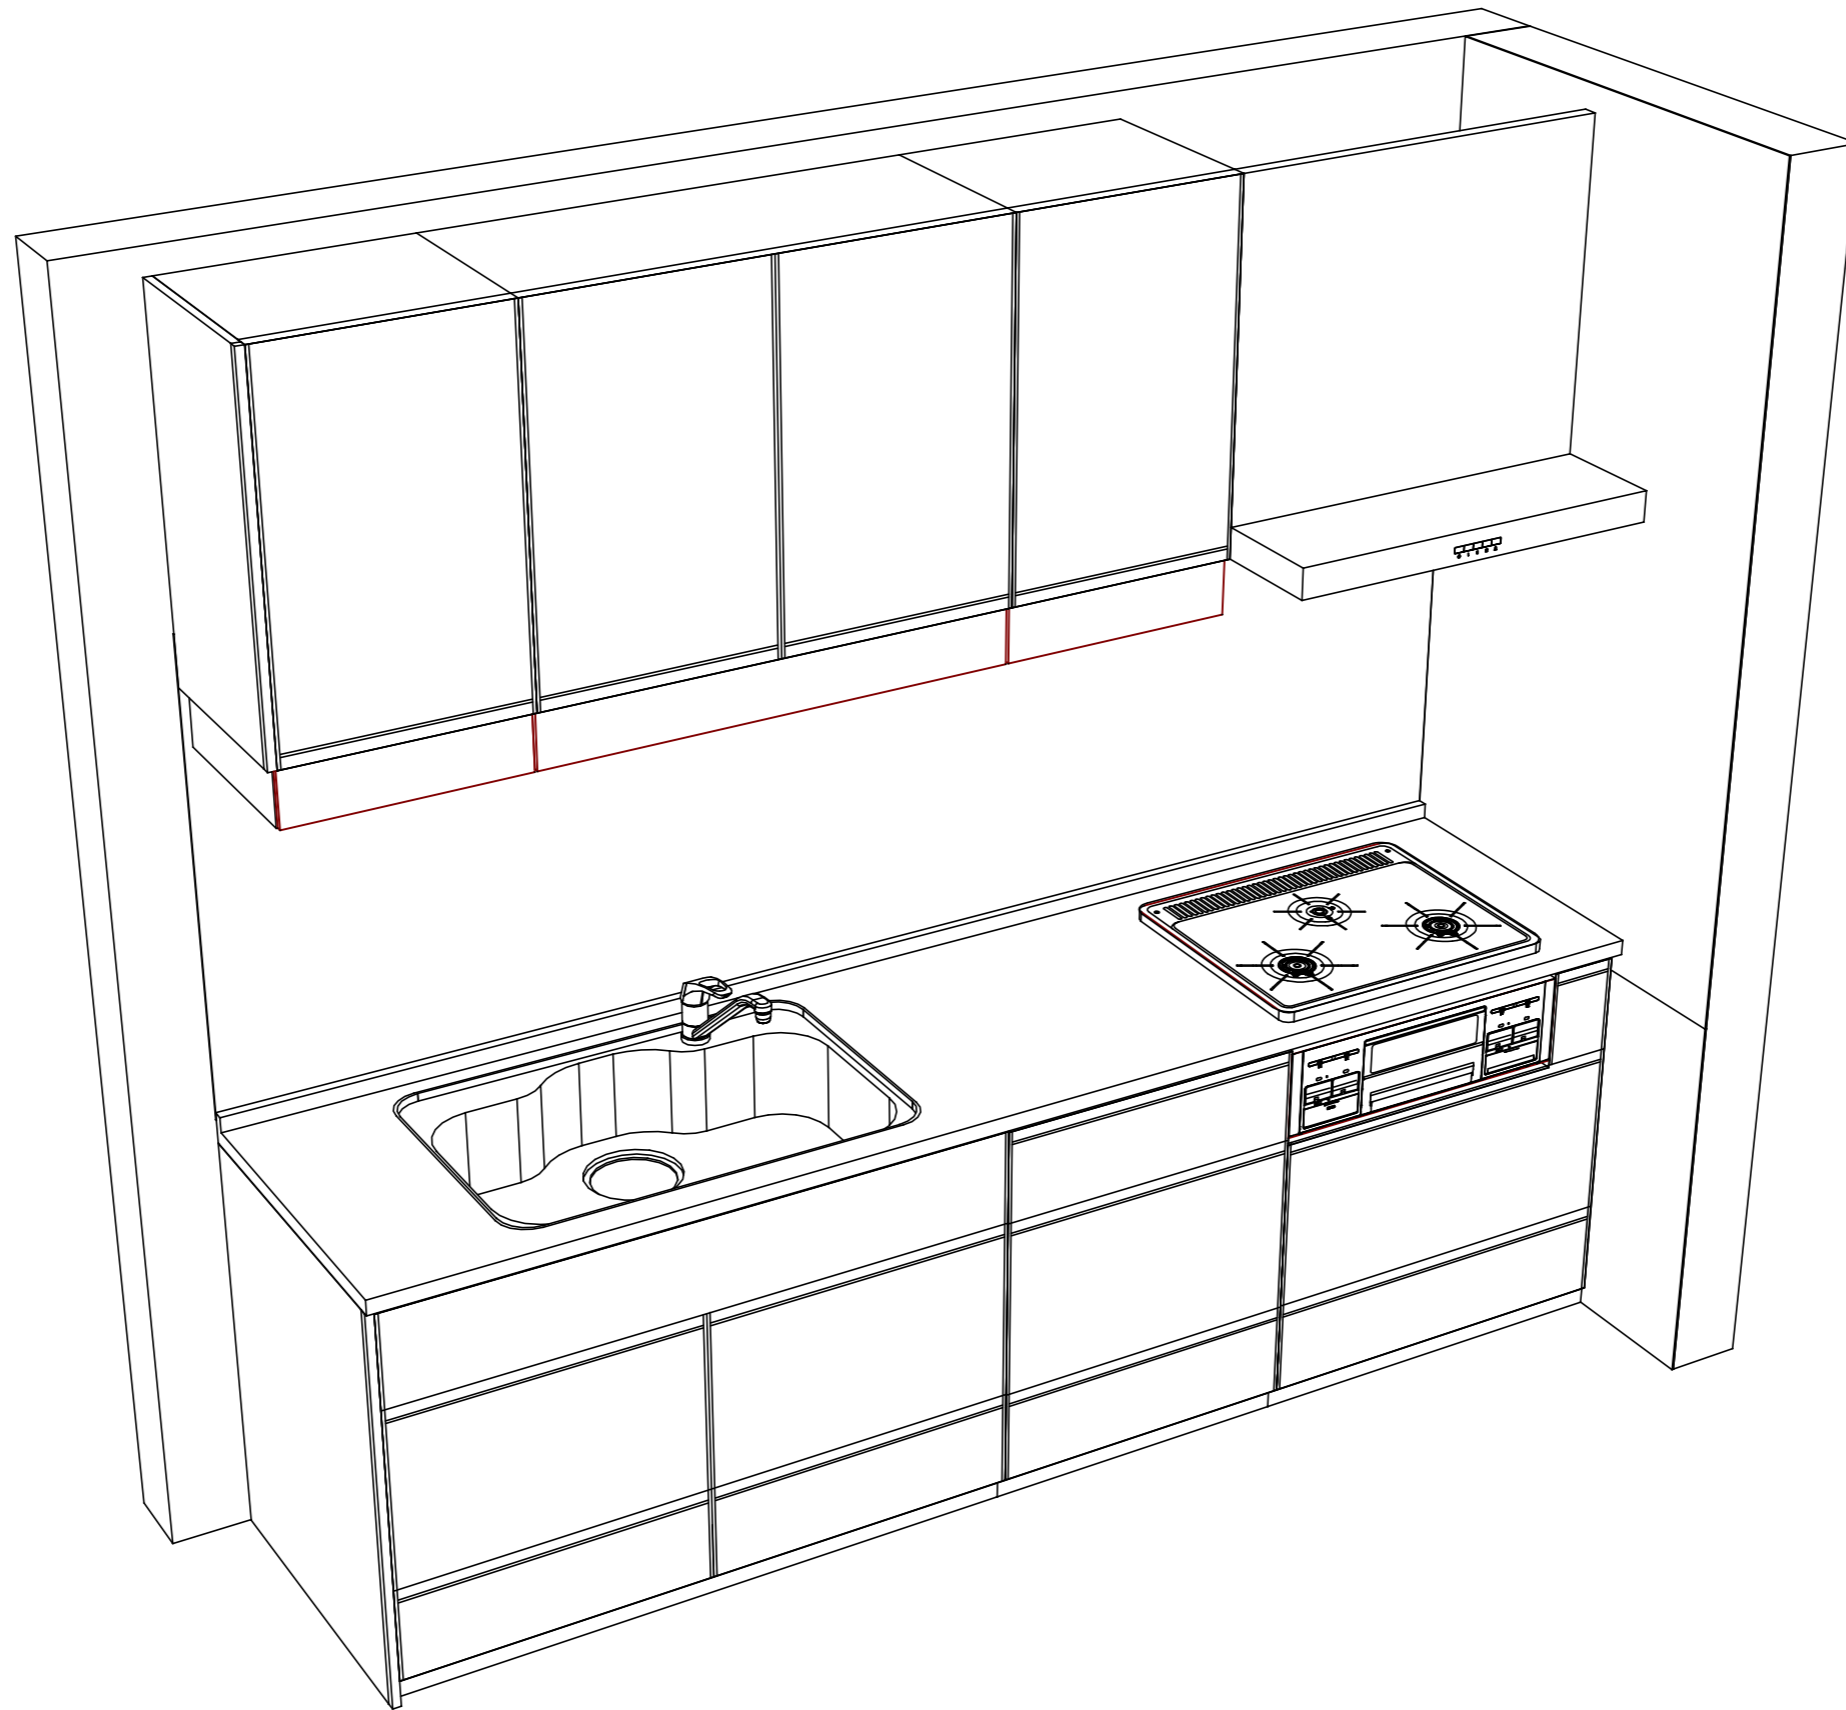

Takara standard
タカラスタンダード株式会社

現場名称： 横浜-厚木SR SK11様邸
現場番号： A8254022
厚木営業所

ホーローシステムキッチン Treasia トレーシア
プラン番号： 2714Z-2004-0311F
担当営業 :

姿図 2
縮尺： 1 / 30
作成日： 2020年4月28日
担当アドバイザー： 厚木トレス

縮尺：A3サイズ等倍