

ホーローシステムキッチン 御見積書

御名前 横浜-厚木SR SK11 様

業者 様

商品名 Treasia トレーシア

作成日 2020年9月23日
プラン番号 2714G-2009-0234T
現場番号 A8254022

タカラスタANDARD株式会社
◆厚木営業所
神奈川県厚木市岡田1丁目3-5
TEL 046-280-6161 / FAX 046-227-5010

◆厚木ショールーム
TEL 046-280-6193 / FAX 046-227-5020

商品
御見積金額 **¥769,400 (税込 ¥846,340)**

()内の価格は税込価格<税率10%>を表示しています。

《参考》別途 商品組付費 **¥97,000 (税込 ¥106,700)**

- ※ 商品御見積金額には商品組付費は含まれておりません。
- ※ 商品組付費は現場の状況により変動する事があります。
又、給水・給湯・ガス・ダクト・電気等の接続工事は含まれておりません。

◆ 御見積仕様

《キッチン》

奥行	奥行65cm
キッチン本体サイズ	I型255cm
天板高さ	82cm
扉カラー	ウォルナットグレージュ・シルバームール
キッチンパネル	なし
引手タイプ	レール引手タイプ
ワークトップ材質	ステンレス
カラー	サンドエンボス加工
水栓	シングルレバー水栓
食器洗い乾燥機	なし
加熱機器	60cmホーロートップガスコンロ
レンジ機器	なし
ガス種	LPG
周波数	50Hz

◆ 御確認事項

担当営業	担当アドバイザー	プラン作成者
	厚木トレーシア	SK11

◆ 備考

※この明細にはキッチンパネルは含まれておりません。



御名前 横浜-厚木SR SK11

様

現場番号	A8254022	プラン番号	2714G-2009-0234T	作成日	2020/9/23
------	----------	-------	------------------	-----	-----------

御見積明細 キッチン

NO	商品名	仕様	品番	数量	単価	金額
1	ステンレスワークトップ	Zシンク(小物置き)	TTIJ255 PDLW-1	1	60,000	60,000
2	シンクキャビネット	足元スライド	F-RNVM120K-2(VWVVF)	1	158,000	158,000
3	調理台キャビネット	足元スライド(3段引出し)	F-TFVZ060-2(VWVVF)	1	78,500	78,500
4	コンロ用キャビネット	足元スライド、ミキリ対応	F-KTVZ075JR2(VWVVF)	1	81,500	81,500
5	水栓	エコタイプシングルレバー水栓	KM5011TTKE	1	15,000	15,000
6	ガス加熱機器(ホーロートップ)	両面焼き、シルバー	TN36WV60 P	1	87,000	87,000
【ベースキャビネット小計】				6		480,000
7	ウォールキャビネット	耐震ラッチ付	W-M A090-P(VWVVF-D)	1	35,000	35,000
8	ウォールキャビネット	耐震ラッチ付	W-M A045 LP(VWVVF-D)	1	21,500	21,500
9	吊戸用昇降棚	間口90cm用	TDUR-901	1	29,500	29,500
10	ウォールキャビネット	アイラックLタイプ用、耐震ラッチ付	W-MR A045ZLP(VWVVF)	1	21,500	21,500
	アイラック	Lタイプ、シルバー	SDL-45L	1	24,000	24,000
	アイラック用前面パネル	扉色対応用	P-SDL45(WV)	1	5,100	5,100
11	アイラック	シルバー	SDL-45	1	22,000	22,000
	アイラック用前面パネル	扉色対応用	P-SDL45(WV)	1	5,100	5,100
12	アイラック	水切タイプ(LED仕様)、シルバー	SDLM-90(P)	1	39,000	39,000
	アイラック用前面パネル	扉色対応用	P-SDLM90(WV)	1	6,200	6,200
13	アイラック用アルミカバー	レンジフード横用、シルバー	SDLガワカバー-R	1	2,000	2,000
14	レンジフード	シロッコファン(シルバー色)	VUA-751AD (V)	1	33,000	33,000
	前幕板	高さ70cmタイプ、シルバー色	マエマク75VUA-640(V)	1	5,000	5,000
15	シロッコファン用排気金具	上方排気接続用	マルダクトカナゲ(U)	1	3,000	3,000
16	エンドパネル	奥行65cmキャビネット用	EP-XN-82 (VWVVD)	1	9,200	9,200
17	エンドパネル	ウォールキャビネット、電動昇降、VUSVDS用	EP-WM (VWVVD)	1	6,900	6,900
18	台輪カバー	ホワイト	ダイワカバー-V3(W)	1	5,500	5,500
19	どこでもラック(スクエアタイプ)	フキン掛け	MGSK フキンカケ (W)	1	2,500	2,500
20	どこでもラック(スクエアタイプ)	ペーパーホルダー	MGSK ペーパーホルダー(W)	1	1,700	1,700
21	間仕切り名人	Tタイプ、間口45・60cm用	MGマジキリP TL 1	3	3,900	11,700
キッチン合計				28		¥769,400
商品総合計				28		¥769,400

御名前 横浜-厚木SR SK11 様

現場番号	A8254022	プラン番号	2714G-2009-0234T	作成日	2020/9/23
------	----------	-------	------------------	-----	-----------

※ 御見積明細の価格には消費税は含まれておりません。別途消費税が必要となります。


《参考》別途 商品組付費

キッチン商品組付費

¥97,000 (税込 ¥106,700)

※ 商品組付費は現場の状況により変動する事があります。又、給水・給湯・ガス・ダクト・電気等の接続工事は含まれておりません。

()内の価格は税込価格<税率10%>を表示しています。

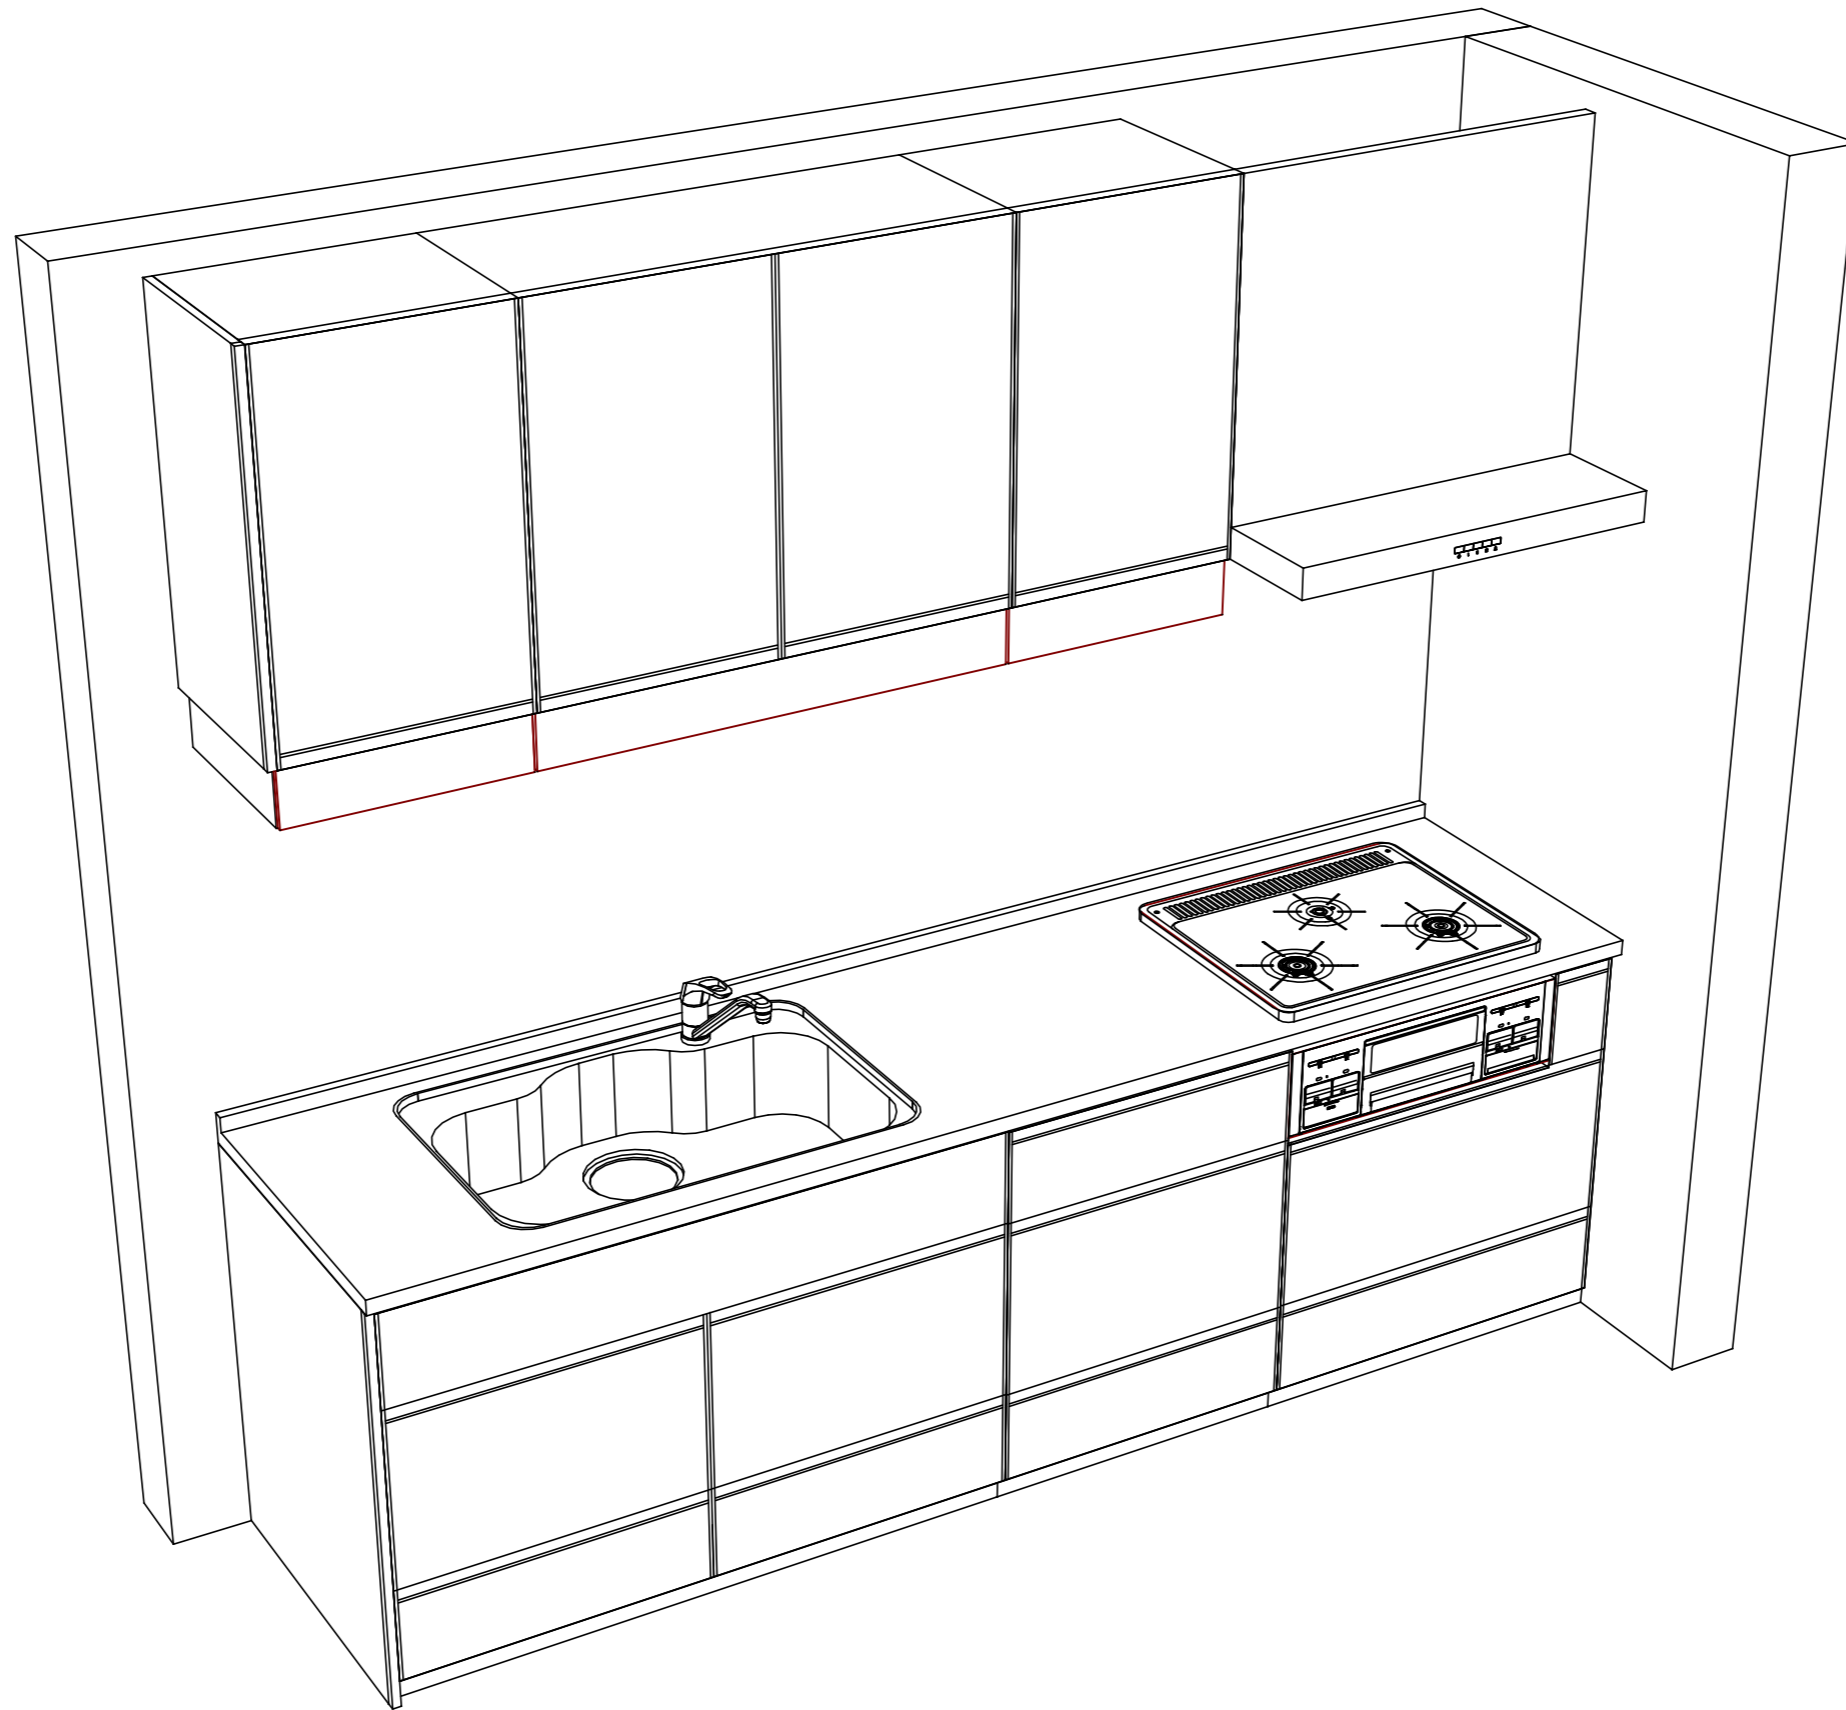

Takara standard
 タカラスタンダード株式会社

現場名称： 横浜-厚木SR SK11様邸
 現場番号： A8254022
 厚木営業所

ホーローシステムキッチン Treasia トレーシア
 プラン番号： 2714G-2009-0234T
 担当営業 :

姿図 2
 縮尺： 1 / 30
 作成日： 2020年9月23日
 担当アドバイザー： 厚木トレス

縮尺：A3サイズ等倍