

ホーローシステムキッチン 御見積書

御名前 横浜-厚木SR SK3 様

業者 様

商品名 Treasia トレーシア

作成日 2020年9月23日
 プラン番号 2714G-2009-0225T
 現場番号 A8254004

タカラスタANDARD株式会社
 ◆厚木営業所
 神奈川県厚木市岡田1丁目3-5
 TEL 046-280-6161 / FAX 046-227-5010

◆厚木ショールーム
 TEL 046-280-6193 / FAX 046-227-5020

商品
 御見積金額 **¥1,069,300 (税込 ¥1,176,230)**

()内の価格は税込価格<税率10%>を表示しています。

《参考》別途 商品組付費 **¥89,000 (税込 ¥97,900)**

- ※ 商品御見積金額には商品組付費は含まれておりません。
- ※ 商品組付費は現場の状況により変動する事があります。
 又、給水・給湯・ガス・ダクト・電気等の接続工事は含まれておりません。

担当営業	担当アドバイザー	プラン作成者
	厚木トレーシア	

◆ 御見積仕様

《キッチン》

奥行	奥行65cm
キッチン本体サイズ	I型255cm
天板高さ	85cm
扉カラー	コンクリートグレー・ブラックモール
キッチンパネル	なし
引手タイプ	ハンドル引手タイプ
ワークトップ材質	アクリル人造大理石
カラー	モデレートブラック
水栓	ハンドシャワー水栓
食器洗い乾燥機	シンク下設置間口45cmタイプ
加熱機器	60cmハイパ-ガラスコートトップガスコンロ
レンジ機器	なし
ガス種	13A
周波数	50Hz

◆ 御確認事項

◆ 備考

※この明細にはキッチンパネルは含まれておりません。

--	--

御名前 横浜-厚木SR SK3

様

現場番号	A8254004	プラン番号	2714G-2009-0225T	作成日	2020/9/23
------	----------	-------	------------------	-----	-----------

御見積明細 キッチン

NO	商品名	仕様	品番	数量	単価	金額
1	人造大理石ワークトップ	家事らくシンク(ホワイト)	U71才255 TALN	1	209,500	209,500
2	シンクキャビネット	スライド・シンク下食洗、うちにもホーロートレイ	F-RRXM105UL5(VTGKG)	1	103,500	103,500
	食器洗い乾燥機用下飾り		シカザリDWP45-5(VTGKD)	1	4,000	4,000
3	食器洗い乾燥機	引出し式(ブラック色)	EW-45R2BT	1	92,000	92,000
4	食器洗い乾燥機用前面パネル	扉同色	P-DWP45P (TG)	1	4,000	4,000
5	調理台キャビネット	足元スライド(3段引出し)・たっぷりホーローキャビネット	F-TFVR075 -5(VTGKG)	1	95,500	95,500
6	コンロ用キャビネット	足元スライド・たっぷりホーローキャビネット	F-KTVR075 R5(VTGKG)	1	88,500	88,500
7	水栓	タッチレスハンドシャワー水栓	KM6111ETK	1	83,000	83,000
8	ガス加熱機器(ハイパ-ガラスコート)	両面焼き	TN72W60CK	1		
	ガス加熱機器(本体)	ブラック	TN72W60C 1213	1	97,500	97,500
	ガス加熱機器(トッププレート)	クリアパールブラック	TN72-60TP-CK	1	22,000	22,000
【ベースキャビネット小計】				11		799,500
9	ウォールキャビネット	耐震ラッチ付	W-M A120 -P(VTGKF-D)	1	42,000	42,000
10	ウォールキャビネット	レンジフード横タイプ、耐震ラッチ付	W-M A060ZLP(VTGKF-D)	1	23,500	23,500
11	レンジフード(本体)	シロッコファン、ブラック	VRAE-E752ADL(SQ)	1	105,500	105,500
	レンジフード用前面パネル	扉同色	VZP-75-655H(TG)	1	7,500	7,500
12	見切り対応フィルター	レンジフード用、ブラック	ミキリW10F(K)	1	1,500	1,500
13	見切り対応フィルター	下台用、ブラック	ミキリタ10H(K)	1	700	700
14	エンドパネル	奥行65cmキャビネット用	EP-XN-85 (VTGKD)	1	9,200	9,200
15	エンドパネル	ウォールキャビネット、電動昇降、VUSVDS用	EP-WM (VTGKD)	1	6,900	6,900
16	台輪カバー	ブラック	ダイワカバーV3(K)	1	5,500	5,500
17	ラック	ブラック	PGD-30B(T)	1	7,600	7,600
18	調理プレート	家事らくシンク用	チョウリプレートVE	1	5,000	5,000
19	まな板	家事らくシンク用	マナイタVE	1	6,500	6,500
20	まな板立て	家事らくシンク用	マナイタテVEK	1	1,500	1,500
21	水切り	家事らくシンク用	ミズキリVE	1	7,500	7,500
22	水切りプレート	家事らくシンク用	ミズキリプレートVE	1	5,000	5,000
23	どこでもラック(スクエアタイプ)	小物置きS+フック、チャコールグレー	MGSK コモノフックS (CG)	1	2,500	2,500
24	どこでもラック(スクエアタイプ)	タオルハンガーL、チャコールグレー	MGSK タオルハンガーL (CG)	1	2,500	2,500
25	間仕切り名人	Tタイプ、間口45・60cm用	MGマジキリP TL 1	3	3,900	11,700
26	間仕切り名人	Tタイプ、かくせるラック併設用	MGマジキリP TC 1	1	3,900	3,900

御名前 横浜-厚木SR SK3 様

現場番号	A8254004	プラン番号	2714G-2009-0225T	作成日	2020/9/23
------	----------	-------	------------------	-----	-----------

御見積明細 キッチン

NO	商品名	仕様	品番	数量	単価	金額
27	かくせるホーローボックス	間口75cm用	トビウラHS-75N	2	6,900	13,800
キッチン合計				34		¥1,069,300
商品総合計				34		¥1,069,300

※ 御見積明細の価格には消費税は含まれておりません。別途消費税が必要となります。

《参考》別途 商品組付費





キッチン商品組付費


¥89,000 (税込 ¥97,900)

※ 商品組付費は現場の状況により変動する事があります。又、給水・給湯・ガス・ダクト・電気等の接続工事は含まれておりません。

()内の価格は税込価格<税率10%>を表示しています。

- 必ずご確認ください。
 - ・天井高さ、吊戸棚・レンジフード取付高さをご確認ください。
 - ・《 》内寸法は参考寸法です。
- 表示記号について
 - ・KP：キッチンパネル

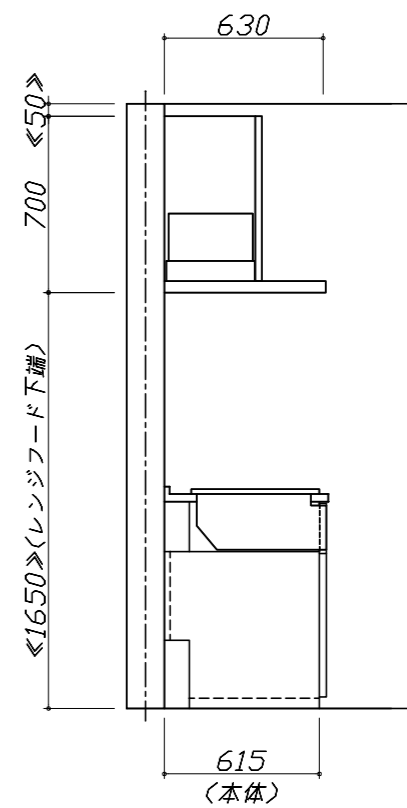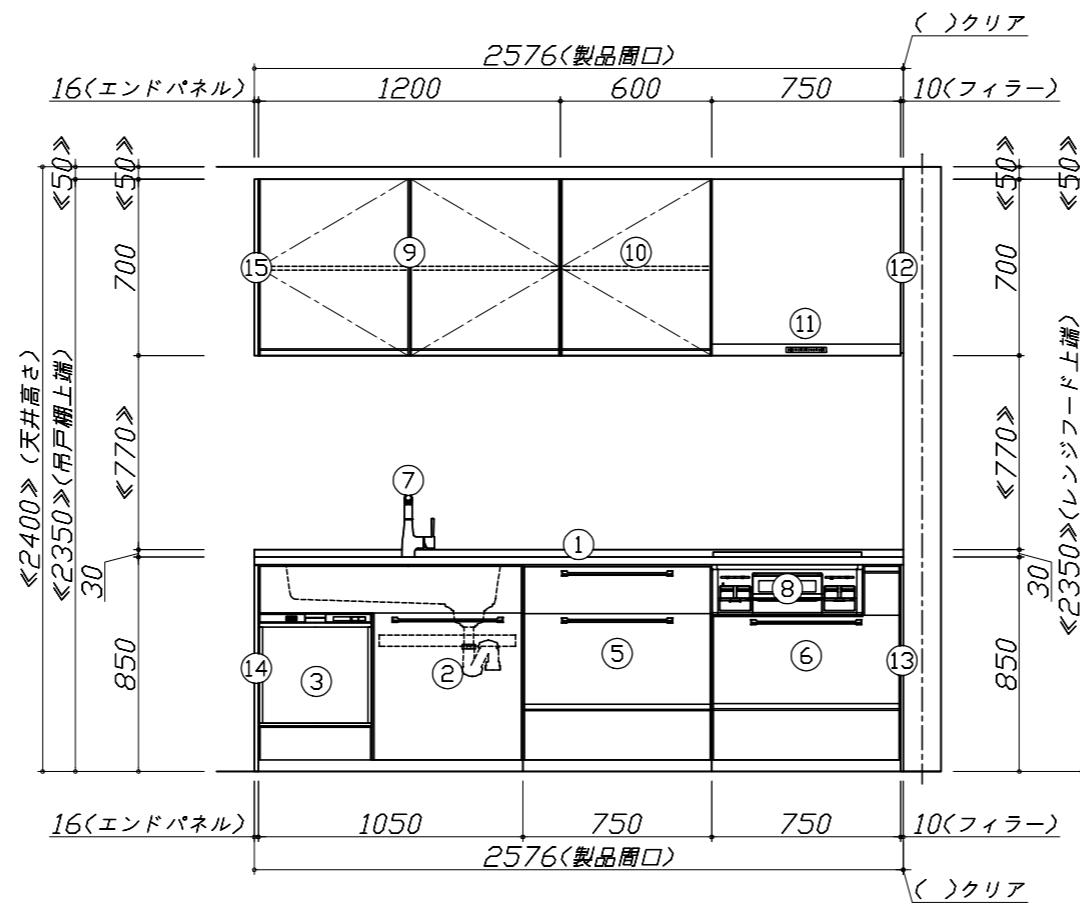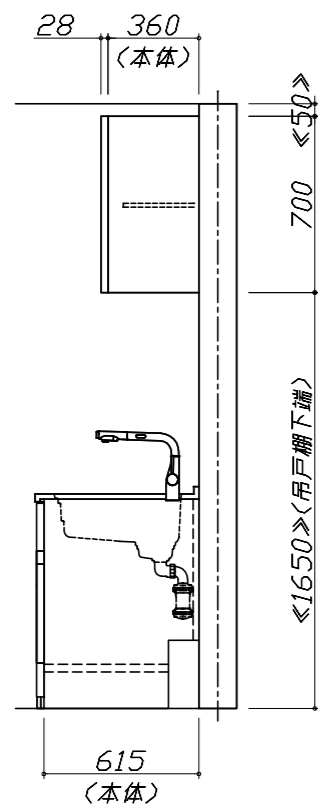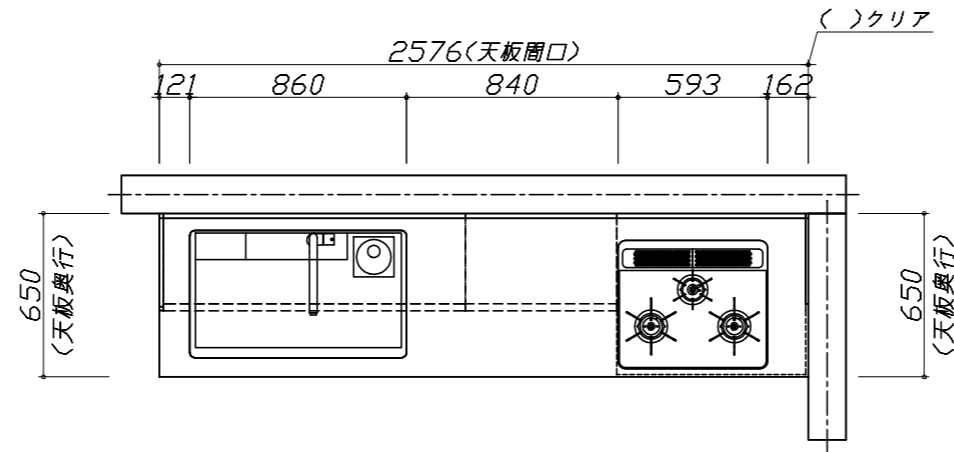

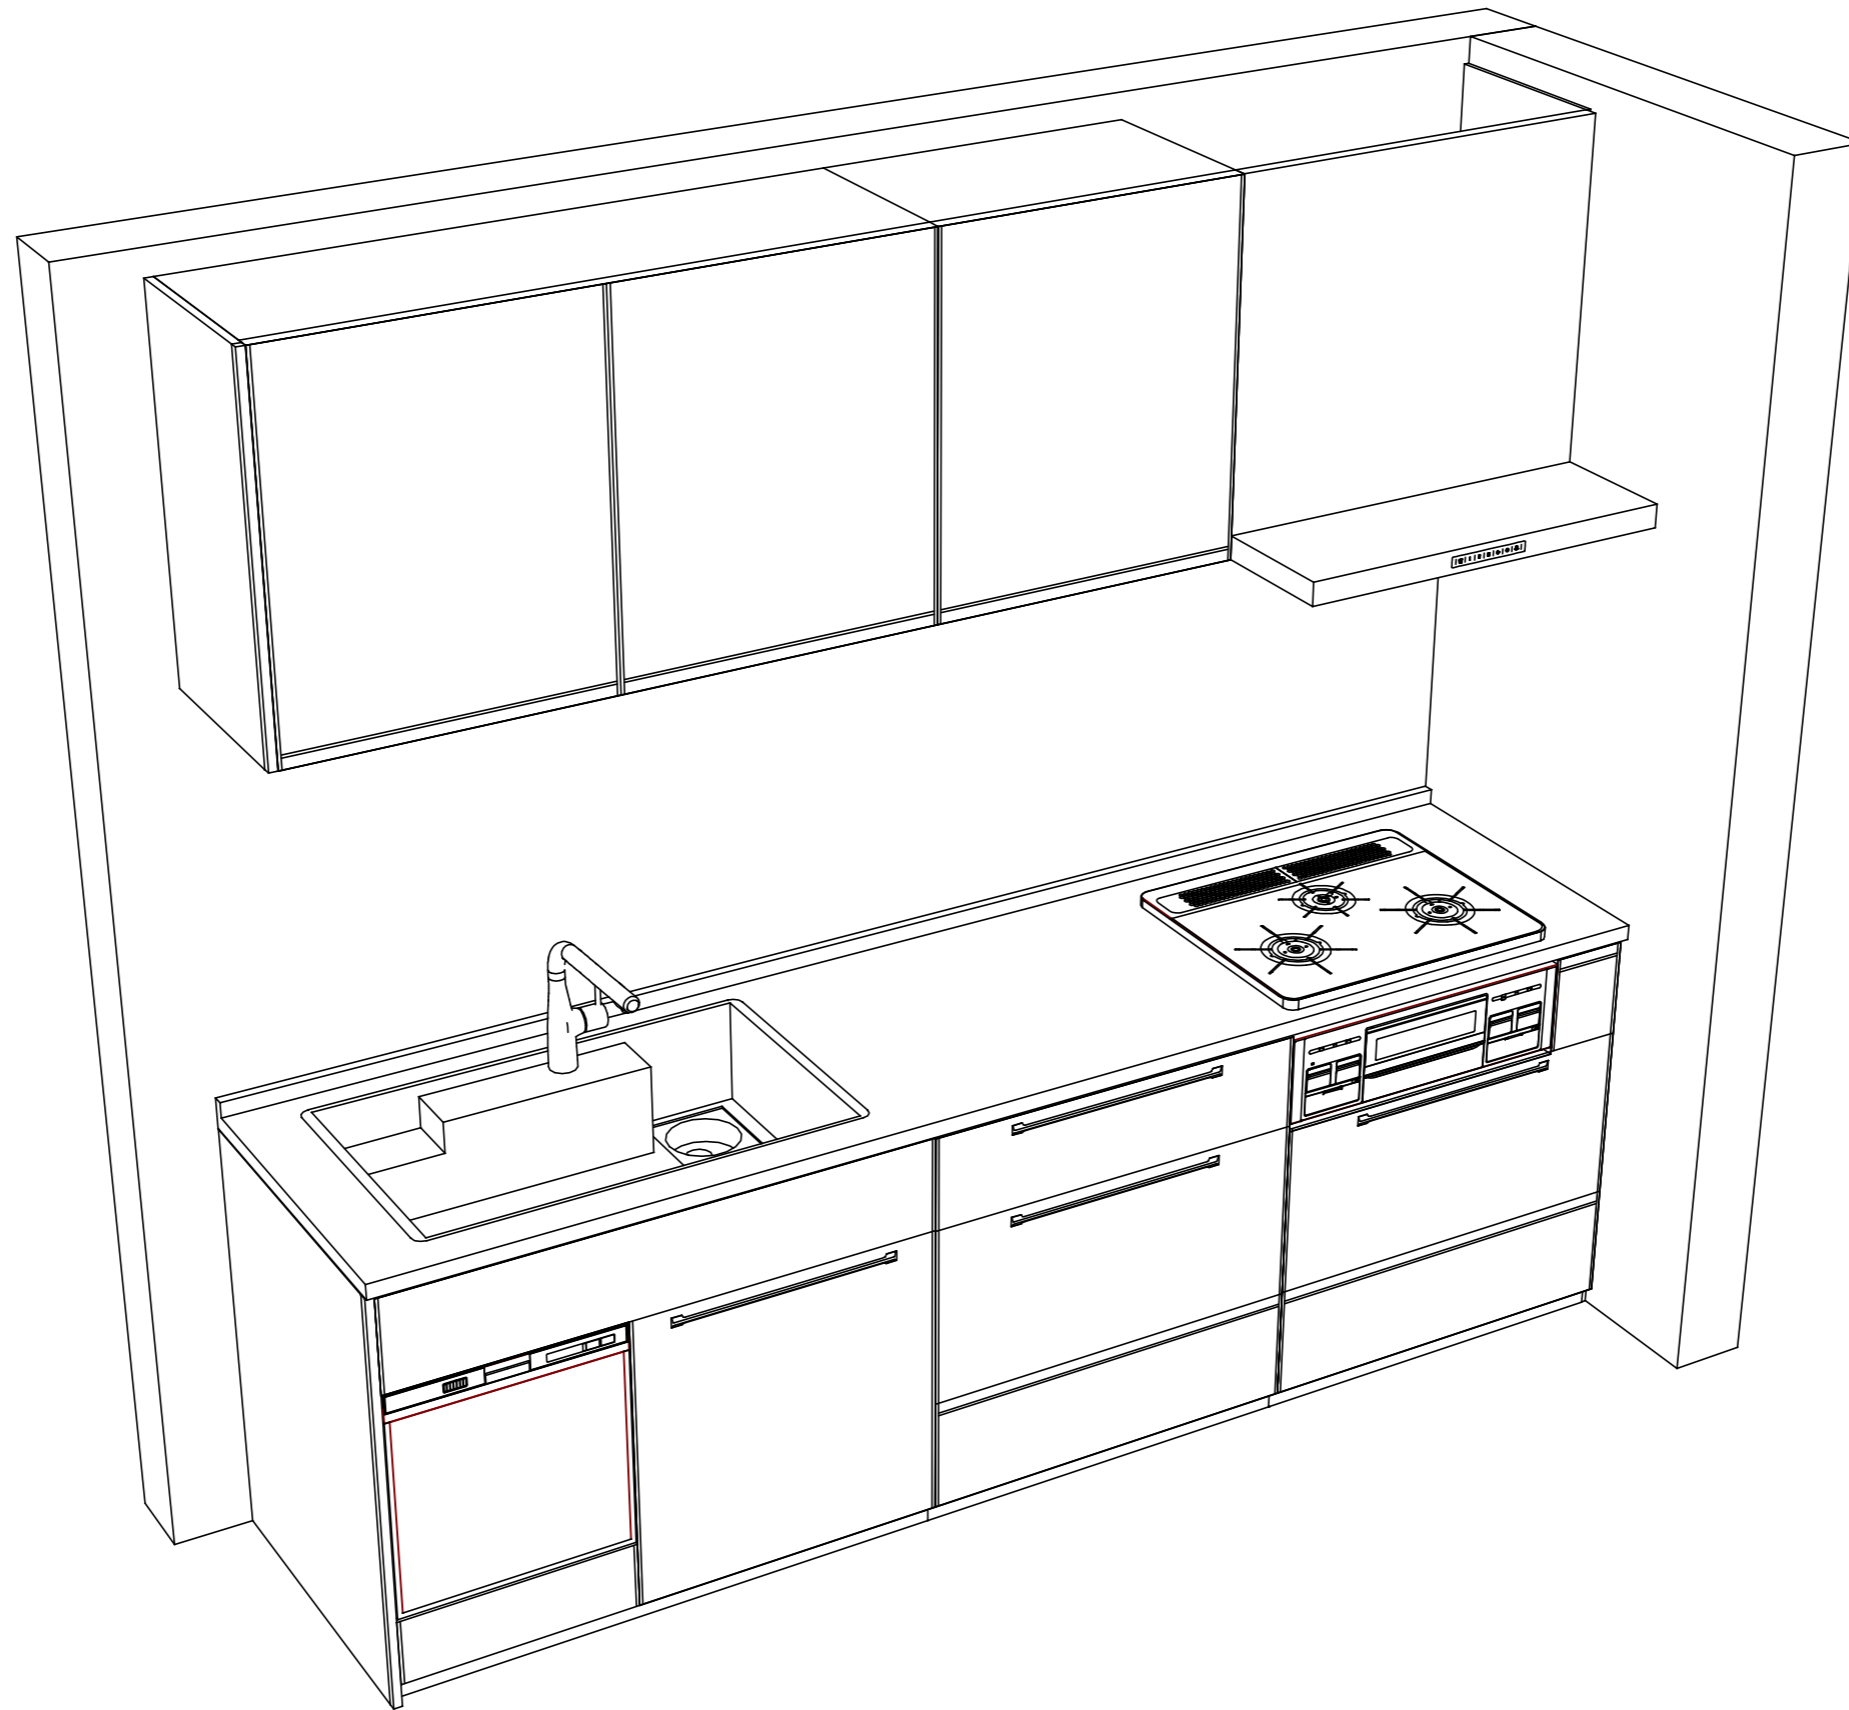

Takara standard
 タカラスタンダード株式会社

現場名称： 横浜-厚木SR SK3様邸
 現場番号： A8254004
 厚木営業所

ホーローシステムキッチン Treasia トレーシア
 プラン番号： 2714G-2009-0225T
 担当営業 :

姿図 2
 縮尺： 1 / 30
 作成日： 2020年9月23日
 担当アドバイザー： 厚木トレス

縮尺：A3サイズ等倍