

ホーローシステムキッチン 御見積書

御名前 横浜-厚木SR SK6 様

業者 様

商品名 LEMURE レミュー

作成日 2023年11月11日
プラン番号 2714G-2311-0098T
現場番号 C2719199

タカラスタANDARD株式会社
◆厚木営業所
神奈川県厚木市岡田1丁目3-5
TEL 046-280-6161 / FAX 046-227-5010

◆厚木ショールーム
TEL 046-280-6193 / FAX 046-227-5020

商品
御見積金額 **¥1,551,100 (税込 ¥1,706,210)**

()内の価格は税込価格<税率10%>を表示しています。

《参考》別途 商品組付費 **¥157,000 (税込 ¥172,700)**

- ※ 商品御見積金額には商品組付費は含まれておりません。
- ※ 商品組付費には配送・搬入・商品組付等の費用を含んでいます。
- ※ 商品組付費は現場の状況により変動する事があります。
又、給水・給湯・ガス・ダクト・電気等の接続工事は含まれておりません。

◆ 御見積仕様 ★ 御見積のカラー表示は参考です。最終発注時には必ず御確認下さい。

《キッチン》

キッチン本体サイズ	I型255cm
天板高さ	85cm
扉カラー	ローズウットホワイト・引手シルバー
キャビネットカラー	ホワイト
キッチンパネル	なし
引手タイプ	レール引手タイプ
ワークトップ材質	アクリル人造大理石
カラー	グランドホワイト
水栓	ハンドシャワー水栓
食器洗い乾燥機	シンク下設置間口45cmタイプ
加熱機器	60cmハイパーガラスコートトップガスコンロ
レンジ機器	なし
ガス種	13A

担当営業	担当アドバイザー	プラン作成者
	厚木SK6	厚木SR

◆ 備考

◆ 御確認事項

御名前 横浜-厚木SR SK6

様

現場番号	C2719199	プラン番号	2714G-2311-0098T	作成日	2023/11/11
------	----------	-------	------------------	-----	------------

御見積明細 キッチン

★ 御見積のカラー表示は参考です。最終発注時には必ず御確認下さい。

NO	商品名	仕様	品番	数量	単価	金額
1	人造大理石ワークトップ	家事らくシンク(ホワイト)	VWIT255 TALN	1	216,000	216,000
2	シンクキャビネット	足元スライド・シンク下食洗、フロントポケット、うちにもホーロートレイ	F-RRVR105PL5(LXWHNW)	1	266,500	266,500
3	食器洗い乾燥機	引出し式(シルバー色)	EW-45R2SMT	1	111,000	111,000
	食器洗い乾燥機用前面パネル	扉同色	P-DWM45LS (XW N)	1	17,500	17,500
4	調理台キャビネット	足元スライド(3段引出、インナーケース、インナースライド)	F-TGVM075TL5(LXWHNW)	1	164,000	164,000
5	コンロ用キャビネット	足元スライド	F-KTVM075GR5(LXWHNW)	1	137,000	137,000
6	水栓	エコタイプハンドシャワー水栓	KM5021TTKE	1	36,500	36,500
7	ガス加熱機器(ハイパ-ガラスコート)	片面焼き	TN72AV60CH	1		
	ガス加熱機器(本体)	シルバー	TN72AV60C 1213	1	91,500	91,500
	ガス加熱機器(トッププレート)	クリアパールホワイト	TN72-60TP-CH	1	26,000	26,000
	【ベースキャビネット小計】			10		1,066,000
8	ウォールキャビネット	アイラックタイプ用、耐震タッチ付	W-MR A060ZLP(LXWHNW)	1	38,500	38,500
	アイラック	Lタイプ、ステンレス調	SDL-60L-H	1	30,100	30,100
	アイラック用前面パネル	扉色対応用	P-SDL60(XW)	1	7,500	7,500
9	アイラック	ステンレス調	SDL-60-H	1	27,800	27,800
	アイラック用前面パネル	扉色対応用	P-SDL60(XW)	1	7,500	7,500
10	アイラック	照明付き、ステンレス調	SDL-60S-H	1	42,500	42,500
	アイラック用前面パネル	扉色対応用	P-SDL60(XW)	1	7,500	7,500
11	ウォールキャビネット	耐震タッチ付	W-M A120 -P(LXWHNW)	1	69,000	69,000
12	アイラック用アルミカバー	レンジフード横用、ステンレス調	SDLカワカバ-R-H	1	2,000	2,000
13	レンジフード(本体)	シロッコファン、ステンレス、加熱機器連動	VRAS-E752ADLN	1	118,500	118,500
	レンジフード用前面パネル	扉同色	VZP-75-655HN(XW)	1	10,000	10,000
14	見切り対応フィラー	レンジフード用、シルバー	ミキリW10F(V)	1	1,500	1,500
15	見切り対応フィラー	下台用、ホワイト	ミキリタ10H(W)	1	700	700
16	エンドパネル	奥行65cmキャビネット・トール下台用	EP-XN-85 (LXWHN)	1	14,500	14,500
17	エンドパネル	ウォールミドル、電動昇降、VUSVDS用	EP-WM (LXWHN)	1	11,500	11,500
18	どこでもラック(アルミタイプ)	レードル掛け	MGD-KH(V)	1	5,000	5,000
19	どこでもラック(アルミタイプ)	小物置き	MGD-KR(V)	1	5,000	5,000
20	間仕切り名人(デラックスタイプ)	ABタイプ、間口36cm用	MGマジキリAB360-520	1	13,000	13,000
21	間仕切り名人(デラックスタイプ)	ASタイプ	MGマジキリAS240-420	4	5,000	20,000
22	かくせるホーローボックス	間口75cm用	トビウラHS- 75N	2	7,000	14,000

御名前 横浜-厚木SR SK6

様

現場番号	C2719199	プラン番号	2714G-2311-0098T	作成日	2023/11/11
------	----------	-------	------------------	-----	------------

御見積明細 キッチン

★ 御見積のカラー表示は参考です。最終発注時には必ず御確認下さい。

NO	商品名	仕様	品番	数量	単価	金額
23	まな板	家事らくシンク用	マナイタVAE	1	8,500	8,500
24	まな板立て	家事らくシンク用	マナイタタテVAE	1	2,500	2,500
25	水切り	家事らくシンク用	ミスキリVAE	1	9,000	9,000
26	水切りプレート	家事らくシンク用	ミスキリプレートVAE	1	6,000	6,000
27	前台輪カバー		P-DC105 -5(W)	1	4,000	4,000
28	前台輪カバー		P-DC075 -5(W)	2	3,500	7,000
29	施工部材		シリコン(クリア2)	1	1,000	1,000
30	施工部材		シリコン(ホワイト2)	1	1,000	1,000
キッチン合計				43		¥1,551,100
商品総合計				43		¥1,551,100

※ 御見積明細の価格には消費税は含まれておりません。別途消費税が必要となります。

《参考》別途 商品組付費





キッチン商品組付費

¥157,000 (税込 ¥172,700)

※ 商品組付費は現場の状況により変動する事があります。又、給水・給湯・ガス・ダクト・電気等の接続工事は含まれておりません。

()内の価格は税込価格<税率10%>を表示しています。

■必ずご確認ください。
 ・天井高さ、吊戸棚・レンジフード取付高さをご確認ください。
 ・《 》内寸法は参考寸法です。
 ■表示記号について
 ・KP：キッチンパネル

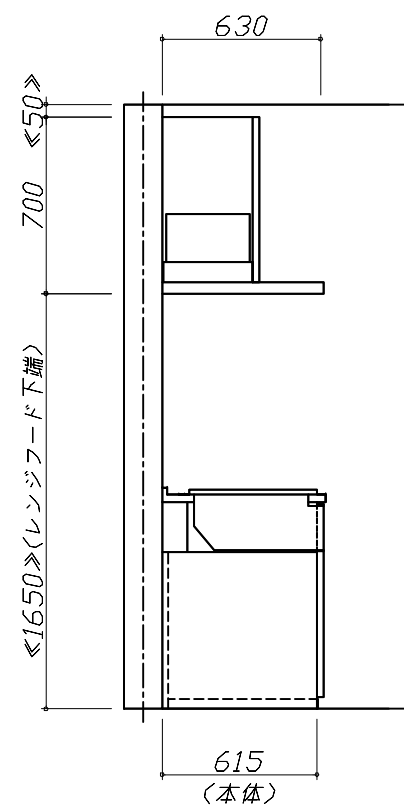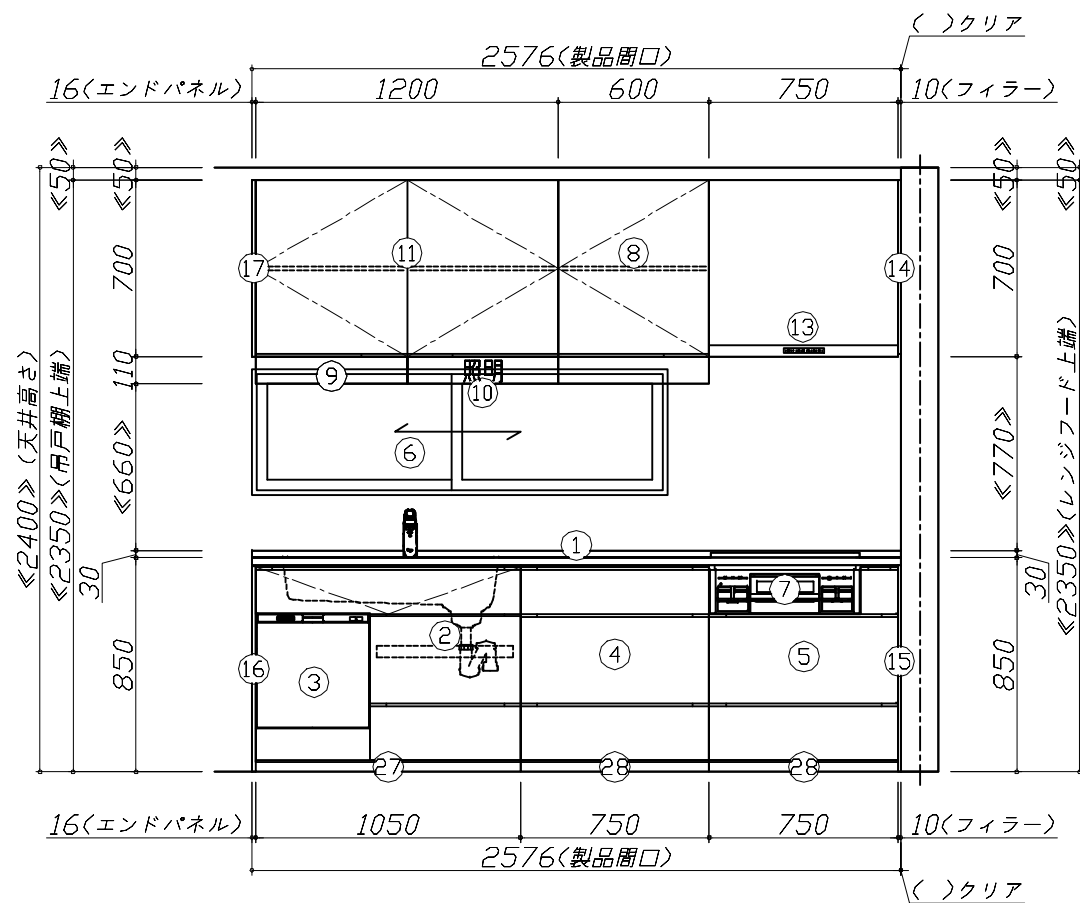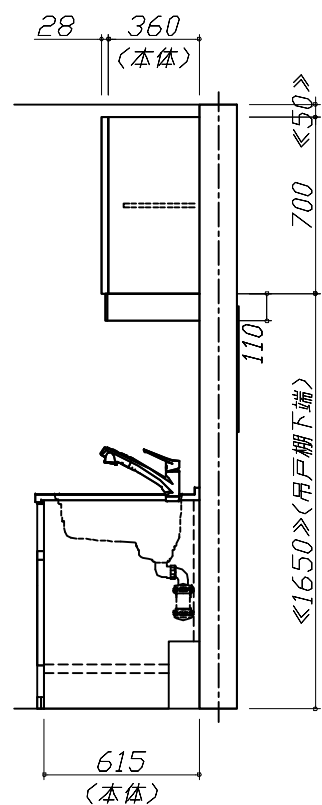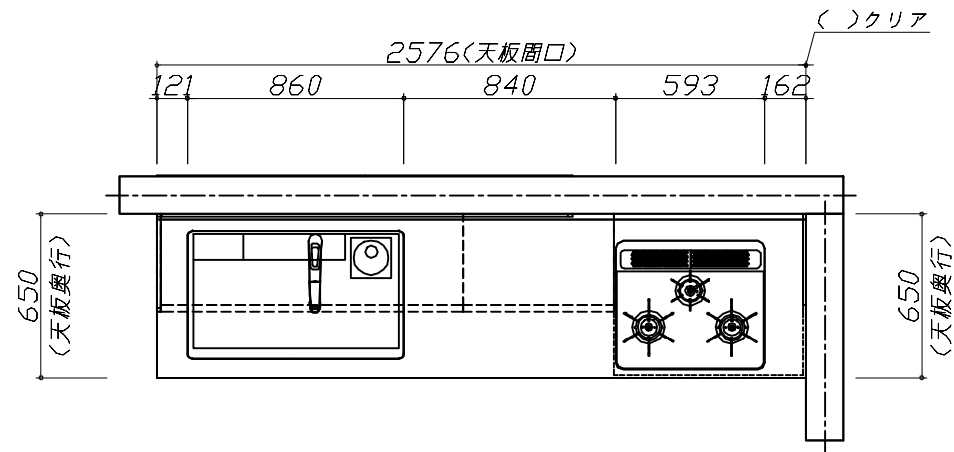


Takara standard
 タカラスタンダード株式会社

現場名称： 横浜-厚木SR SK6様邸
 現場番号： C2719199
 厚木営業所

ホーローシステムキッチン LEMURE レミュー
 プラン番号： 2714G-2311-0098T
 担当営業：

姿図 1 縮尺： 1 / 30
 作成日： 2023年11月11日
 担当アドバイザー： 厚木SK6

縮尺：A3サイズ等倍

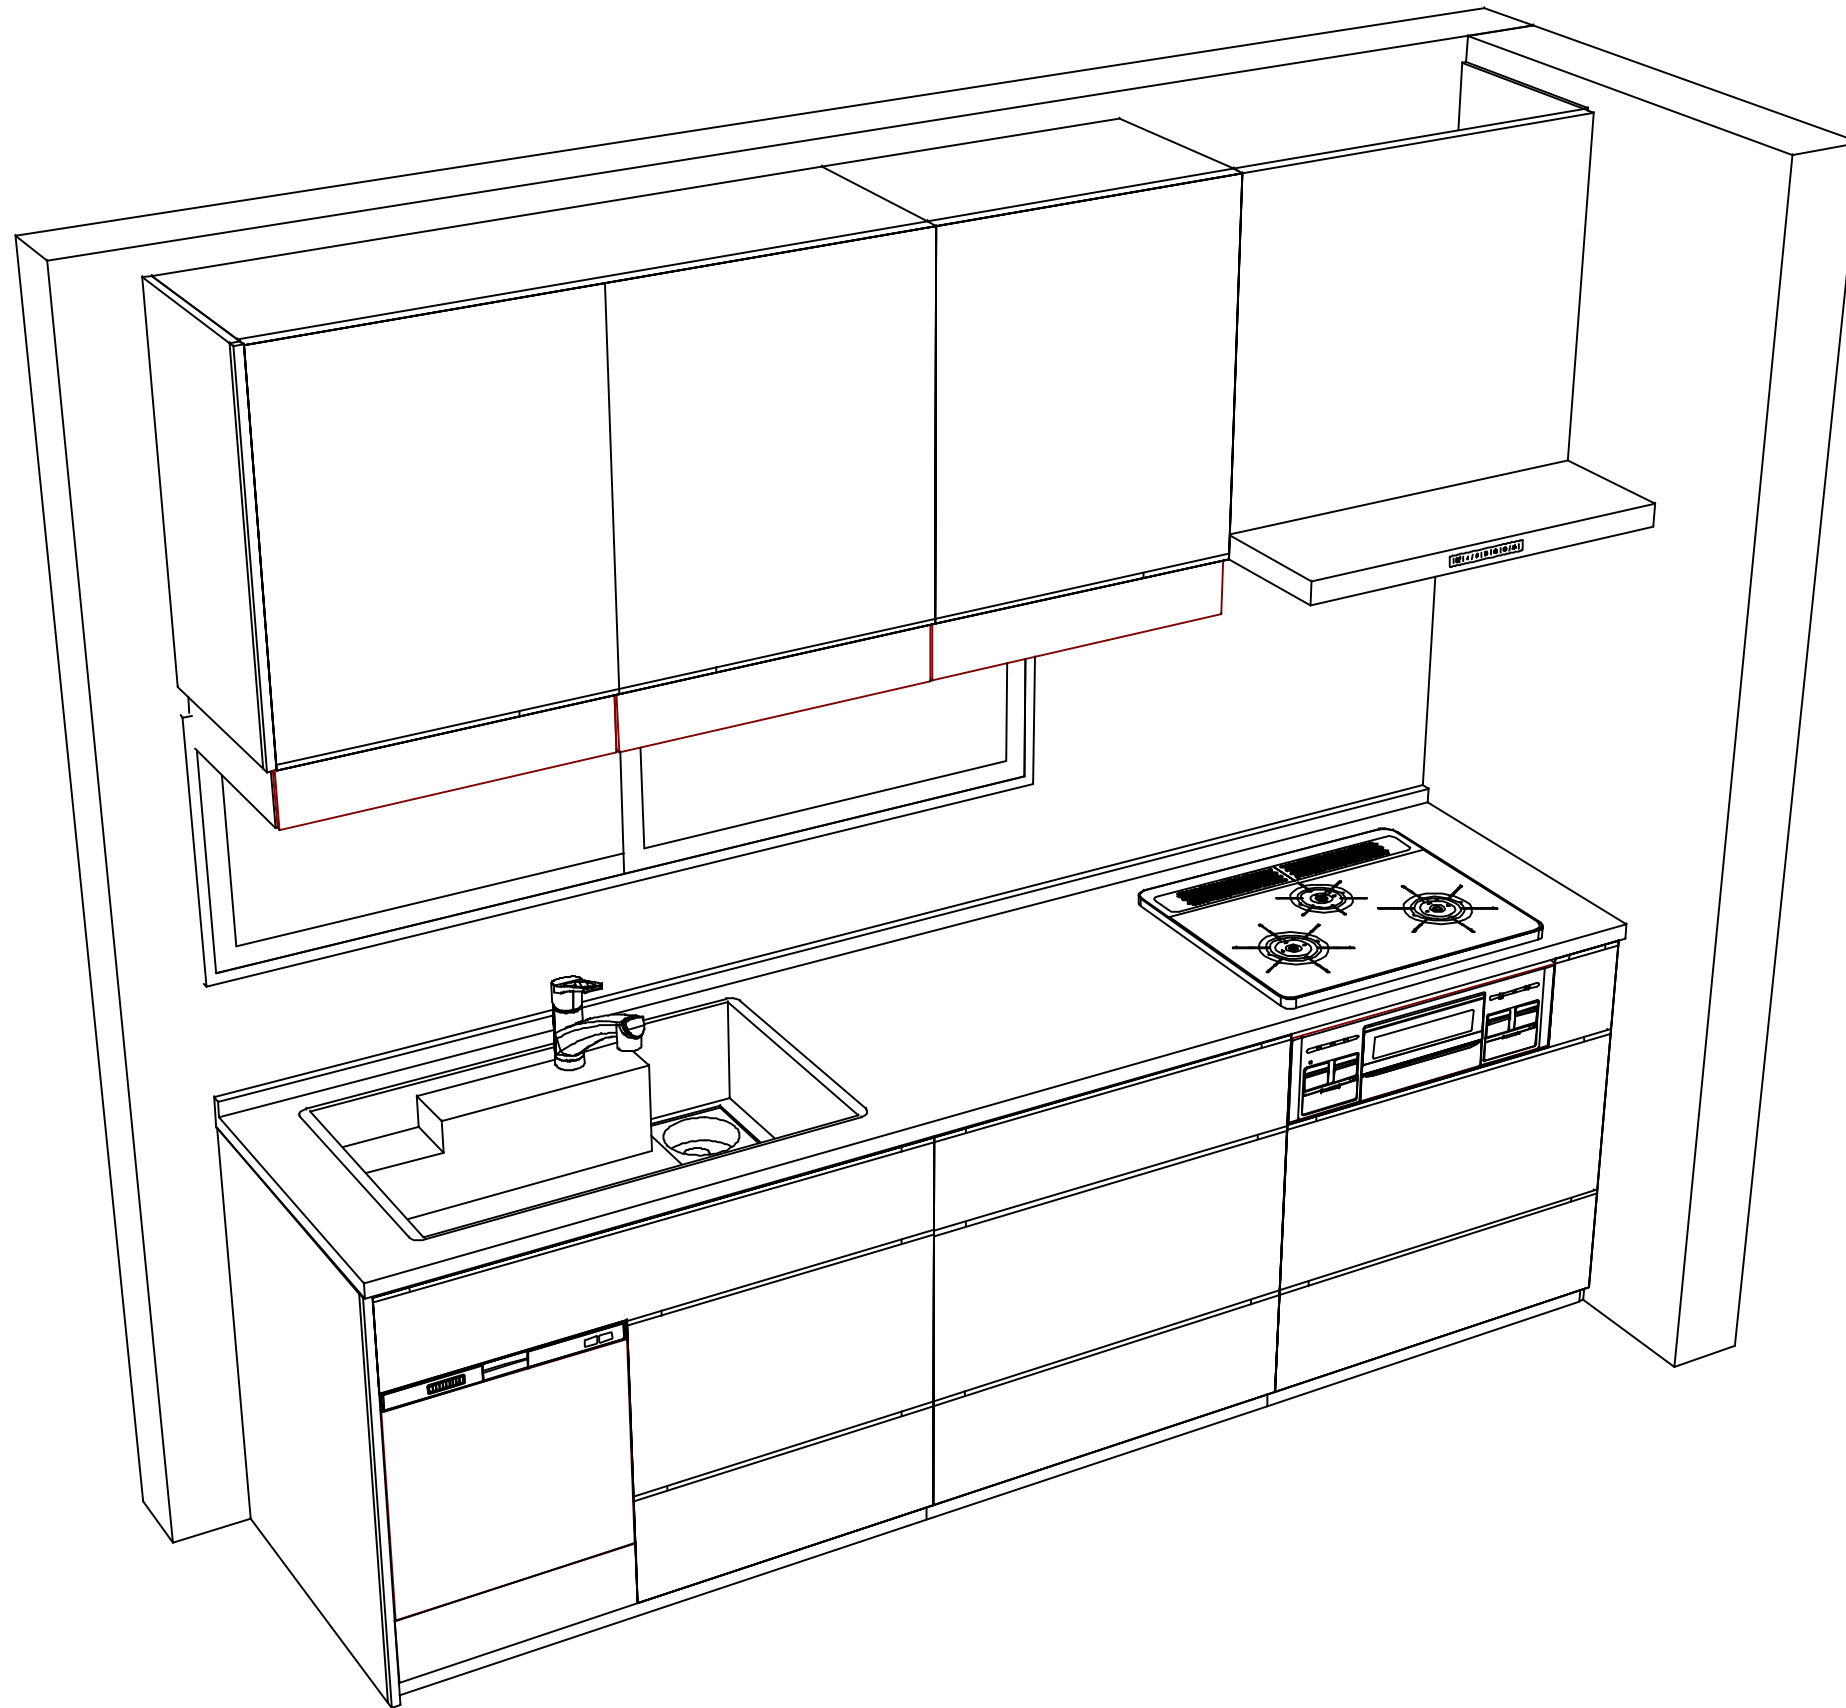

Takara standard
タカラスタンダード株式会社

現場名称： 横浜-厚木SR SK6様邸
現場番号： C2719199
厚木営業所

ホーローシステムキッチン LEMURE レミュー
プラン番号： 2714G-2311-0098T
担当営業：

姿図 2
縮尺： 1 / 30
作成日： 2023年11月11日
担当アドバイザー： 厚木SK6

縮尺：A3サイズ等倍