

ホーローシステムキッチン 御見積書

御名前 東京-江戸川SR SK9 様

業者 様

商品名 LEMURE レミュー

商品
御見積金額 **¥1,763,000 (税込 ¥1,939,300)**

()内の価格は税込価格<税率10%>を表示しています。

(参考) 別途 商品組付費 ¥161,000 (税込 ¥177,100)

商品御見積金額には商品組付費は含まれておりません。
商品組付費は現場の状況により変動する事があります。
又、給水・給湯・ガス・ダクト・電気等の接続工事は含まれておりません。

御見積仕様

(キッチン)

キッチン本体サイズ I型255cm

天板高さ 85cm

扉カラー ブラウンシルク・シルバー・モールド

キッチンパネル 大谷石

引手タイプ ホーローハンドル引手タイプ

ワークトップ材質 クォーツストーン

カラー オリーブプロッシュ

水栓 ハンドシャワー水栓

食器洗い乾燥機 シンク下設置間口45cmタイプ

加熱機器 60cmハイバナーガラスコートトップガスコンロ

レンジ機器 なし

ガス種 13A

周波数 50Hz

御確認事項

作成日 2021年4月5日
プラン番号 1443M-2104-0021T
現場番号 A6767123

タカスタンダード株式会社
江戸川ショールーム
東京都江戸川区一之江7丁目6番地31号

TEL 03-3674-5450 / FAX 03-3674-5449
東京東営業所
TEL 03-3860-0295 / FAX 03-3860-0296

担当営業	担当アドバイザー	プラン作成者
		展示品

備考

No.*

御名前 東京-江戸川SR SK9

様

現場番号	A6767123	プラン番号	1443M-2104-0021T	作成日	2021/4/5
------	----------	-------	------------------	-----	----------

御見積明細 キッチン

NO	商品名	仕様	品番	数量	単価	金額
1	高級人造石ワークトップ	家事らくシンク(グレー)	IZI/255 TALウ-2	1	294,000	294,000
2	高級人造石ワークトップ	バックガード	IZI-255 --Lウ	1	14,000	14,000
3	シンクキャビネット	足元スライド・シンク下食洗、フロントポケット、うちにもホ-ロ-トレイ	F-RRVM105PL5(L)BHF-1	1	250,000	250,000
4	食器洗い乾燥機	引出し式(シルバー色)	EW-45L1SMTA	1	162,000	162,000
5	食器洗い乾燥機用前面パネル	扉同色	P-DWM45LS (シBHE-1	1	14,000	14,000
6	調理台キャビネット	足元スライド(3段引出、ホ-ロ-インナー-ケース、ホ-ロ-インナー-スライド)	F-TGVM075T-5(L)BHF	1	152,000	152,000
7	コンロ用キャビネット	足元スライド、ミキリ対応	F-KTVM075IR5(L)BHF	1	126,000	126,000
8	水栓	タッチレスハンドシャワー水栓	KM6111ETK	1	83,000	83,000
9	ガス加熱機器(ハイバ-ガラスコート)	両面焼き	TAF990WST60CK	1		
	ガス加熱機器(本体)	オープン非接続	TAF990WST60C1213	1	186,000	186,000
	ガス加熱機器(トッププレート)	クリアパールブラック	T990-60TP-CK	1	34,000	34,000
	【ベースキャビネット小計】			11		1,315,000
10	ウォールキャビネット	耐震ラッチ付	W-M A120 -P(L)Bhj-D	1	68,000	68,000
11	ウォールキャビネット	レンジフード横タイプ、耐震ラッチ付	W-M A045ZLP(L)Bhj-D	1	34,500	34,500
12	照明ユニット	センサータイプ、12W(LED仕様)	SMY-56S	1	17,500	17,500
13	レンジフード(本体)	シロココファン、ステンレス	VRAS-E902ADLN	1	109,500	109,500
	レンジフード用前面パネル	扉同色	VZP-90-655HN(シBH)	1	18,000	18,000
14	エンドパネル	奥行65cmキャビネット-トル下台用	EP-XN-85 (L)BHE	1	19,500	19,500
15	エンドパネル	ウォールミドル、電動昇降、VUSVDS用	EP-WM (L)BHE	1	13,500	13,500
16	ラ-ックグランポッド	トリュフブラウン	PGDA-42BM(T)	1	18,000	18,000
17	どこでもラック(スクエアタイプ)	小物置きM、チャコールグレー	MGSK コモノオキ (CG	1	1,700	1,700
18	どこでもラック(スクエアタイプ)	小物置きL+フック、チャコールグレー	MGSK コモノフックL (CG	1	3,900	3,900
19	間仕切り名人(デラックスタイプ)	ABタイプ、間口27cm用	MGマジキリアB270-370	1	9,500	9,500
20	間仕切り名人(デラックスタイプ)	APタイプ	MGマジキリアP030-470	1	2,400	2,400
21	間仕切り名人(デラックスタイプ)	APタイプ	MGマジキリアP030-520	1	2,400	2,400
22	間仕切り名人(デラックスタイプ)	ASタイプ	MGマジキリアS240-420	4	4,900	19,600
23	かくせるホ-ローボックス	間口75cm用	ヒラウラHS- 75N	1	6,900	6,900
24	かくせるホ-ローボックス	間口73cm用	ヒラウラHS- 73N	1	6,900	6,900
25	まな板	家事らくシンク用	マナイタVE	1	6,500	6,500
26	まな板立て	家事らくシンク用(クォ-ツト-ン用)	マナイタテVEI	1	1,500	1,500
27	水切り	家事らくシンク用	ミズキリVE	1	7,500	7,500

御名前 東京-江戸川SR SK9

様

現場番号	A6767123	プラン番号	1443M-2104-0021T	作成日	2021/4/5
------	----------	-------	------------------	-----	----------

御見積明細 キッチン

NO	商品名	仕様	品番	数量	単価	金額
28	水切りプレート	家事らくシンク用	ミス'キリプレートVE	1	5,000	5,000
29	水切りネット	家事らくシンク用	ミス'キリネットVE(A)	1	3,500	3,500
30	足元引出し下飾り板	ブラック	P-DX180S (K1)	2	6,500	13,000
キッチン合計				37		¥1,703,800

御見積明細 キッチンパネル

NO	商品名	仕様	品番	数量	単価	金額
1	ホーローキッチンパネルPタイプ	フロントパネル135、大谷石	PZFN-135 (QDI)	2	13,400	26,800
2	ホーローキッチンパネルPタイプ	サイドパネル、大谷石	PZS-90 (QDI)	1	23,900	23,900
3	KP用エッジセット	樹脂製、ベージュ	KPEッジセットJ (MB)-2	1	2,800	2,800
4	パネル施工キット	シリコン色(アンバー)	パネルセコウキットS(B)-1	1	5,700	5,700
キッチンパネル合計				5		¥59,200

商品総合計	42	¥1,763,000
-------	----	------------

御見積明細の価格には消費税は含まれておりません。別途消費税が必要となります。

(参考) 別途 商品組付費





キッチン商品組付費 ¥124,000 (税込 ¥136,400)


キッチンパネル商品組付費 ¥37,000 (税込 ¥40,700)

商品組付費は現場の状況により変動する事があります。又、給水・給湯・ガス・ダクト・電気等の接続工事は含まれておりません。

()内の価格は税込価格 < 税率10% > を表示しています。

- 必ずご確認ください。
 - ・天井高さ、吊戸棚・レンジフード取付高さをご確認ください。
 - ・《 》内寸法は参考寸法です。
- 表示記号について
 - ・KP：キッチンパネル

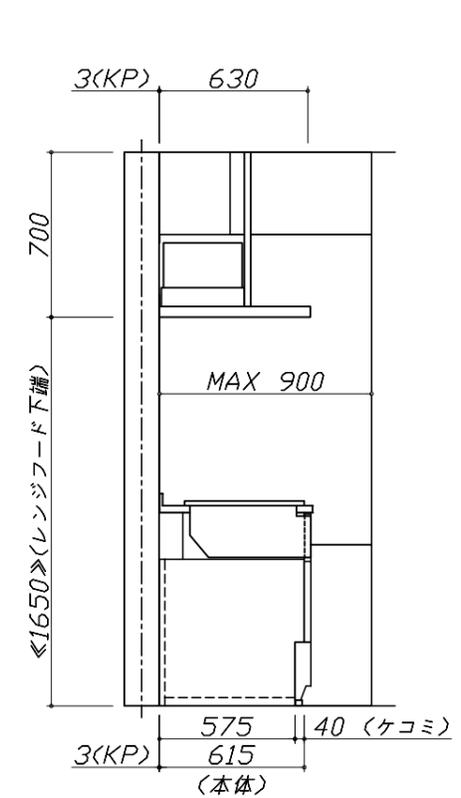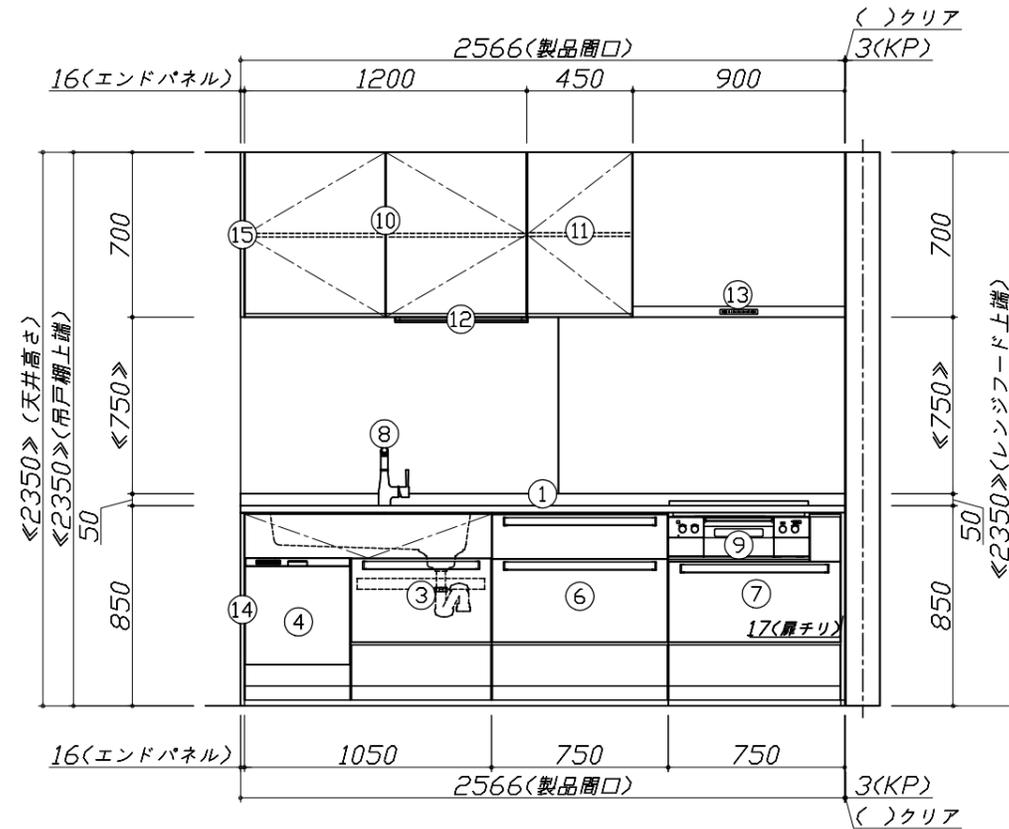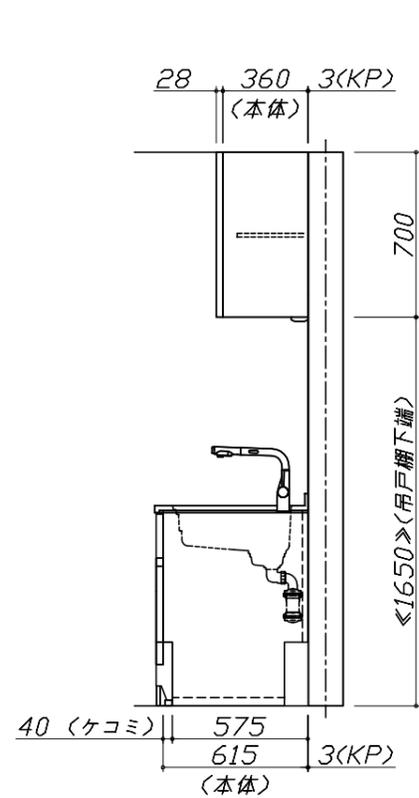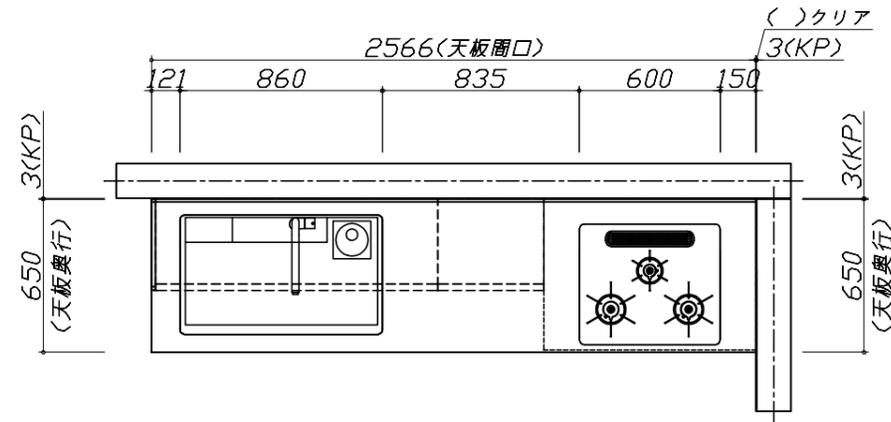

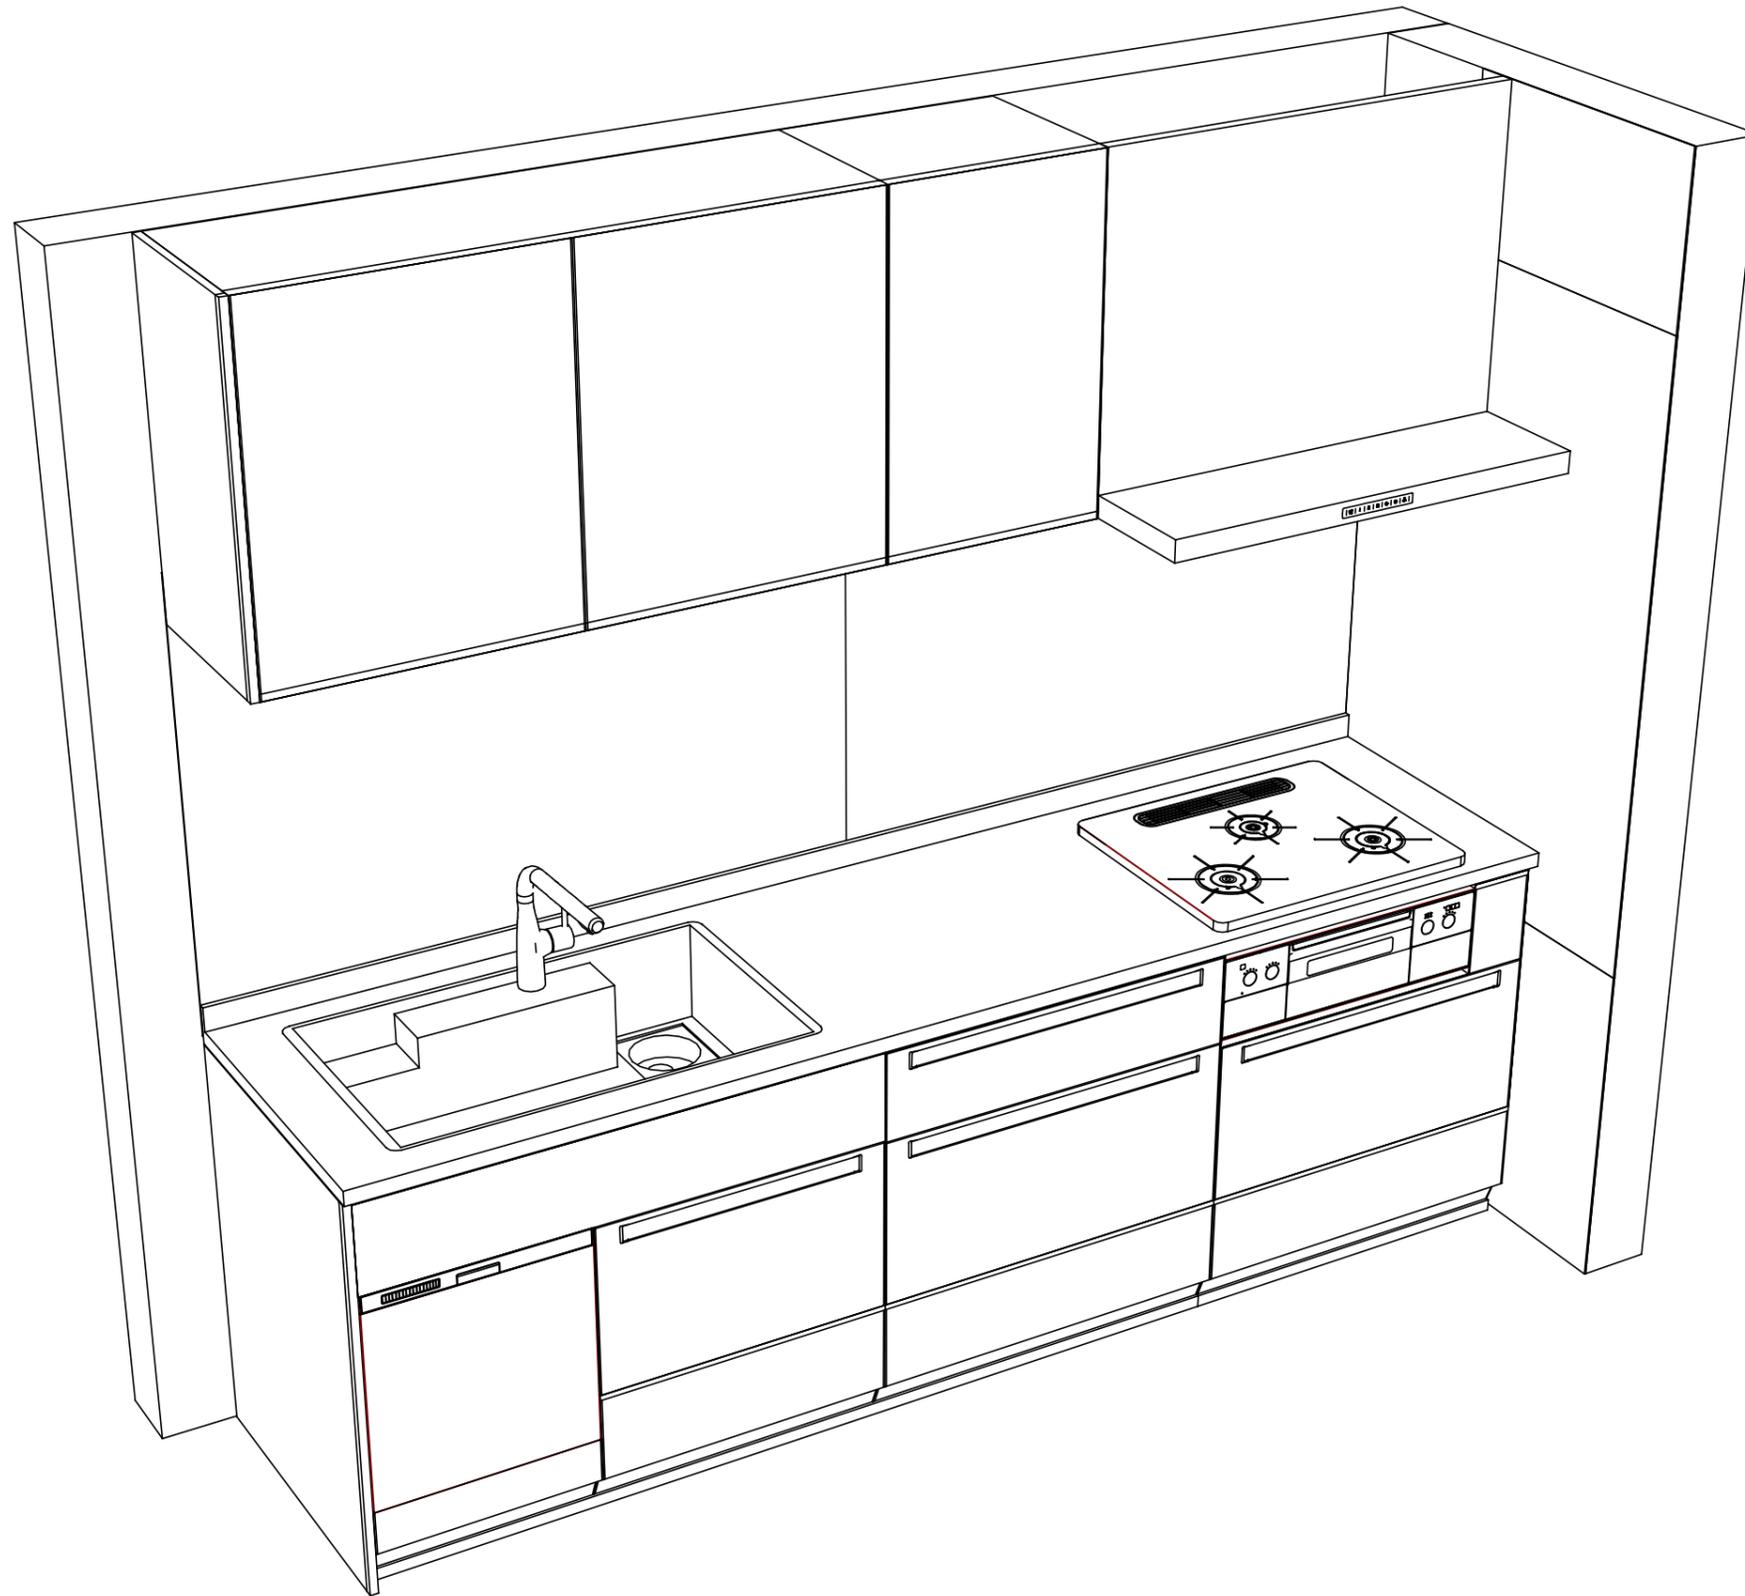

Takara standard
タカラスタンダード株式会社

現場名称： 東京-江戸川SR SK9様邸
現場番号： A6767123
江戸川ショールーム

ホーローシステムキッチン LEMURE レミュー
プラン番号： 1443M-2104-0021T
担当営業：

姿図 2
縮尺： 1 / 30
作成日： 2021年4月5日
担当アドバイザー：

縮尺：A3サイズ等倍