

ホーローシステムキッチン 御見積書

御名前 東京-江戸川SR SK18 様

業者 様

商品名 Edel エーデル

商品
御見積金額 **¥679,700 (税込 ¥747,670)**

()内の価格は税込価格<税率10%>を表示しています。

(参考) 別途 商品組付費 ¥104,000 (税込 ¥114,400)

商品御見積金額には商品組付費は含まれておりません。
商品組付費は現場の状況により変動する事があります。
又、給水・給湯・ガス・ダクト・電気等の接続工事は含まれておりません。

御見積仕様

(キッチン)

奥行 奥行65cm

キッチン本体サイズ I型240cm

天板高さ 85cm

扉カラー ホワイト

キッチンパネル モザイクページュ

ワークトップ材質 人造大理石

カラー シャインホワイト

水栓 浄水器内蔵ハンドシャワ-水栓

食器洗い乾燥機 シンク下設置間口45cmタイプ

加熱機器 60cmホ-ロ-トップガスコンロ

レンジ機器 なし

ガス種 13A

周波数 50Hz

御確認事項

作成日 2021年8月21日
プラン番号 1443M-2108-0089T
現場番号 C2089576

タカスタンダード株式会社
江戸川ショールーム
東京都江戸川区一之江7丁目65番地31号

TEL 03-3674-5450 / FAX 03-3674-5449
東京東営業所
TEL 03-3860-0295 / FAX 03-3860-0296

担当営業	担当アドバイザー	プラン作成者
展示中		展示用

備考

御名前 東京-江戸川SR SK18

様

現場番号	C2089576	プラン番号	1443M-2108-0089T	作成日	2021/8/21
------	----------	-------	------------------	-----	-----------

御見積明細 キッチン

NO	商品名	仕様	品番	数量	単価	金額
1	人造大理石ワークトップ	らくエルシンク	MF17240 1ARO	1	83,000	83,000
2	シンクキャビネット	スライド・シンク下食洗(ソフトクロス)	F-RRXM105 R5(ESW C	1	54,800	54,800
3	食器洗い乾燥機	引出し式(シルバー色)	TKW-404A-SV	1	96,000	96,000
4	食器洗い乾燥機用前面パネル	扉同色	P-DWP45P (SW)	1	3,500	3,500
5	調理台キャビネット	足元スライド(3段引出し)(ソフトクロス)	F-TFVZ060 -5(ESW C	1	56,500	56,500
6	コンロ用キャビネット	足元スライド(ソフトクロス)	F-KTVZ075 L5(ESW C	1	58,500	58,500
7	浄水器内蔵ハンドシャワー水栓	エコタイプ、11物質除去	TJS-SP20E	1	37,500	37,500
8	ガス加熱機器(ホーロートップ)	片面焼き、シルバー	TN36AV60 1213	1	46,500	46,500
【ベースキャビネット小計】				8		436,300
9	ウォールキャビネット	耐震ラッチ付	W-M A120 -P(ESW C-D	1	32,000	32,000
10	ウォールキャビネット	レンジフード横タイプ、耐震ラッチ付	W-M A045ZRP(ESW C-D	1	16,500	16,500
11	照明ユニット	10W(LED仕様)	SMY-57 LED	1	13,000	13,000
12	レンジフード(本体)	シロッコファン、シルバー	VRAT-752ADR(V)	1	59,000	59,000
	レンジフード用前面パネル	扉同色	VZP-75-655HN(SW)	1	6,500	6,500
13	見切り対応フィルター	レンジフード用、シルバー	ミキリW10F(V)	1	1,500	1,500
14	見切り対応フィルター	下台・周辺収納ユニット用	ミキリタ10H(W)	1	700	700
15	エンドパネル	下台用	EP-XN-85 (ESW B-1	1	8,500	8,500
16	エンドパネル	ウォールキャビネット、電動昇降、VUSVDS用	EP-WM (ESW B-1	1	6,000	6,000
17	どこでもラック(アルミホーロータイプ)	小物置き、パールホワイト	MGH-KR(W)	1	5,000	5,000
18	どこでもラック(アルミホーロータイプ)	レードル掛け、パールホワイト	MGH-KH(W)	1	5,000	5,000
19	スライドサブケース	調理キャビネット用	スライドサブケース	1	2,000	2,000
20	水切りネット	らくエルシンク用	ミズキリネットSGN	1	3,000	3,000
21	水切り	らくエルシンク用	ミズキリSGN-B	1	3,500	3,500
22	まな板立て	らくエルシンク用	マナイタテSGN	1	1,500	1,500
23	ゴミポケット	らくエルシンク用	ゴミポケットSGN	1	2,000	2,000
キッチン合計				24		¥602,000

御見積明細 キッチンパネル

NO	商品名	仕様	品番	数量	単価	金額
1	ホーローキッチンパネルPタイプ	フロントパネル120、モザイクベージュ	PZFN-120 (IMV)	1	13,000	13,000
2	ホーローキッチンパネルPタイプ	フロントパネル60、モザイクベージュ	PZFN-60 (IMV)	1	10,500	10,500

御名前 東京-江戸川SR SK18

様

現場番号	C2089576	プラン番号	1443M-2108-0089T	作成日	2021/8/21
------	----------	-------	------------------	-----	-----------

御見積明細 キッチンパネル

NO	商品名	仕様	品番	数量	単価	金額
3	ホーローキッチンパネルPタイプ	サイドパネル、モザイクベージュ	PZS-90 (IMV)	1	23,900	23,900
4	ホーローキッチンパネルPタイプ	窓パネル150、モザイクベージュ	PZW -150 (IMV)	2	10,900	21,800
5	KP用エッジセット	樹脂製、ホワイト	KPEッジセットJ (MW)-2	1	2,800	2,800
6	パネル施工キット	シリコン色(ホワイト)	パネルセコウキットS(W)-1	1	5,700	5,700
キッチンパネル合計				7		¥77,700

商品総合計	31	¥679,700
-------	----	----------

御見積明細の価格には消費税は含まれておりません。別途消費税が必要となります。





(参考) 別途 商品組付費

キッチン商品組付費 ¥67,000 (税込 ¥73,700)
 キッチンパネル商品組付費 ¥37,000 (税込 ¥40,700)

商品組付費は現場の状況により変動する事があります。又、給水・給湯・ガス・ダクト・電気等の接続工事は含まれておりません。

()内の価格は税込価格<税率10%>を表示しています。

■必ずご確認ください。
 ・天井高さ、吊戸棚・レンジフード取付高さをご確認ください。
 ・《 》内寸法は参考寸法です。
 ■表示記号について
 ・KP：キッチンパネル

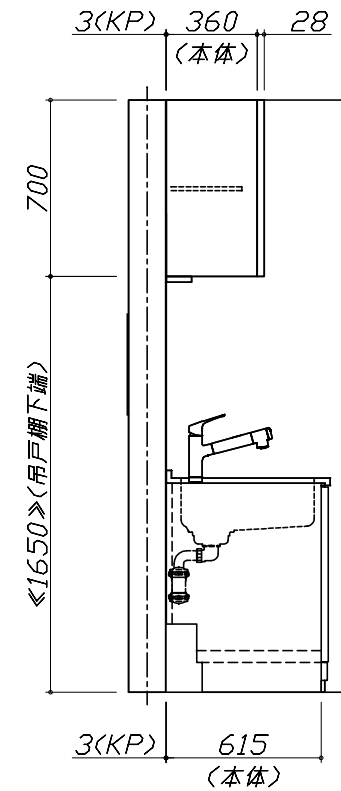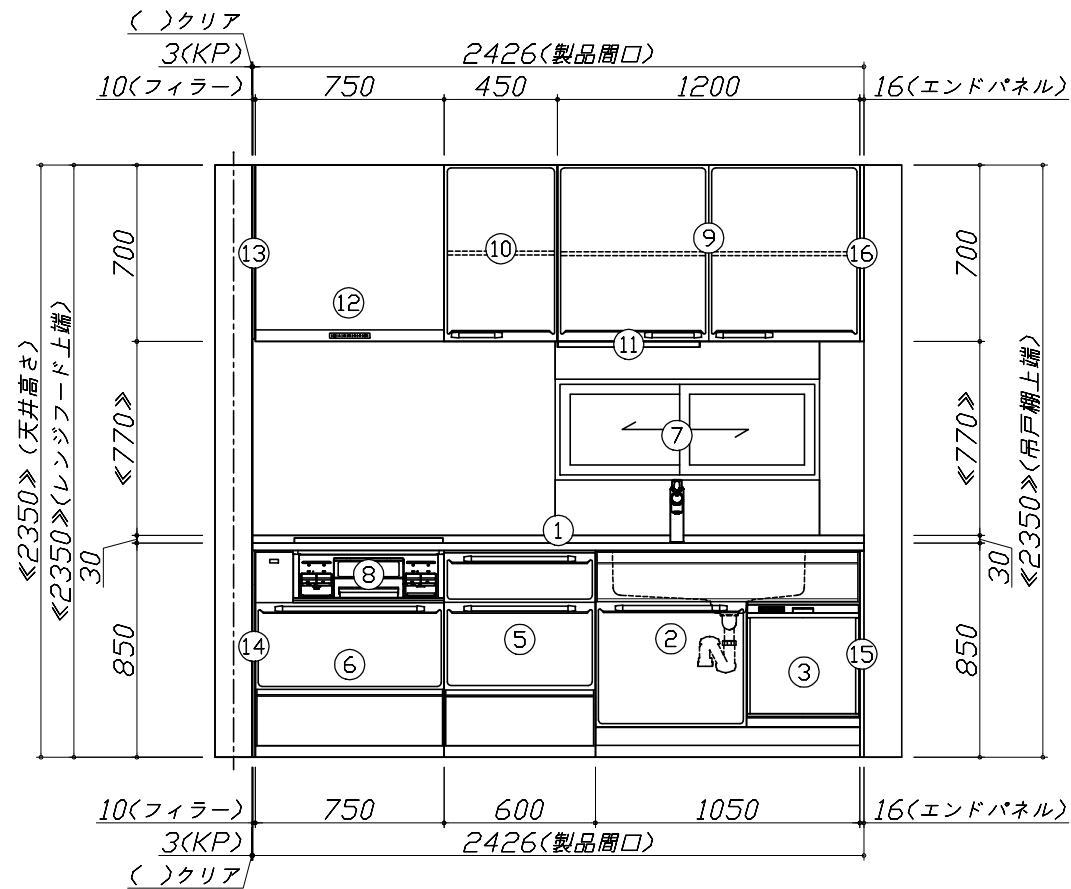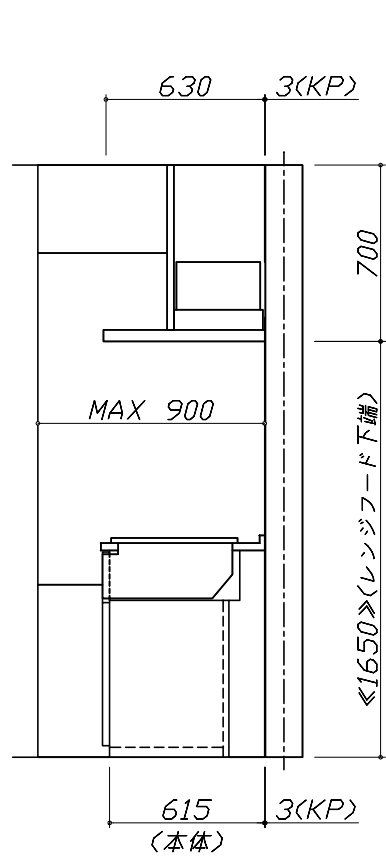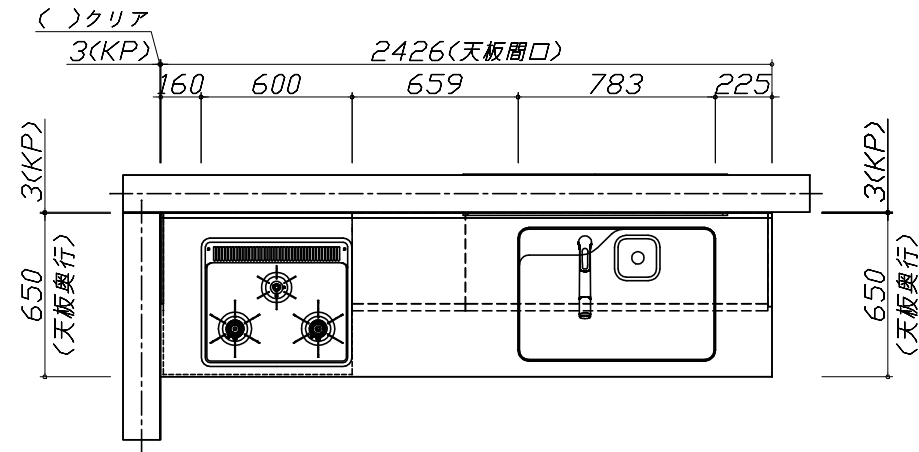


Takara standard
 タカラスタンダード株式会社

現場名称：東京-江戸川SR SK18様邸
 現場番号：C2089576
 江戸川ショールーム

ホーローシステムキッチン Edel エーデル
 プラン番号：1443M-2108-0089T
 担当営業：展示中

姿図 1 縮尺：1 / 30
 作成日：2021年8月21日
 担当アドバイザー：

縮尺：A3サイズ等倍

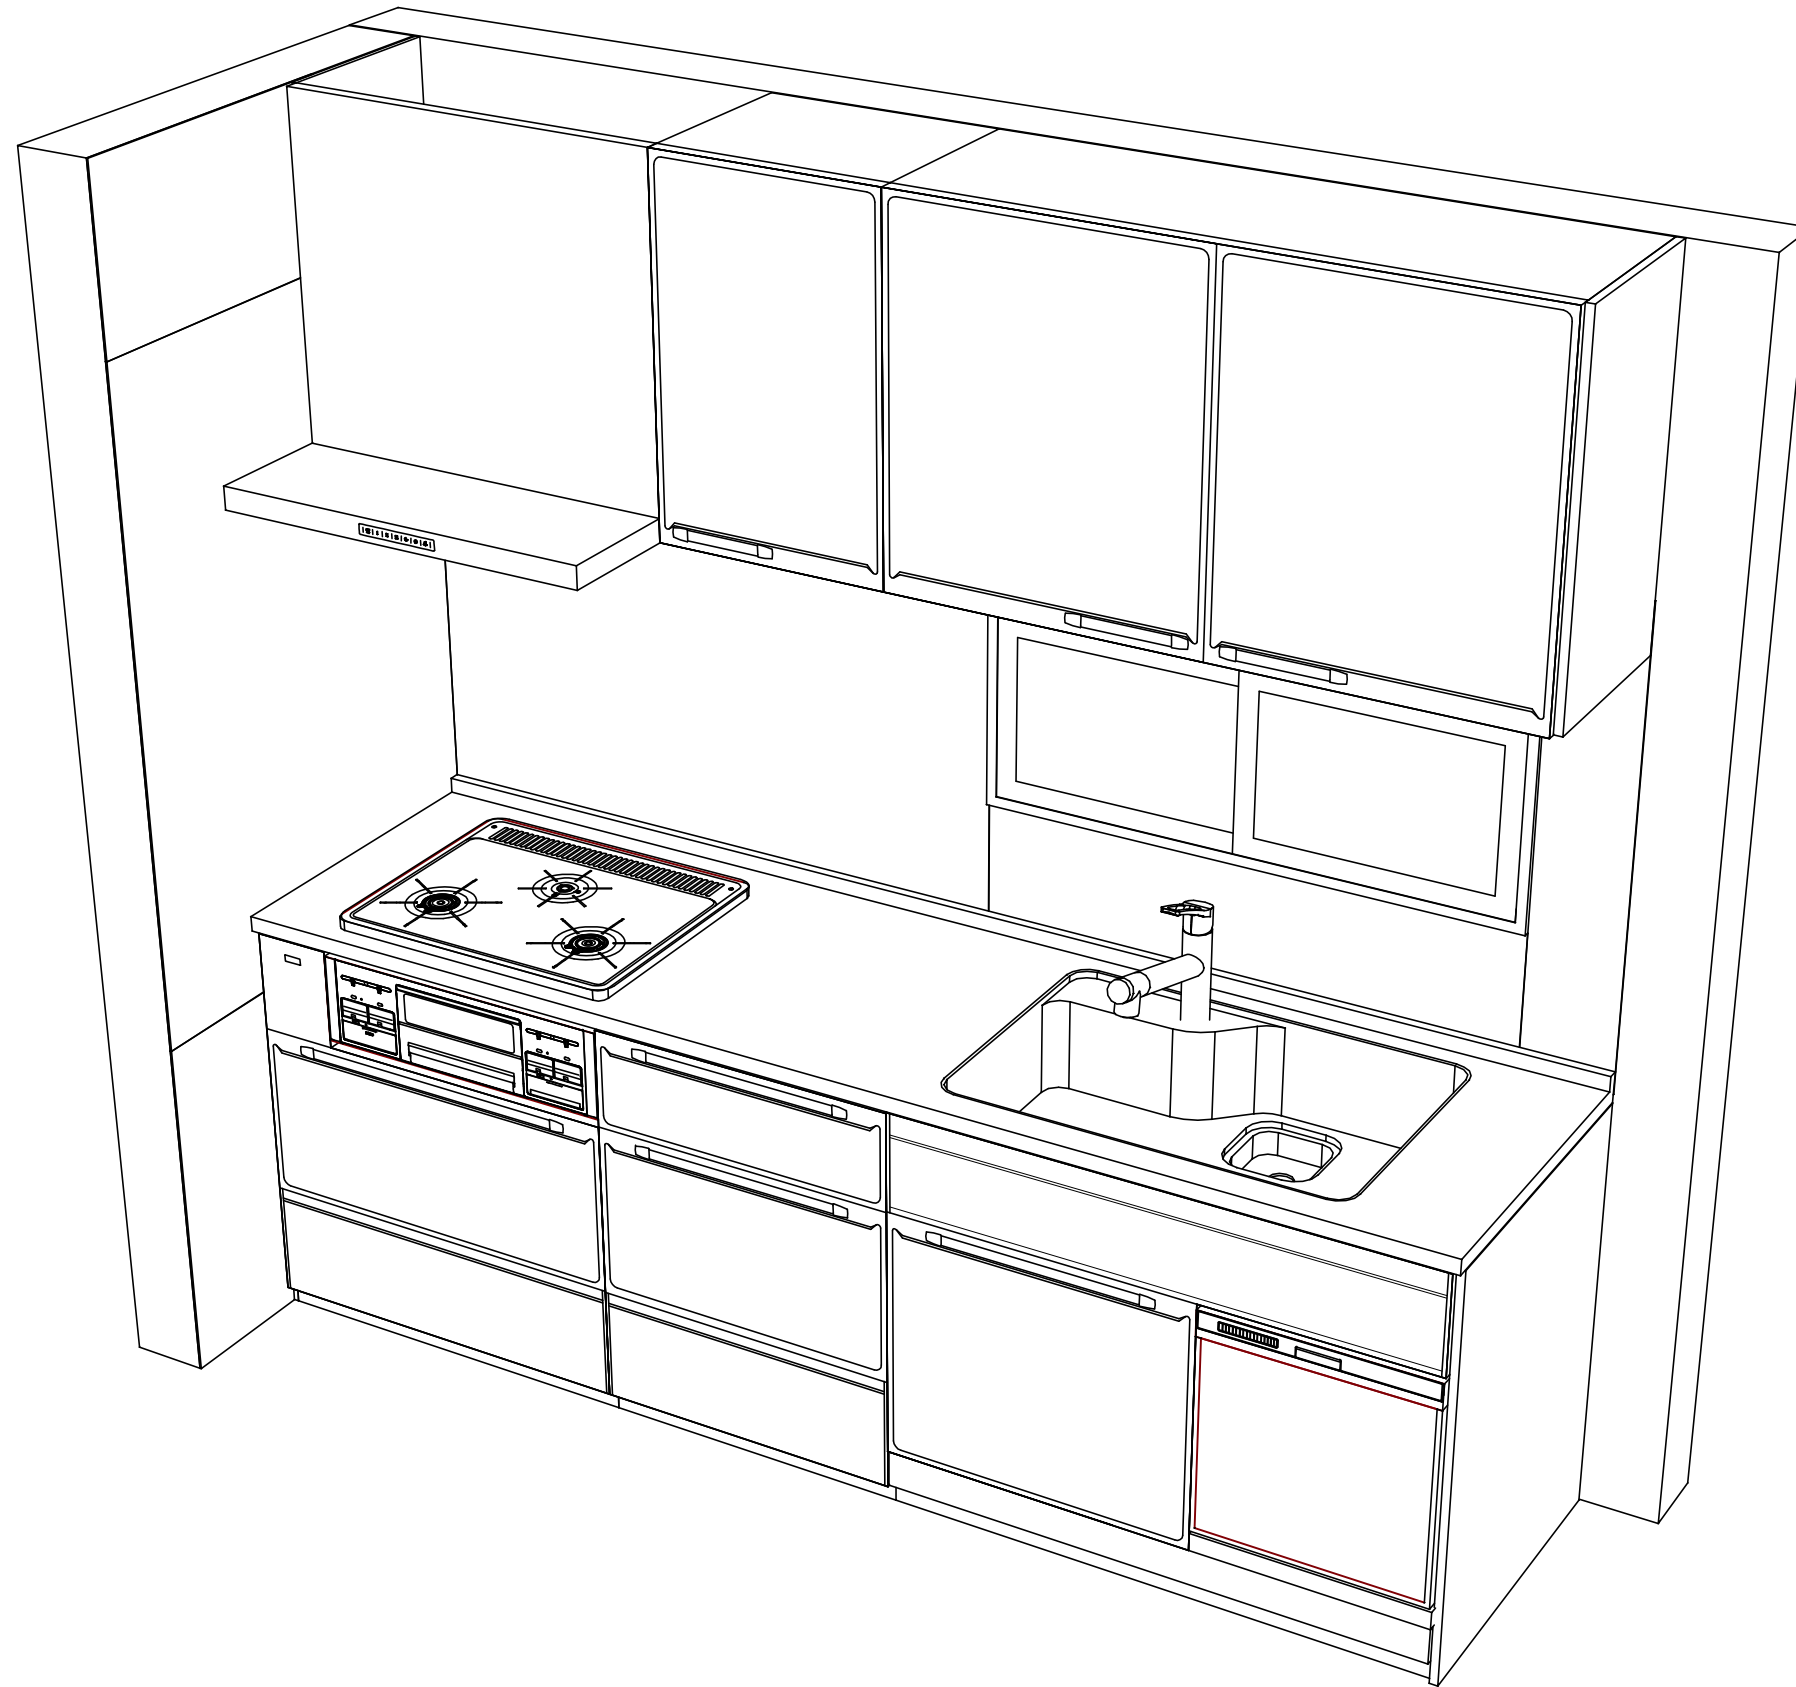

Takara standard
タカラスタンダード株式会社

現場名称： 東京-江戸川SR SK18様邸
現場番号： C2089576
江戸川ショールーム

ホーローシステムキッチン Edel エーデル
プラン番号： 1443M-2108-0089T
担当営業： 展示中

姿図 2 縮尺： 1 / 30
作成日： 2021年8月21日
担当アドバイザー：

縮尺：A3サイズ等倍