ホーローシステムキッチン 御見積書

御名前　東京-江戸川SR SK5　様

業者　様

商品名　Treasia トレーシア

商品
御見積金額　¥1,473,500　（ 税込 ¥1,620,850 ）

（　）内の価格は税込価格＜税率10%＞を表示しています。

※　商品御見積金額には商品組付費が含まれております。
※　給水・給湯・ガス・ダクト・電気等の接続工事は含まれておりません。

作成日　2024年5月10日
ﾌﾟﾗﾝ番号　1443M-2405-0090T
現場番号　C3178767

タカラスタンダード株式会社
◆江戸川ショールーム
東京都江戸川区一之江7丁目65番地31号

TEL 03-3674-5450 / FAX 03-3674-5449
◆東京東営業所
TEL 03-3860-0295 / FAX 03-3860-0296

担当営業	担当ｱﾄﾞﾊﾞｲｻﾞｰ	ﾌﾟﾗﾝ作成者
江戸川SR	江戸川SR	江戸川SR

◆ 御見積仕様　★ 御見積のカラー表示は参考です。最終発注時には必ず御確認下さい。

《キッチン》	
奥行	奥行65cm
キッチン本体サイズ	I型255cm
天板高さ	85cm
扉カラー	ｸﾞﾚｰｼﾞｭｱｯｼｭ・ｼﾙﾊﾞｰ
キッチンパネル	HDﾀｲﾌﾟ:ﾌﾞﾗｳﾝｱｯｼｭ
引手タイプ	ハンドル引手タイプ
ワークトップ材質	アクリル人造大理石
カラー	モデレートアイスグレー
水栓	浄水器内蔵ハンドシャワー水栓
食器洗い乾燥機	シンク下設置間口45cmタイプ
加熱機器	60cmﾊｲﾊﾟｰｶﾞﾗｽｺｰﾄﾄｯﾌﾟｶﾞｽｺﾝﾛ
レンジ機器	なし
ガス種	13A
周波数	50Hz

◆ 備考

◆ 御確認事項

No.*

御名前 東京-江戸川SR SK5 様

現場番号	C3178767	プラン番号	1443M-2405-0090T	作成日	2024/5/10

御見積明細 キッチン

★ 御見積のカラー表示は参考です。最終発注時には必ず御確認下さい。

NO	商品名	仕様	品番	数量	単価	金額
1	人造大理石ワークトップ	ｱｸﾘﾙ人造大理石ｼﾝｸ(ｸﾞﾚｰ)	UケIL255 TDRU	1	213,000	213,000
2	シンクキャビネット	スライド・シンク下食洗、うちにもホーロートレイ	F-RRXR105UR5(VZVVG	1	118,500	118,500
3	食器洗い乾燥機	引出し式（シルバー色）	TKW-405AM-SV	1	111,000	111,000
4	食器洗い乾燥機用前面パネル	扉同色	P-DWM45VL5(ZVV)-1	1	16,500	16,500
5	調理台キャビネット	足元スライド（3段引出し）・たっぷりホーローキャビネット	F-TFVR075 -5(VZVVG	1	110,500	110,500
6	コンロ用キャビネット	足元スライド・たっぷりホーローキャビネット、ミキリ対応	F-KTVR075JL5(VZVVG	1	104,500	104,500
7	浄水器内蔵ハンドシャワー水栓	16物質除去	LS106MN-NNTNT1	1	48,000	48,000
8	ガス加熱機器（ﾊｲﾊﾟｰｶﾞﾗｽｺｰﾄ）	両面焼き	TN72WV60CV	1		
	ガス加熱機器(本体)	シルバー	TN72WV60C 1213	1	115,500	115,500
	ガス加熱機器(トッププレート)	クリアパールグレー	TN72-60TP-CV	1	26,000	26,000
	【ベースキャビネット小計】			10		863,500
9	ウォールキャビネット	ﾚﾝｼﾞﾌｰﾄﾞ横ﾀｲﾌﾟ、耐震ﾗｯﾁ付	W-M A045ZRP(VZVVF-D	1	24,500	24,500
10	ウォールキャビネット	ダウンライト、底面ホーローカバー、耐震ラッチ付	W-MD A120 -P(VZVVF	1	66,500	66,500
	ダウンライト		ﾀﾞｳﾝﾗｲﾄ(877NWH)2ﾄｳ-5000K	1	36,000	36,000
11	レンジフード(本体)	シロッコファン、ステンレス、加熱機器連動	VRAS-E902ADRN	1	126,500	126,500
	レンジフード用前面パネル	扉同色	VZP-90-655HN(ZV)	1	9,000	9,000
12	エンドパネル	奥行65cmｷｬﾋﾞﾈｯﾄ用	EP-XN-85 (VZVVD	1	11,500	11,500
13	エンドパネル	ｳｫｰﾙｷｬﾋﾞﾐﾄﾞﾙ、電動昇降、VUSVDS用	EP-WM (VZVVD	1	8,500	8,500
14	前台輪カバー		P-DC105 -5(W)	1	4,000	4,000
15	前台輪カバー		P-DC075 -5(W)	1	3,500	3,500
16	前台輪カバー		P-DC073 -5(W)	1	3,500	3,500
17	まな板立て	人大シンク用	ﾏﾅｲﾀﾀﾃT	1	2,000	2,000
18	水切りネット	人大シンク用	ﾐｽﾞｷﾘﾈｯﾄ T(A)	1	4,000	4,000
19	スライドサブケース	調理キャビネット用	ｽﾗｲﾄﾞｻﾌﾞｹｰｽ	1	2,000	2,000
20	スライドプレート	人造大理石	ｽﾗｲﾄﾞﾌﾟﾚｰﾄ UケT	1	6,000	6,000
21	直管アダプター		ﾁｮｯｶﾝAD2ｲﾝﾁ	1	300	300
22	施工部材		ｼﾘｺﾝ(ｸﾘｱ2)	1	1,000	1,000
23	施工部材		ｼﾘｺﾝ(ｸﾞﾚｰ)	1	1,000	1,000
	小計			17		309,800
	間仕切り名人	Tタイプ、間口45･60㎝用	MGマジキリP TT1	2	3,900	7,800
	かくせるホーローボックス	間口75cm用	ﾄﾋﾞﾗｳﾗHS-75N	1	7,000	7,000

御名前 東京-江戸川SR SK5 様

現場番号	C3178767	プラン番号	1443M-2405-0090T	作成日	2024/5/10

御見積明細 キッチン

★ 御見積のカラー表示は参考です。最終発注時には必ず御確認下さい。

NO	商品名	仕様	品番	数量	単価	金額
	間仕切り名人	Tタイプ、間口45･60cm用	t MGﾏｼﾞｷﾘPTL1	2	3,900	7,800
	キッチン合計			32		¥1,195,900

御見積明細 キッチンパネル

NO	商品名	仕様	品番	数量	単価	金額
1	ホーローキッチンパネルHDタイプ	フロントパネル135、ブラウンアッシュ	PZFN-135 (QOU)	2	17,500	35,000
2	ホーローキッチンパネルHDタイプ	サイドパネル、ブラウンアッシュ	PZS-90 (QOU)	1	30,400	30,400
3	KP用エッジセット	樹脂製、ミディアム	KPｴｯｼﾞｾｯﾄJ (MD)-2	1	2,800	2,800
4	パネル施工キット	シリコン色(アンバー)	ﾊﾟﾈﾙｾｺｳｷｯﾄS(B)-1	2	5,700	11,400
	キッチンパネル合計			6		¥79,600

商品総合計		38	¥1,275,500

	商品組付費	数量	金額
1	本体組付費	1	161,000
2	キッチンパネル組付費	1	37,000
	商品組付費合計		¥198,000

商品御見積金額	¥1,473,500

※ 御見積明細の価格には消費税は含まれておりません。別途消費税が必要となります。
※ 商品組付費には配送・搬入・商品組付等の費用を含んでいます。
※ 商品組付費は現場の状況により変動する事があります。
又、給水・給湯・ガス・ダクト・電気等の接続工事は含まれておりません。

■必ずご確認ください。
・天井高さ、吊戸棚・レンジフード取付高さをご確認ください。
・≪　≫内寸法は参考寸法です。
■表示記号について
・KP：キッチンパネル

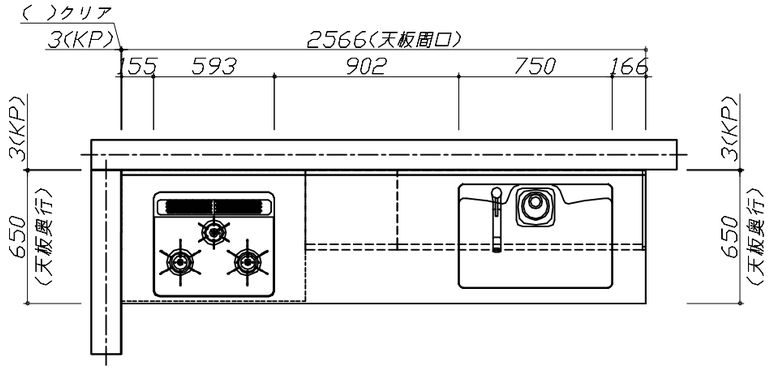

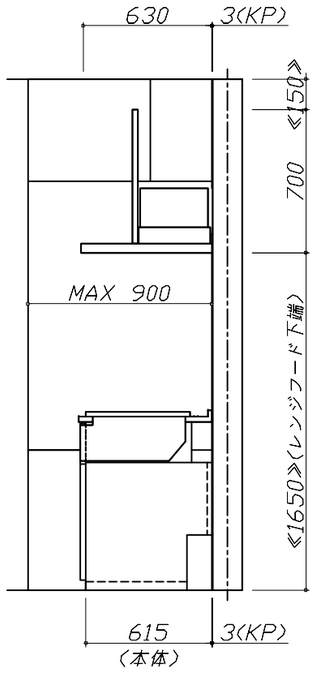

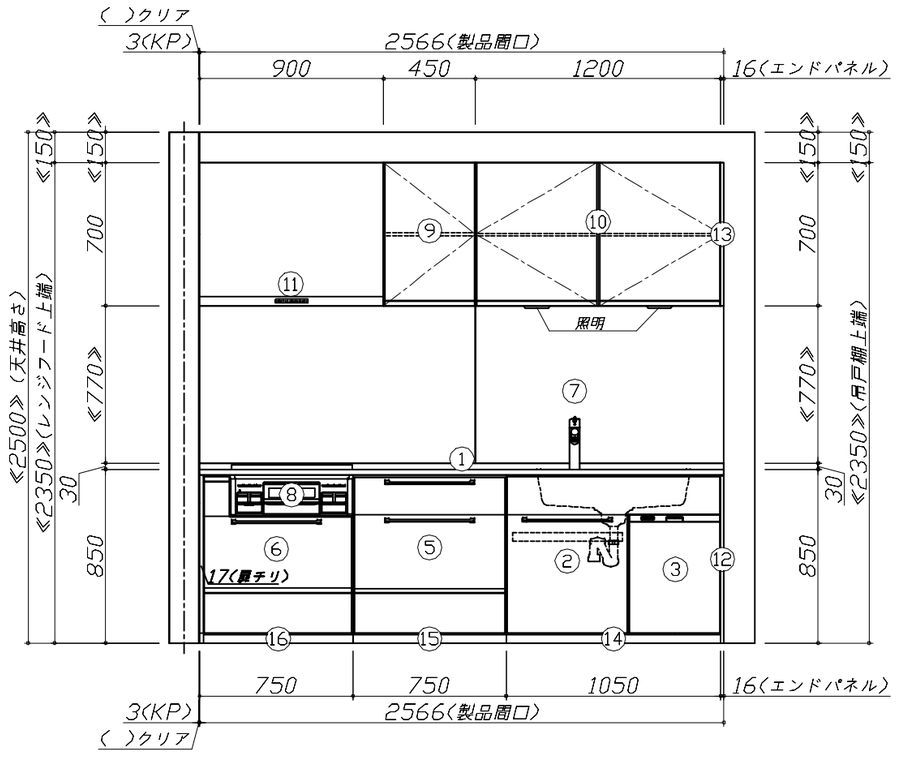

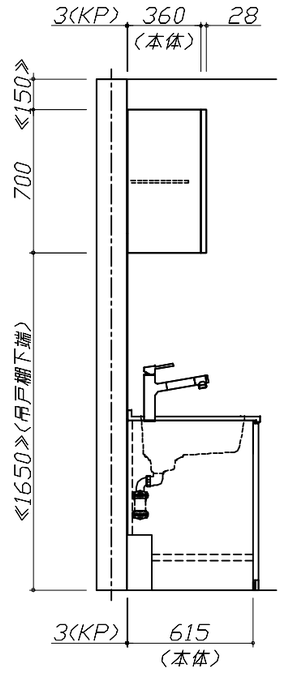

Takara standard タカラスタンダード株式会社	現場名称： 東京−江戸川SR　SK5様邸	ホーローシステムキッチン　Ｔｒｅａｓｉａ　トレーシア	姿図 1	縮　尺： 1 / 30
	現場番号： C3178767	プラン番号： 1443M-2405-0090T	作成日： 2024年5月10日	
	江戸川ショールーム	担当営業　：江戸川SR	担当アドバイザー： 江戸川SR	

縮尺：A3サイズ等倍

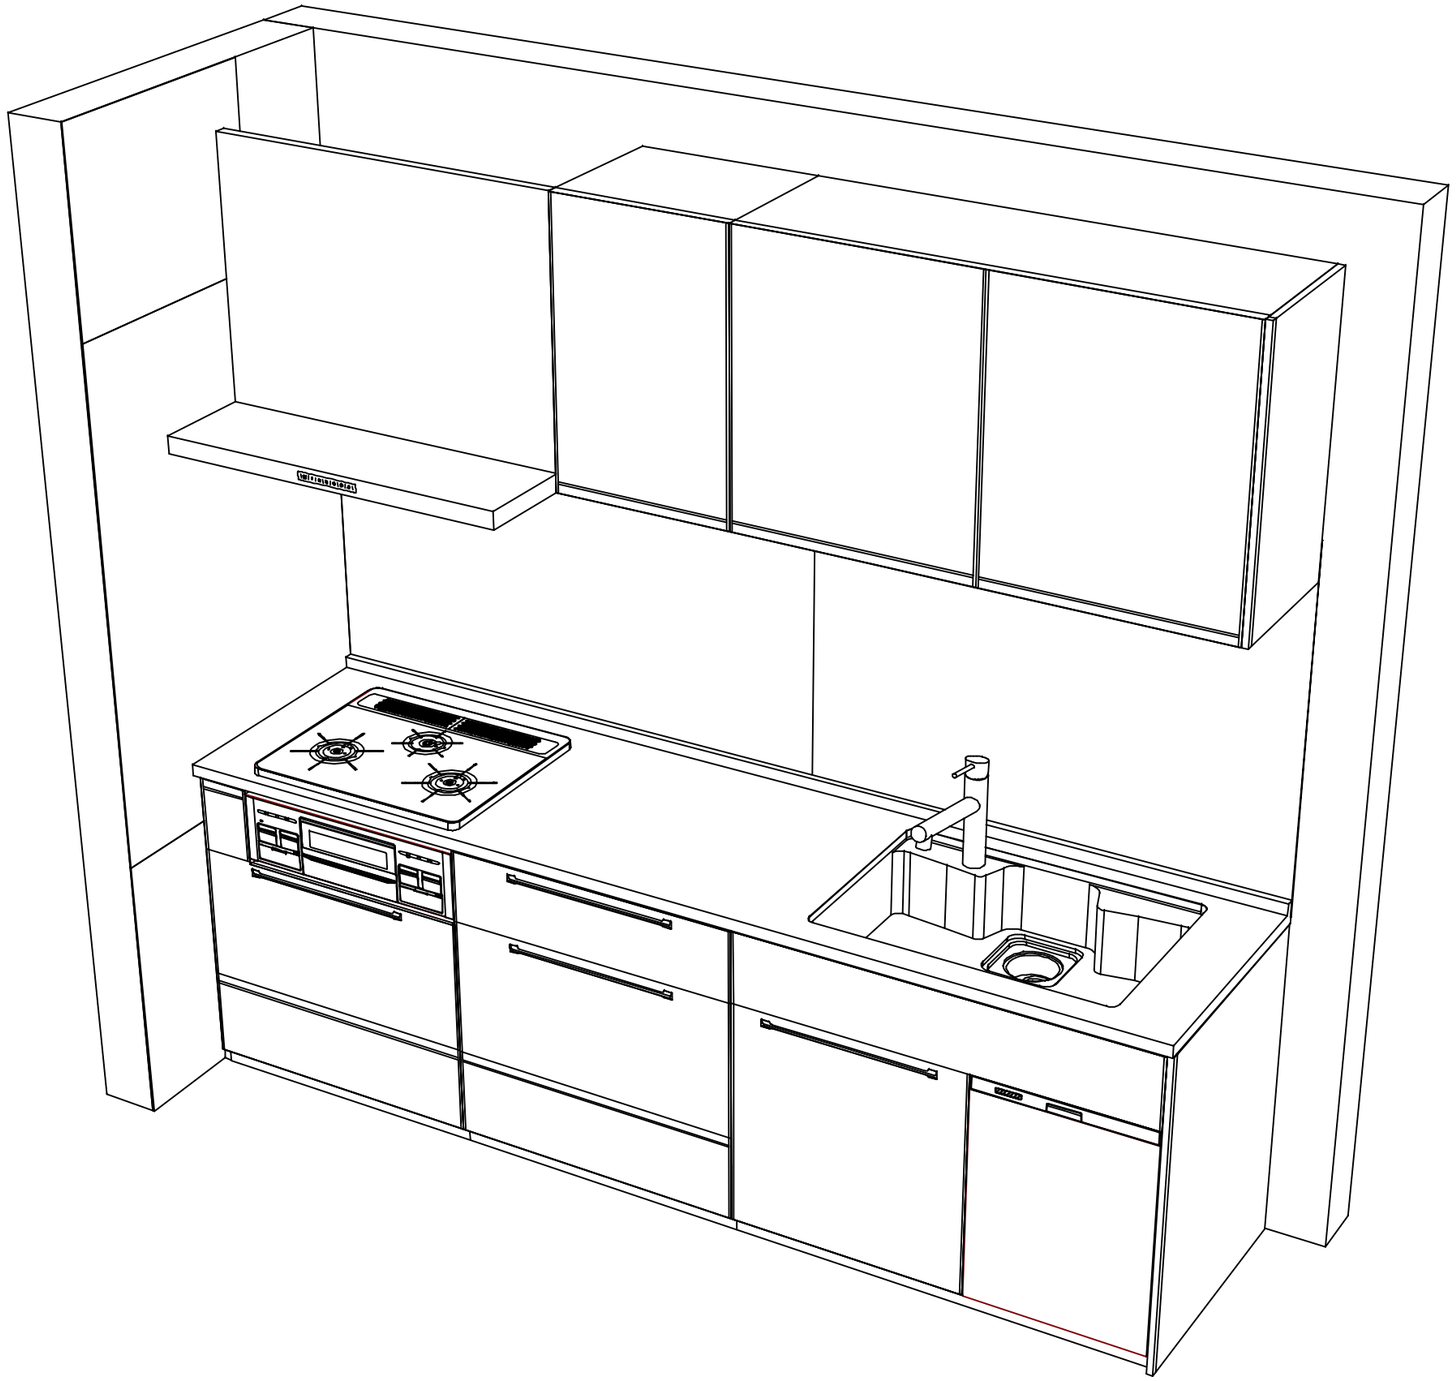

Takara standard タカラスタンダード株式会社	**現場名称：** 東京−江戸川SR　SK5様邸	ホーローシステムキッチン　Ｔｒｅａｓｉａ　トレーシア	姿図 2	**縮　尺：** 1 ／ 30
	現場番号： C3178767	**プラン番号：** 1443M-2405-0090T	**作成日：** 2024年5月10日	
	江戸川ショールーム	**担当営業　：**江戸川SR	**担当アドバイザー：** 江戸川SR	

縮尺：A3サイズ等倍