

# ぴったりサイズ木製システムキッチン 御見積書

御名前 北陸-福井SR SK5 様

業者 様

商品名 Refit リフィット

作成日 2019年12月25日  
 プラン番号 1605E-1912-0651T  
 現場番号 C1003094

タカスタンダード株式会社  
 福井営業所  
 福井県福井市問屋町1丁目17  
 TEL 0776-26-5555 / FAX 0776-26-5573

福井ショールーム  
 TEL 0776-26-5571 / FAX 0776-26-5579

商品  
 御見積金額 **¥279,500 (税込 ¥307,450)**

( )内の価格は税込価格<税率10%>を表示しています。

**(参考) 別途 商品組付費 ¥20,000 (税込 ¥22,000)**

商品御見積金額には商品組付費は含まれておりません。  
 商品組付費は現場の状況により変動する事があります。  
 又、給水・給湯・ガス・ダクト・電気等の接続工事は含まれておりません。

担当営業	担当アドバイザー	プラン作成者
5	収納	

備考

## 御見積仕様

(周辺収納)

周辺扉カラー ヒッコリーミディアム

周辺引手 バー引手(ブラック)

キッチンパネル コンクリートライト

カウンター材質 人造大理石

カラー シャイングレー

## 御確認事項

御見積りの商品は受注生産品の為、納期は約3週間程度いただきます

商品の仕様・価格等は予告なく変更する事があります。ご購入の際には、弊社支店  
 営業所等へお問い合わせ、またはカタログにてよく御確認下さるようお願い致します。

組立工事費には給水・給湯・ガス・ダクト・電気等の接続工事は含まれておりません。  
 この御見積書の有効期間は30日間です。

--	--

No.\*

御名前 北陸-福井SR SK5

様

現場番号	C1003094	プラン番号	1605E-1912-0651T	作成日	2019/12/25
------	----------	-------	------------------	-----	------------

## 御見積明細 周辺収納

NO	商品名	仕様	品番	数量	単価	金額
1	ウォールキャビネット	周辺用吊戸、扉手掛	W-M L090 - (APレ-Y-D	2	20,800	41,600
2	カウンターユニット用カウンター	奥行45cm、人造大理石、シャイングレー	C-KP180ND (M)	1	35,000	35,000
3	カウンターキャビネット	奥行45cm、オープン、ソフトクロス	F-TA L090I-5EAPレ-D	1	28,500	28,500
	収納ワゴン	奥行45cm用	NW-90KJ	1	21,500	21,500
	収納ワゴン用前面扉		NWレ 90SK(APレ-D-1	1	10,600	10,600
4	カウンターキャビネット	奥行45cm、スライド3段、ソフトクロス	F-TFSL090I-5EAPレ-D	1	48,500	48,500
5	ダストボックス	本体	DB-NWNホソタイ	3	1,250	3,750
	ダストボックス	フタ	DB-NWNフタ	3	650	1,950
6	エンドパネル	周辺用吊戸用	EP-WML (APレ-)	2	9,000	18,000
7	エンドパネル	奥行45cmキャビネット用	EP-ALNS (APレ-)	2	12,500	25,000
8	施工キット		PZ-ST セコキット(S)-1	1	3,500	3,500
9	吊戸下ホーローパネル	周辺用吊戸用、ホワイト	PZTN-185 (SW)	1	8,500	8,500
周辺収納合計				19		¥246,400

## 御見積明細 キッチンパネル

NO	商品名	仕様	品番	数量	単価	金額
1	KP用エッジセット	樹脂製	KPEッジセットJ (PG)-2	1	2,800	2,800
2	パネル施工キット	シリコン色(グレー)	パネルセコキットS(G)-1	1	5,700	5,700
3	ホーローキッチンパネルPタイプ	フロントパネル120	PZFN-120 (QCG)	1	13,000	13,000
4	ホーローキッチンパネルPタイプ	フロントパネル90	PZFN-90 (QCG)	1	11,600	11,600
キッチンパネル合計				4		¥33,100

商品総合計	23	¥279,500
-------	----	----------

御見積明細の価格には消費税は含まれておりません。別途消費税が必要となります。

## (参考) 別途 商品組付費

周辺収納商品組付費

¥20,000 (税込 ¥22,000)

キッチンパネル商品組付費





別途

商品組付費は現場の状況により変動する事があります。又、給水・給湯・ガス・ダクト・電気等の接続工事は含まれておりません。

( )内の価格は税込価格&lt;税率10%&gt;を表示しています。

- 必ずご確認ください。
  - ・天井高さ、吊戸棚・レンジフード取付高さをご確認ください。
  - ・《 》内寸法は参考寸法です。
- 表示記号について
  - ・KP：キッチンパネル

■《9》吊戸下ホーローパネルあり

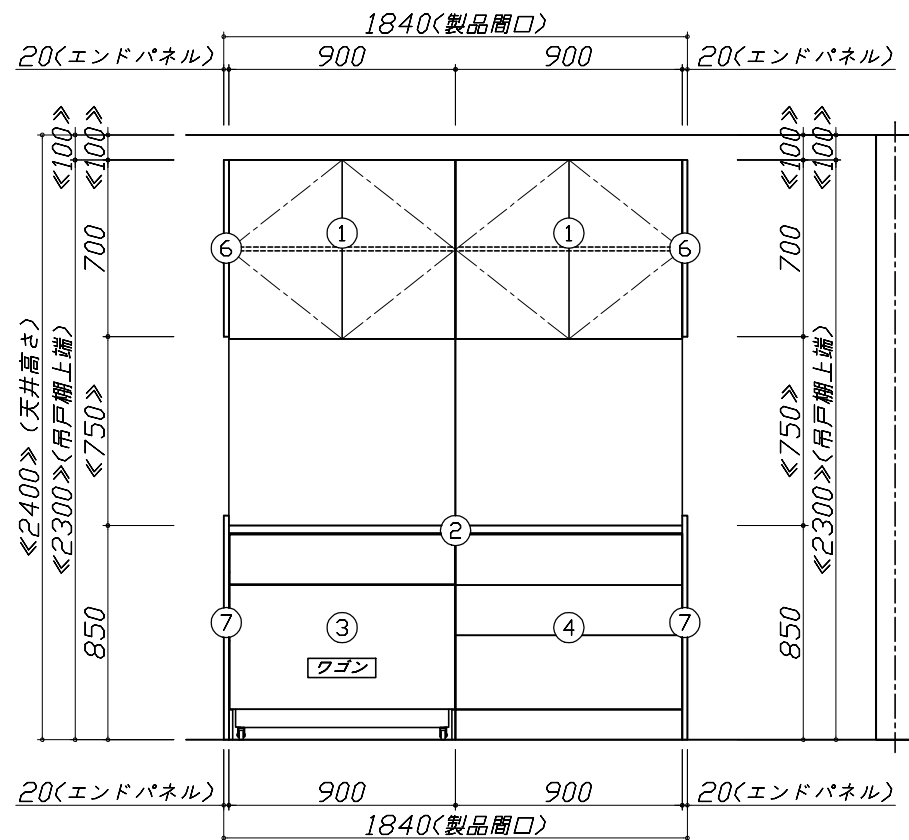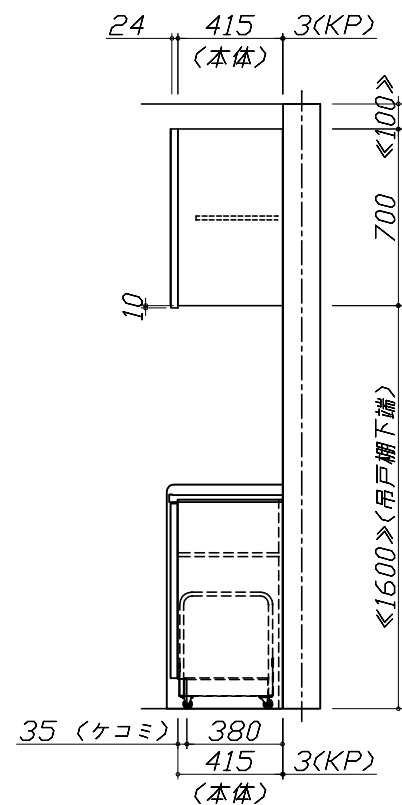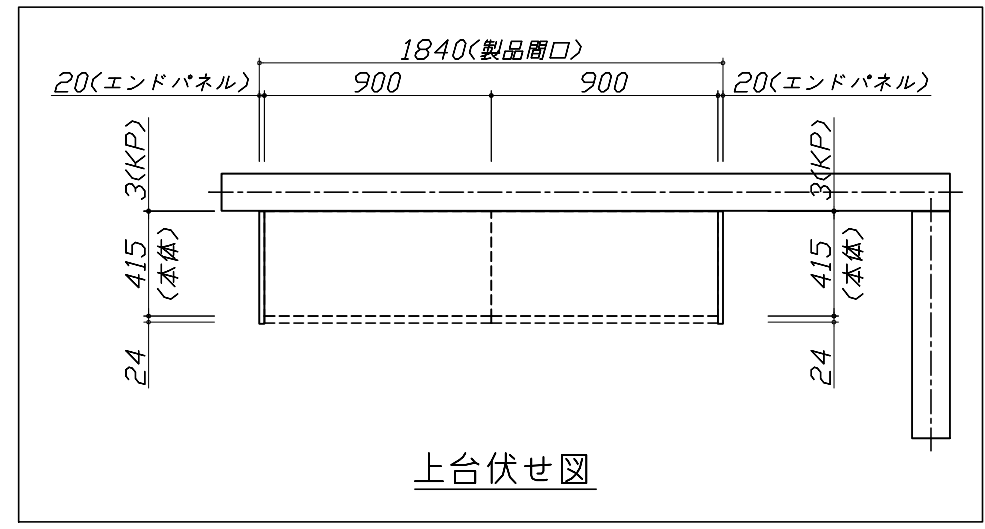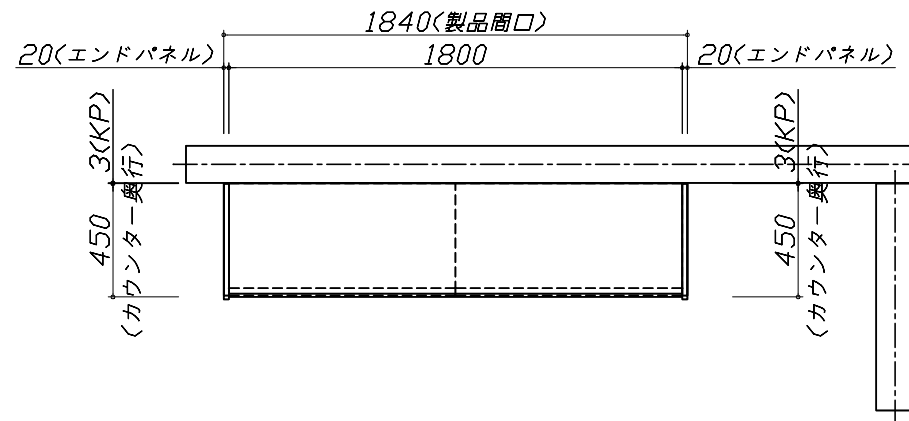


**Takara standard**  
タカラスタンダード株式会社

現場名称： 北陸-福井SR SK5様邸  
現場番号： C1003094  
福井営業所

ぴったりサイズ木製システムキッチン Re fit リフィット  
プラン番号： 1605E-1912-0651T  
担当営業： 5

姿図 1 縮尺： 1 / 30  
作成日： 2019年12月25日  
担当アドバイザー： 収納

縮尺：A3サイズ等倍

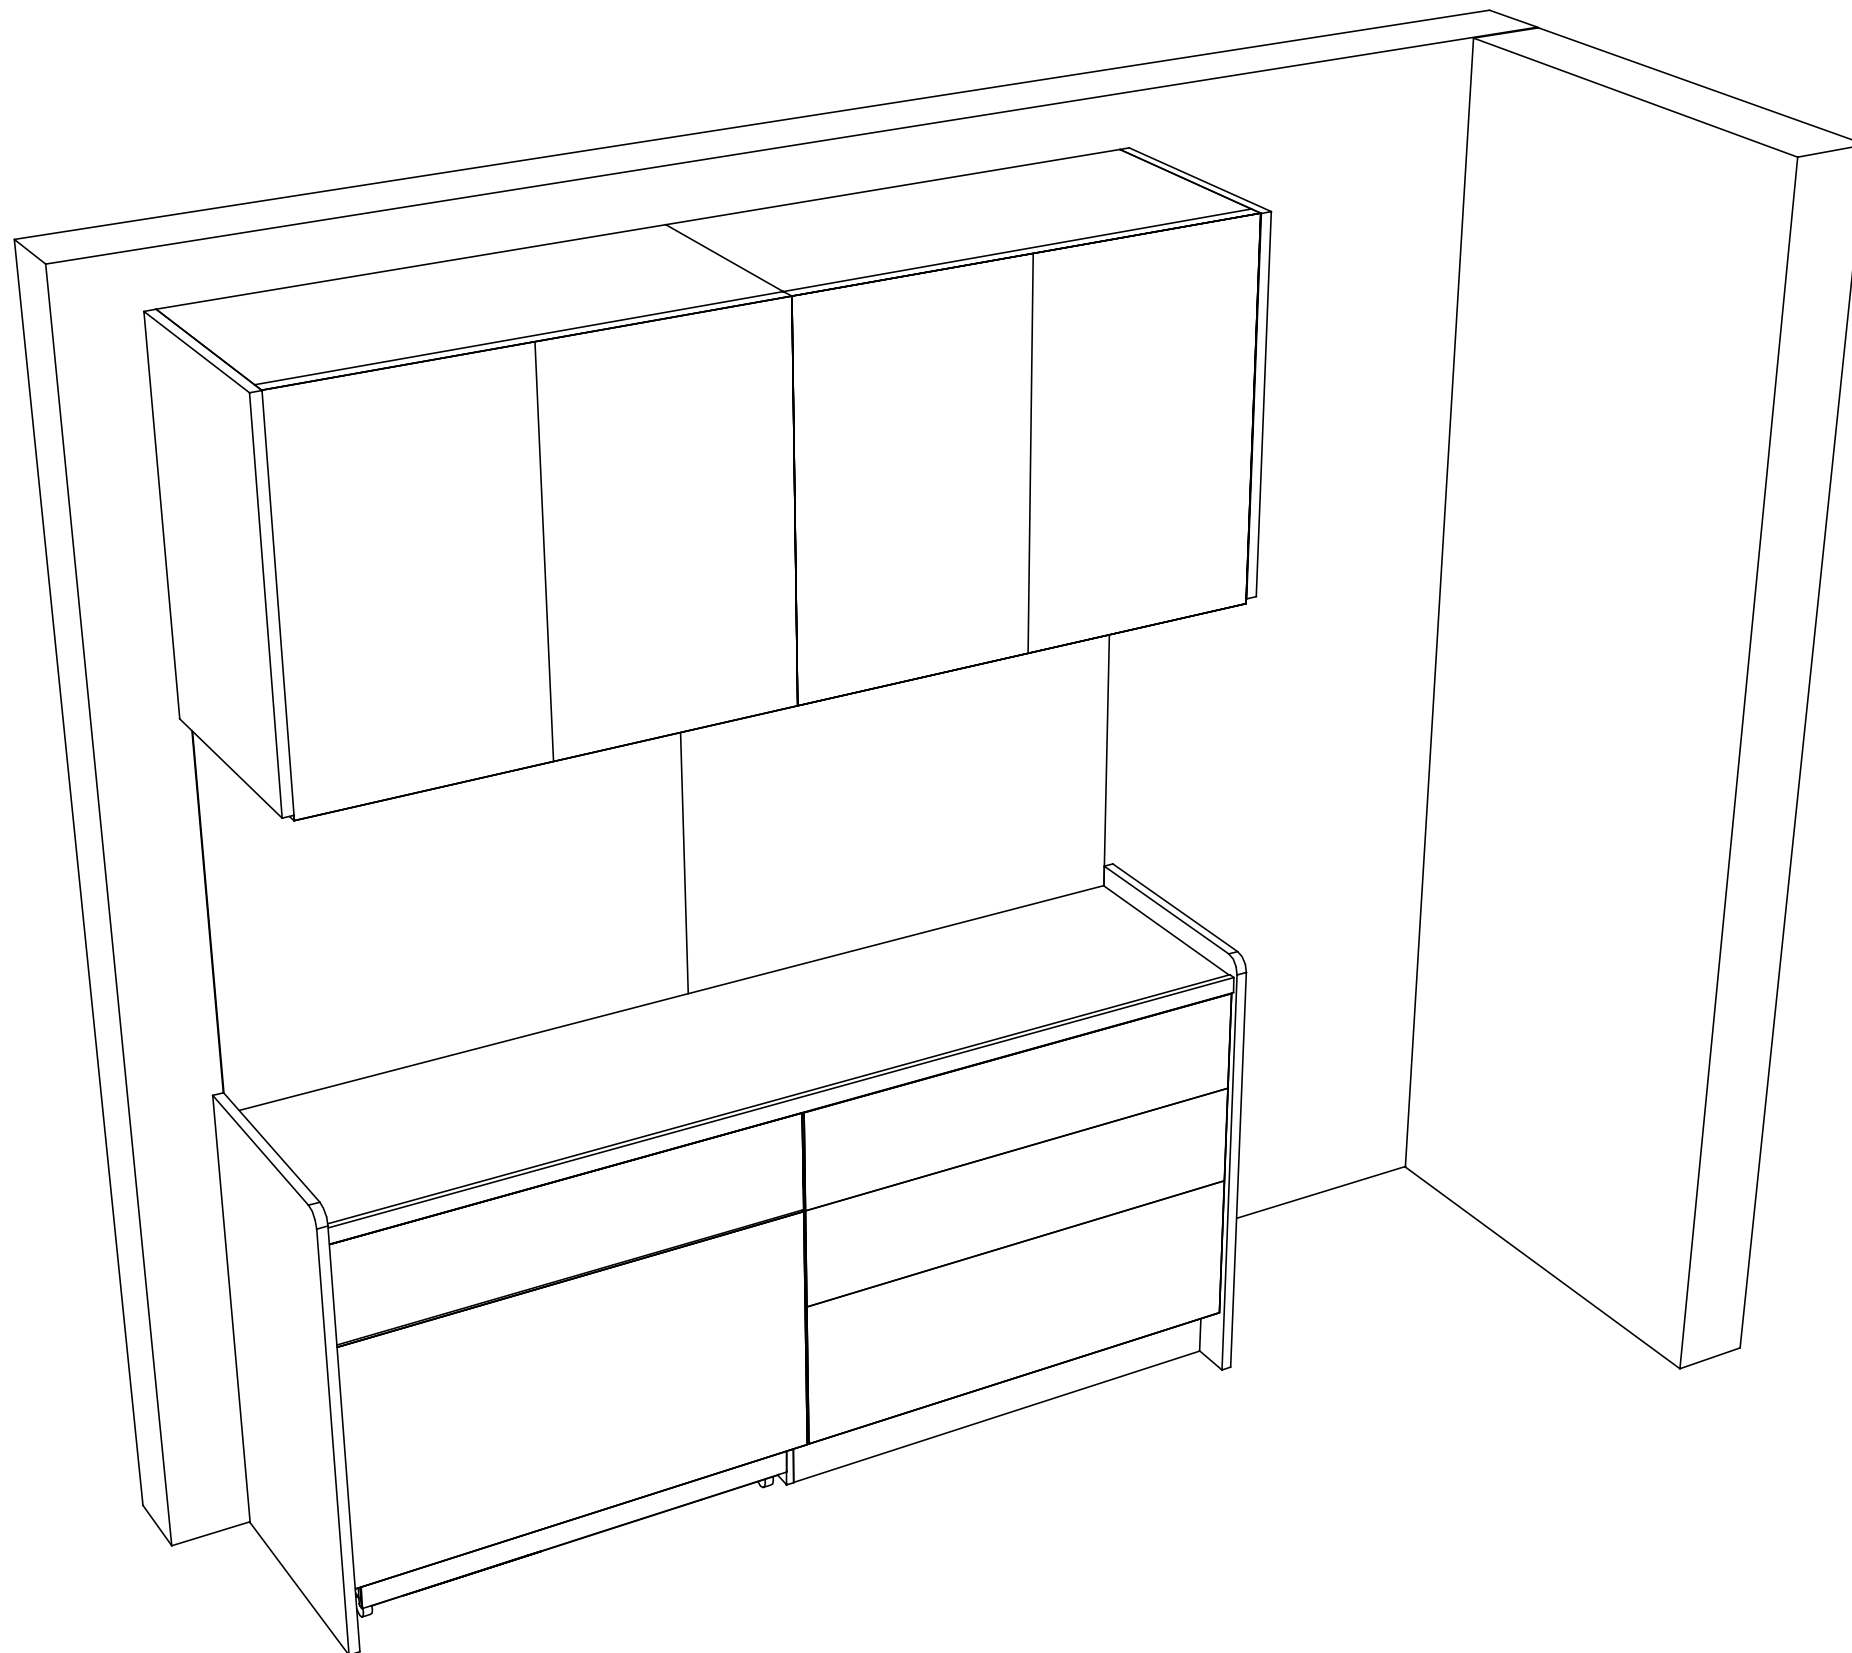

Takara standard  
 タカラスタンダード株式会社

現場名称： 北陸-福井SR SK5様邸  
 現場番号： C1003094  
 福井営業所

ぴったりサイズ`木製システムキッチン Refit リフィット  
 プラン番号： 1605E-1912-0651T  
 担当営業 :5

姿図 2 縮尺： 1 / 30  
 作成日： 2019年12月25日  
 担当アドバイザー： 収納

縮尺：A3サイズ等倍