

ぴったりサイズ木製システムキッチン 御見積書

御名前 北陸-福井SR SK10 様

業者 様

商品名 Refit リフィット

作成日 2023年9月26日
プラン番号 1605E-2309-0596T
現場番号 C3311754

タカラスタANDARD株式会社
◆福井営業所
福井県福井市問屋町1丁目17
TEL 0776-26-5555 / FAX 0776-26-5573

◆福井ショールーム
TEL 0776-26-5571 / FAX 0776-26-5579

商品御見積金額 **¥913,600 (税込 ¥1,004,960)**

()内の価格は税込価格<税率10%>を表示しています。

《参考》別途 商品組付費 **¥118,000 (税込 ¥129,800)**

- ※ 商品御見積金額には商品組付費は含まれておりません。
- ※ 商品組付費は現場の状況により変動する事があります。
又、給水・給湯・ガス・ダクト・電気等の接続工事は含まれておりません。

◆ 御見積仕様

《キッチン》

キッチン本体サイズ	I型255cm
天板高さ	90cm
扉カラー	ディープグレー
引手	レール引手(シルバー)
キッチンパネル	Pタイプ:パールホワイト
ワークトップ材質	アクリル人造大理石
カラー	ソリッドライトグレー
水栓	浄水器内蔵ハンドシャワー水栓
食器洗い乾燥機	シンク横設置間口45cmタイプ
加熱機器	IHヒーター
レンジ機器	なし
ガス種	LPG
周波数	60Hz

◆ 御確認事項

担当営業	担当アドバイザー	プラン作成者
10		

◆ 備考

--	--

御名前 北陸-福井SR SK10

様

現場番号	C3311754	プラン番号	1605E-2309-0596T	作成日	2023/9/26
------	----------	-------	------------------	-----	-----------

御見積明細 キッチン

NO	商品名	仕様	品番	数量	単価	金額
1	人造大理石ワークトップ	アクリル人造大理石シンク(グレー)	A7IL255 GDLN	1	167,900	167,900
2	シンクキャビネット	足元スライド、ソフトクローズ、ホーロー底板有、うちにもHT、見切り無	F-RMVM105E-5EAPネ-A	1	88,800	88,800
3	食器洗い乾燥機	引出し式(シルバー色)、深型	EW-45RD1ST	1	157,000	157,000
	食器洗い乾燥機用前面パネル	扉同色、深型用	P-DWP45D (APネ)	1	4,000	4,000
4	調理台キャビネット	深型食洗用、足元スライド、ソフトクローズ、ホーロー底板有	F-WDVB045 -5EAPネ)	1	21,500	21,500
5	調理台キャビネット	足スラ3段引出、ソフトクローズ、ホーロー底板有、見切り無	F-TFVB030 -5EAPネ-A	1	32,000	32,000
6	コンロ用キャビネット	足元スライド、ソフトクローズ、ホーロー底板有、見切り有	F-KJVB075 R5EAPネ-A-ハ	1	41,500	41,500
7	浄水器内蔵ハンドシャワー水栓	エコタイプ、17+2物質除去	TJS-SP19E	1	40,000	40,000
8	電気加熱機器	IHヒーター両面焼き(シルバー色)	HTB-TS6MS	1	124,000	124,000
【ベースキャビネット小計】				9		676,700
9	ウォールキャビネット	レンジフード横タイプ、扉手掛	W-M A165FR GAPネ-Y-D	1	38,500	38,500
10	レンジフード(本体)	シロッコファン、シルバー	VRAT-902ADL(V)	1	76,000	76,000
	レンジフード前面パネル(梁欠き対応用)	シルバー色	VZP-90-655(V)	1	5,500	5,500
11	エンドパネル	ベースキャビネット用、H90用	EP-XHN90 (APネ)	1	18,500	18,500
12	エンドパネル	ウォールキャビネット・電動昇降吊戸棚用	EP-WB (APネ)	1	10,000	10,000
13	台輪スペーサー	シンクキャビネット・コンロキャビネット用	ダイワM105X50N	1		
14	台輪スペーサー	シンクキャビネット・コンロキャビネット用	ダイワM 75X50N	1		
15	台輪スペーサー	調理台キャビネット用	ダイワM 45X50N	1		
16	台輪スペーサー	調理台キャビネット用	ダイワM 30X50N	1		
17	水切りネット	人大シンク用	ミスクリネット T(A)	1	4,000	4,000
18	どこでもラック(アルミホーロータイプ)	小物置き、パールホワイト	MGH-KR(W)	1	5,000	5,000
19	間仕切り名人	Tタイプ、間口45・60cm用	MGマジクリP TL 1	2	3,900	7,800
20	天板オプション		ジャバラセット	1	600	600
キッチン合計				23		¥842,600

御見積明細 キッチンパネル

NO	商品名	仕様	品番	数量	単価	金額
1	ホーローキッチンパネルPタイプ	フロントパネル120、パールホワイト	PZFN-120 (PW)	1	12,300	12,300
2	ホーローキッチンパネルPタイプ	フロントパネル60、パールホワイト	PZFN- 60 (PW)	1	8,800	8,800
3	ホーローキッチンパネルPタイプ	サイドパネル、パールホワイト	PZS-90 (PW)	1	22,600	22,600
4	ホーローキッチンパネルPタイプ	窓パネル150、パールホワイト	PZW -150 (PW)	2	9,400	18,800

御名前 北陸-福井SR SK10 様

現場番号	C3311754	プラン番号	1605E-2309-0596T	作成日	2023/9/26
------	----------	-------	------------------	-----	-----------

御見積明細 キッチンパネル

NO	商品名	仕様	品番	数量	単価	金額
5	KP用エッジセット	樹脂製、ホワイト	KPエッジセットJ(MW)-2	1	2,800	2,800
6	パネル施工キット	シリコン色(ホワイト)	パネルセコウキットS(W)-1	1	5,700	5,700
キッチンパネル合計				7		¥71,000

商品総合計				30		¥913,600
-------	--	--	--	----	--	----------

※ 御見積明細の価格には消費税は含まれておりません。別途消費税が必要となります。

《参考》別途 商品組付費





キッチン商品組付費 ¥83,000 (税込 ¥91,300)

キッチンパネル商品組付費 ¥35,000 (税込 ¥38,500)

※ 商品組付費は現場の状況により変動する事があります。又、給水・給湯・ガス・ダクト・電気等の接続工事は含まれておりません。

()内の価格は税込価格<税率10%>を表示しています。

■必ずご確認ください。
 ・天井高さ、吊戸棚・レンジフード取付高さをご確認ください。
 ・《 》内寸法は参考寸法です。
 ■表示記号について
 ・KP：キッチンパネル

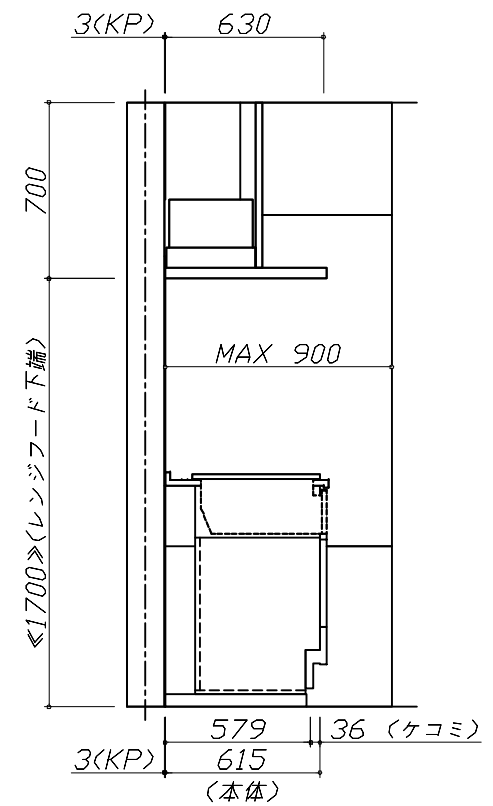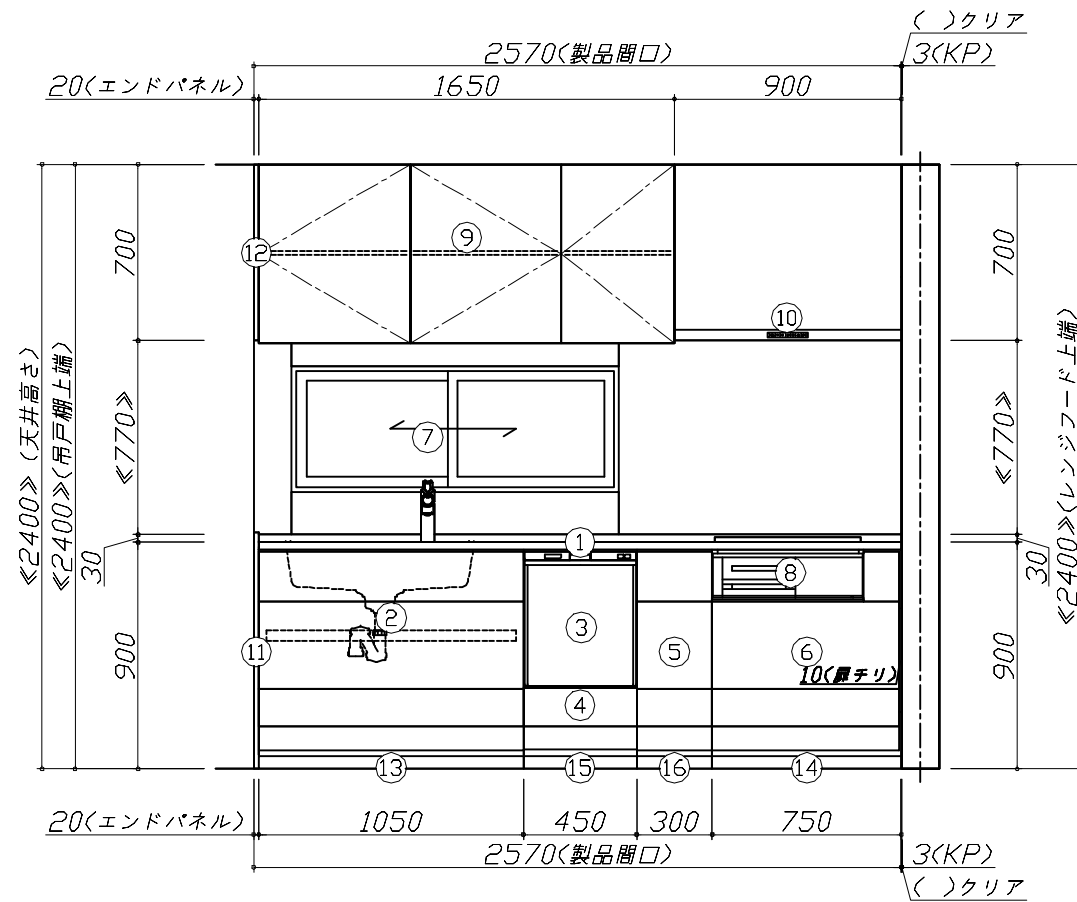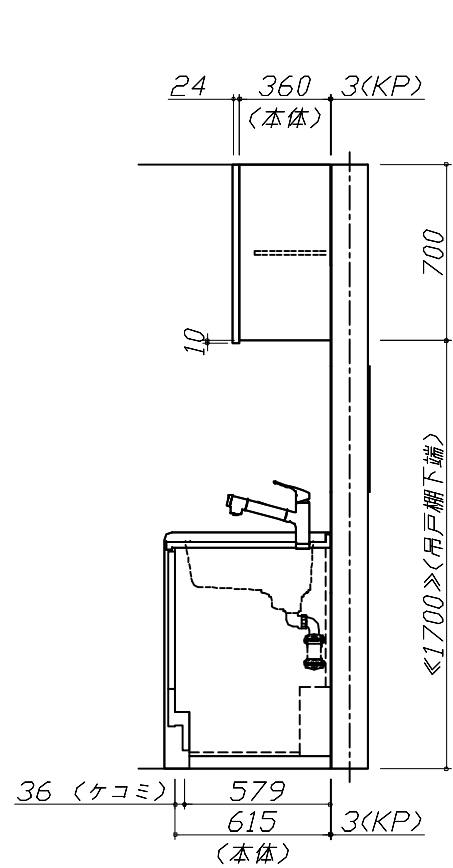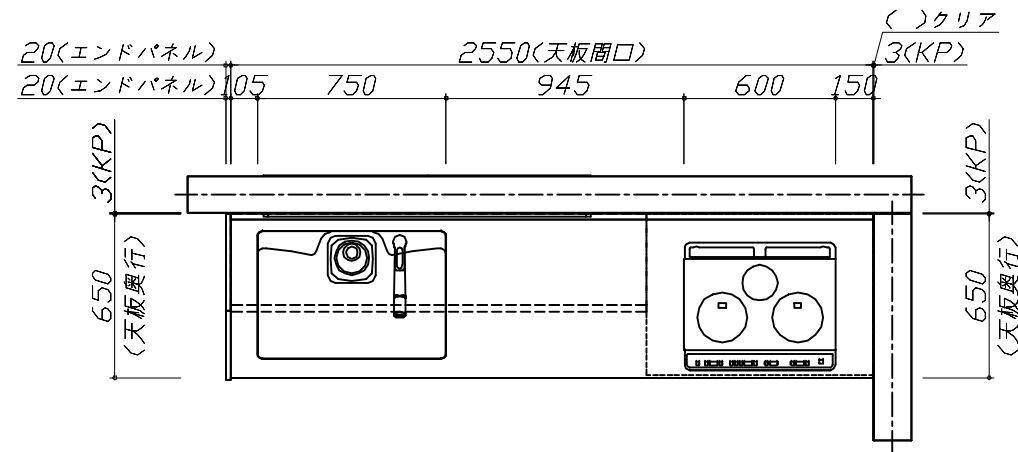


Takara standard
 タカラスタンダード株式会社

現場名称：北陸-福井SR SK10様邸
 現場番号：C3311754
 福井営業所

ぴったりサイズ木製システムキッチン Refit リフィット
 プラン番号：1605E-2309-0596T
 担当営業：10

姿図 1 縮尺：1 / 30
 作成日：2023年9月26日
 担当アドバイザー：

縮尺：A3サイズ等倍

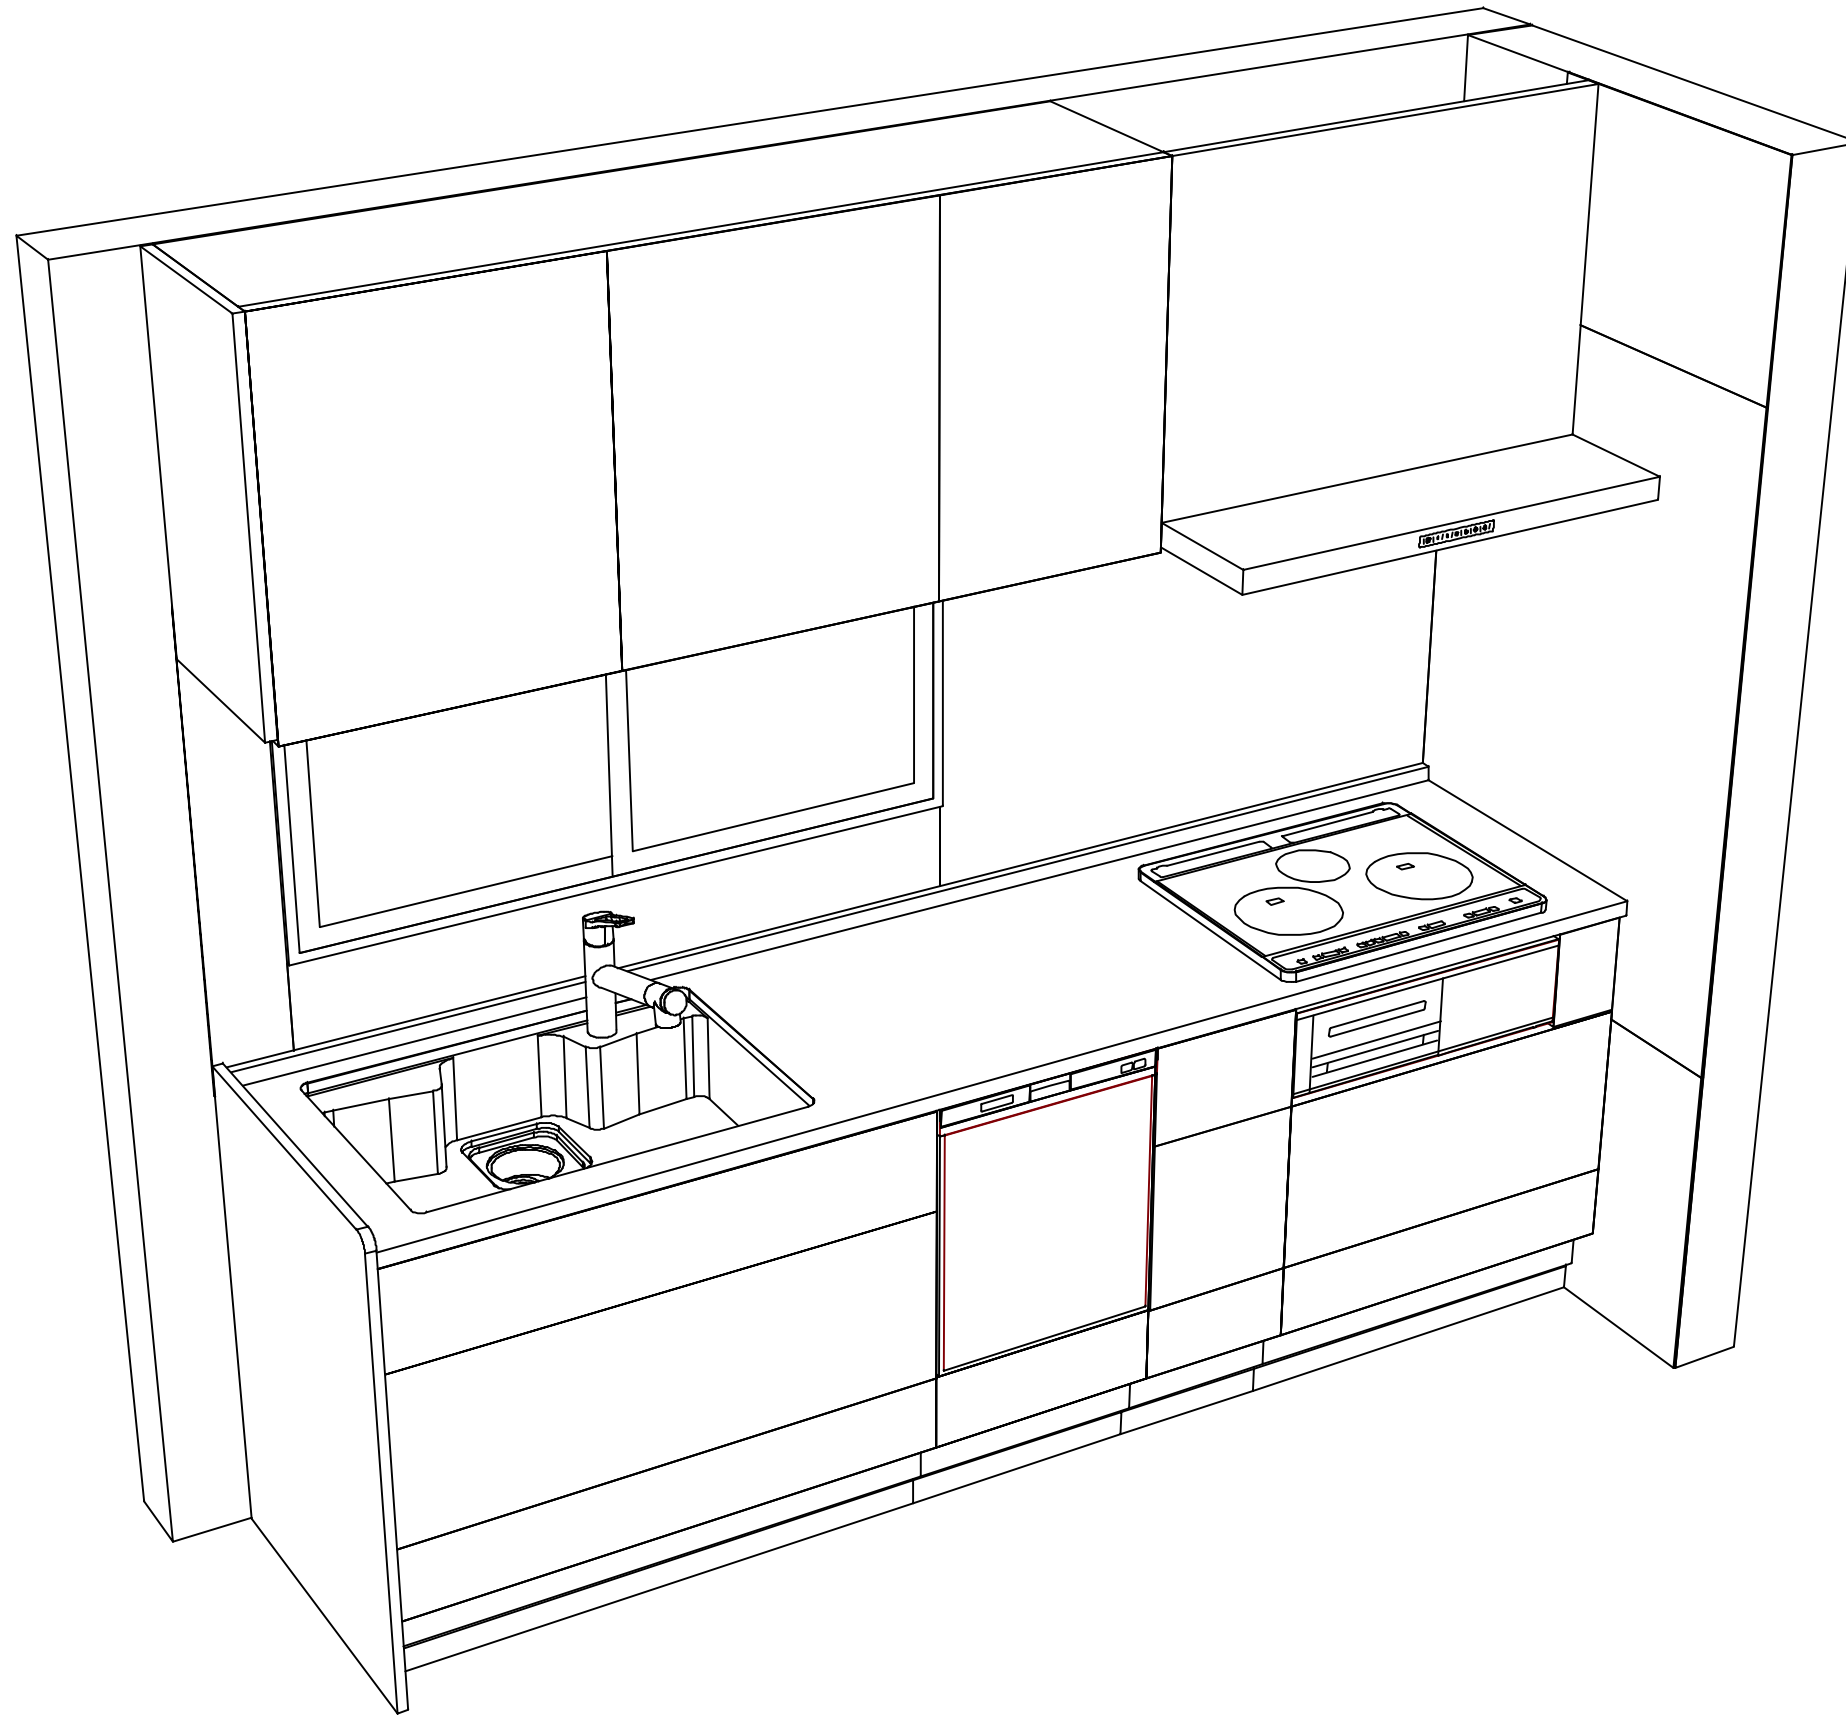

Takara standard
 タカラスタンダード株式会社

現場名称： 北陸-福井SR SK10様邸
 現場番号： C3311754
 福井営業所

ぴったりサイズ木製システムキッチン Refit リフィット
 プラン番号： 1605E-2309-0596T
 担当営業 :10

姿図 2 縮尺： 1 / 30
 作成日： 2023年9月26日
 担当アドバイザー：

縮尺：A3サイズ等倍