

ホーローシステムキッチン 御見積書

御名前 北陸-福井SR SK3 様

業者 様

商品名 LEMURE レミュー

作成日 2023年9月2日
プラン番号 1605E-2303-1007T
現場番号 C1003070

タカラスタANDARD株式会社
◆福井営業所
福井県福井市問屋町1丁目17
TEL 0776-26-5555 / FAX 0776-26-5573

◆福井ショールーム
TEL 0776-26-5571 / FAX 0776-26-5579

商品
御見積金額 **¥789,500 (税込 ¥868,450)**

()内の価格は税込価格<税率10%>を表示しています。

《参考》別途 商品組付費 **¥46,000 (税込 ¥50,600)**

- ※ 商品御見積金額には商品組付費は含まれておりません。
- ※ 商品組付費は現場の状況により変動する事があります。
又、給水・給湯・ガス・ダクト・電気等の接続工事は含まれておりません。

◆ 御見積仕様

《周辺収納》

周辺扉カラー スポルテッドビーチ・引手ブロンズ

周辺キャビネットカラー ブラック

キッチンパネル なし

周辺引手タイプ レール引手タイプ

カウンター材質 アクリル人造大理石(ハイグレード)

カラー シックイベージュ

◆ 御確認事項

- ☆御見積りの商品は受注生産品の為、納期は約一ヶ月程度いただきます。
- ☆納入後、訪問による取扱説明が必要な場合は別途費用¥10,000にて承ります。
- ☆商品の仕様・価格等は予告なく変更する事があります。ご購入の際には、弊社支店営業所等へお問い合わせ、またはカタログにてよく御確認下さるようお願い致します。

担当営業	担当アドバイザー	プラン作成者
3		

◆ 備考

--	--

御名前 北陸-福井SR SK3

様

現場番号	C1003070	プラン番号	1605E-2303-1007T	作成日	2023/9/2
------	----------	-------	------------------	-----	----------

御見積明細 周辺収納

NO	商品名	仕様	品番	数量	単価	金額
1	調理台キャビネット	スタイリッシュタイプ、ハイカウンター、開き扉(ゴミ箱スペース付)	F-HMTL075 -5(L1SGNQ	1	126,000	126,000
2	家電収納ユニットキャビネット	奥行45cm、スライド(2段引出し)	F-HXSL075Z-5(L1SGNQ	1	144,000	144,000
	蒸気排出ユニット	チャコールグレー	KSB-C060SN	1	25,000	25,000
3	トールユニット上台	奥行45cm、開き扉タイプ、耐震ラッチ付	O-UF L090 -P(L1SGNQ	1	123,000	123,000
4	トールユニット下台	奥行45cm、開き扉(4段内引出)タイプ	O-DKTL090 -5(L1SGNQ	1	195,000	195,000
5	カウンターユニット用カウンター	奥行45cm、人造大理石(ハイグレード)、シクイペーシェ	C-CP150Nウ(Z)-G	1	104,000	104,000
6	見切り対応フィラー	トールユニット用、ブラック	ミキトール10(KW)	1	1,000	1,000
7	エンドパネル	スタイリッシュタイプ用	EP-OUF (L1SGN	1	24,500	24,500
8	エンドパネル	奥行45cmハイカウンター用	EP-NIG-85 (L1SGN	1	23,000	23,000
9	エンドパネル	奥行45cmハイカウンター(薄天板)用	EP-NIU-85 (L1SGN	1	23,000	23,000
10	施工部材		シリコン(グレー)	1	1,000	1,000
周辺収納合計				11		¥789,500

商品総合計	11	¥789,500
-------	----	----------

※ 御見積明細の価格には消費税は含まれておりません。別途消費税が必要となります。

《参考》別途 商品組付費






周辺収納商品組付費

¥46,000 (税込 ¥50,600)

※ 商品組付費は現場の状況により変動する事があります。又、給水・給湯・ガス・ダクト・電気等の接続工事は含まれておりません。

()内の価格は税込価格<税率10%>を表示しています。

■必ずご確認ください。
 ・天井高さ、吊戸棚・レンジフード取付高さをご確認ください。
 ・《 》内寸法は参考寸法です。
 ■表示記号について
 ・KP：キッチンパネル

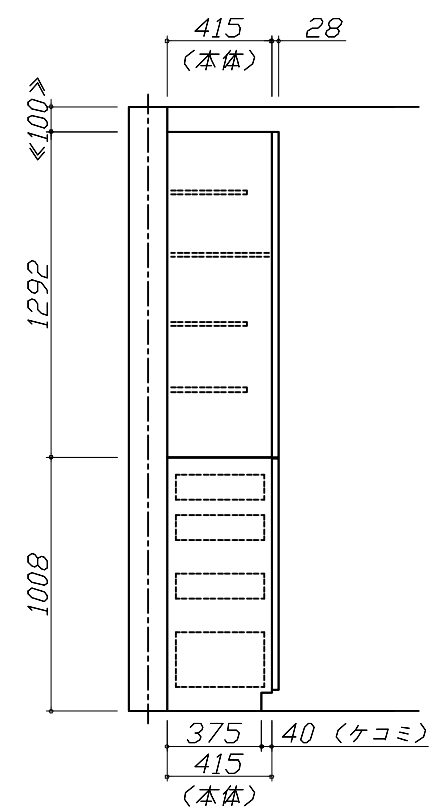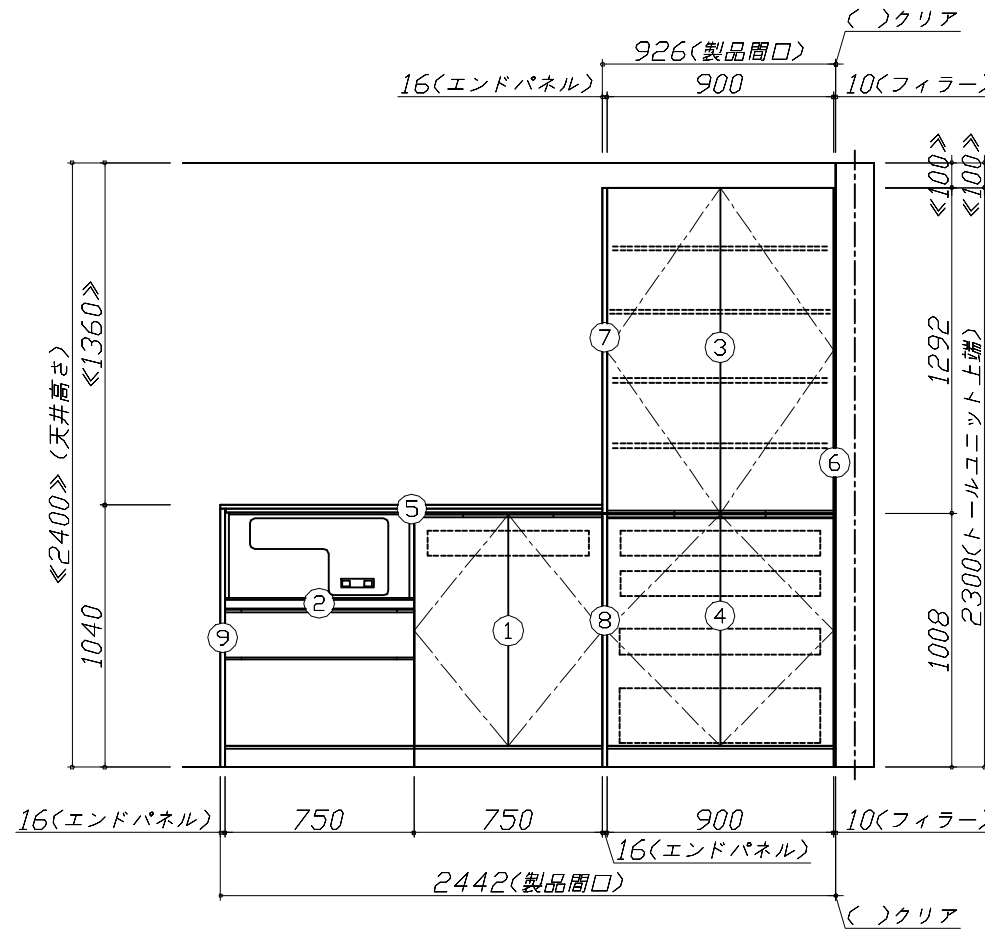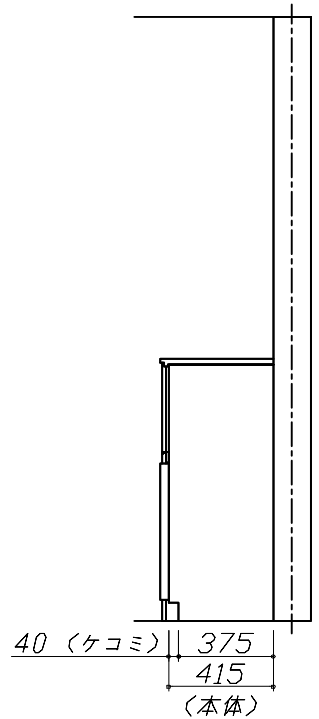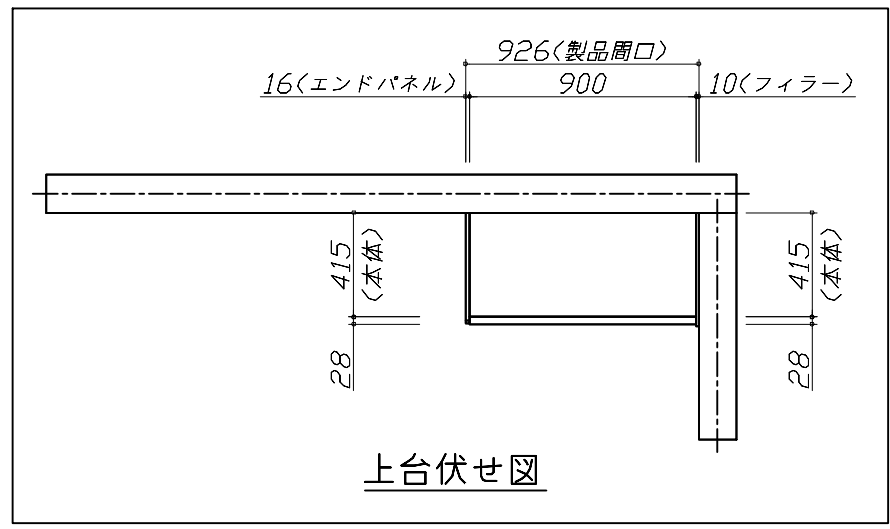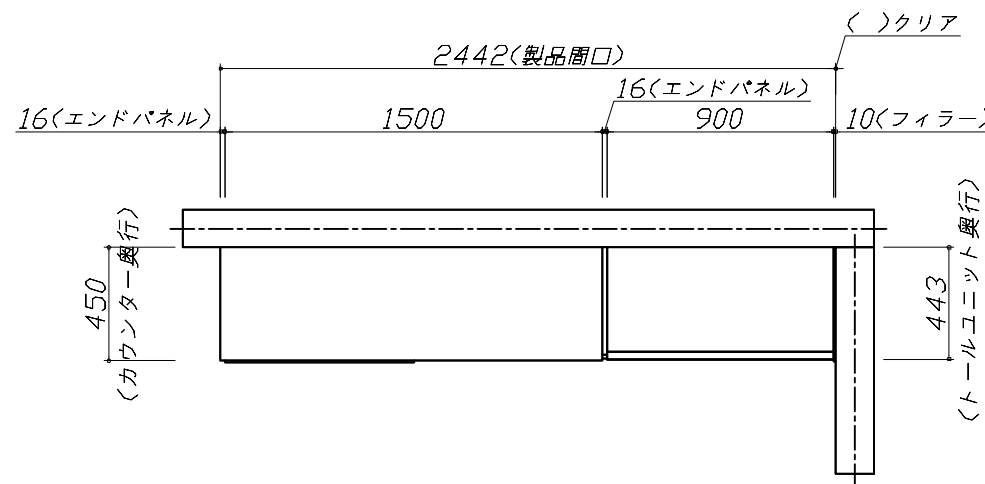


Takara standard
 タカラスタンダード株式会社

現場名称：北陸-福井SR SK3様邸
 現場番号：C1003070
 福井営業所

ホーローシステムキッチン LEMURE レミュー
 プラン番号：1605E-2303-1007T
 担当営業：3

姿図 1 縮尺：1 / 30
 作成日：2023年9月2日
 担当アドバイザー：

縮尺：A3サイズ等倍

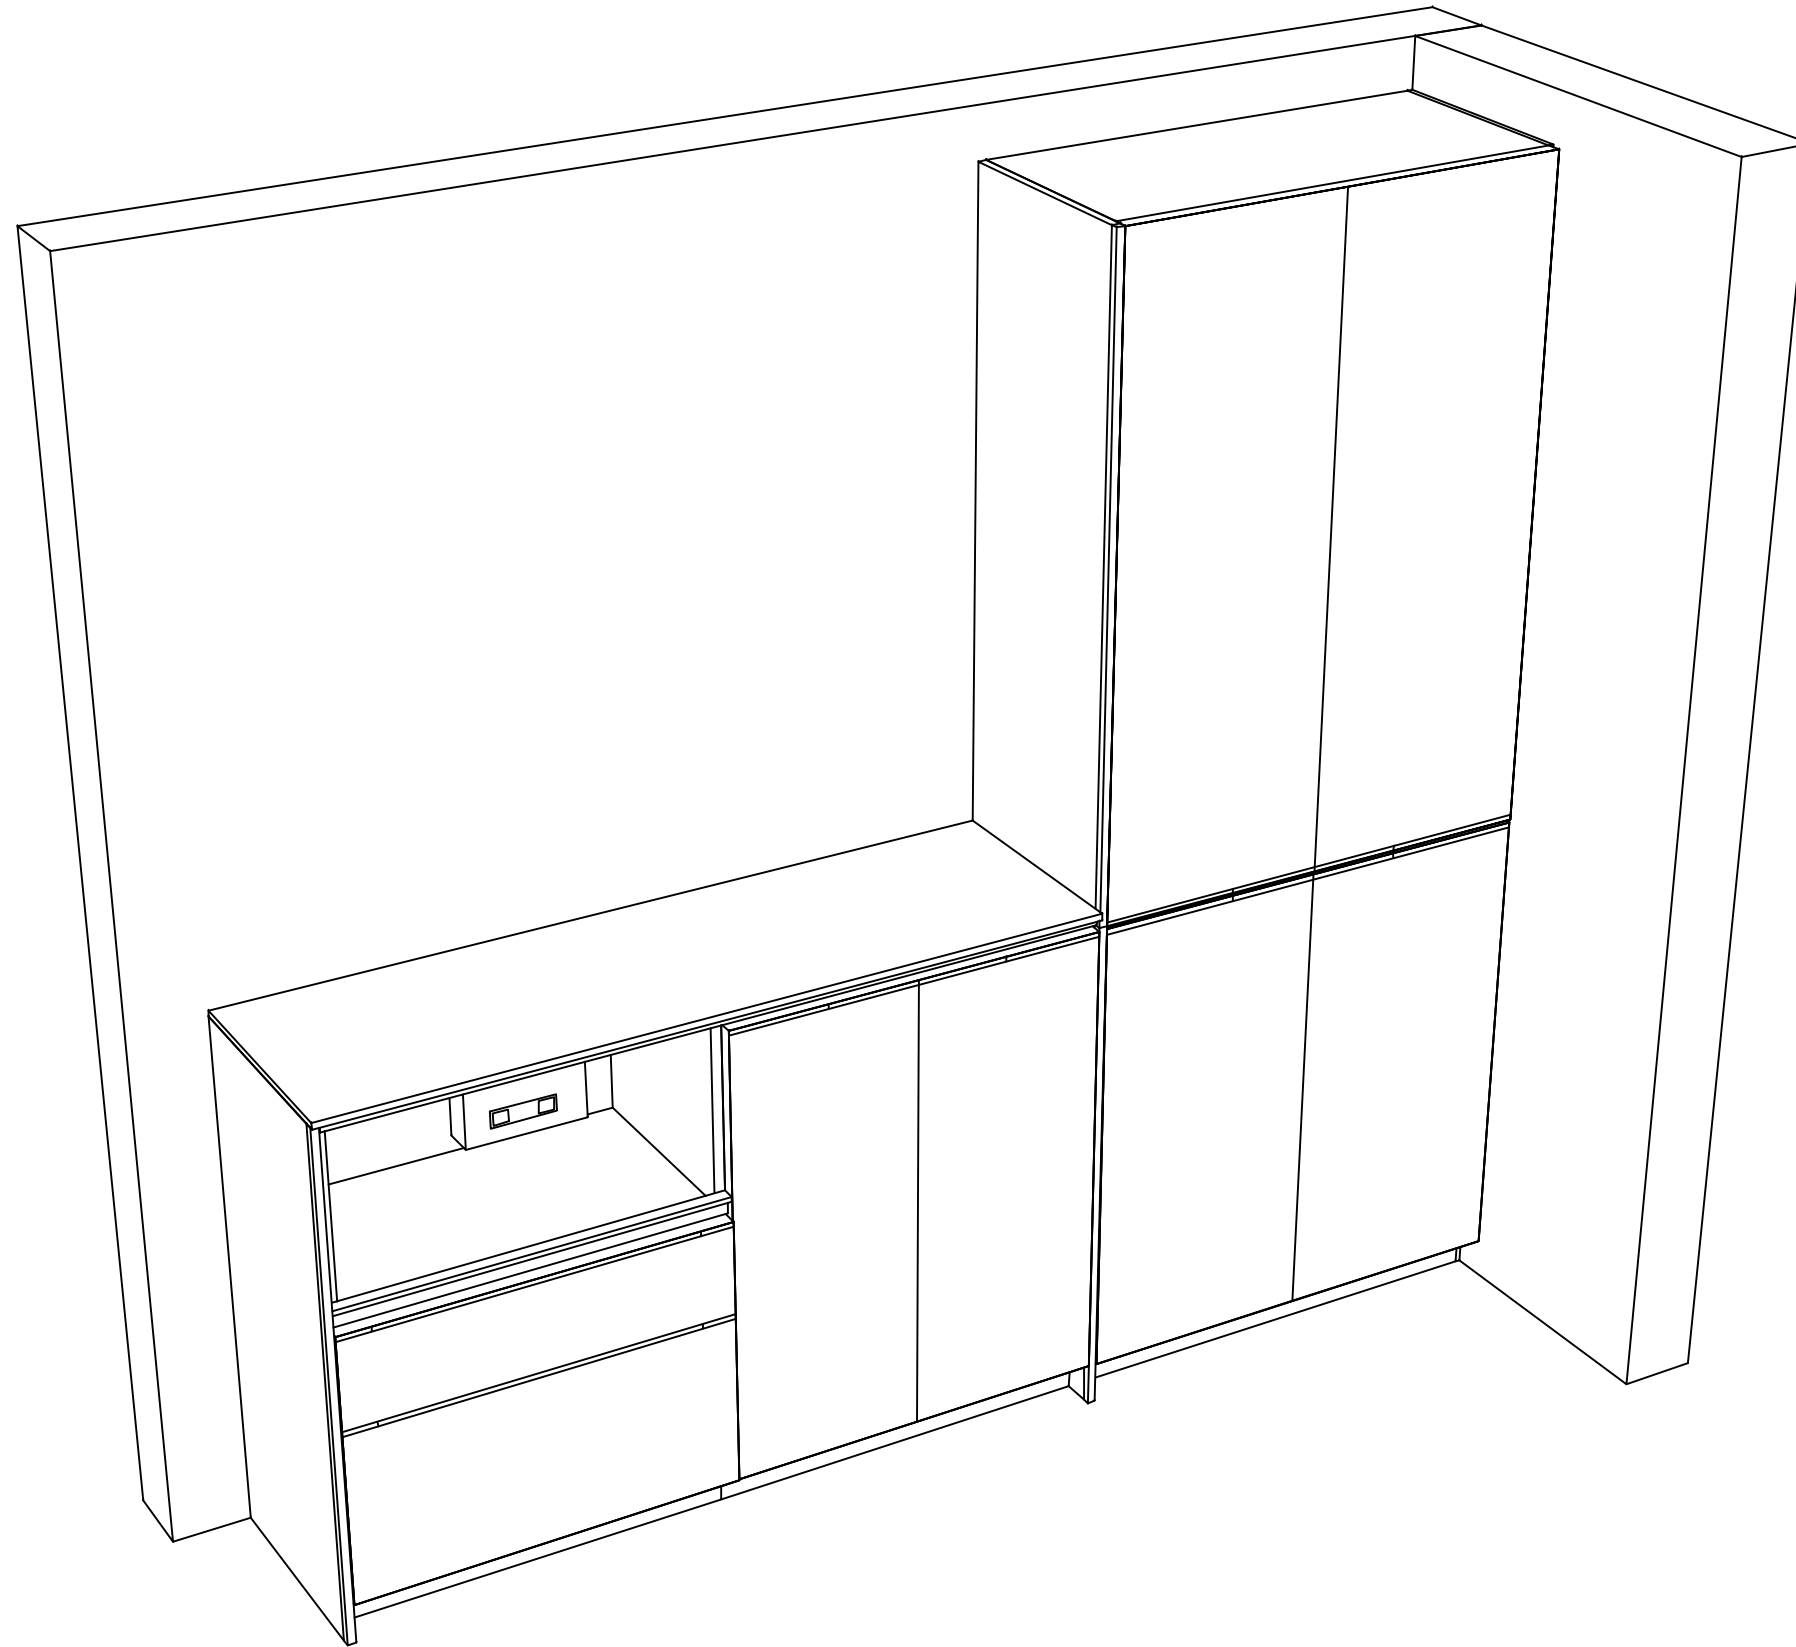

Takara standard
タカラスタンダード株式会社

現場名称： 北陸-福井SR SK3様邸

現場番号： C1003070

福井営業所

ホーローシステムキッチン LEMURE レミュー

プラン番号： 1605E-2303-1007T

担当営業 : 3

姿図 2

縮尺： 1 / 30

作成日： 2023年9月2日

担当アドバイザー：

縮尺：A3サイズ等倍