

ホーローシステムキッチン 御見積書

御名前 北陸-新福井SR SK4 様

業者 様

商品名 LEMURE レミュー

作成日 2024年8月5日
プラン番号 1605E-2403-0168T
現場番号 C5098283

タカラスタANDARD株式会社
◆福井営業所
福井県福井市問屋町1丁目17
TEL 0776-26-5555 / FAX 0776-26-5573

◆福井ショールーム
TEL 0776-26-5571 / FAX 0776-26-5579

商品
御見積金額 **¥791,500** (税込 ¥870,650)

()内の価格は税込価格<税率10%>を表示しています。

《参考》別途 商品組付費 **¥46,000** (税込 ¥50,600)

- ※ 商品御見積金額には商品組付費は含まれておりません。
- ※ 商品組付費には配送・搬入・商品組付等の費用を含んでいます。
- ※ 商品組付費は現場の状況により変動する事があります。
又、給水・給湯・ガス・ダクト・電気等の接続工事は含まれておりません。

◆ 御見積仕様 ★ 御見積のカラー表示は参考です。最終発注時には必ず御確認下さい。

《周辺収納》

周辺扉カラー	スポルテッドビーチ・引手ブロンズ
周辺キャビネットカラー	ブラック
キッチンパネル	なし
周辺引手タイプ	レール引手タイプ
カウンター材質	アクリル人造大理石(ハイグレード)
カラー	シックイページ

担当営業	担当アドバイザー	プラン作成者
SK4	実演	

◆ 備考

◆ 御確認事項

- ☆御見積りの商品は受注生産品の為、納期は約40日程度いただきます。
- ☆納入後、訪問による取扱説明が必要な場合は別途費用¥10,000にて承ります。
- ☆商品の仕様・価格等は予告なく変更する事があります。ご購入の際には、弊社支店営業所等へお問い合わせ、またはカタログにてよく御確認下さるようお願い致します。

No.*

御名前 北陸-新福井SR SK4

様

現場番号	C5098283	プラン番号	1605E-2403-0168T	作成日	2024/8/5
------	----------	-------	------------------	-----	----------

御見積明細 周辺収納

NO	商品名	仕様	品番	数量	単価	金額
1	調理台キャビネット	スタイリッシュタイプ、ハイカウンター、開き扉(ゴミ箱スペース付)	F-HMTL075 -5(L1SGNQ	1	126,000	126,000
2	家電収納ユニットキャビネット	奥行45cm、スライド(2段引出し)	F-HXSL075Z-5(L1SGNQ	1	144,000	144,000
	蒸気排出ユニット	チャコールグレー	KSB-C060SN	1	27,000	27,000
3	トールユニット上台	奥行45cm、開き扉タイプ、耐震ラッチ付	O-UF L090 -P(L1SGNQ	1	123,000	123,000
4	トールユニット下台	奥行45cm、開き扉(4段内引出)タイプ	O-DKTL090 -5(L1SGNQ	1	195,000	195,000
5	カウンターユニット用カウンター	奥行45cm、人造大理石(ハイグレード)、シクイペーシェ	C-CP150N _テ (Z)-G	1	104,000	104,000
6	見切り対応フィラー	トールユニット用、ブラック	ミキトール10(KW)	1	1,000	1,000
7	エンドパネル	スタイリッシュタイプ用	EP-OUF (L1SGN	1	24,500	24,500
8	エンドパネル	奥行45cmハイカウンター用	EP-NIG-85 (L1SGN	1	23,000	23,000
9	エンドパネル	奥行45cmハイカウンター(薄天板)用	EP-NIU-85 (L1SGN	1	23,000	23,000
10	施工部材		シリコン(グレー)	1	1,000	1,000
周辺収納合計				11		¥791,500

商品総合計	11	¥791,500
-------	----	----------

※ 御見積明細の価格には消費税は含まれておりません。別途消費税が必要となります。

《参考》別途 商品組付費






周辺収納商品組付費

¥46,000 (税込 ¥50,600)

※ 商品組付費は現場の状況により変動する事があります。又、給水・給湯・ガス・ダクト・電気等の接続工事は含まれておりません。

()内の価格は税込価格<税率10%>を表示しています。

- 必ずご確認ください。
 - ・天井高さ、吊戸棚・レンジフード取付高さをご確認ください。
 - ・《 》内寸法は参考寸法です。
- 表示記号について
 - ・KP：キッチンパネル

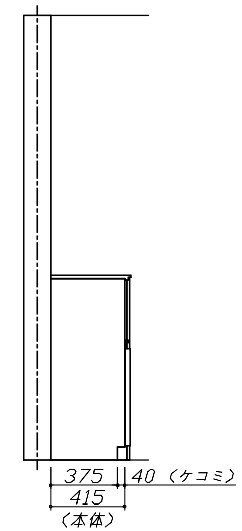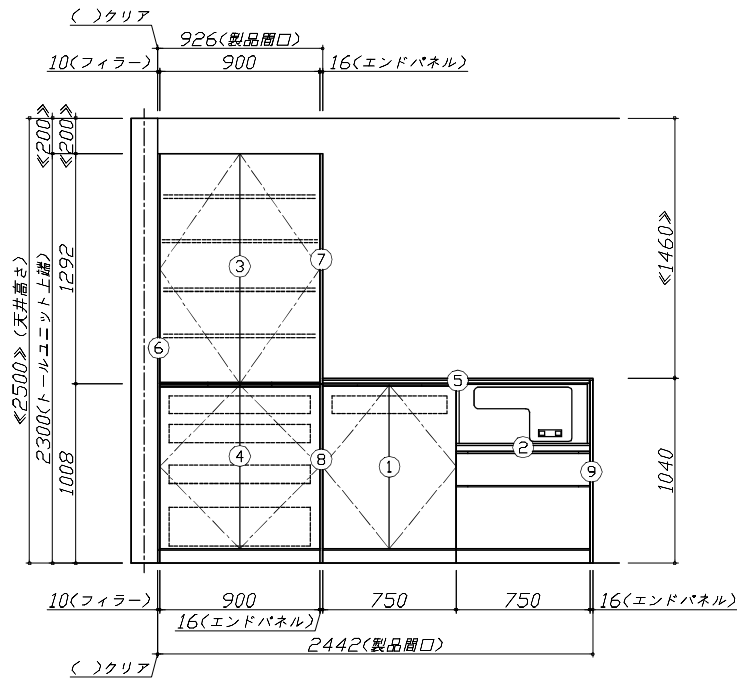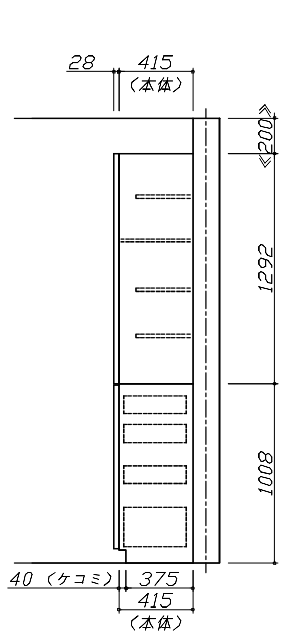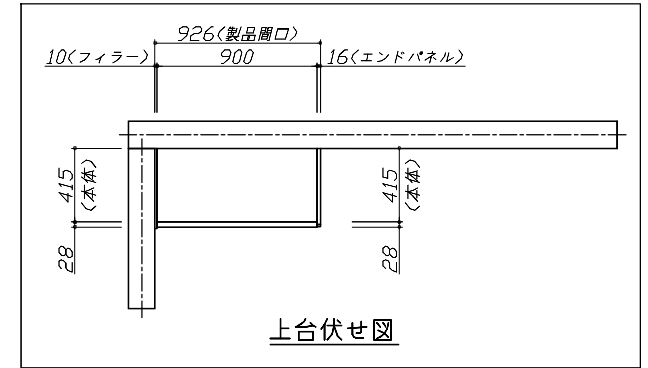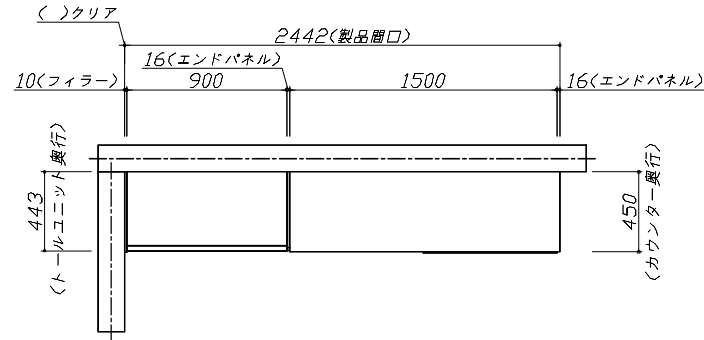


Takara standard
タカラスタンダード株式会社

現場名称：北陸-新福井SR SK4様邸
現場番号：C5098283
福井営業所

ホーローシステムキッチン LEMURE レミュー
プラン番号：1605E-2403-0168T
担当営業：SK4

姿図 1 縮尺：1 / 30
作成日：2024年8月5日
担当アドバイザー：実演

縮尺：A3サイズ等倍

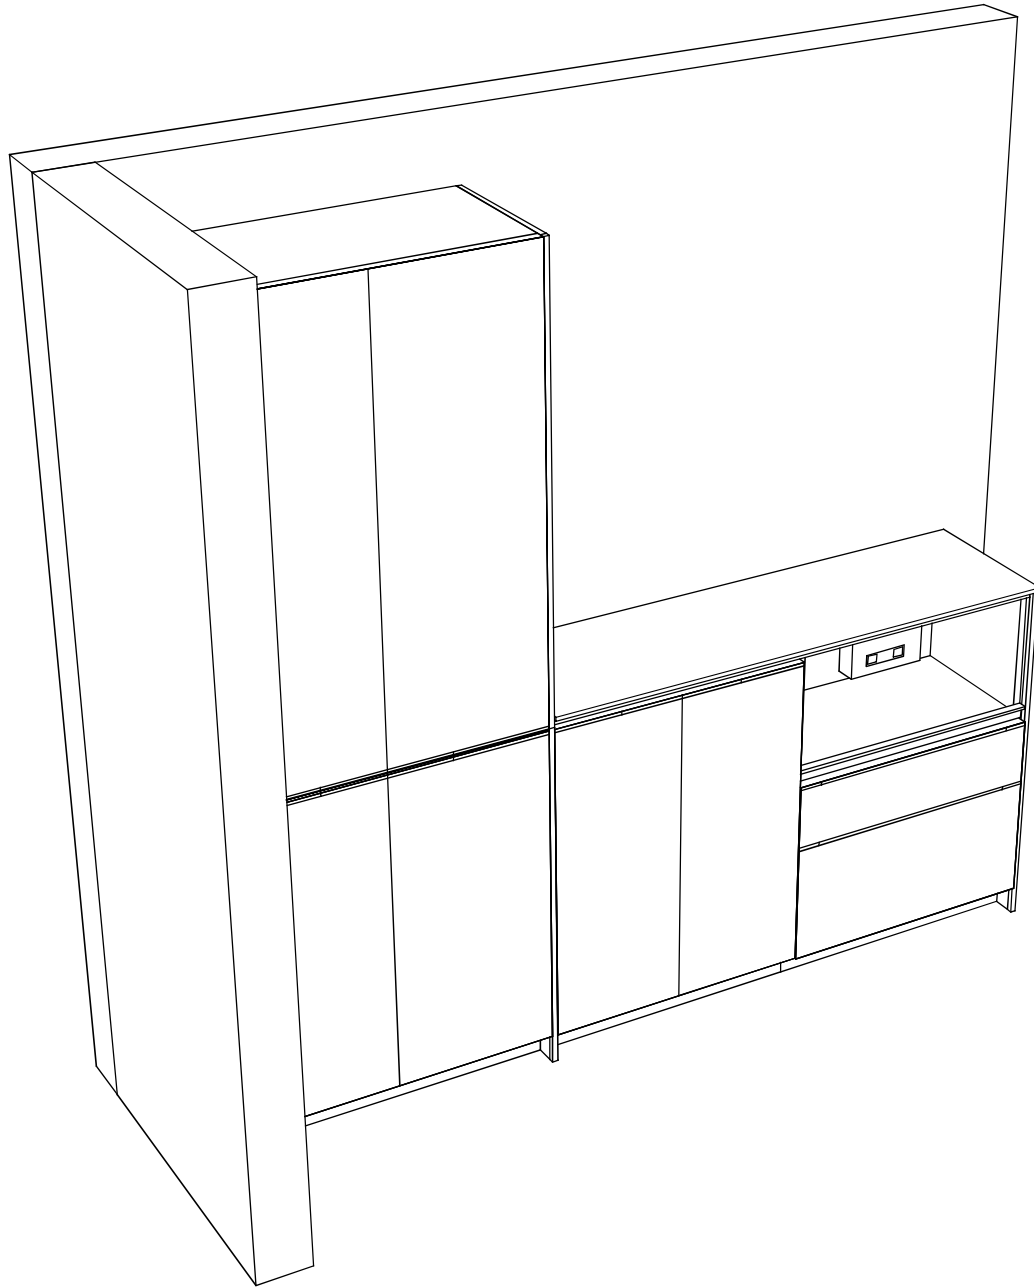

Takara standard
タカラスタンダード株式会社

現場名称：北陸-新福井SR SK4様邸

現場番号：C5098283

福井営業所

ホーローシステムキッチン LEMURE レミュー

プラン番号：1605E-2403-0168T

担当営業：SK4

姿図 2

縮尺：1 / 30

作成日：2024年8月5日

担当アドバイザー：実演

縮尺：A3サイズ等倍