

# ホーローシステムキッチン 御見積書

御名前 北陸-福井SR SK12 様  
業者 様  
商品名 Treasia トレーシア

作成日 2023年11月6日  
プラン番号 1605E-2310-0647T  
現場番号 C3311771

タカラスタンダード株式会社  
◆福井営業所  
福井県福井市問屋町1丁目17  
TEL 0776-26-5555 / FAX 0776-26-5573

◆福井ショールーム  
TEL 0776-26-5571 / FAX 0776-26-5579

商品御見積金額 **¥831,200** (税込 **¥914,320**)

( )内の価格は税込価格<税率10%>を表示しています。

## 《参考》別途商品組付費 ¥128,000 (税込 ¥140,800)

- ※ 商品御見積金額には商品組付費は含まれておりません。
- ※ 商品組付費には配送・搬入・商品組付等の費用を含んでいます。
- ※ 商品組付費は現場の状況により変動する事があります。  
又、給水・給湯・ガス・ダクト・電気等の接続工事は含まれておりません。

## ◆御見積仕様

《キッチン》

奥行	奥行65cm
キッチン本体サイズ	I型255cm
天板高さ	85cm
扉カラー	ブルーグリーン・ブラックモールド
キッチンパネル	Pタイプ:マーブルグレー
引手タイプ	レール引手タイプ
ワークトップ材質	ステンレス
カラー	サンドエンプラス加工
水栓	シングルレバー水栓
食器洗い乾燥機	シンク下設置間口45cmタイプ
加熱機器	60cmハイパワーガラスコートアップガスコンロ
レンジ機器	なし
ガス種	LPG
周波数	60Hz

## ◆御確認事項

- ☆御見積りの商品は受注生産品の為、納期は約2週間程度いただきます。
- ☆納入後、訪問による取扱説明が必要な場合は別途費用¥10,000にて承ります。
- ☆商品の仕様・価格等は予告なく変更する事があります。ご購入の際には、弊社支店営業所等へお問い合わせ、またはカタログにてよく御確認下さるようお願い致します。
- ☆この御見積書の有効期間は30日間です。

担当営業	担当アドバイザー	プラン作成者
12		

## ◆備考

--

--

No.\*

様

御名前 北陸-福井SR SK12

現場番号	C3311771	プラン番号	1605E-2310-0647T	作成日	2023/11/6
------	----------	-------	------------------	-----	-----------

## 御見積明細 キッチン

NO	商品名	仕様	品番	数量	単価	金額
1	ステンレスワークトップ	Zシンク(小物置き)	TTIJ255 PDRD-1	1	70,500	70,500
2	シンクキャビネット	スライド・シンク下食洗	F-RRXR120KR5(VSJKF)	1	98,500	98,500
3	食器洗い乾燥機用下飾り	引出し式(ブラック色)	シカザ JDPWP45-5(VSJKD)	1	4,500	4,500
4	食器洗い乾燥機	扉同色	TKW-405A	1	111,000	111,000
5	食器洗い乾燥機用前面パネル		P-DWP45P (SJ)	1	4,500	4,500
6	調理台キャビネット	足元スライド(3段引出し)	F-TFVZ060-5(VSJKF)	1	80,000	80,000
7	コンロ用キャビネット	足元スライド、ミキリ対応	F-KTVZ075JL5(VSJKF)	1	84,500	84,500
8	水栓	エコタイプシンクダレレバー水栓	KM5011TTKE	1	17,500	17,500
9	ガス加熱機器(ハイバーガラスコート)	片面焼き	TN72A60CK	1		
10	ガス加熱機器(本体)	ブラック	TN72A60C P	1	91,500	91,500
11	ガス加熱機器(トッププレート)	クリアパールブラック	TN72-60TP-CK	1	26,000	26,000
【ベースキャビネット小計】				11		588,500
9	ウォールキャビネット	大型不燃吊戸	W-M A165FL (VSJKF-D)	1	54,500	54,500
10	照明ユニット	10W(LED仕様)	SMY-57 LED	1	13,000	13,000
11	レンジフード	シロッコファン(ブラック色)	VUA-901AD (K)	1	42,500	42,500
12	前扉板	高さ70cmタイプ、ブラック色	マエマダ790VUA-640(K)	1	6,000	6,000
13	シロッコファン用排気金具	上方排気接続用	マルダ外トカダグ(U)	1	3,000	3,000
14	エンドパネル	奥行65cm下台用、ハタイプ	EP-XH-85R (SJK)	1	27,500	27,500
15	エンドパネル	ウォールキャビネット、電動昇降、VUSVDS用	EP-WM (VSJKD)	1	7,500	7,500
16	前輪カバー		P-DC120 -5(K)	1	4,000	4,000
17	前輪カバー		P-DC073 -5(K)	1	3,500	3,500
18	前輪カバー		P-DC060 -5(K)	1	3,500	3,500
19	水切りプレート	Zシンク用	ミスクリプレートZT	1	4,500	4,500
20	どこでもラック(スクエアタイプ)	マルチラック、チャコールグレー	MGSK コモノレ (CG)	1	1,700	1,700
21	どこでもラック(スクエアタイプ)	パーパーホルダー	MGSK ハーパーホルダー(W)	1	1,700	1,700
22	間仕切り名人	Tタイプ、間口45・60cm用	MGマジキリP TL 1	1	3,900	3,900
23	木口テープ		コグチテープ33X2200(TW)	1	1,200	1,200
24	施工部材		シロン(カ)72	2	1,000	2,000
キッチン合計				28		¥768,500

現場番号	C3311771	プラン番号	1605E-2310-0647T	作成日	2023/11/6
------	----------	-------	------------------	-----	-----------

## 御見積明細 キッチンパネル

NO	商品名	仕様	品番	数量	単価	金額
1	ホーローキッチンパネルPタイプ	サイドパネル、マーブルグレー	PZS-90 S(MGN)	1	22,600	22,600
2	ホーローキッチンパネルPタイプ	窓パネル150、マーブルグレー	PZW -150 (MGN)	2	9,400	18,800
3	KP用エッジセット	樹脂製、グレー	KPエッジセットJ (PG)-2	1	2,800	2,800
4	パネル施工キット	シリコン色(グレー)	パネルセコキットS(G)-1	1	5,700	5,700
5	ホーローキッチンパネルPタイプ	フロントパネル135、マーブルグレー	PZFN-135 (MGN)	1	12,800	12,800
キッチンパネル合計				6		¥62,700

## 商品総合計

34

¥831,200

※ 御見積明細の価格には消費税は含まれておりません。別途消費税が必要となります。

## 《参考》別途商品組付費

キッチン商品組付費





¥93,000 (税込 ¥102,300)

キッチンパネル商品組付費

¥35,000 (税込 ¥38,500)

※ 商品組付費は現場の状況により変動する事があります。又、給水・給湯・ガス・ダクト・電気等の接続工事は含まれておりません。  
( )内の価格は税込価格<税率10%>を表示しています。

■必ずご確認ください。  
 ・天井高さ、吊戸棚・レンジフード取付高さを  
 ご確認ください。  
 ・◀ ▶内寸法は参考寸法です。  
 ■表示記号について  
 ・KP：キッチンパネル

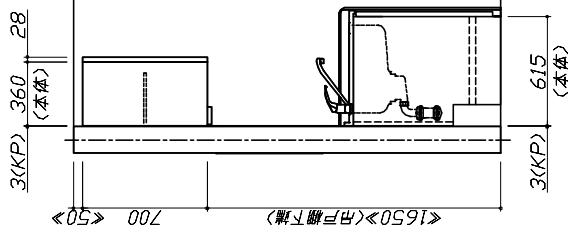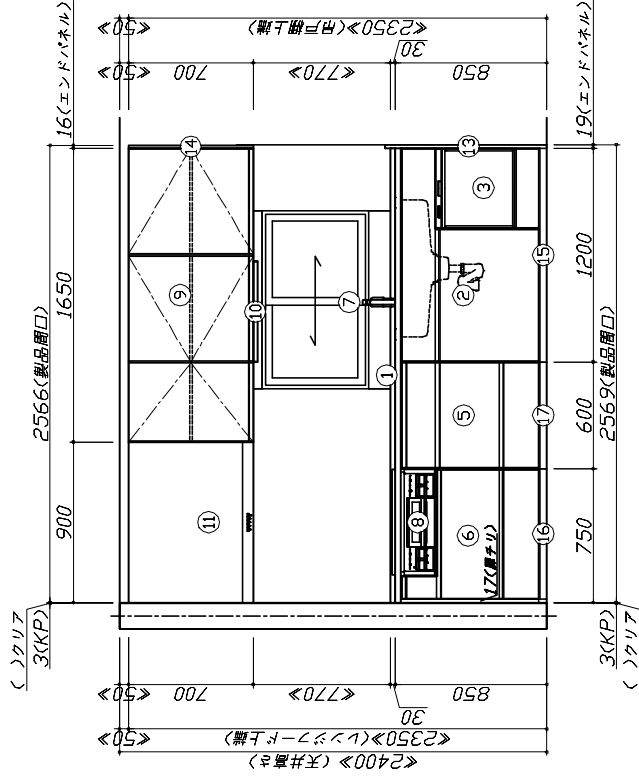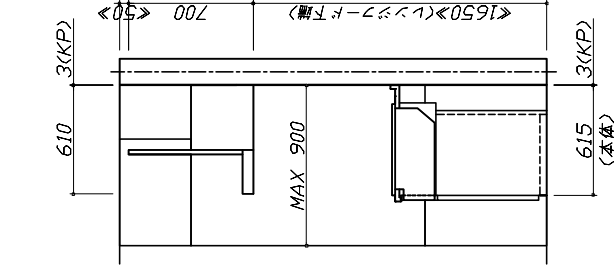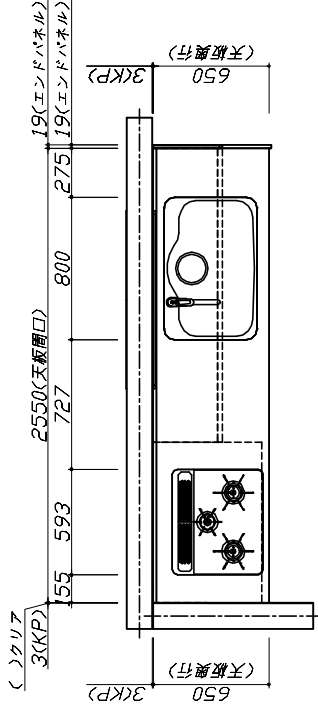


**Takara standard**  
 タカラスタンダード株式会社

現場名称：北陸-福井SR SK12様邸  
 現場番号：C3311771  
 福井営業所

ホーロシステムキッチン Treasia トレーシア  
 プラン番号：1605E-2310-0647T  
 担当営業：12

姿図 1  
 作成日：2023年11月6日  
 担当アドバイザー：

縮尺：A3サイズ等倍

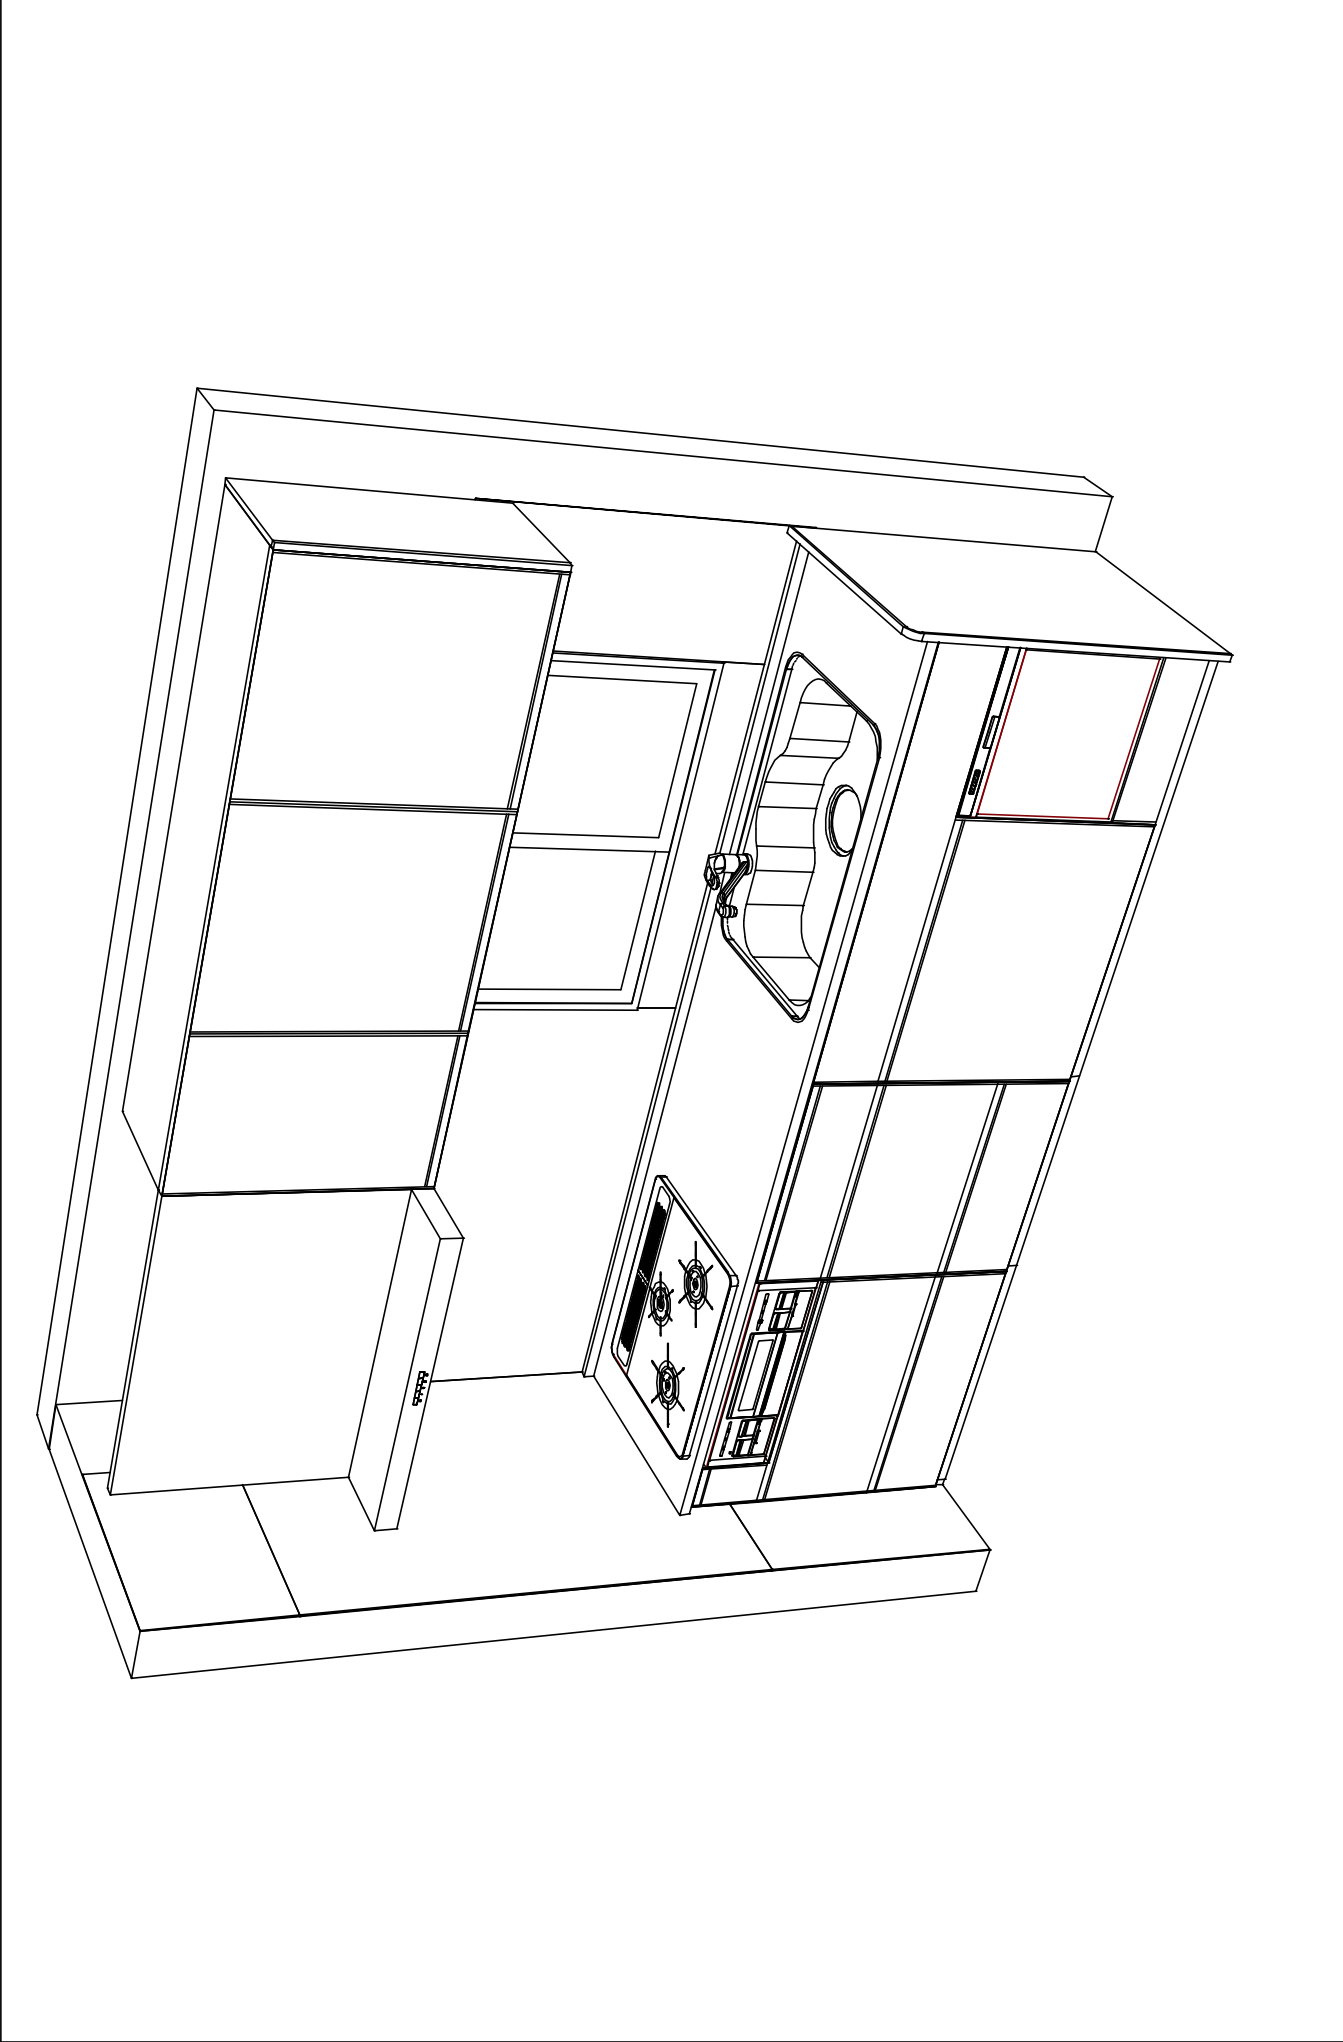

<b>Takara standard</b> タカラスタンダード株式会社	現場名称：北陸-福井SR SK12 様邸	ホームシステムキッチン Treasia トレーシア	姿図 2	縮尺：1 / 30
	現場番号：C3311771	プラン番号：1605E-2310-0647T	作成日：2023年11月6日	
	福井営業所	担当営業：12	担当アドバイザー：	

縮尺：A3サイズ等倍