

ホーローシステムキッチン 御見積書

ページ 1/3

御名前 北陸-福井SR SK13 様
業者 様
商品名 Edel エーデル

作成日 2023年10月30日
プラン番号 1605E-2310-0648T
現場番号 C1003170

タカラスタンダード株式会社
◆福井営業所
福井県福井市問屋町1丁目17
TEL 0776-26-5555 / FAX 0776-26-5573

◆福井ショールーム
TEL 0776-26-5571 / FAX 0776-26-5579

商品御見積金額 **¥788,800** (税込 **¥867,680**)

()内の価格は税込価格<税率10%>を表示しています。

《参考》別途商品組付費 ¥126,000 (税込 ¥138,600)

- ※ 商品御見積金額には商品組付費は含まれておりません。
- ※ 商品組付費には配送・搬入・商品組付等の費用を含んでいます。
- ※ 商品組付費は現場の状況により変動する事があります。
又、給水・給湯・ガス・ダクト・電気等の接続工事は含まれておりません。

◆御見積仕様

《キッチン》

奥行	奥行65cm
キッチン本体サイズ	I型255cm
天板高さ	82cm
扉カラー	ホワイト
キッチンパネル	HDタイプ:モザイクグレー
ワークトップ材質	人造大理石
カラー	シャインホワイト
水栓	ハンドシャワー水栓
食器洗い乾燥機	シンク下設置間口45cmタイプ
加熱機器	60cmホーロートップガスコンロ
レンジ機器	なし
ガス種	LPG
周波数	60Hz

◆御確認事項

- ☆御見積りの商品は受注生産品の為、納期は約3週間程度いただきます。
- ☆商品の仕様・価格等は予告なく変更する事があります。ご購入の際には、弊社支店営業所等へお問い合わせ、またはカタログにてよく御確認下さるようお願い致します。
- ☆価格改定の為、この御見積書の有効期間は2023年11月22日までとなります。
- ★土間仕上げ高さにより別途工事が必要になります。

担当営業	担当アドバイザー	プラン作成者
13		

◆備考

--

--

No.b *

現場番号	C1003170	プラン番号	1605E-2310-0648T	作成日	2023/10/30
------	----------	-------	------------------	-----	------------

御見積明細 キッチン

NO	商品名	仕様	品番	数量	単価	金額
1	人造大理石ワークトップ	らくエルシンク	MF1Z255 ヌALY	1	95,500	95,500
2	シンクキャビネット	スライド・シンク下食洗	F-RRXM120 L2XESW C	1	66,800	66,800
3	食器洗い乾燥機	引出し式(シルバー色)	TKW-405A-SV	1	111,000	111,000
4	食器洗い乾燥機用前面パネル	扉同色	P-DWP45P (SW)	1	4,500	4,500
5	調理台キャビネット	足元スライド(3段引出し)	F-TFVZ060 -2XESW C	1	61,000	61,000
6	コンロ用キャビネット	足元スライド	F-KTVZ075 R2XESW C	1	65,500	65,500
7	水栓	ハンドシャワー水栓	KM5021TTK	1	35,500	35,500
8	ガス加熱機器(ホーロートップ)	片面焼き、シルバー	TN36V-60 P	1	49,500	49,500
【ベースキャビネット小計】				8		489,300
9	ウォールキャビネット	レンジフード横タイプ	W-M A165FR (ESW C-D	1	48,500	48,500
10	アイラック	シルバー	SDR-75 (K)	1	29,500	29,500
11	アイラック	水切タイプ(LED仕様)	SDM-90-LED(Q)	1	46,100	46,100
12	アイラック用アルミカバー	レンジフード横用	SDRカノカハ-R(G)	1	2,000	2,000
13	アイラック用前面パネル	扉色対応用	P-SDR 90 (SW)	2	2,500	5,000
14	レンジフード	シロココファン(シルバー色)	VUA-901AD (V)	1	42,500	42,500
	前幕板	高さ70cmタイプ、シルバー色	マエマクリSGN-B	1	6,000	6,000
15	レンジフード別売部品	横化粧板、シルバー	ヨコマクリSGN	1	4,500	4,500
16	シロココファン用排気金具	上方排気接続用	マルダノトカナグ(U)	1	3,000	3,000
17	エンドパネル	下台用	EP-XN-82 (ESW B-1	2	10,500	21,000
	エンドパネル用施工部材		EP-XNカナグセットE	1		
18	エンドパネル	ウォールキャビネット、電動昇降、VUSVDS用	EP-WM (ESW B-1	1	7,500	7,500
19	間仕切り名人	Tタイプ、間口45・60cm用	MGマシキリP TL 1	2	3,900	7,800
20	水切り	らくエルシンク用	ミスクリSGN-B	1	4,500	4,500
21	まな板立て	らくエルシンク用	マナタタテSGN	1	2,000	2,000
22	ゴミポケット	らくエルシンク用	ゴミポケットSGN	1	2,500	2,500
23	施工部材		シリコン(グリ72)	1	1,000	1,000
24	施工部材		シリコン(ボウイト2)	1	1,000	1,000
キッチン合計				29		¥723,700

現場番号	C1003170	プラン番号	1605E-2310-0648T	作成日	2023/10/30
------	----------	-------	------------------	-----	------------

御見積明細 キッチンパネル

NO	商品名	仕様	品番	数量	単価	金額
1	ホーローキッチンパネルHDタイプ	窓パネル150、モザイクグレー	PZW-150 (IMG)	2	13,700	27,400
2	KP用エッジセット	樹脂製、ホワイト	KPエッジセットJ (MW)-2	1	2,800	2,800
3	KP用エッジセット	出隅用(樹脂製)、ホワイト	KPエッジJ-D3 (MW)-2	1	1,500	1,500
4	パネル施工キット	シリコン色(ホワイト)	パネルセコウキットS(W)-1	1	5,700	5,700
5	ホーローキッチンパネルHDタイプ	フロントパネル150、モザイクグレー	PZFN-150 (IMG)	1	18,300	18,300
【キッチンパネル合計】				6		55,700
7	ホーローキッチンパネルPタイプ	窓パネル150、ホワイト	PZW-150(SW)	1	9,400	9,400
キッチンパネル合計				7		¥65,100

商品総合計

36

¥788,800

※ 御見積明細の価格には消費税は含まれておりません。別途消費税が必要となります。

《参考》別途商品組付費

¥91,000 (税込 ¥100,100)





¥35,000 (税込 ¥38,500)

キッチン商品組付費

キッチンパネル商品組付費

※ 商品組付費は現場の状況により変動する事があります。又、給水・給湯・ガス・ダクト・電気等の接続工事は含まれておりません。
()内の価格は税込価格<税率10%>を表示しています。

■必ずご確認ください。
 ・天井高さ、吊戸棚・レンジフード取付高さを
 ご確認ください。
 ・<>内寸法は参考寸法です。
 ■表示記号について
 ・KP：キッチンパネル

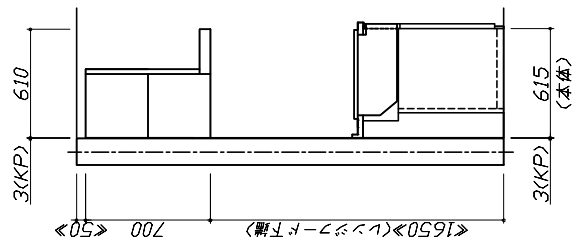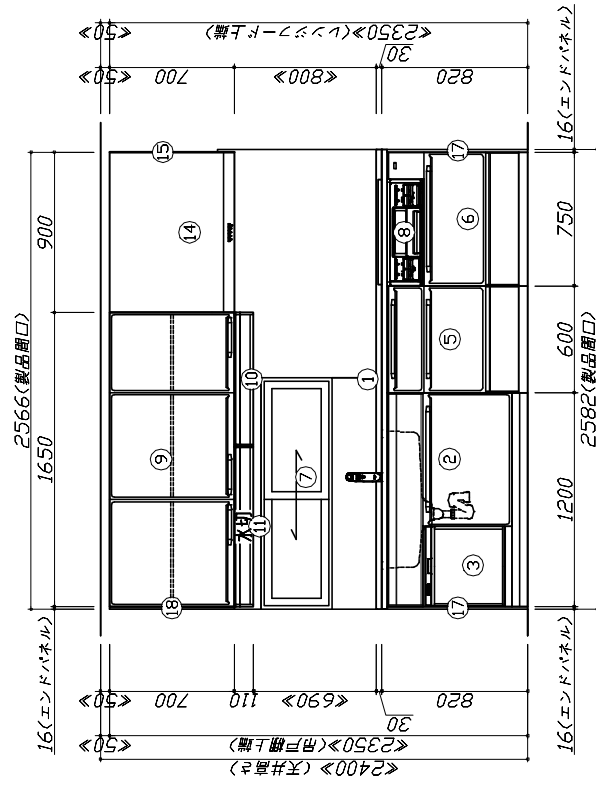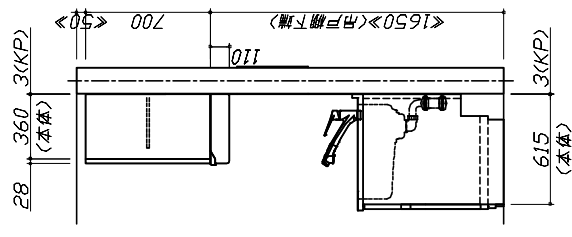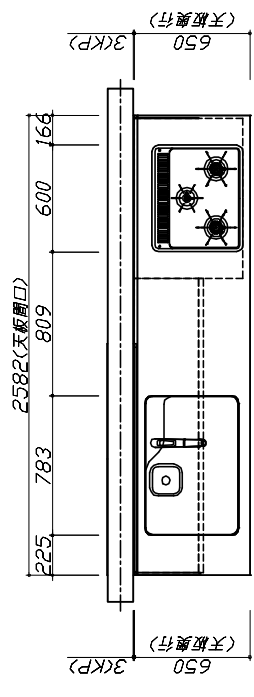


Takara standard
 タカラスタンダード株式会社

現場名称：北陸-福井SR SK13様邸
 現場番号：C1003170
 福井営業所

ローシステムキッチン E d e l エーデル
 プラン番号：1605E-2310-0648T
 担当営業：13

姿図 1
 作成日：2023年10月30日
 担当アドバイザー：

縮尺：A3サイズ等倍

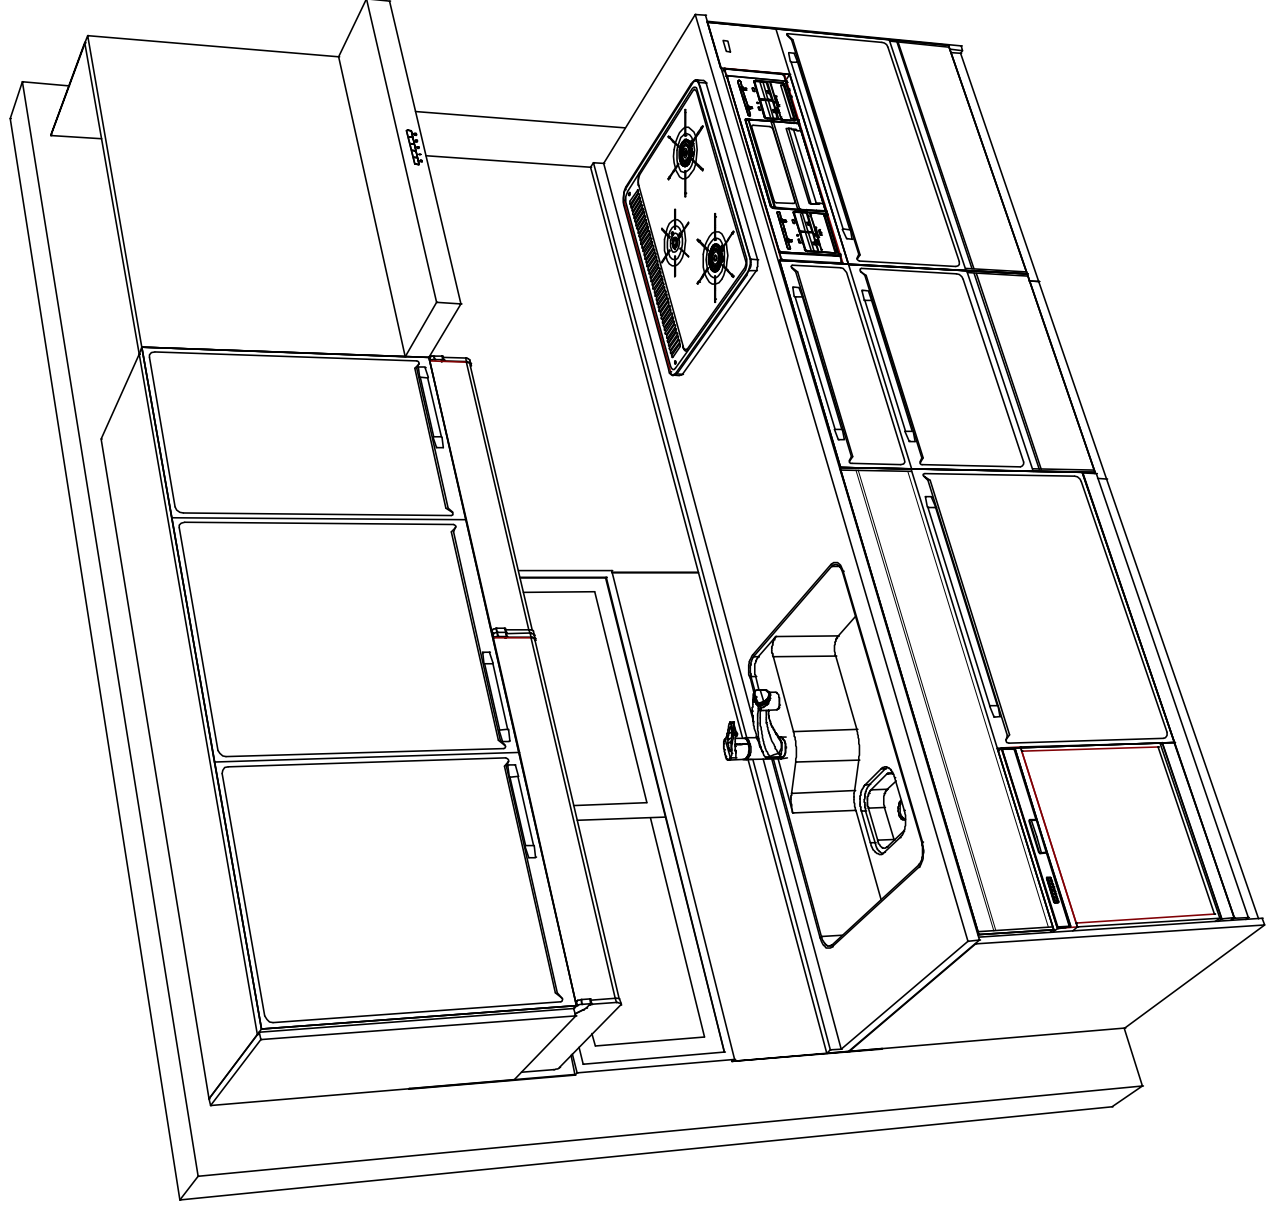

Takara standard
タカラスタンダード株式会社

現場名称：北陸-福井SR SK13様邸

現場番号：C1003170

福井営業所

ホームシステムキッチン E d e l エーデル

プラン番号：1605E-2310-0648T

担当営業：13

姿図 2

縮尺：1 / 30

作成日：2023年10月30日

担当アドバイザー：

縮尺：A3サイズ等倍