

# ホーローシステムキッチン 御見積書

御名前 北陸-福井SR SK14 様  
業者 様  
商品名 Treasia トレーシア

作成日 2023年10月30日  
プラン番号 1605E-2310-0649T  
現場番号 C3316532

タカラスタンダード株式会社  
◆福井営業所  
福井県福井市問屋町1丁目17  
TEL 0776-26-5555 / FAX 0776-26-5573

◆福井ショールーム  
TEL 0776-26-5571 / FAX 0776-26-5579

商品御見積金額 **¥1,702,100 (税込 ¥1,872,310)**

( )内の価格は税込価格<税率10%>を表示しています。

《参考》別途 商品組付費 **¥158,000 (税込 ¥173,800)**

- ※ 商品御見積金額には商品組付費は含まれておりません。
- ※ 商品組付費には配送・搬入・商品組付等の費用を含んでいます。
- ※ 商品組付費は現場の状況により変動する事があります。  
又、給水・給湯・ガス・ダクト・電気等の接続工事は含まれておりません。

## ◆御見積仕様

《キッチン》

奥行	奥行65cm
キッチン本体サイズ	L型255cm×180cm
天板高さ	85cm
扉カラー	アンティークホワイト・ブラックモール
キッチンパネル	HDタイプ：エルクレージュ
引手タイプ	レール引手タイプ
ワークトップ材質	アクリル人造大理石
カラー	ソリッドベージュ
水栓	ハンドシャワー水栓
食器洗い乾燥機	なし
加熱機器	IHヒーター
レンジ機器	なし
ガス種	LPG
周波数	60Hz

## ◆御確認事項

- ☆御見積りの商品は受注生産品の為、納期は約2週間程度いただきます。
- ☆納入後、訪問による取扱説明が必要な場合は別途費用¥10,000にて承ります。
- ☆商品の仕様・価格等は予告なく変更する事があります。ご購入の際には、弊社支店営業所等へお問い合わせ、またはカタログにてよく御確認下さるようお願い致します。
- ☆この御見積書の有効期間は30日間です。

担当営業	担当アドバイザー	プラン作成者
14		L型

## ◆備考

--

--	--

No.\*

様

御名前 北陸-福井SR SK14

現場番号	C3316532	プラン番号	1605E-2310-0649T	作成日	2023/10/30
------	----------	-------	------------------	-----	------------

## 御見積明細 キッチン

NO	商品名	仕様	品番	数量	単価	金額
1	人造大理石ワークトップ	アクリル人造大理石シング(ページュ)	AJLV255X180PDRU	1	232,000	232,000
2	シンクキャビネット	足元スライド	F-RNVVM120K-5(VAKKF	1	181,000	181,000
3	コーナー調理台キャビネット	扉(2段回転網棚付)	F-CTXY105AR5(VAKKF -1	1	72,000	72,000
4	調理台キャビネット	足元スライド(3段引出し)	F-TFVZ060 -5(VAKKF	1	91,000	91,000
5	調理台キャビネット	スライド(ホトルラック付)、ミキリ対応	F-TQXY015JL5(VAKKF	1	54,000	54,000
6	コンロ用キャビネット	足元スライド	F-KNVZ060 -5(VAKKF	1	73,500	73,500
7	水栓	タッチレスハンドシャワー水栓	KM6111ETK	1	90,000	90,000
8	電気加熱機器	IHヒーター両面焼き(ブラック色)	HTB-TS8TNKF	1	252,000	252,000
【ベースキャビネット小計】				8		1,045,500
9	アルカリ整水器		TJS-AL19	1	124,000	124,000
10	ウォールキャビネット		W-M A060 L (VAKKF-D	1	26,000	26,000
11	ウォールキャビネット	コーナー用	W-MC A060 - (VAKKF	1	34,000	34,000
12	ウォールキャビネット		W-M A045 R (VAKKF-D	1	23,500	23,500
13	ウォールキャビネット	レンジフード横タイプ	W-M A045ZR (VAKKF-D	1	23,500	23,500
14	電動昇降吊戸棚	乾燥タイプ、ブラック	KEL-C090D36(K)	1	179,000	179,000
15	レンジフード(本体)	シロココファン、ブラック、加熱機器連動	VRAT-752ARCR(K)	1	78,000	78,000
	レンジフード用前面パネル	扉同色	VZP-75-655HN(AK )	1	8,000	8,000
16	リモコン		RHリモコン-2	1	2,000	2,000
17	エンドパネル	奥行65cmキャビネット用	EP-XN-85 (VAKKD	1	11,500	11,500
18	エンドパネル	ウォールキャビミドル、電動昇降、VUSVDS用	EP-WM (VAKKD	1	8,500	8,500
19	前台輪カバ-		P-DC120 -5(K)	1	4,000	4,000
20	前台輪カバ-		P-DC075 -5(K)	1	3,500	3,500
21	前台輪カバ-		P-DC060 -5(K)	1	3,500	3,500
22	前台輪カバ-		P-DC105C -5(K)	1	5,000	5,000
23	どこでもラック(スクエアタイプ)	タオルハンガーL、チャコールグレー	MGSK タオルハンガー-L (CG	1	2,500	2,500
	どこでもラック(スクエアタイプ)	アタッチメント(小物トレイ)	MGAK コモ/トレ-35S (W	1	500	500
24	どこでもラック(スクエアタイプ)	タオルハンガーS、チャコールグレー	MGSK タオルハンガー-S (CG	2	1,100	2,200
	どこでもラック(スクエアタイプ)	アタッチメント(小物トレイ)	MGAK コモ/トレ-15S (W	2	400	800
25	間仕切り名人	Tタイプ、間口45・60cm用	MGマシキJP TL 1	1	3,900	3,900
26	水栓取付機		スイセントリツケサソ	1		
27	カートリッジホルダー	ホーローキャビ用	カートリッジホルダー-MG	1	1,900	1,900

現場番号	C3316532	プラン番号	1605E-2310-0649T	作成日	2023/10/30
------	----------	-------	------------------	-----	------------

## 御見積明細 キッチン

NO	商品名	仕様	品番	数量	単価	金額
28	施工部材		シリコン(クリア)	1	1,000	1,000
29	施工部材		シリコン(アイボリー)	1	1,000	1,000
キッチン合計				34		¥1,593,300

## 御見積明細 キッチンパネル

NO	商品名	仕様	品番	数量	単価	金額
1	ホーローキッチンパネルHDタイプ	フロントパネル135、エルムグレージュ	PZFN-135 (QKG)	2	17,500	35,000
2	ホーローキッチンパネルHDタイプ	フロントパネル90、エルムグレージュ	PZFN-90 (QKG)	2	14,600	29,200
3	ホーローキッチンパネルHDタイプ	サイドパネル、エルムグレージュ	PZS-90 (QKG)	1	30,400	30,400
4	KP用エッジセット	樹脂製、グレーページュ	KPEッジセットJ (GV)-2	1	2,800	2,800
5	パネル施工キット	シリコン色(アイボリー)	パネルセコウキットS(0)-1	2	5,700	11,400
キッチンパネル合計				8		¥108,800


## 商品総合計

商品総合計 42 ¥1,702,100

※ 御見積明細の価格には消費税は含まれておりません。別途消費税が必要となります。

《参考》別途商品組付費  
キッチン商品組付費  
キッチンパネル商品組付費¥123,000 (税込 ¥135,300)  
¥35,000 (税込 ¥38,500)※ 商品組付費は現場の状況により変動する事があります。又、給水・給湯・ガス・ダクト・電気等の接続工事は含まれておりません。  
( )内の価格は税込価格<税率10%>を表示しています。

- 必ずご確認ください。
  - ・天井高さ、吊戸棚・レンジフード取付高さをご確認ください。
  - ・<< 内寸法は参考寸法です。
- 表示記号について
  - ・KP: キッチンパネル

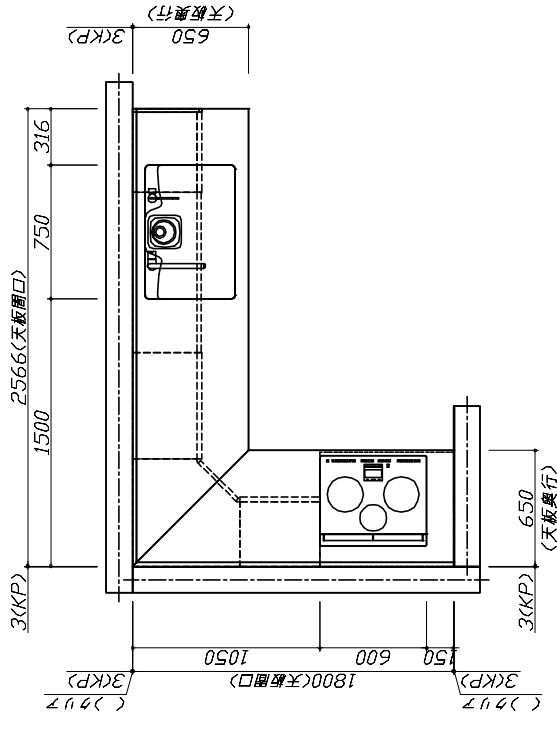

**Takara standard**  
タカラスタンダード株式会社




現場名称: 北陸-福井SR SK14 様邸  
現場番号: C3316532  
福井営業所

ホームシステムキッチン Treasia トレーシア  
プラン番号: 1605E-2310-0649T  
担当営業 : 14

姿図 1  
作成日: 2023年10月30日  
担当アドバイザー: L型

縮尺: A3サイズ等倍

■必ずご確認ください。  
 ・天井高さ、吊戸棚・レンジフード取付高さを  
 ご確認ください。  
 ・<>内寸法は参考寸法です。  
 ■表示記号について  
 ・KP: キッチンパネル

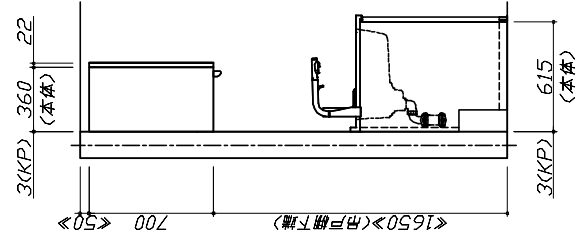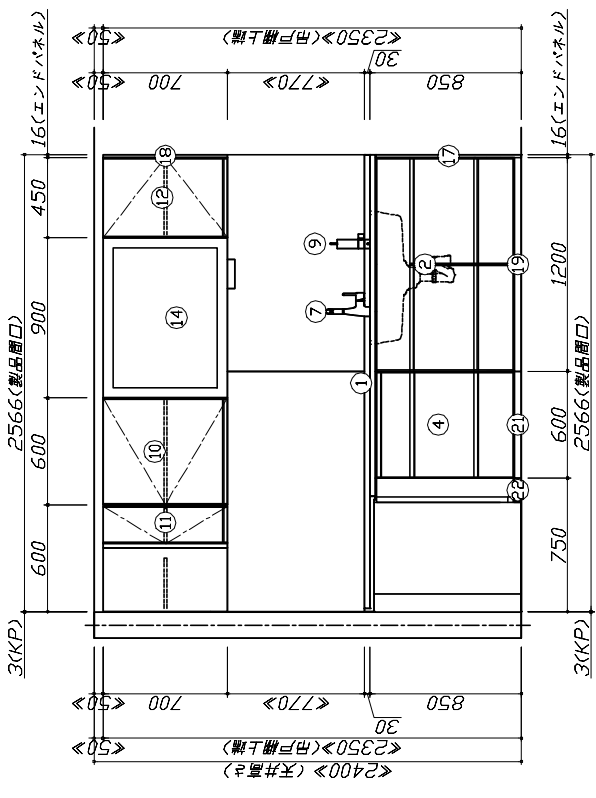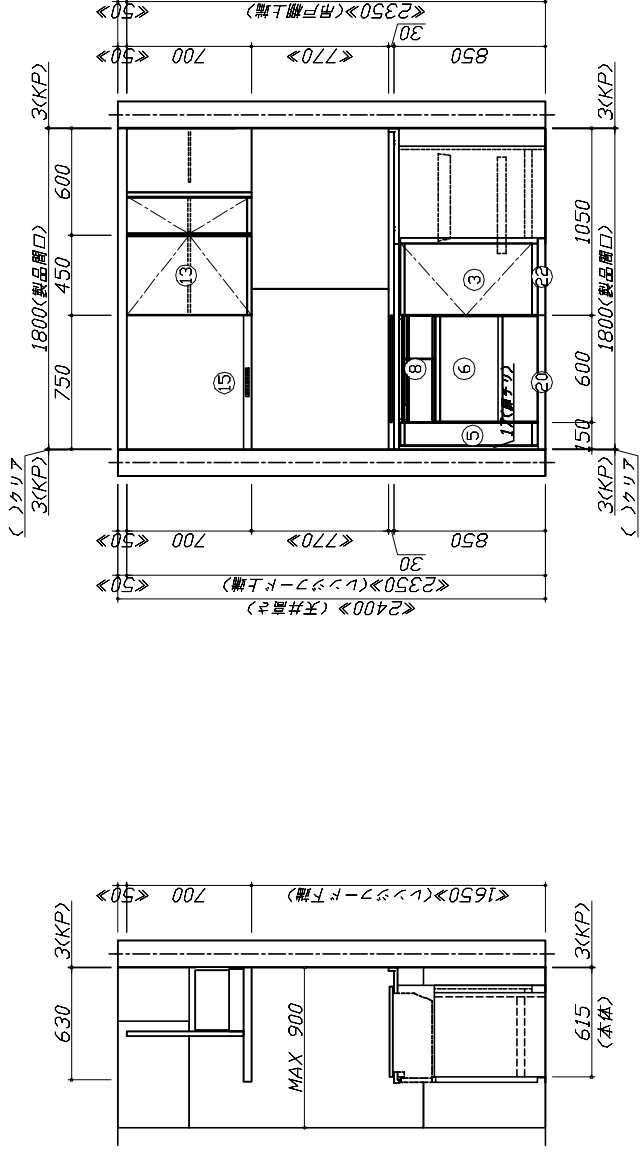

**Takara standard**  
 タカラスタンダード株式会社


現場名称: 北陸-福井SR SK14様邸  
 現場番号: C3316532  
 福井営業所

ホーシシステムキッチン Treasia トレーシア

プラン番号: 1605E-2310-0649T  
 担当営業: 14

姿図 2

縮尺: 1 / 30  
 作成日: 2023年10月30日  
 担当アドバイザー: L型  
 縮尺: A3サイズ等倍

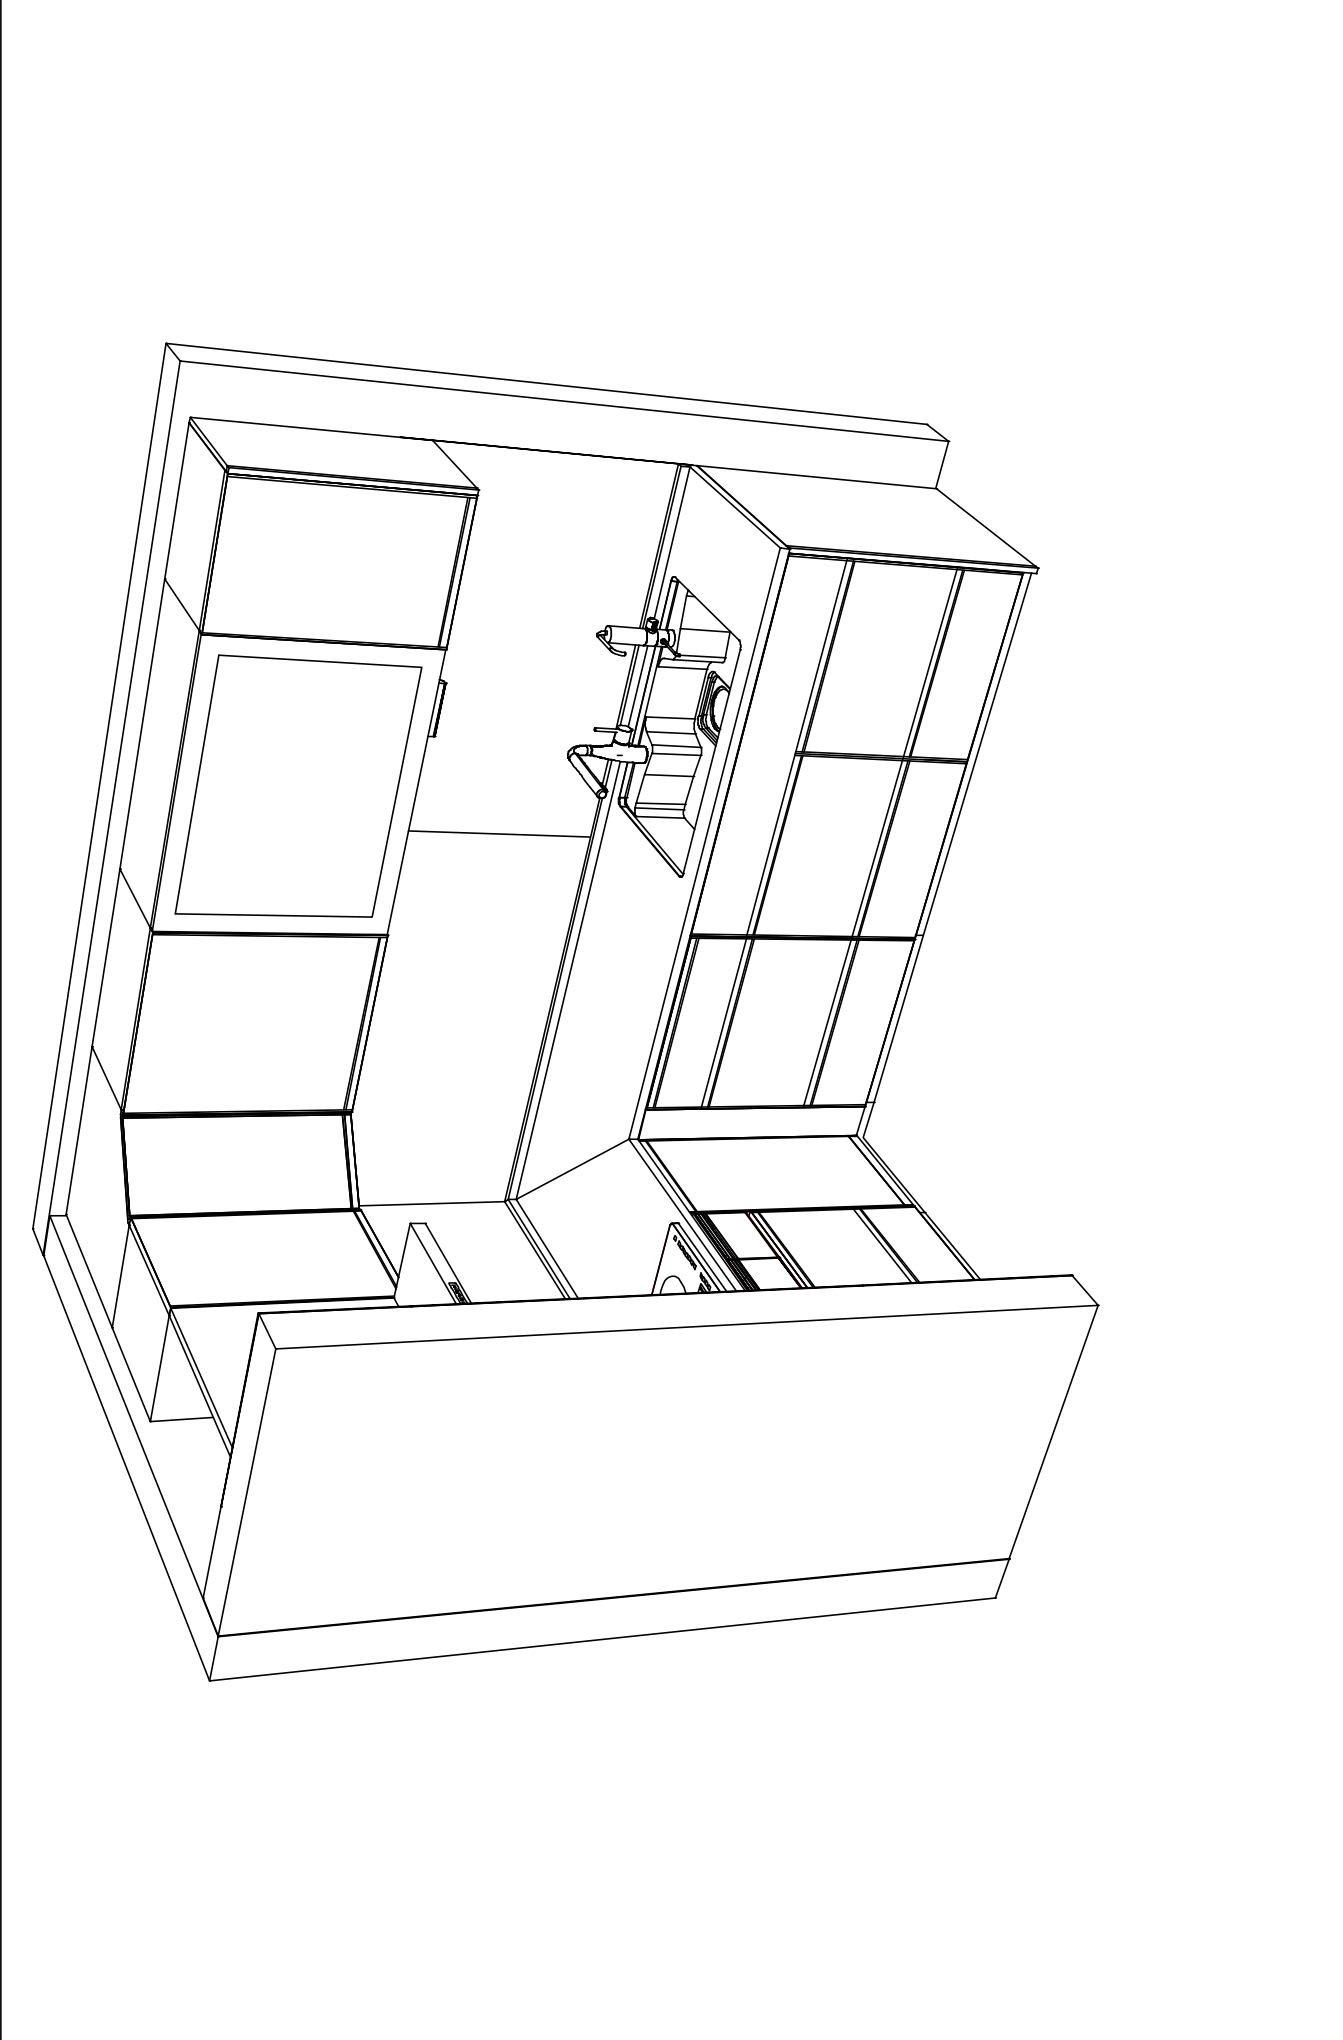

Takara standard タカラスタンダード株式会社	現場名称：北陸-福井SR SK14 様邸	ホーシシステムキッチン Treasia トレーシア	姿図 3	縮尺：1 / 30
	現場番号：C3316532	プラン番号：1605E-2310-0649T	作成日：2023年10月30日	
	福井営業所	担当営業：14	担当アドバイザー：L型	

縮尺：A3サイズ等倍